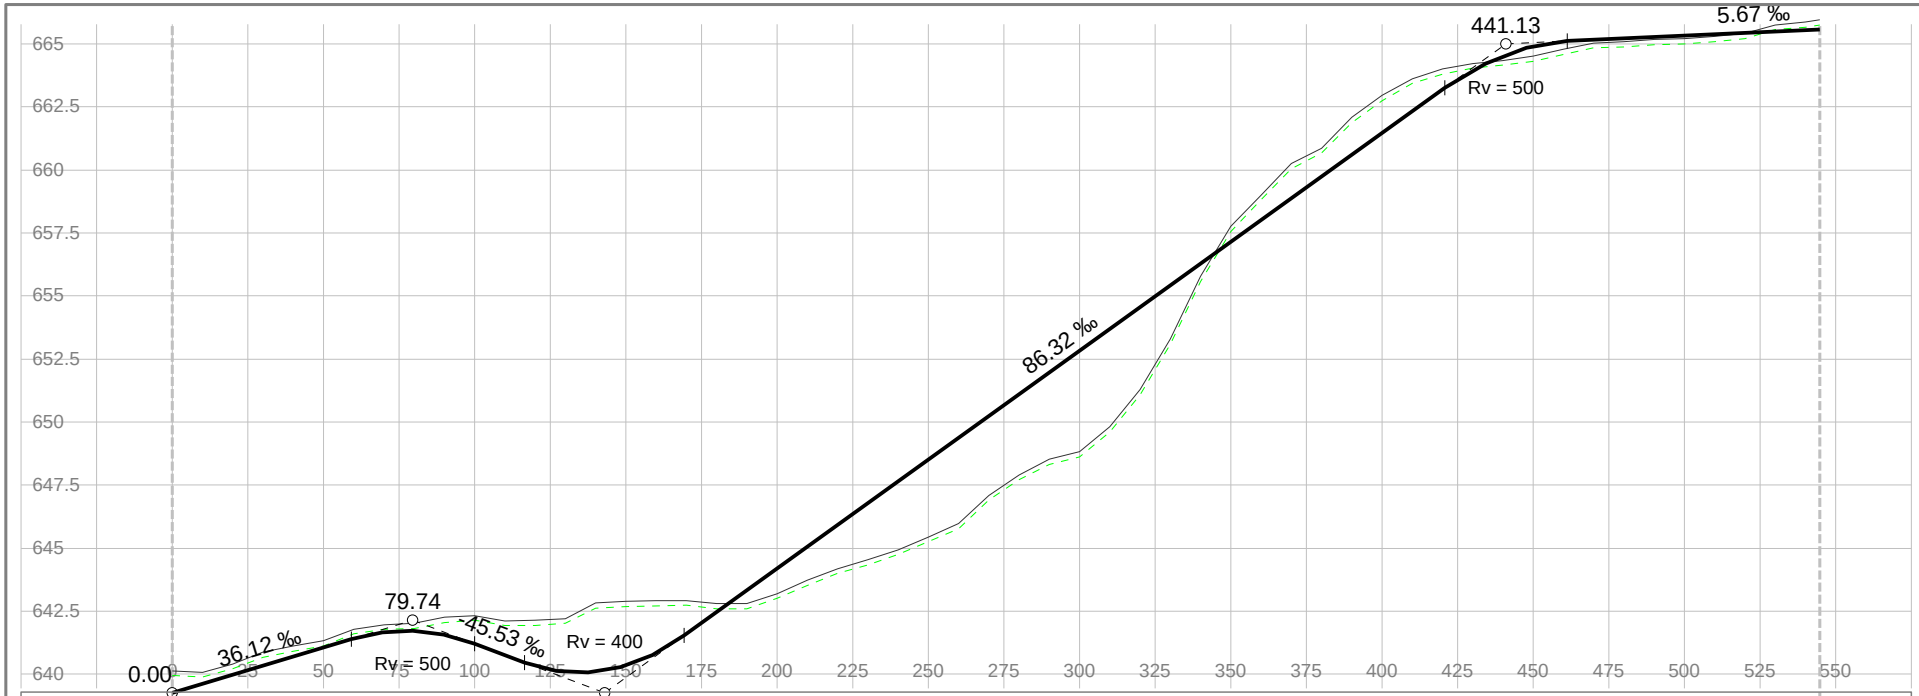
665
662.5
660
657.5
655
652.5
650
647.5
645
642.5
640
0.00
25
50
75
100
125
150
175
200
225
250
275
300
325
350
375
400
425
450
475
500
525
550
36.12 ‰
79.74
Rv = 500
-45.53 ‰
Rv = 400
143.00
86.32 ‰
441.13
Rv = 500
5.67 ‰
Vert.kurv.
36.12‰
Rv = 500
-45.53‰
Rv = 400
86.32‰
Rv = 500
5.67‰
Hor.kurv.
R = 8
R = -100
R = -6
R = 7
R = -100
R = -195.5
R = -17
R = 20
R = 20
Breddeutv.
Tverrfall
(1% = 1mm)
V.kj.b.k
H.kj.b.k
3%
3%

| | | |