
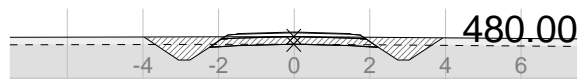
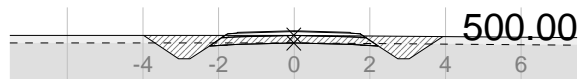
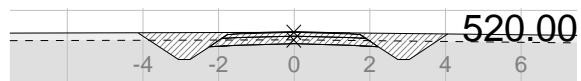
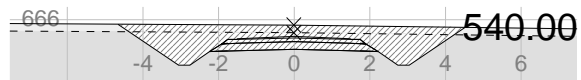
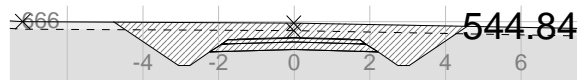
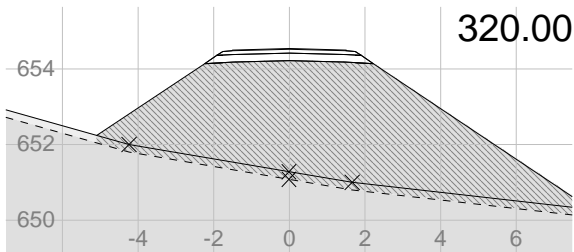
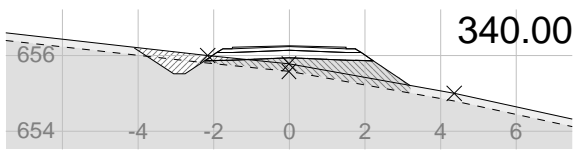
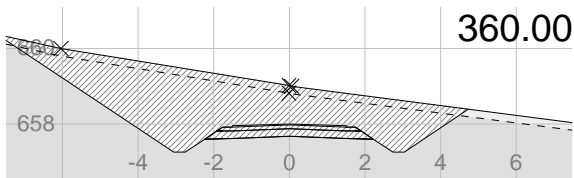
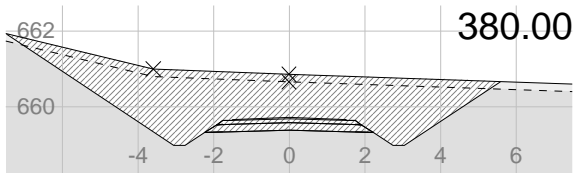
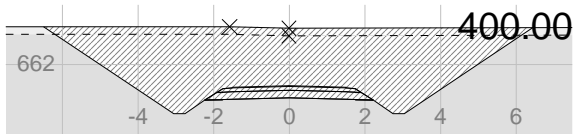
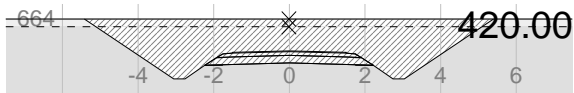
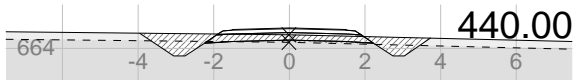


Os Kommune Håmmålfjellvegen - gangveg B Tverrprofil Solvang og Fredheim as Brutippen 13, 2550 Os i Østerdalen	Tegnet av	Saksbehandler
	Sidemannskontr.	RU
	Dato	Prosjektansvarlig
	Prosj.nr.	PS
	11093	Målestokk
		1: 200
		1: 200
	Tegn.nr.	Rev.
	1	

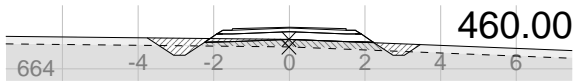

Os Kommune
Håmmålfjellvegen - gangveg B

Tverrprofil

Solvang og Fredheim as

Brutippen 13, 2550 Os i Østerdalen

Tegnet av

Saksbehandler
RU

Sidemannskontr.

Prosjektansvarlig
PS

Dato

Målestokk

Prosj.nr.
11093

1: 200
1: 200

Tegn.nr.

2

Rev.