




Arkitektene
Berg og Østvang AS

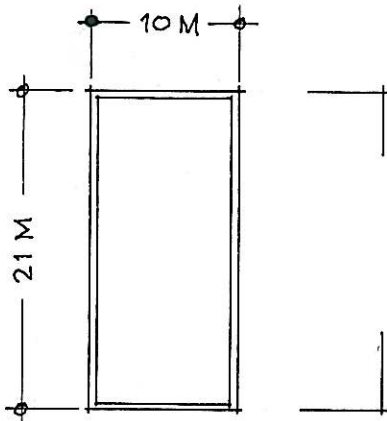

TYPE	D-04 Skyvedør
ANTALL	1 stk
LYDKLASSE	Dørblad 35 dB
U-VERDI	
DØRBLAD	Plastlaminat (farge bestemmes senere).
GLASS	
KARM	Pocket el. tilsv. malt hvit.
TERSKEL	Ingen
UTFORING	Furu/gran malt hvit
BELISTNING	Furu/gran malt hvit
BESLAG	Reileås 311. Sylindersett 5525 fkr. matt. Skyvedørskåler G 6511 fkr. matt
DIVERSE	Klemlist


VINGELEN BARNEHAGE - TILBYGG

DØRSKJEMA 2136-224

OS 2011-05-26



Arkitektene
Berg og Østvang AS

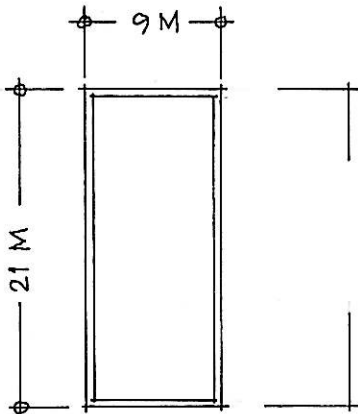

TYPE	D-05 Skyvedør
ANTALL	4 stk
LYDKLASSE	Dørblad 35 dB
U-VERDI	
DØRBLAD	Plastlaminat (farge bestemmes senere).
GLASS	
KARM	Pocket el. tilsv. malt hvit.
TERSKEL	Ingen
UTFORING	Furu/gran malt hvit
BELISTNING	Furu/gran malt hvit
BESLAG	Reileås 311. Sylindersett 5525 fkr. matt. Skyvedørskåler G 6511 fkr. matt
DIVERSE	Klemlist


VINGELEN BARNEHAGE - TILBYGG

DØRSKJEMA 2136-225

OS 2011-05-26



Arkitektene
Berg og Østvang AS

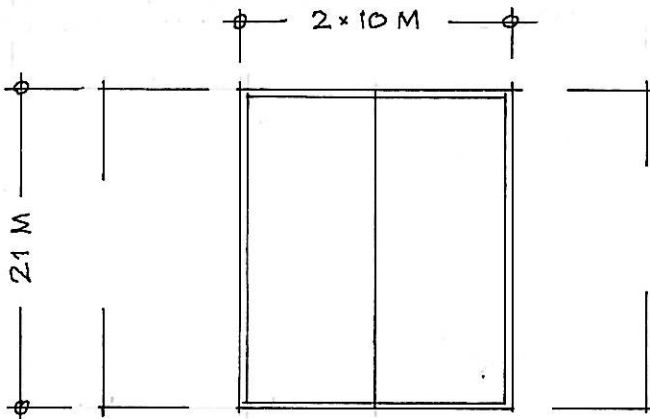

TYPE	D-06 Skyvedør, tofløyet
ANTALL	1 stk
LYDKLASSE	Dørblad 35 dB
U-VERDI	
DØRBLAD	Plastlaminat (farge bestemmes senere).
GLASS	
KARM	Pocket el. tilsv. malt hvit.
TERSKEL	Ingen
UTFORING	Furu/gran malt hvit
BELISTNING	Furu/gran malt hvit
BESLAG	Reileås 311. Sylindersett 5525 fkr. matt. Skyvedørskåler G 6511 fkr. matt
DIVERSE	Klemlist


VINGELEN BARNEHAGE - TILBYGG

DØRSKJEMA 2136-226

OS 2011-05-26



Arkitektene
Berg og Østvang AS

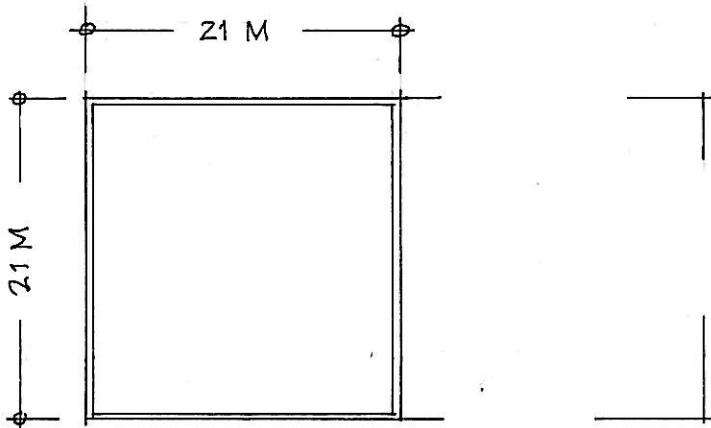

TYPE	D-07 Skyvedør
ANTALL	1 stk
LYDKLASSE	Dørblad 35 dB
U-VERDI	
DØRBLAD	Plastlaminat (farge bestemmes senere).
GLASS	
KARM	Pocket el. tilsv. malt hvit.
TERSKEL	Ingen
UTFORING	Furu/gran malt hvit
BELISTNING	Furu/gran malt hvit
BESLAG	Reileås 311. Sylindersett 5525 fkr. matt. Skyvedørskåler G 6511 fkr. matt
DIVERSE	Klemlist



VINGELEN BARNEHAGE - TILBYGG

DØRSKJEMA 2136-227

OS 2011-05-26

Platting av 34 mm lamellpate av ask, klarlakkert.
Understøttes av 45 x 95 mm labanker på vegg
og 2 stk ca 60 mm tykke stålrør, lakkert
(standard bordben).

Stige av 34 x 34 mm furu, malt.

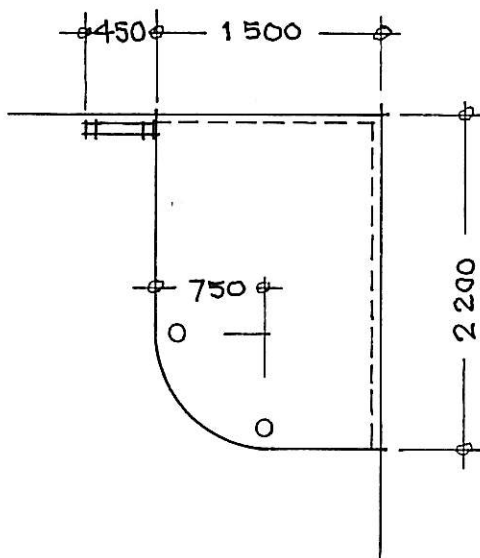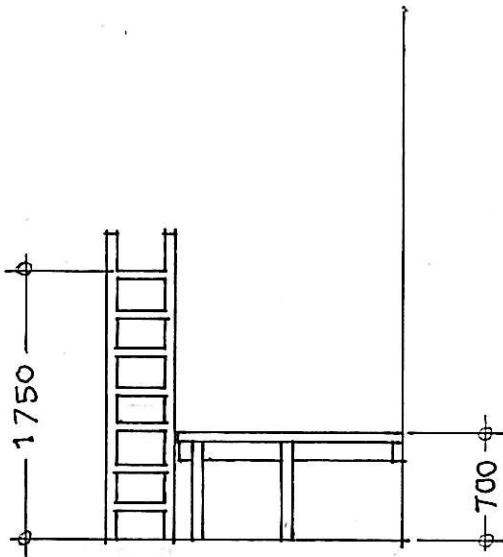

**TOLGA KOMMUNE
VINGELEN SKOLE OG BARNEHAGE
SKJEMA LEKEHJØRNE – MÅL 1:50**



Os i Østerdalen 2011-05-09

Mads Berg

2136-233