MALTE OVERFLATER:

Generelt:
- **hovedfarge på alle vegger utenom avmerkede fondvegg-farger skal være: Farge nr. N.C.S. S 1505-Y20R (lys beige)**
- **listverk farge nr. n.c.s. S 3005 - 20R (brunbeige)**
- **malte flater beregnes fra hulkil til ca.5cm over himling**

2a farge nr.N.C.S. S 5020-R60B

3a farge nr.N.C.S. S 2570-Y80R

4a farge nr.N.C.S. S 3560-G50Y

1a farge nr.N.C.S. S 3060-Y

1b farge nr.N.C.S. S 2040-G70Y

G 07 malingsglans 07

G 20 malingsglans 20

ANDRE OVERFLATER:
Generelt: overflateprodukter beregnes fra hulkil til himling der annet ikke er beskrevet

2b våtromspanel, type Fibo Trespo, Legato, farge 111 S White

D fliser på vegg, 20x20cm, type Vitra Arkitekt color, farge RAL 085 80 20 A, Sand beige

E fliser på vegg; mellom over-/underskap og over vasker,10x10cm, type Vitra Arkitekt color, farge RAL 085 80 20 A, Sand beige

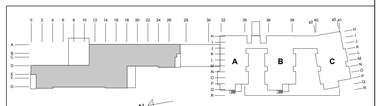

Hus 1. Korttidssykehjem

Hus 2. Kompetansesenter for demensomsorg

Revisjon Fase	Rettelse	Dato	Tegnet	Kontrollert	Godkjent
A	Overflater i tillegg til maling	06.06.11	MBH	IAN	

ARBEIDSTEGNING

RAMBØLL

Rambøll Norge AS - Region Vest
Torgny Segerstedtsvei 27, Postboks 3705 Fyllingsdalen, 5845 Bergen
Tel 55 17 58 00 - Fax 55 17 58 10

BERGEN KOMMUNE
FYLLINGSDALEN SYKEHJEM
HUS 1. KORTTIDS- OG REHABILITERINGSSYKEHJEM

FARGEPLAN 1.ETASJE, DEL 1

Oppdragsnummer	Dato
5070206	
Dokumentansvarlig	
MBH	
Målestokk	Ark størrelse
1:100	

Filnavn: 5070206 Model kontor (5070)206.pln

Komplekss	Hus	Fag	System	Type	Løpenummer	Prosjektfase	Revisjon	Status
	1	A	200	30	131		A	

A1