


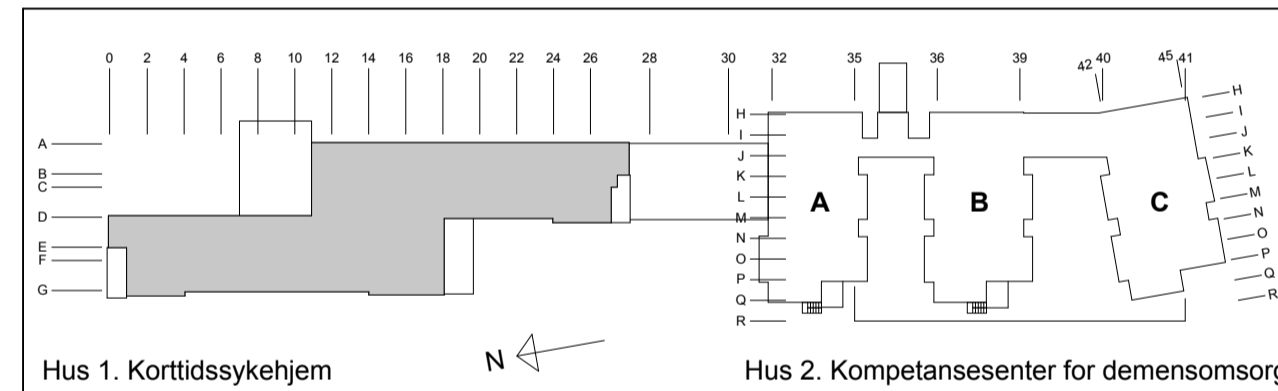

- MALTE OVERFLATER:**
- Generelt:
 - hovedfarge på alle vegger utenom avmerkede fondvegg-farger skal være: Farge nr. N.C.S. S 1505-Y20R (lys beige)
 - listverk farge nr. n.c.s. S 3005 - 20R (brunbeige)
 - malte flater beregnes fra hulkit til ca.5cm over himling
 - 2a farge nr.N.C.S. S 5020-R60B
 - 2b farge nr.N.C.S. S 5020-R50B: int.ark, valger løsning på overgang i farge med maler på stedet
 - 2c farge nr.N.C.S. S 5020-R70B
 - 1a farge nr.N.C.S. S 3060-Y
 - G 07 malingsglans 07
 - G 20 malingsglans 20
- ANDRE OVERFLATER:**
- Generelt: overflateprodukter beregnes fra hulkit til himling der annet ikke er beskrevet
 - A høytrykkslaminat, type Formica K1903, farge Cafe (gul-beige)
 - B våtromspanel, type Fibo Trespo, Legato, farge 111 S White
 - OBS-plate, farge-prøver lages i samarbeid med int.ark.
 - D fliser på vegg, 20x20cm, type Vitra Arkitekt color, farge RAL 085 80 20 A, Sand beige
 - E fliser på vegg; mellom over-/underskap og over vasker.10x10cm, type Vitra Arkitekt color, farge RAL 085 80 20 A, Sand beige



Revisjon	Betegnelse	Dato	Tegnet	Kontrollert	Godkåret
A	Overflater i tillegg til maling	06.06.11	MBH	IAN	

ARBESTEGNING

RAMBOLL

Ramboll Norge AS - Region Vest
 Torgny Segerstedtsvei 27, Postboks 3705 Fyllingsdalen, 5845 Bergen
 Tel 55 17 58 00 - Fax 55 17 58 10

BERGEN KOMMUNE
FYLLINGSDALEN SYKEHJEM
HUS 1. KORTTIDS- OG REHABILITERINGSSYKEHJEM

FARGEPLAN 2. ETASJE

Oppdragsnummer	5070206	Dato	
Dokumentversjon	MBH	Ark. størrelse	
Skala	1:100	Prosjekttype	Revisjon
Prosjekttype	Revisjon	Status	

Kompleks Hus Fag System Type Løpnummer
1 A 200 30 231

A