3.ETG., BYGG A

3.ETG., BYGG B

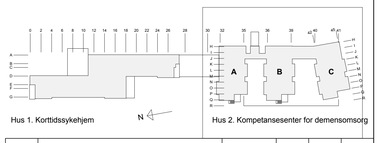

Hus 1. Korttidssykehjem

Hus 2. Kompetansesenter for demensomsorg

MALTE OVERFLATER:
Generelt:
- **hovedfarge på alle vegger utenom avmerkede fondvegg-farger skal være: Farge nr. N.C.S. S 1505-Y20R (lys beige)**
- **listverk farge nr. n.c.s. S 3005 - Y20R (brunbeige):**
  OBS!! siste strøk som skal males av maler på stedet:
  int.ark og byggherre må vurdere på stedet om denne fargen må mørknes (til NCS S 4005-Y20R)jf f.h.t universell utforming
- **malte flater beregnes fra hulkil til ca.5cm over himling**

G 07	malingsglans 07
G 20	malingsglans 20

- **a** farge nr.N.C.S. S 3030-G60Y (grønn)
- **b** farge nr.N.C.S. S 2020-G60Y (lysere grønn): alle gips/strie-vegger + skjørt i beboerrom, bygg C, 2.etg.
- **c** farge nr.N.C.S. S 3030-B (blå)
- **d** farge nr.N.C.S. S 3010-B (lysere blå): alle gips/strie-vegger + skjørt i beboerrom, bygg B, 2.etg.

ANDRE OVERFLATER:
Generelt:
- **overflateprodukter beregnes fra hulkil til himling der annet ikke er beskrevet**
- **alle vindus/ glassfelt leveres i farge nr.NCS S 3005-Y20R**

- **A** høytrykkslaminat, type Formica K1903, farge Cafe (gul-beige)
- **B** våtromspanel, type Fibo Trespo, Legato, farge 111S White
- **G** høytrykkslaminat, type Formica K1998, farge Oslo (blå)
- **H** høytrykkslaminat, type Formica F3007, farge Pale Olive (grønn)
- **D** fliser på vegg, 20x20cm, type Vitra Arkitekt color, farge RAL 085 80 20 A, Sand beige
- **E** fliser på vegg: mellom over-/underskåp og over vasker,10x10cm, type Vitra Arkitekt color, farge RAL 085 80 20 A, Sand beige

Revisjon	Rettelse	Dato	Tegnet	Kontrollert	Godkjent

Fase
ARBEIDSTEGNING

RAMBØLL
Rambøll Norge AS - Region Vest
Torgny Segerstedtsvei 27, Postboks 3705 Fyllingsdalen, 5845 Bergen
Tel 55 17 58 00 - Fax 55 17 58 10

BERGEN KOMMUNE
FYLLINGSDALEN SYKEHJEM
KOMPETANSESENTER FOR DEMENSOMSORG

FARGEPLAN 3.ETASJE

Oppdragsnummer	5070206
Dato	15.06.2011
Dokumentansvarlig	MBH
Målestokk	1 - 100
Ark størrelse	A1 L
Filnavn	3070206_Nybygg komp.INTERIØR.pln

Kompleks	Hus	Fag	System	Type	Løpenummer	Prosjektfase	Revisjon	Status
	2A	200	30	331				

P:\5070206\2-PROJEKT\Arkitekt\TEGNINGER\pln 15.06.2011 14:53