
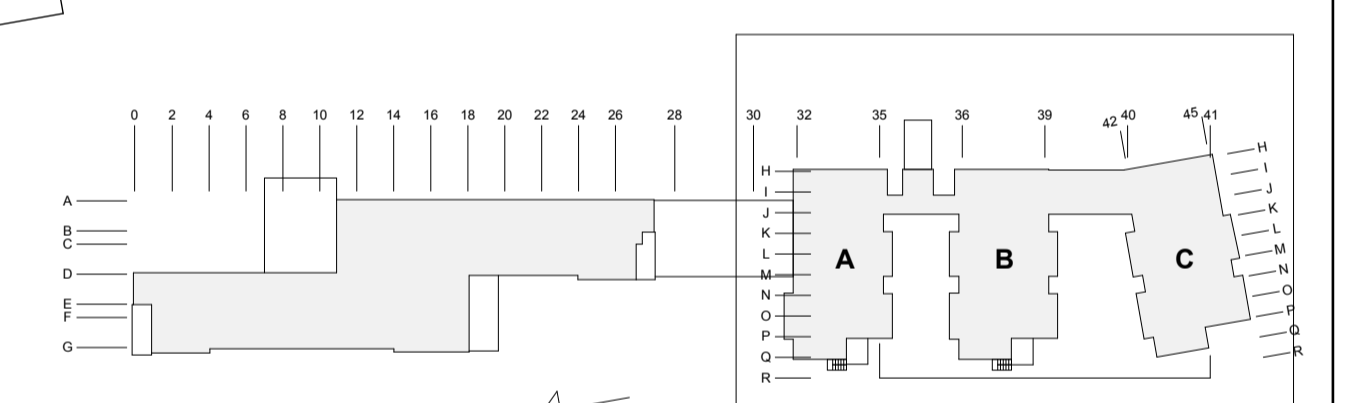


2.ETG. BYGG A. KOMPETANSESENT. OG DAGAVDELING

2.ETG. BYGG B. FORSTERKET SKJERMET AVD. 1

2.ETG. BYGG C. FORSTERKET SKJERMET AVD. 2

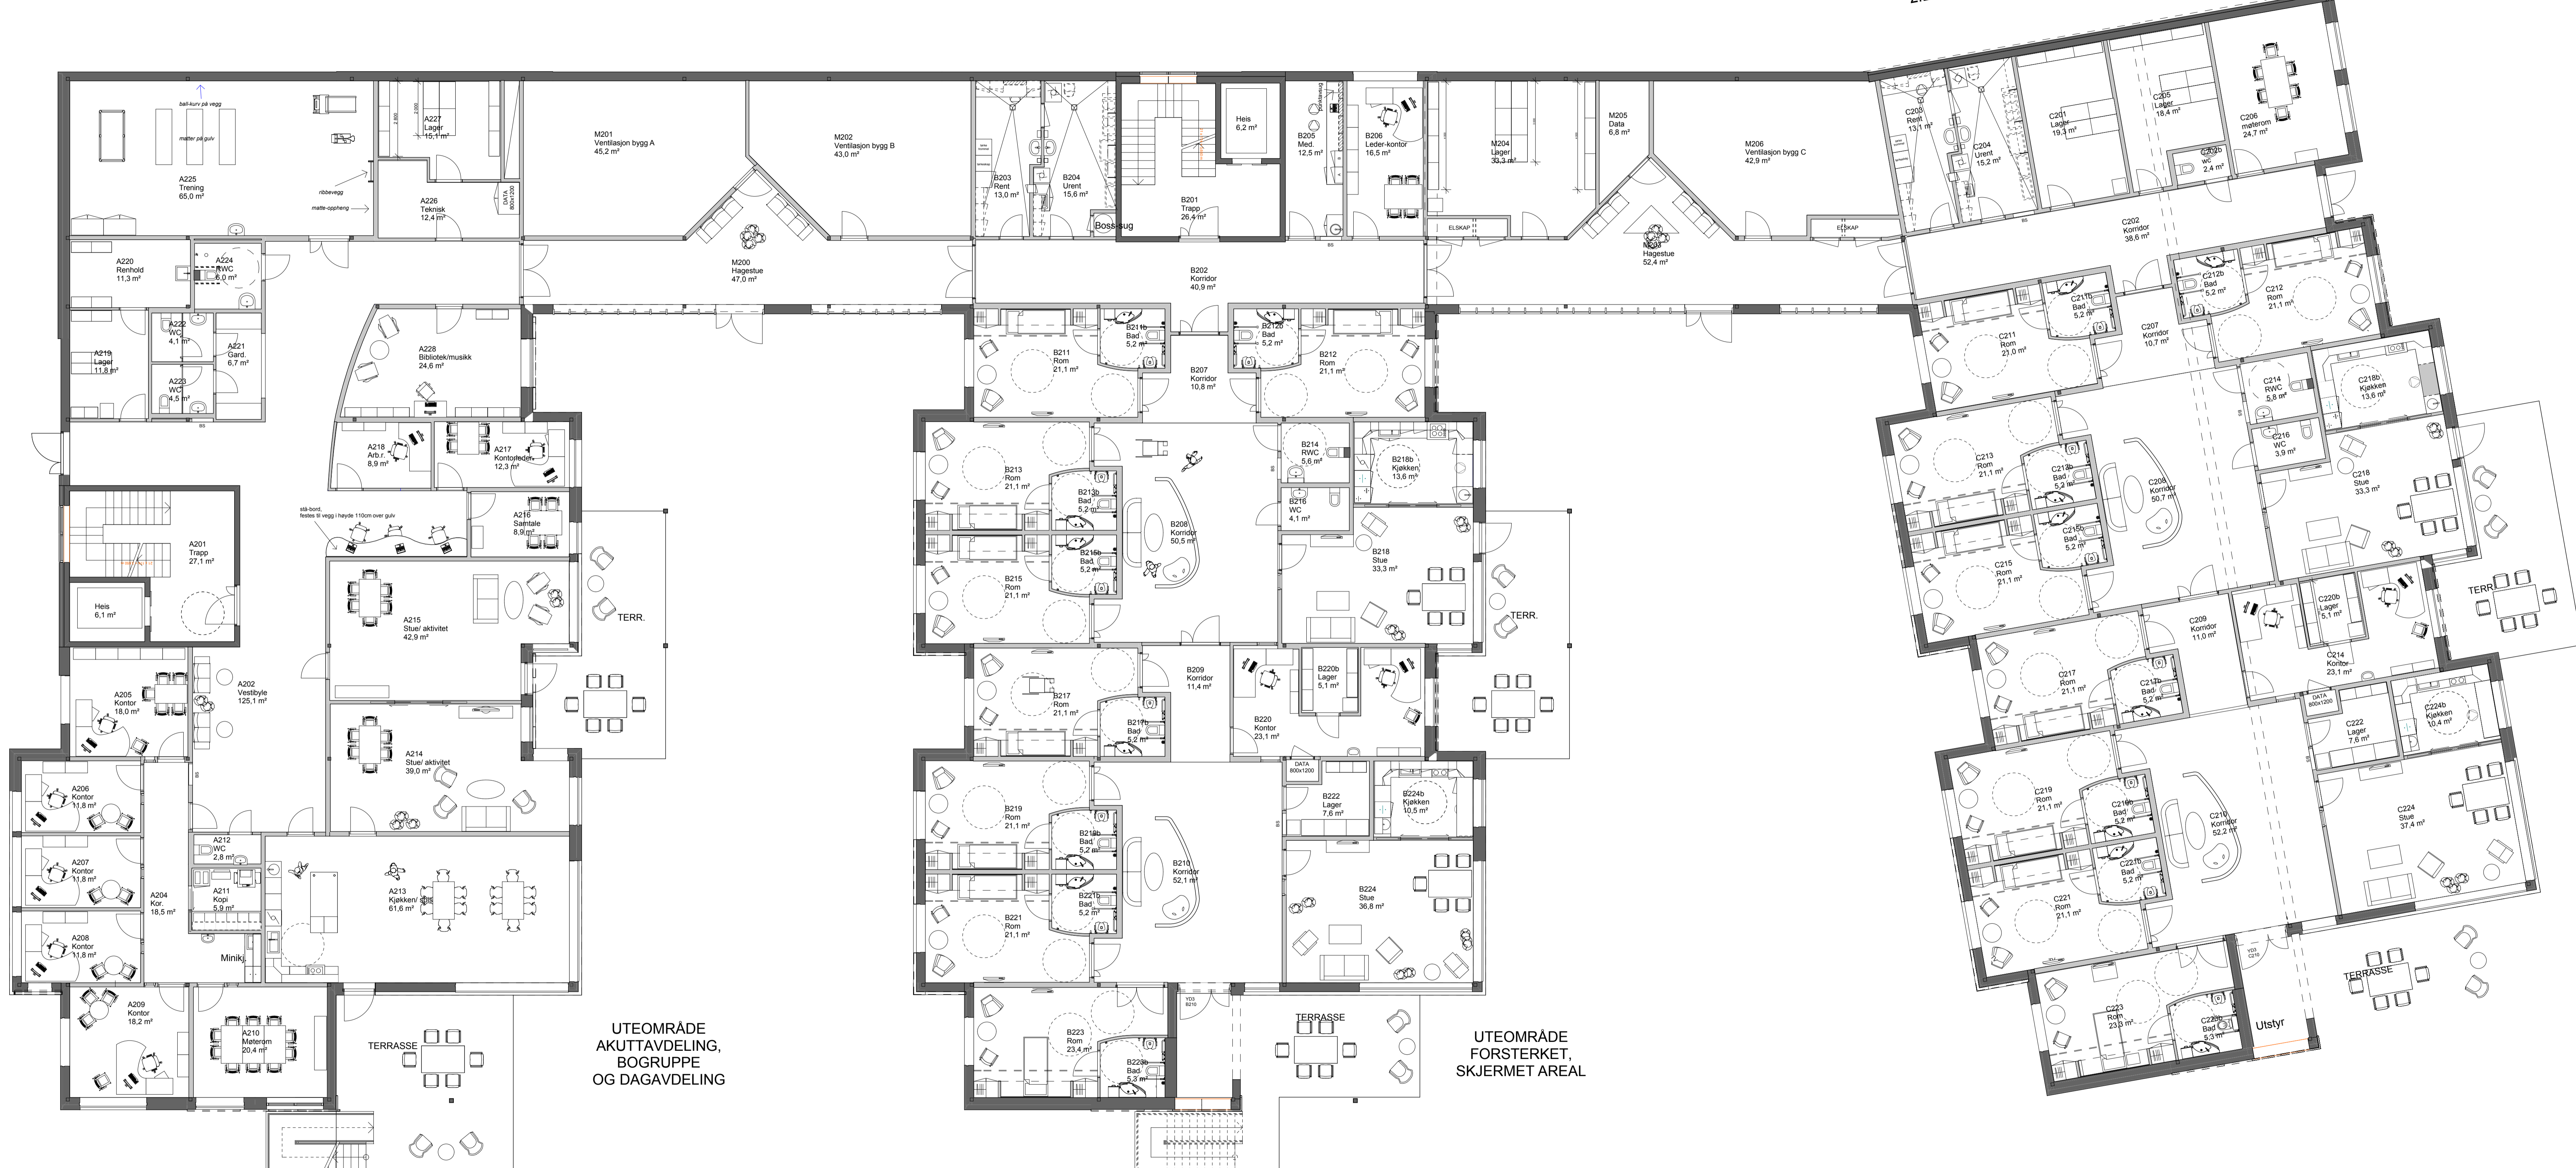

UTEOMRÅDE
AKUTTAVDELING,
BOGRUPPE
OG DAGAVDELING

UTEOMRÅDE
FORSTERKET,
SKJERMET AREAL

Revisjon	Retning	Dato	Tegner	Kontrollert	Godkjent
ARBIDSTEGNING					
RAMBOLL					
Ramboll Norge AS - Region Vest Torgny Segerstedtsvei 27, Postboks 3705 Fyllingsdalen, 5845 Bergen Tel 55 17 58 00 - Fax 55 17 58 10					
BERGEN KOMMUNE FYLLINGSDALEN SYKEHJEM KOMPETANSESENTER FOR DEMENSSOMSORG					
MØBLERINGSPLAN 2. ETASJE					
Oppdragnummer 5070206		Dato			
Dokumentansvarlig MEH		Status			
Målestokk 1:100		Ark størrelse A1 L		Filer 5070206_Strykby langs INTERIØR.pln	
Kompleks	Hus	Fag	System	Type	Løpnummer
	2A	200	30	241	
					A

01.06.2025 14:00:00 PROJEKT: ARBEIDSTEGNING 2. ETASJE (2.01.2024) 1:100 - 2A 200 30 241 (2.01.2024)