


3.ETG. BYGG A. AKUTTAVDELING

GANGBRU TIL  
UTEOMRÅDE

3.ETG. BYGG B. BOGRUPPE 8 Plasser

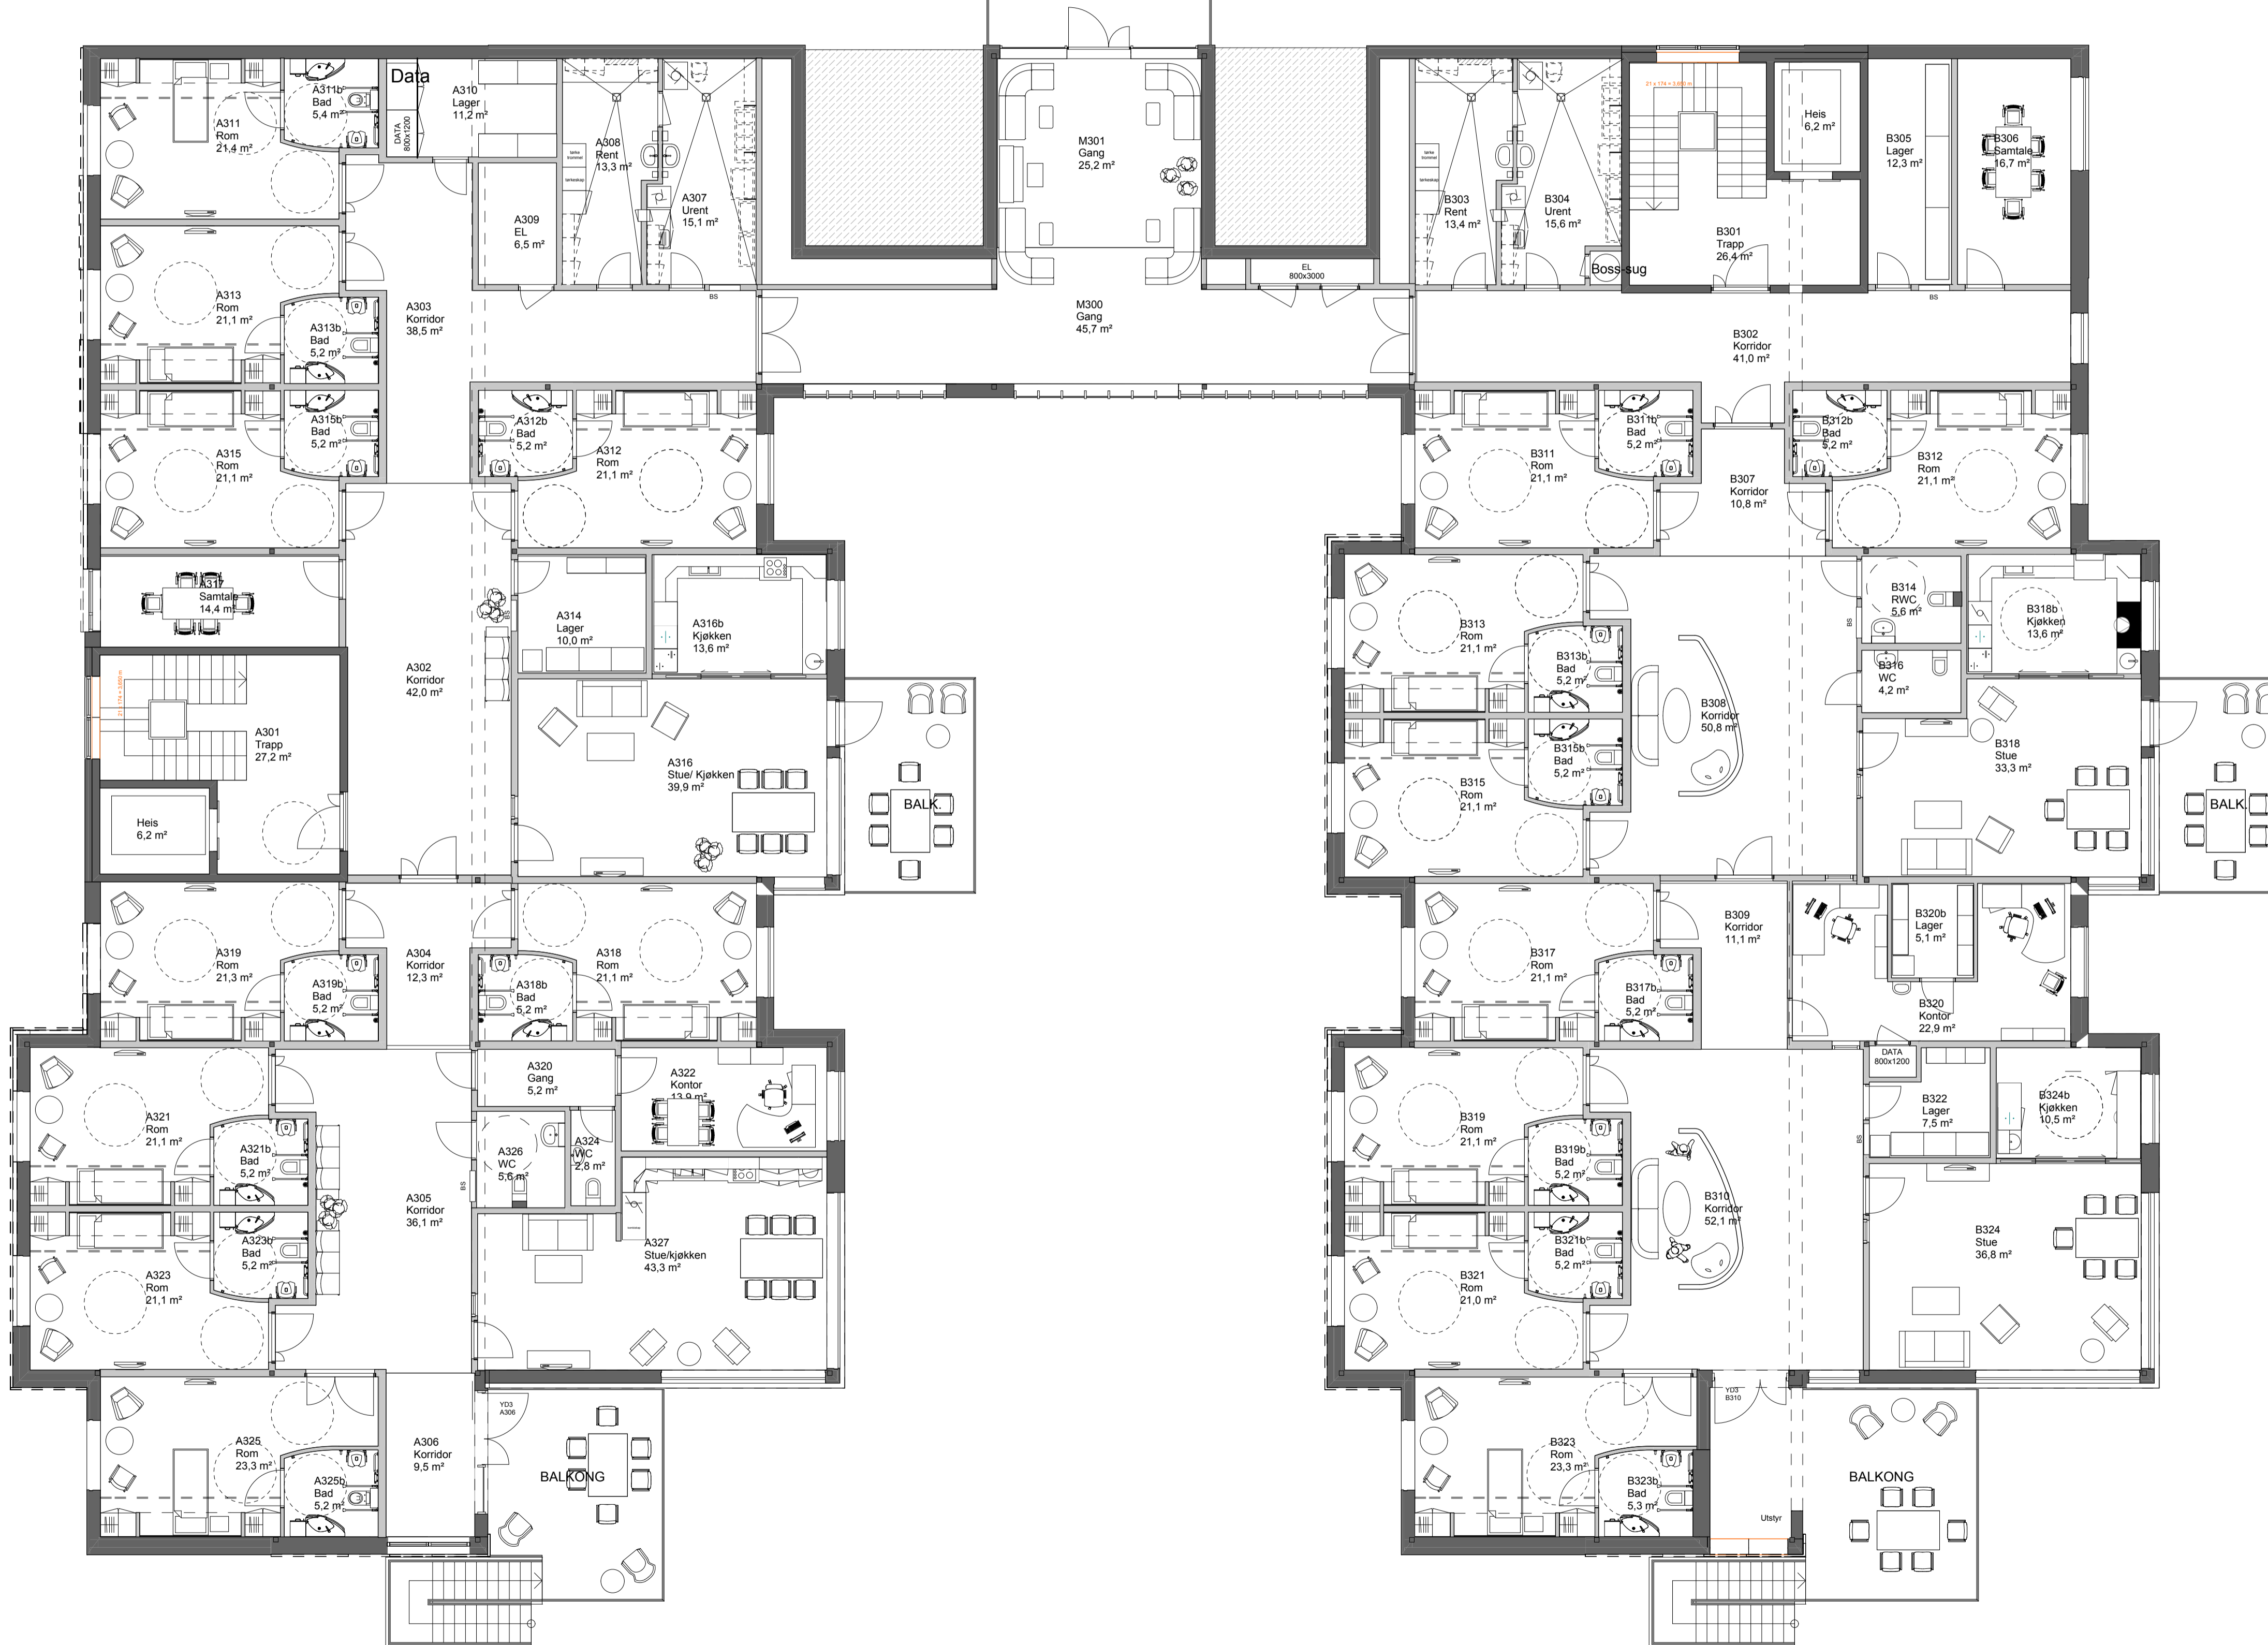

Revisjon	Rettelse	Dato	Tegnet	Kontrollert	Godkjent	
Fase						
<b>ARBEIDSTEGNING</b>						
<b>Rambøll Norge AS</b> DIVISJON ARKITEKTUR						
Region Vest Torgny Segerstedtsvei 27 - Postboks 3705 Fyllingsdalen - 5845 Bergen Tel 55 17 58 00 - Fax 55 17 58 10						
<b>BERGEN KOMMUNE</b> <b>FYLLINGSDALEN SYKEHJEM</b> <b>HUS 2. DEMENSSENTER</b>						
MØBLERINGSPLAN 3. ETASJE						
Oppdragsnummer 5070206						
Dokumentnavn EGU						
Filnavn 5070206 Nybygg komp INTERIOR.pln						
Målestokk 1:100 /A1						
Kompleks	Hus	Fag	System	Type	Løpenummer	
					2A 200 30 341	
Prosjektfase					Revisjon	Status
						A

P:\5070206\PROJ\ARK\INTERIOR\5070206\_Nybygg\_komp\_INTERIOR.pln 12.03.2011 09:58