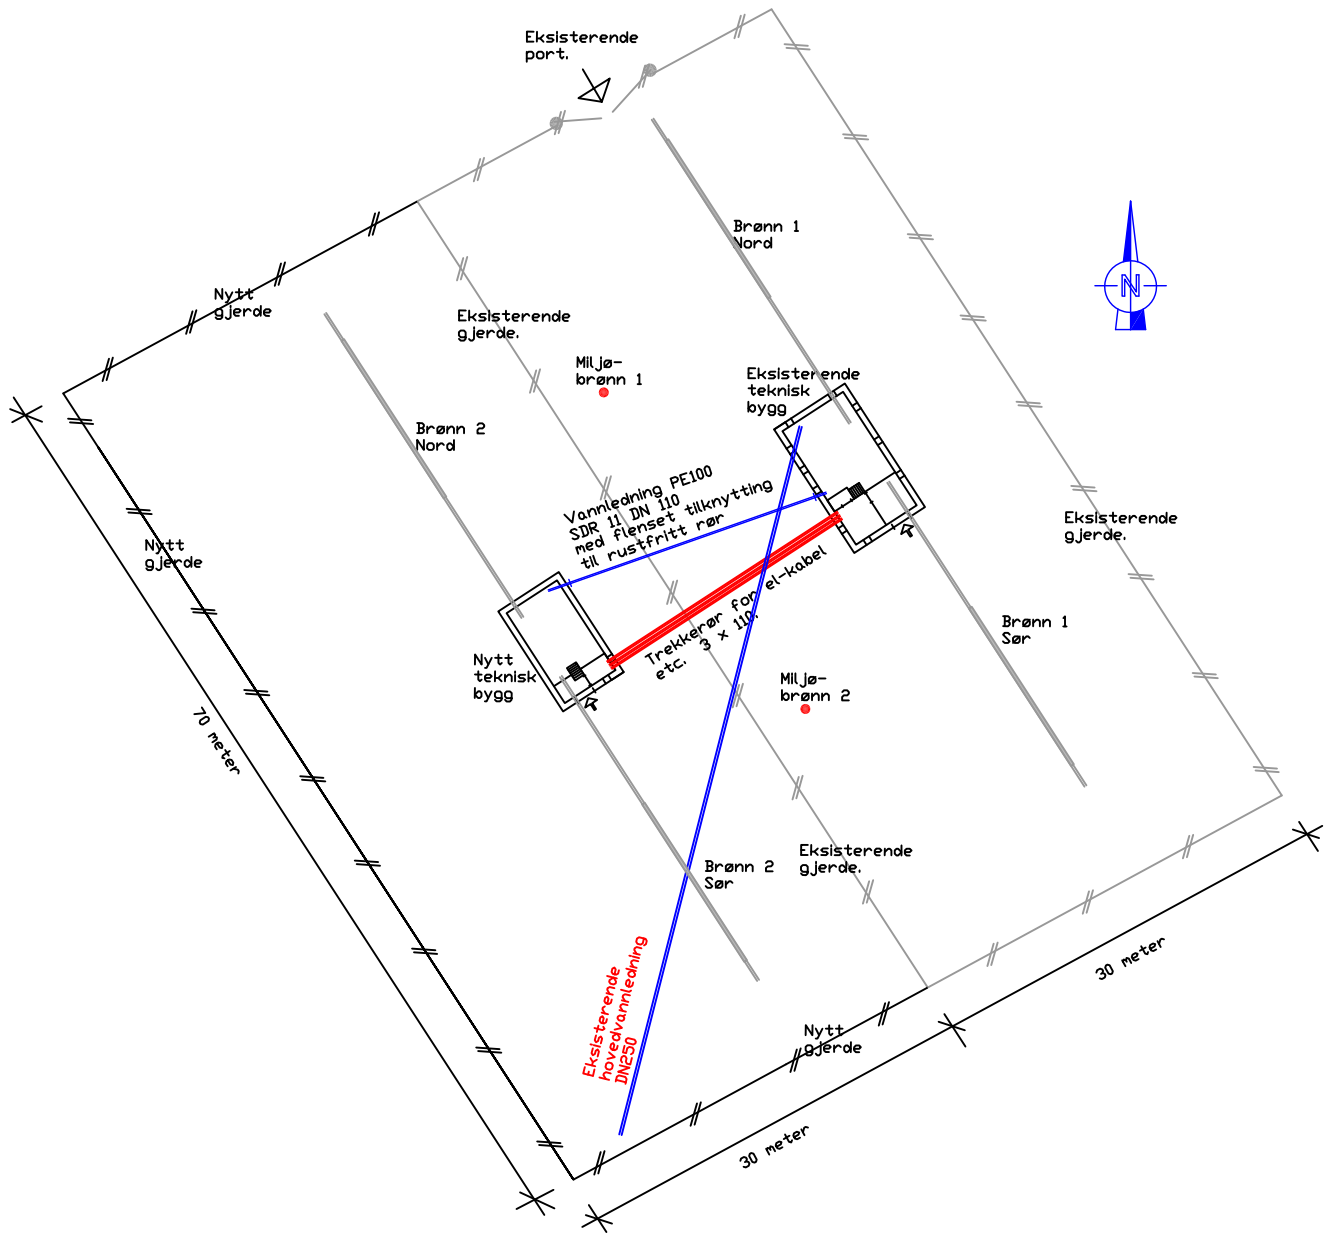

SAKSNR.	TEGN.NR.	Rev.
10064	V006	

TITTEL: SITUASJONSPLAN

- DOKUMENTASJONSTEGNING
- ARBEIDSTEGNING
- ▶ ANBUDSTEGNING
- RAMMESØKNAD
- FORELØPIG TEGNING

Ind.	Revisjonen gjelder	Dato:
1	flytting av miljøbrønner	13.08.10

Solvang og Fredheim AS
Rådgivende ingeniører
Brutippen 13, 2550 Os i Østerdalen
Tlf. 62 49 76 01 - Fax 62 49 76 32
www.sfas.no - post@sfas.no

ALVDAL KOMMUNE
GRUNNVANNSBRØNNER
GULLØYMOEN

Tittel
GRUNNVANNSBRØNNER
SITUASJONSPLAN

Tegn.	Kontr.	Sign.
JS		
Filnavn	Målestokk	Dato
	1:500	07.07.2010
Saksnr.	Tegn.nr.	Rev.
10064	V006	