




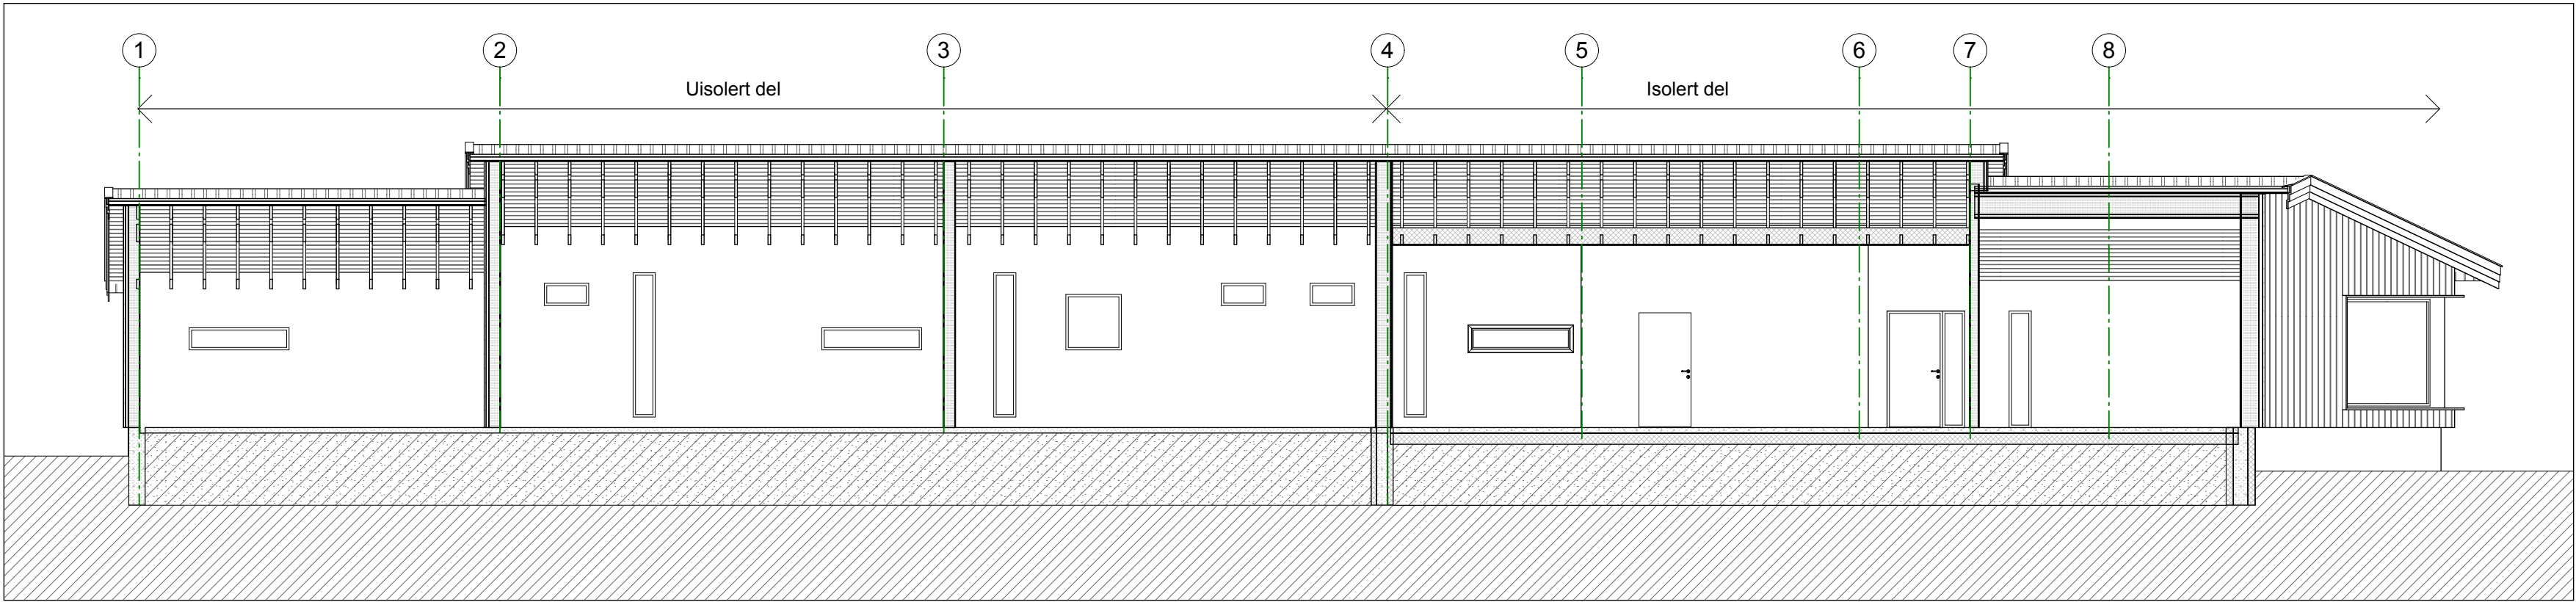


LS-1 Snitt 1:100

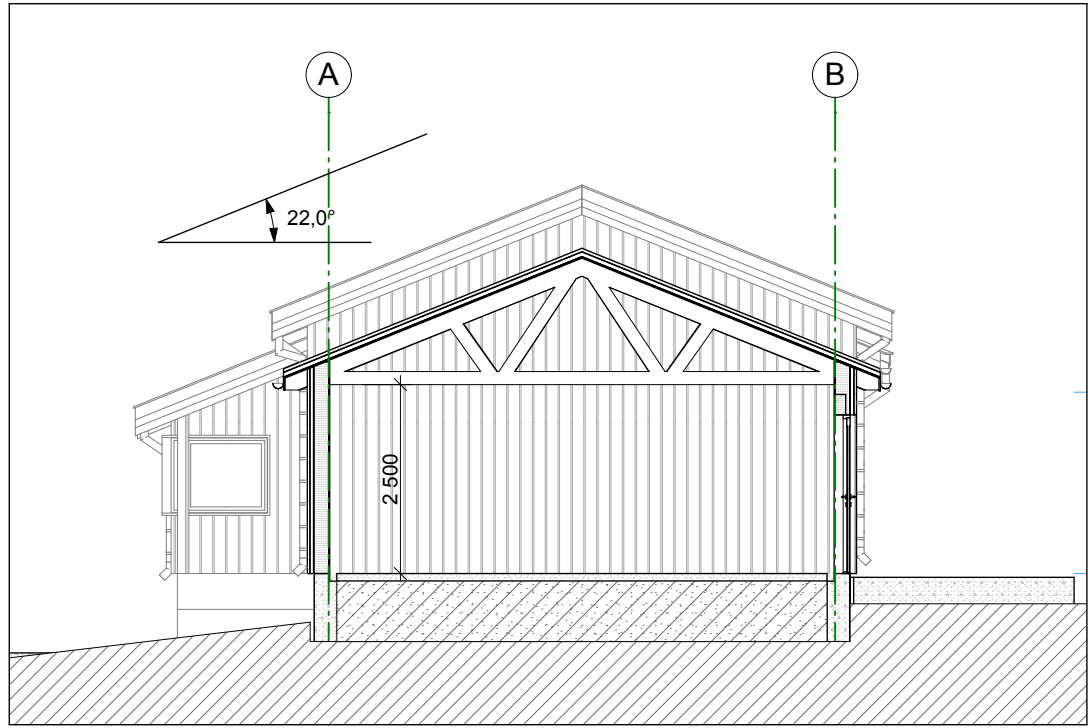


S-1 Snitt akse 1-2 1:100

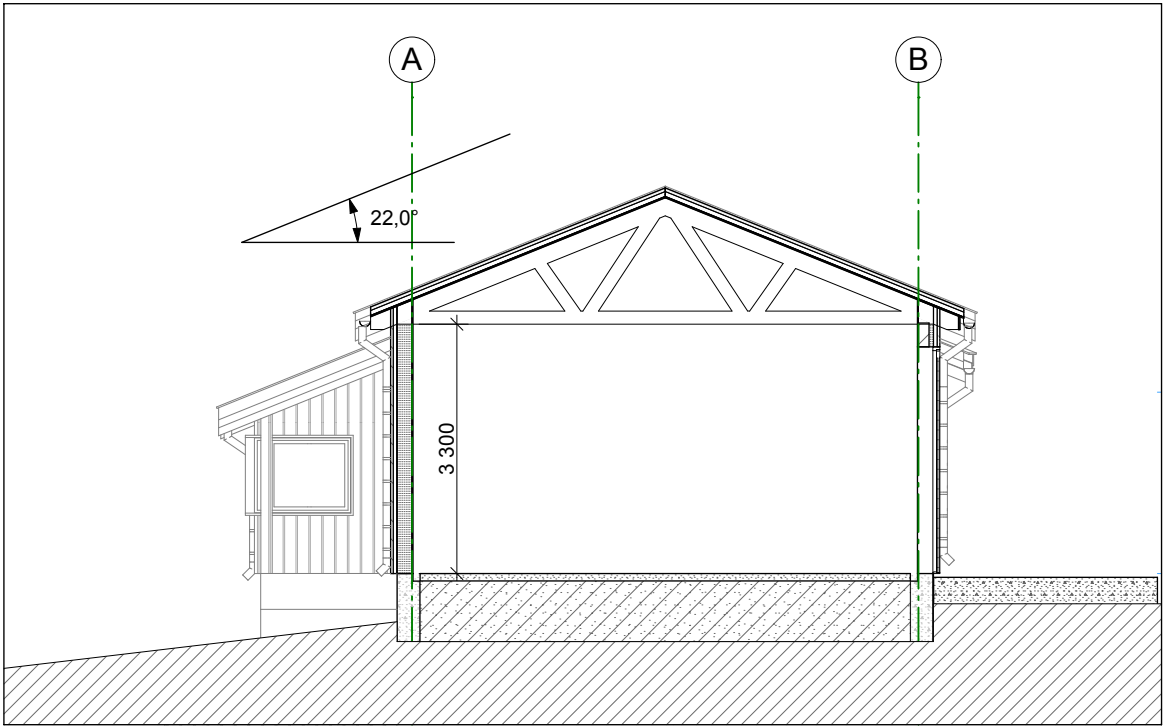

S-2 Snitt akse 2-4 1:100

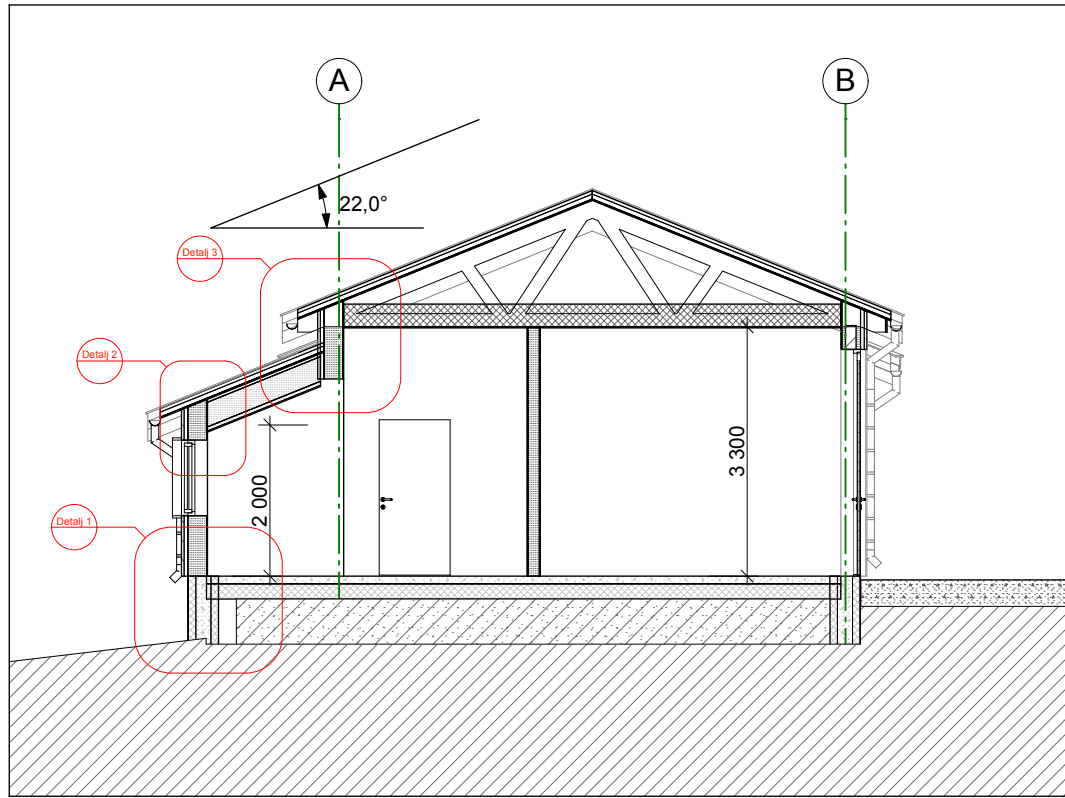

S-3 Snitt akse 4-7 1:100

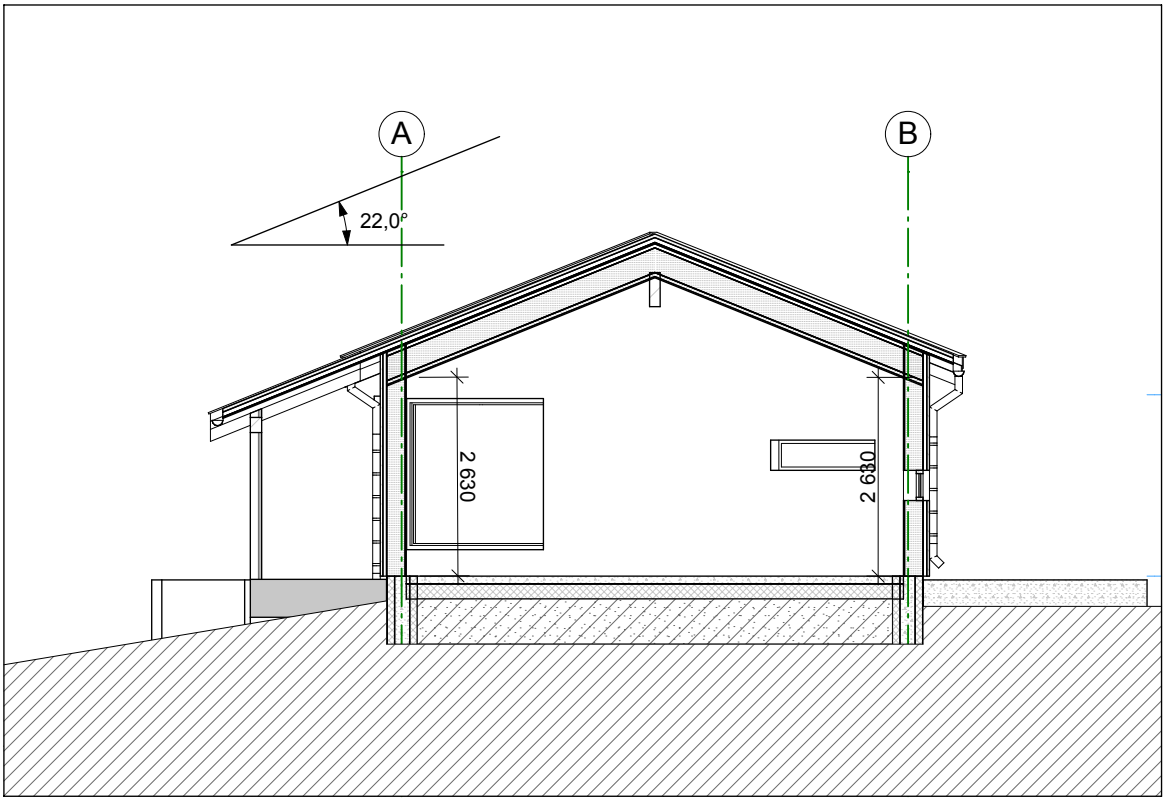

S-4 Snitt akse 7-8+ 1:100

Revisjon nr.:

Rev: Dato:



© Alle rettigheter tilhører utførende for prosjekteringen, kopiering eller bruk av disse tegningene er forbudt uten skriftlig samtykke

Tittel:		Fase:	
Lager/ utstillingslokale Dølmotunet		Rammetillatelse	
Tolga kommune 2540 Tolga		Saksbeh.: Arkitekt	Tegn.: EN
Prosjektnr.: 1613		Kontroll:	
Type tegning: Snitt		Filnavn: 1613_Plan.pln	
Tegningsnr.: -301		Dato: 23.03.2012	
		Målestokk: 1:100 /A2	
		Revisjon nr.:	