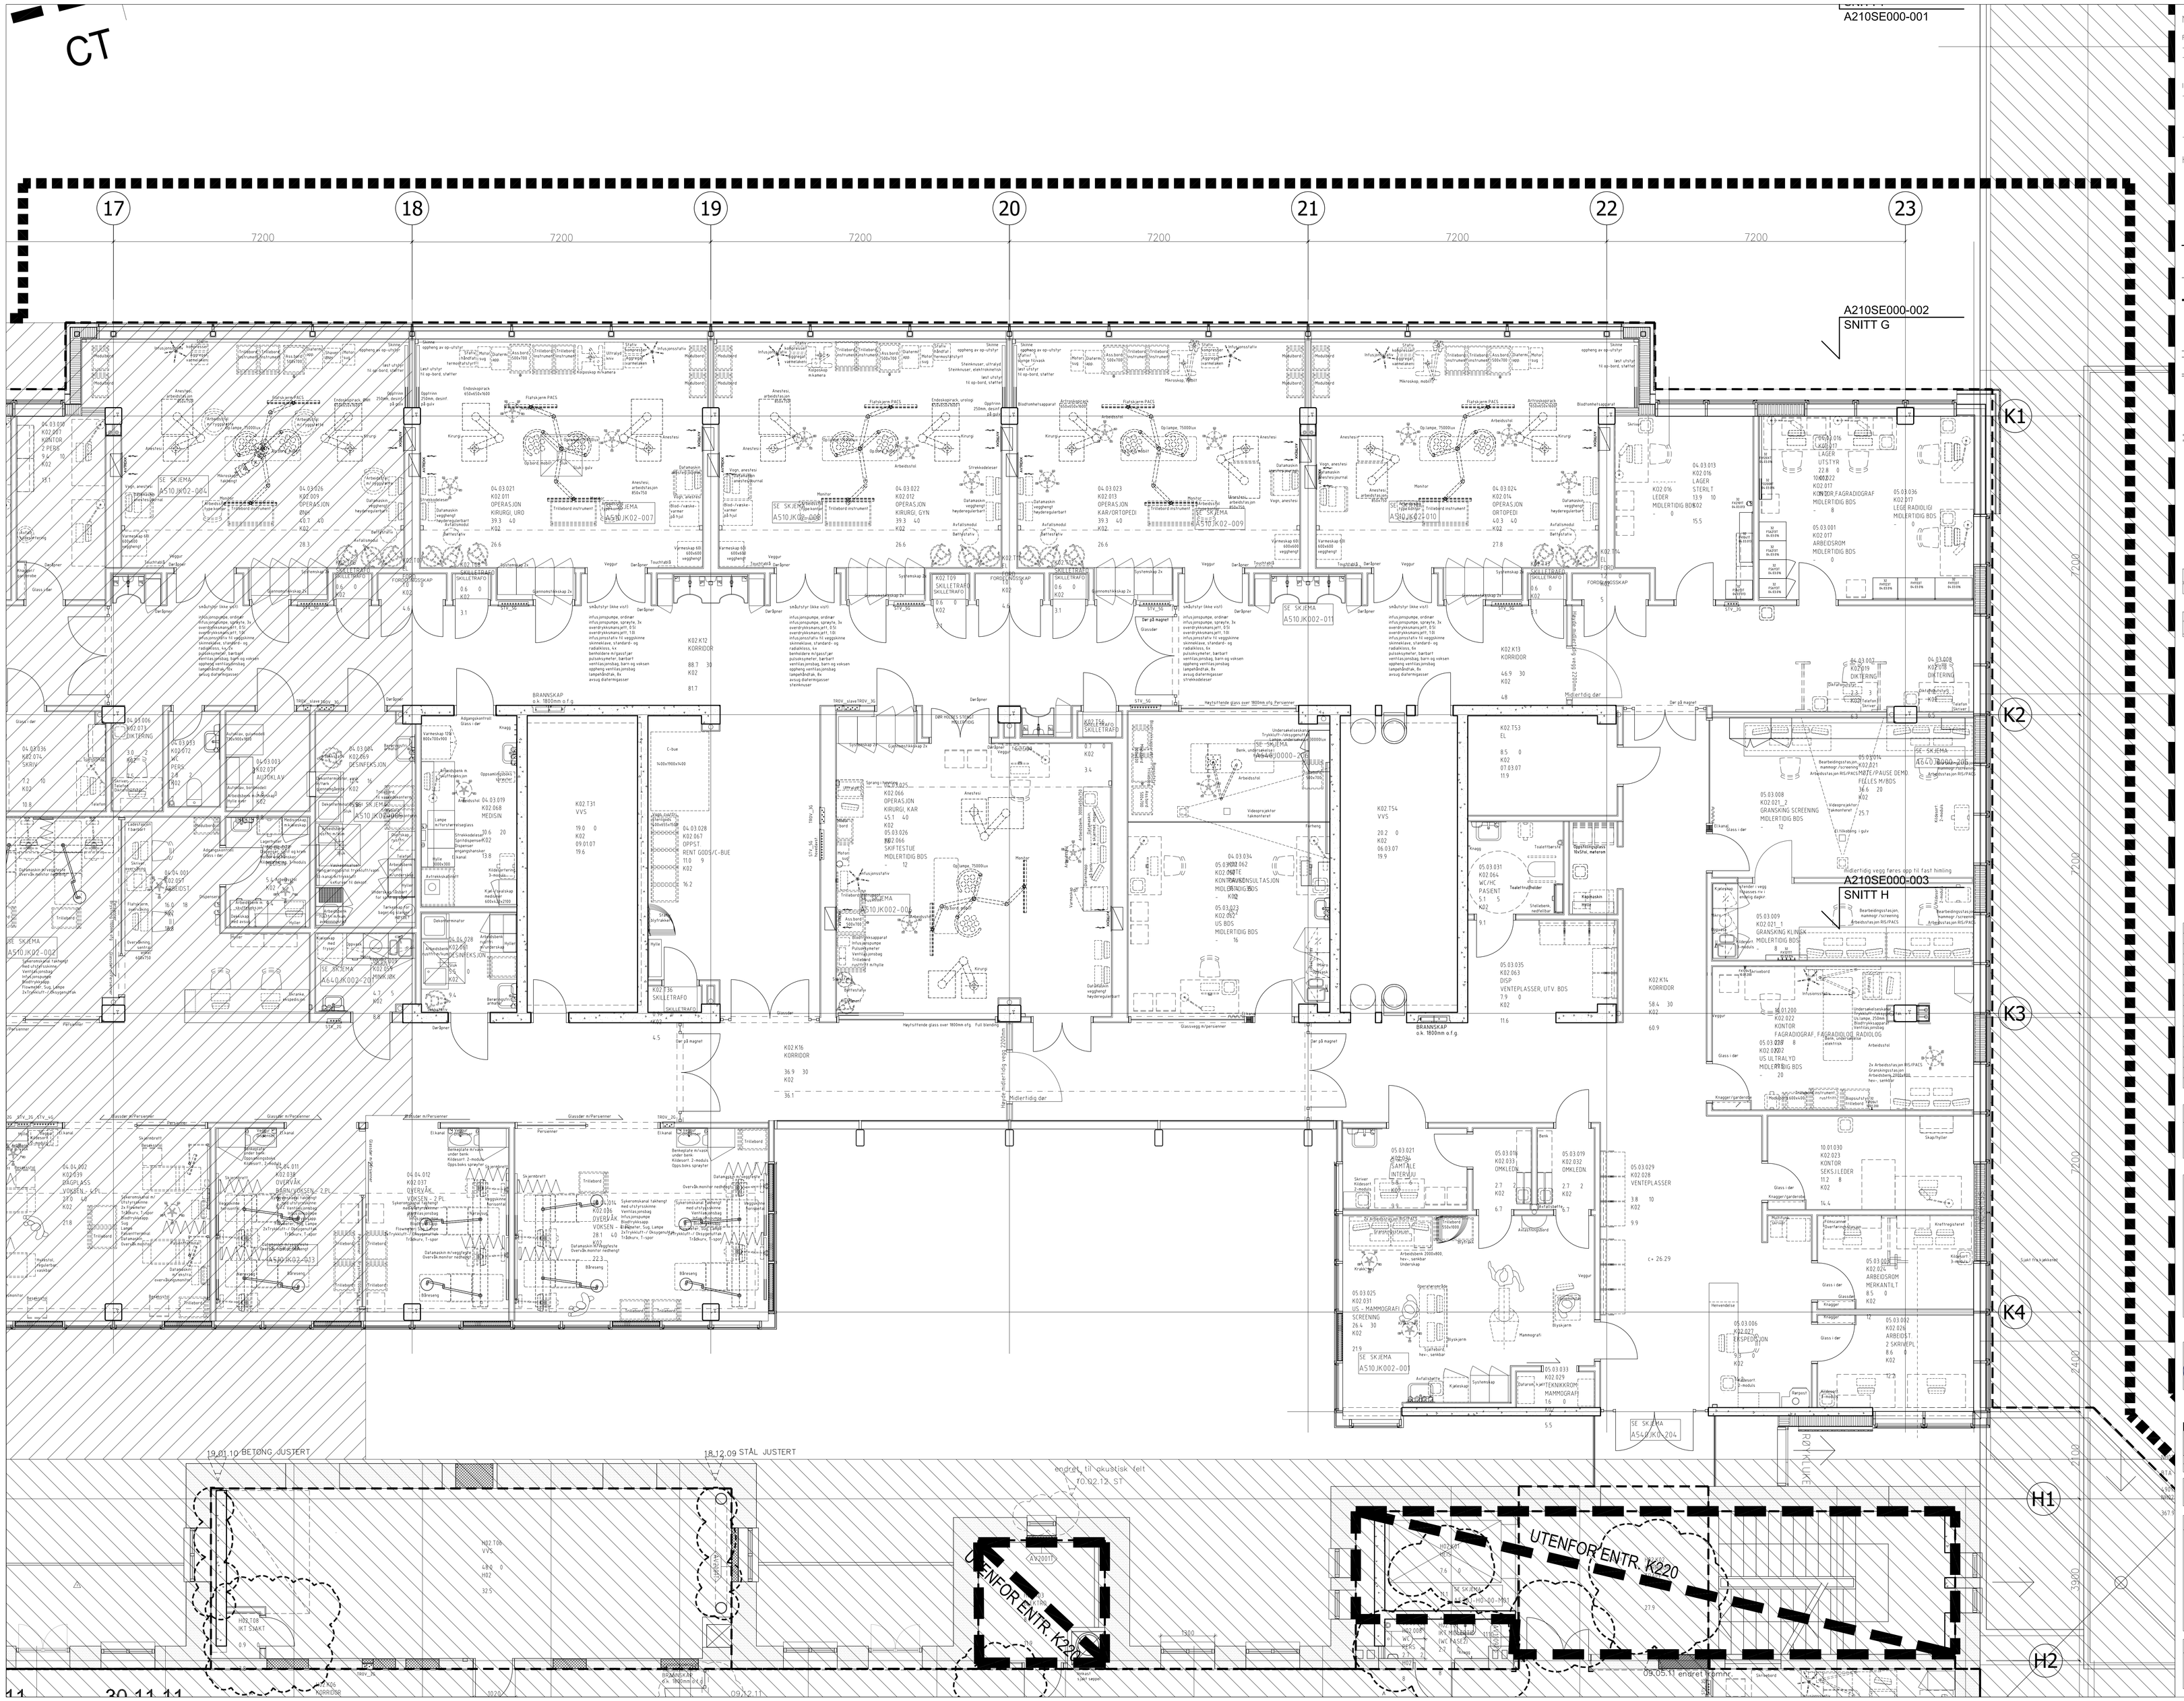

MERKNADER

FASADE
- Nummerering glassfasade leses fra utside fasade.
- Målsetning yttervegg: Innerste mål gjelder klimavegg. Ytterste mål gjelder natursteinselementer

INNVENDIGE VEGGER
- Utsparingsmål i vegger:
  hvor annet ikke er angitt, gjelder følgende:
  karmbredde dør/glassfelt +20mm (fugebredde 10mm)
  karmhøyde dør/gl.felt +15mm (fuge over dør/gl.felt 10mm)
- Alle mål er til stender

HENVISNINGER

Snitt 1:50, A-A osv.
se tegning nr. A210S 00-201 til A210S 00-217
Fasade 1:50
se tegning nr. A220S 00-201 til A220S 00-206

TYPE 1
- spikerslag, kfr. tegning nr. A680J 00-201 til tegning nr. A680J 00-204
- fender kfr. tegning nr. A45000-201
- fender ved sengenisjer kfr. tegning nr. A45000-201
- hjørnebeslag kfr. tegning nr. A45000-201
- ståltfender (type 1) kfr. tegning nr. A45000-202
- ståltfender på vegg (type 2) kfr. tegning nr. A45000-202
- pullert kfr. tegning nr. A45000-202
- AV3001T - veggtype, kfr. tegning nr. A670J 00-201 til tegning nr. A670J 00-208
- BRANNSKAP
- STV_20 STENGEVENTILSKAP
- TRQV_20 TRYKKVAKT
- Jordet gulvbelegg, ESD
- Nedsenket påstøp for sten eller parkett

REV	DATO	BESKRIVELSE	TEGN	KONT	GODK
D 02	21.02.12	TIL NOSYKO	IAA	AG	HH
D 01	17.01.11	TIL NOSYKO	IAA	AO	HH

FASE: DETALJPROSJEKT

FAG	TYPE	FLØY	ETG	L.NR	FAS.	REV.
A	160P-	K0 -	02 -	202	D.02	

HENV. VIGNETT:

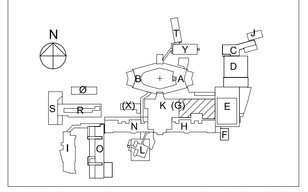

NORDLANDSSYKEHUSET BODØ
SOMATIKK

PROSJEKTERENDE:

ARK.	RATIO ARKITEKTER AS, DRAMMENSVEIEN 130 B, 0277 OSLO
RIV.	
RIE	COWI AS/ OTTO NIELSENS VEI 12, 7414 TRONDHEIM
RIB	
LARK	RATIO ARKITEKTER AS v/ BJØRBEKK & LINDHEIM AS,

RATIO ARKITEKTER AS
En fusjon av BGO arkitekter as og Medplan as arkitekter

PROSJEKT NR.: 23001 TL.STAT.: 1

INNHOLD:

MØBLERINGSPLAN
2. ETG., C+26.29
FLØY K
BYGGETRINN 2, FASE 2

MAL: 1:50 DATO: 17.01.11

FAG	TYPE	FLØY	ETG	L.NR	FAS.	REV.
A	160P-	K0 -	02 -	202	D.02	