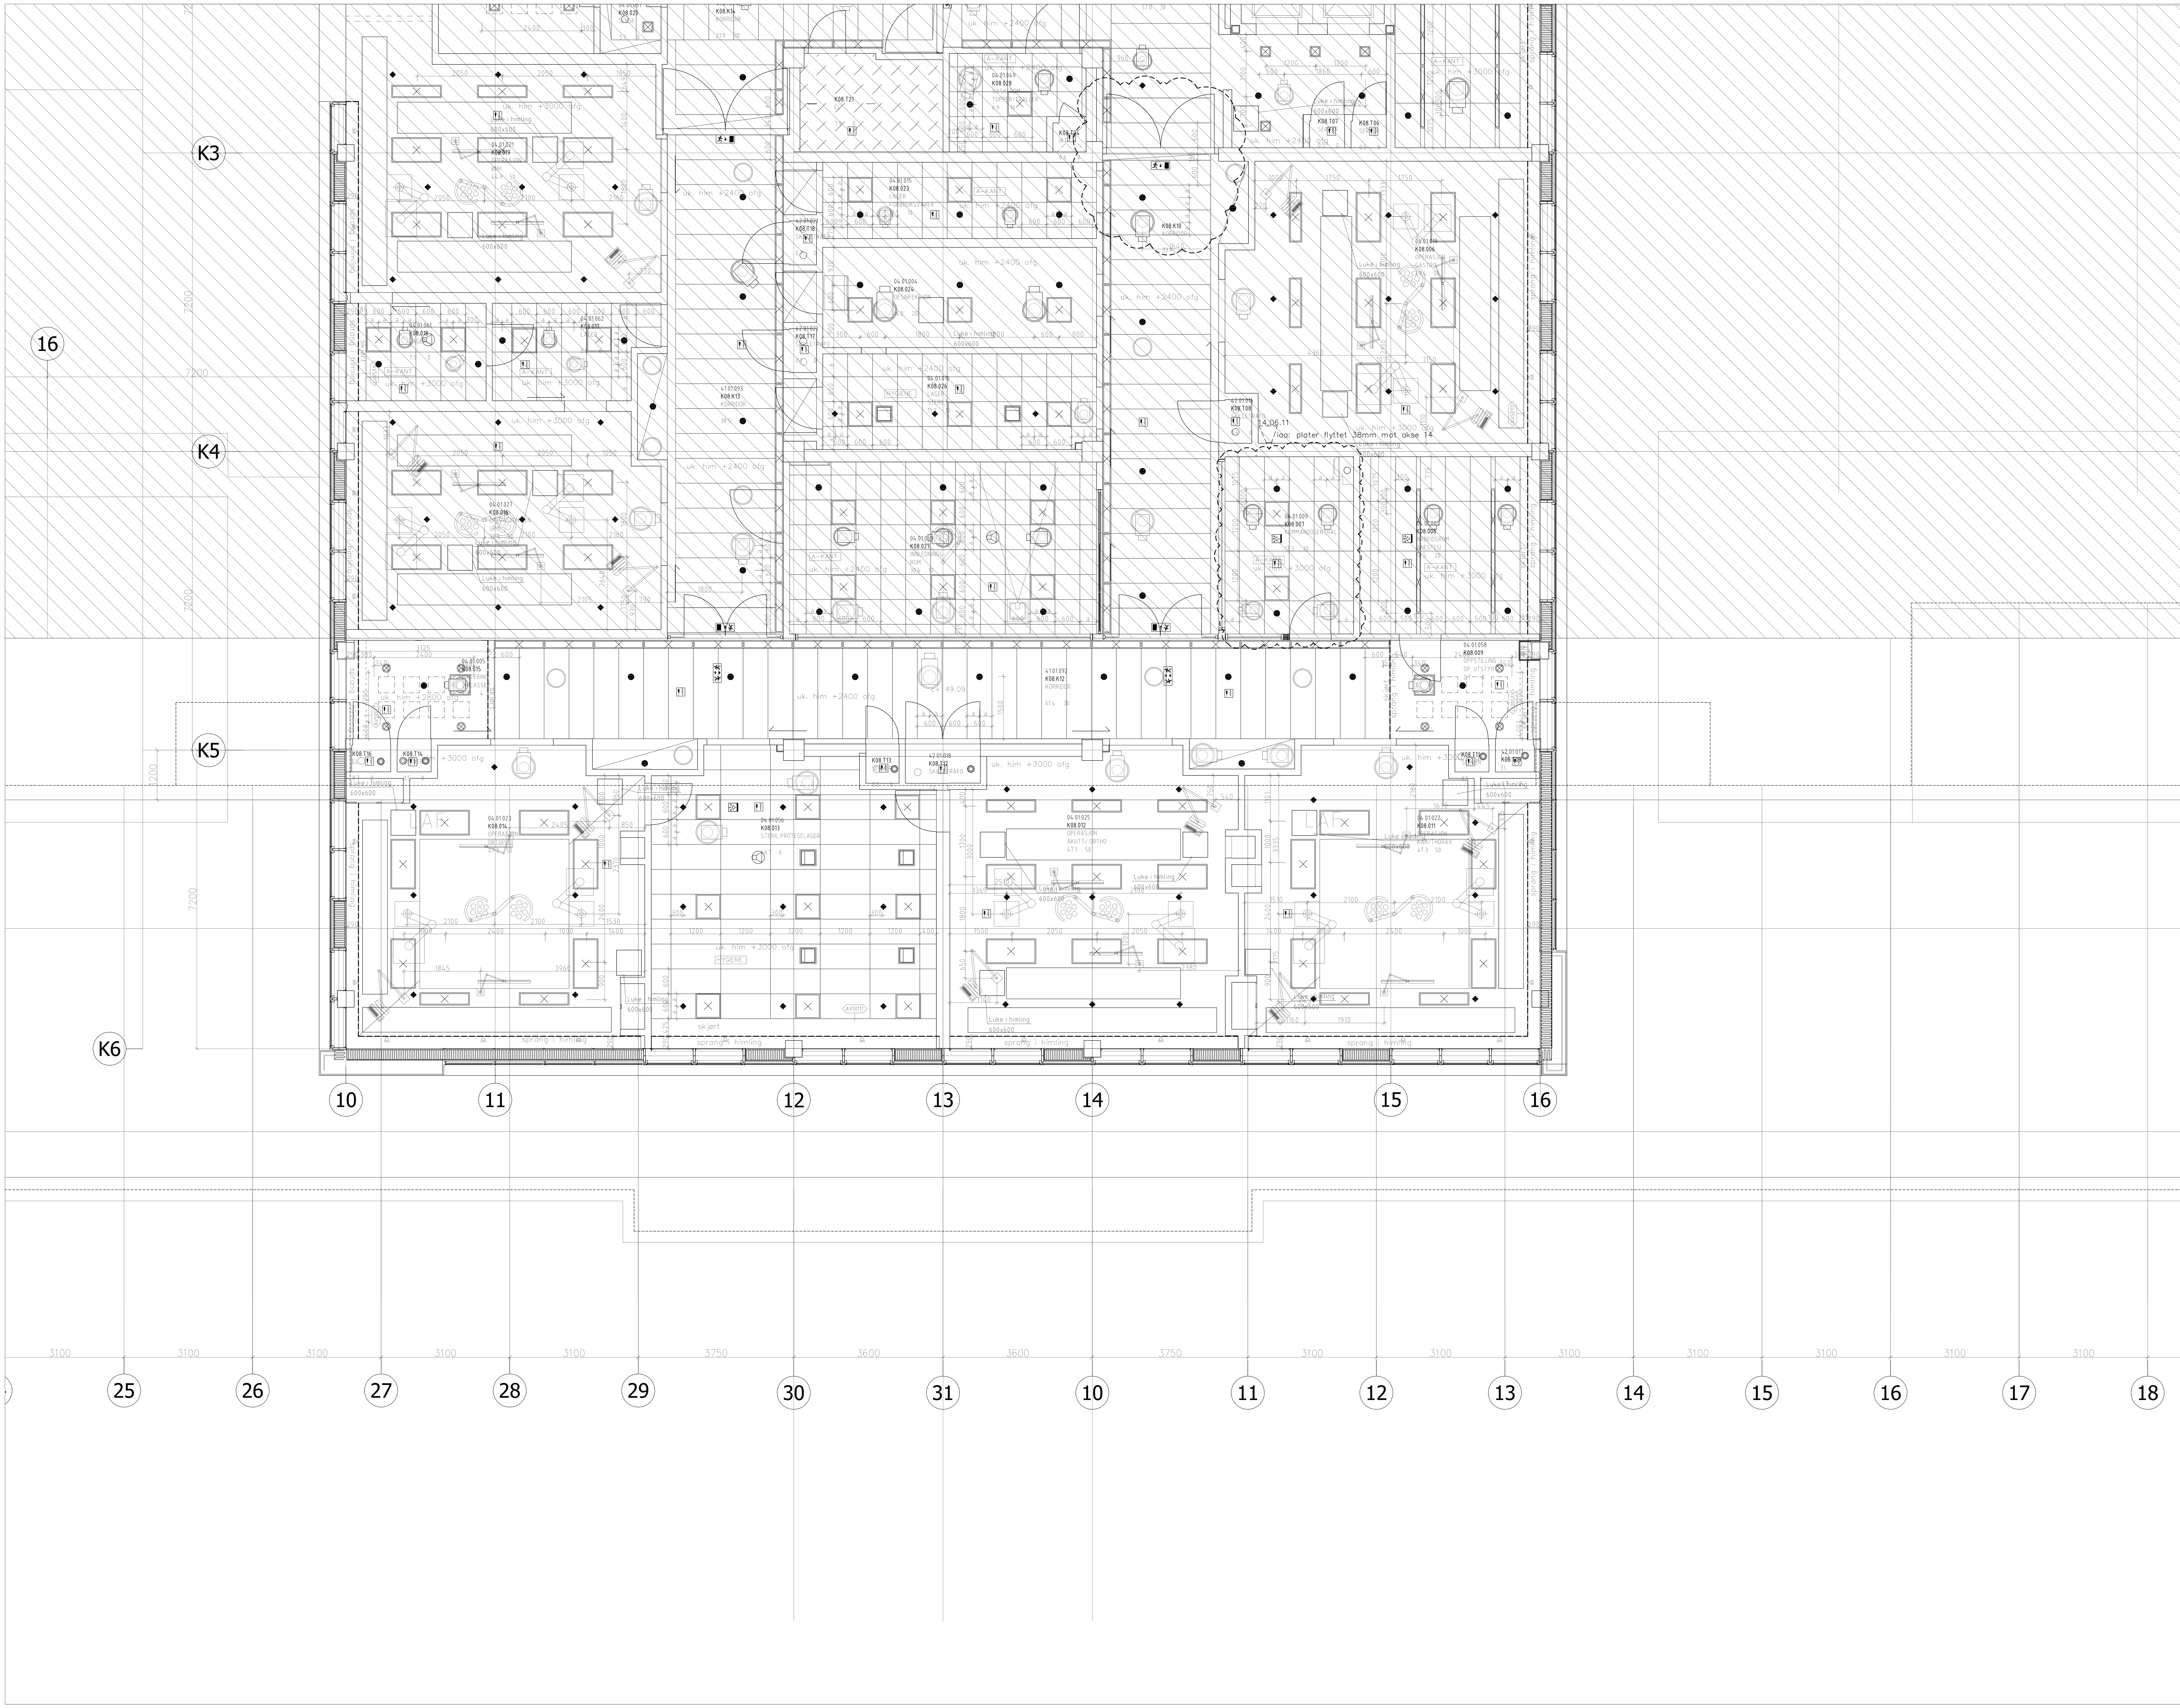

HIMLINGSTYPER — FORKLARING

HIMLINGSTYPER	FORKLARING
APENT OPP / IKKE HIMLING	APENT OPP eller IKKE HIMLING
A-KANT / E-KANT / HYGIENE	EH3010T/ EH3011T/ EH3080T T-PROFIL NEDTAGBAR MIN.ULL 600X600 EH3010T = A-KANT EH3011T = E-KANT EH3080T = HYGIENE (A-KANT)
A-KANT / E-KANT / HYGIENE	EH3090T/EH3091T / EH3110T T-PROFIL NEDTAGBAR MIN. ULL 600x1200 EH3090T = A-KANT EH3091T = E-KANT EH3110T = HYGIENE (A-KANT)
G-KANT	(EH3010T) NEDTAGBAR PANELHIMLING MED AKUSTISK DEMPING 600x600
	EH3050T HENGSLET KORRIDORHIMLING PERFORERT METALLKASETT M/AKUSTISK DUK T=1mm PERF.GRAD 20-25% MODUL BREDDE 600mm
	EH3060T FAST GIPS M/AKUSTISK DEMPING - kryss viser intergrert luke m/perforering
	EH3020T FAST GIPS UTEN AKUSTISK DEMPING I TILSLUTNING TIL FAST GIPS MED AKUSTISK DEMPING ELLER FELTER MED T-PROFIL
	EH3020T FAST GIPS UTEN AKUSTISK DEMPING
	MALT OVERFLATE
	GIPSHIMLING M/SPIKERSLAG - AVSTIVES MOT UK DEKKE
	SPRANG I HIMLING

SYMBOLOVERSIKT

- LYSARMATUR INNFELT type 1
- LYSARMATUR INNFELT type 2
- LYSARMATUR INNFELT type 3
- LYSARMATUR UTENPÅLIGGENDE
- LYSARMATUR INNFELT type 3 opalt glass type 4 raster
- PENDELARMATUR
- DOWNLIGHT innfelt når innfelles i 600x600 systemhimling - sentreres armaturet i en plate
- DOWNLIGHT innfelt når innfelles i 600x600 systemhimling eller i perforerte gipsplater - sentreres armaturet i en plate eller et perforert felt
- TILLUFTSVENTIL (SIRKULÆR VENTIL)
- AVTREKKSVENTIL (KONTROLLVENTIL)
- AVTREKKSVENTIL - når plassert i perforerte gipsplater
- AVTREKKSVENTIL (KONTROLLVENTIL)
- RØYKDETEKTOR
- SPRINKLERHODE UTENPÅLIGGENDE
- SPRINKLERHODE INNFELT I HIMLING
- SPRINKLERHODE INNFELT VED SPRANG/PÅ VEGG

B 01	01.02.12	BYGGEPLASSTEGNING	HS	IL	HH
A 03	16.12.11	UNDERLAG FOR RI	IAA	AO	HH
A 02	01.03.11	TILBUDSUTSENDELSE REVIDERT	HS	AO	HH
A 01	15.01.11	TILBUDSTEGNING	HS	AO	HH
REV	DATO	BESKRIVELSE	TEGN	KONT	GODK

FASE: BYGGEPLASS
FAG TYPE FLØY ETG L.NR FAS. REV.
A 130H-K0 - 08 - 202 B.01

HENV. VIGNETT:

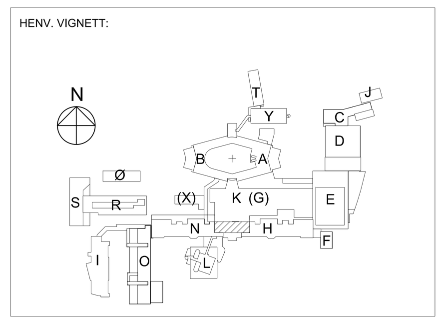

NORDLANDSSYKEHUSET BODØ
SOMATIKK

PROSJEKTERENDE:
ARK RATIO ARKITEKTER AS, DRAMMENSVEIEN 130 B, 0277 OSLO
RIV
RIE COWI AS/ OTTO NIELSENS VEI 12, 7414 TRONDHEIM
RIB
LARK RATIO ARKITEKTER AS v/ BJØRBEKK & LINDHEIM AS.

RATIO ARKITEKTER AS
En fusjon av BGO arkitekter as og Medplan as arkitekter

PROSJEKT NR.: 23001 TL.STAT.: 1
INNHOLD:

HIMLINGSPLAN 8. ET.
FLØY K del 2
BYGGETRINN 2, FASE 2

MÅL: 1:50 DATO: 01.04.09
FAG TYPE FLØY ETG L.NR FAS. REV.
A 130H-K0 - 08 - 202 B.01