



BA_RENTS HAVET

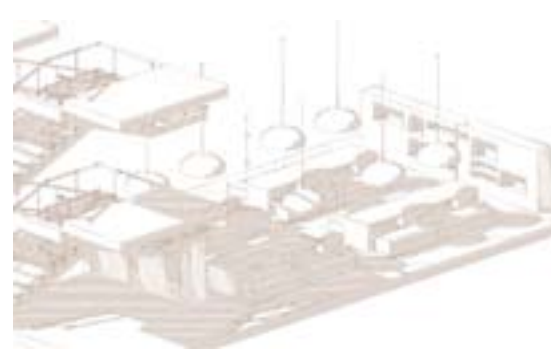

ZILENZIO - Lydplater
- med teksiltrykk eller
tilsvarende
H 1700 x 39,6 lm
H 760 x 19,8 lm

AXO LIGHT-Pendell
lamper - Design - Bell eller
tilsvarende,
8 stk.
Ø900mm LED Lys

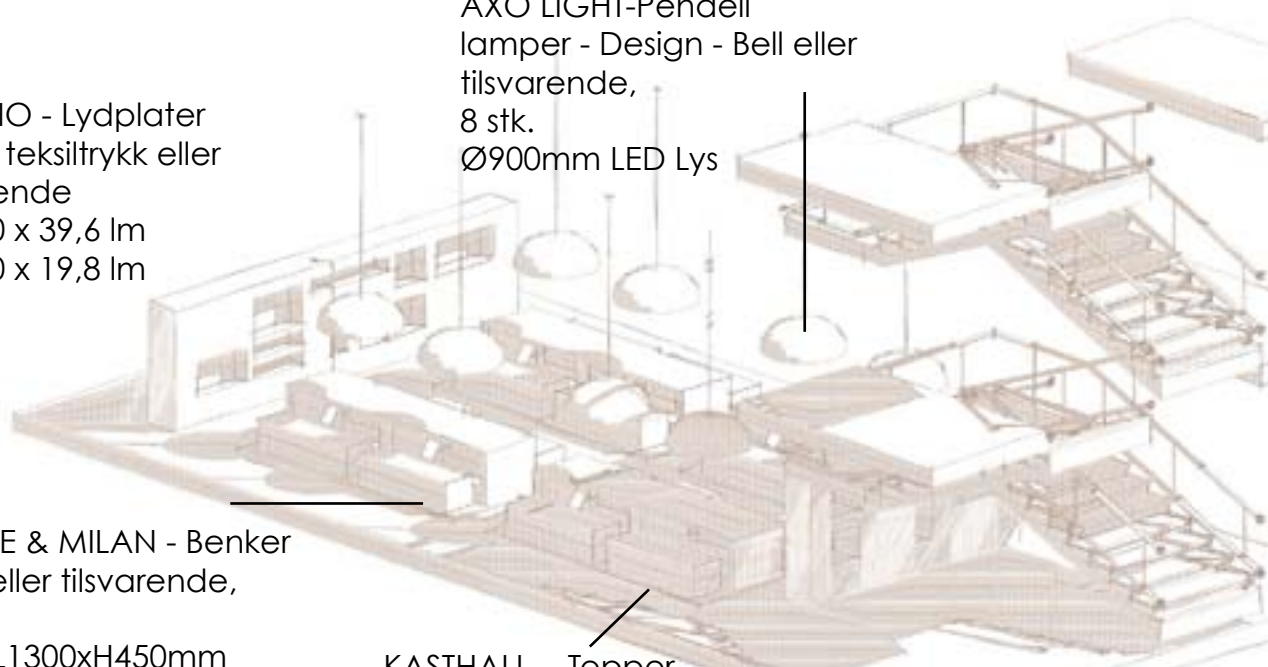

QUINZE & MILAN - Benker
i PUR eller tilsvarende,
16 stk.
B400xL1300xH450mm

KASTHALL - Tepper
- Design MOSS eller
tilsvarende,
4 stk.
L3200xB1900mm



LAMPER



LØSE TEPPER



BETONG





PUR





LYDABSORBENT

BARENTSHAVET

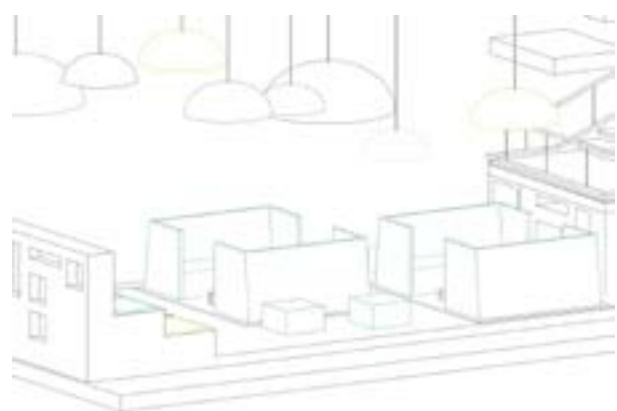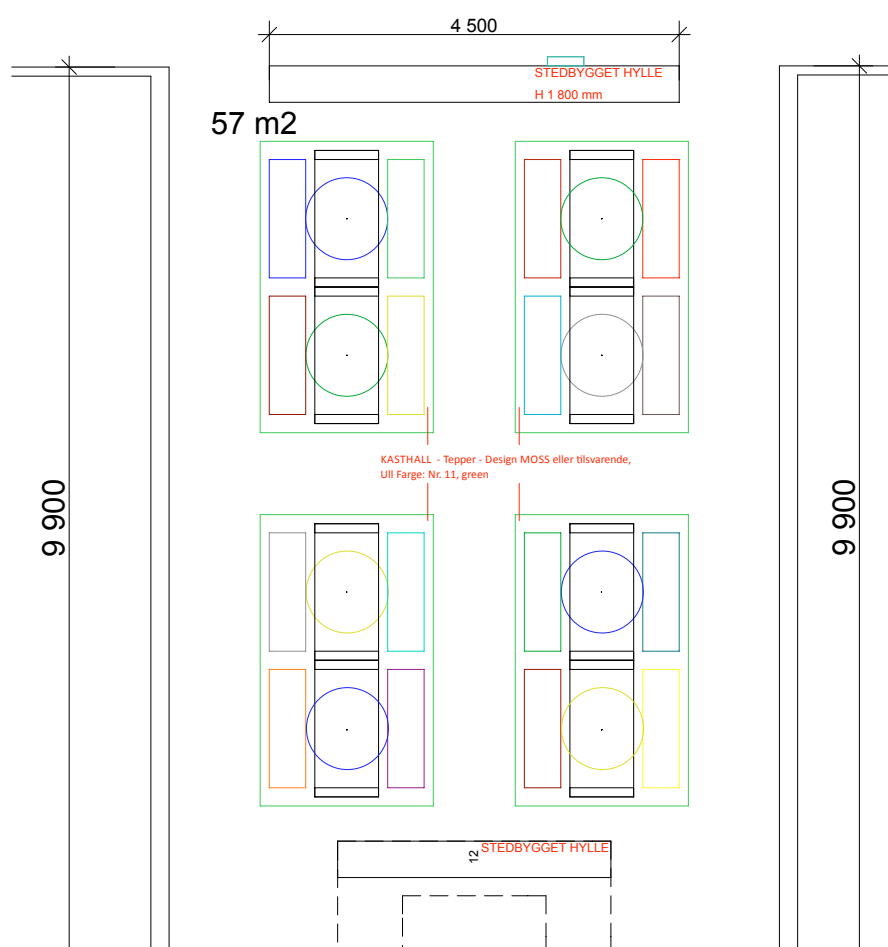


NORSKE HAVET

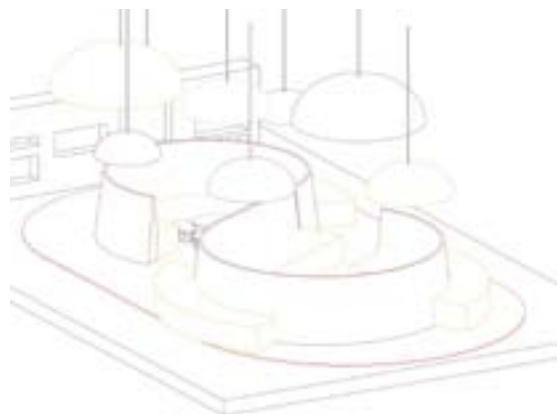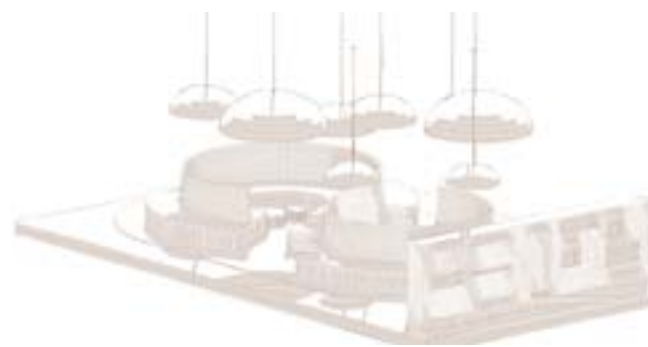

AXO LIGHT-Pendell
lamper - Design - Bell eller
tilsvarende,
3 stk.
Ø900mm LED Lys
3 stk.
Ø1180mm LED Lys
2 stk.
Ø1800mm LED Lys

ZILENZIO - Lydplater
- med teksiltrykk eller
tilsvarende
H 1700 x 48,6 lm
H 760 x 24,3 lm

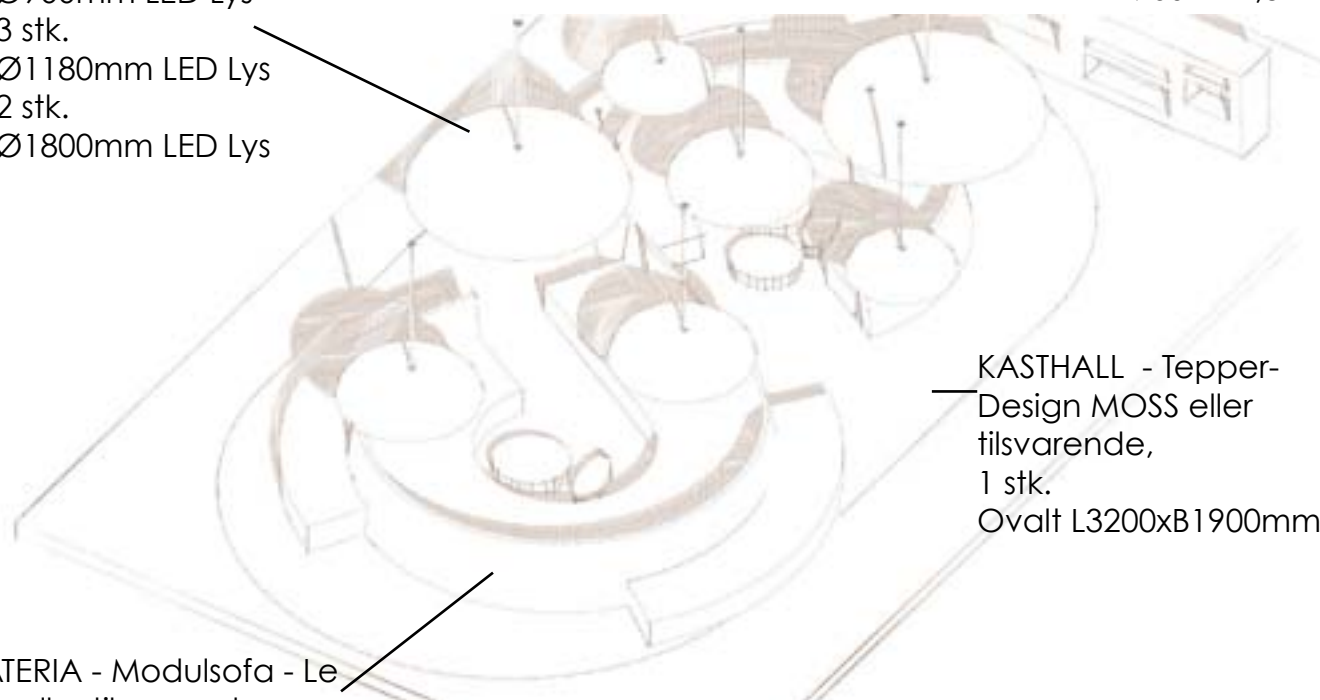

KASTHALL - Tepper-
Design MOSS eller
tilsvarende,
1 stk.
Ovalt L3200xB1900mm

MATERIA - Modulsofa - Le
mur eller tilsvarende



LAMPER




LØSE TEPPER








SOFA

NORSKEHAVET

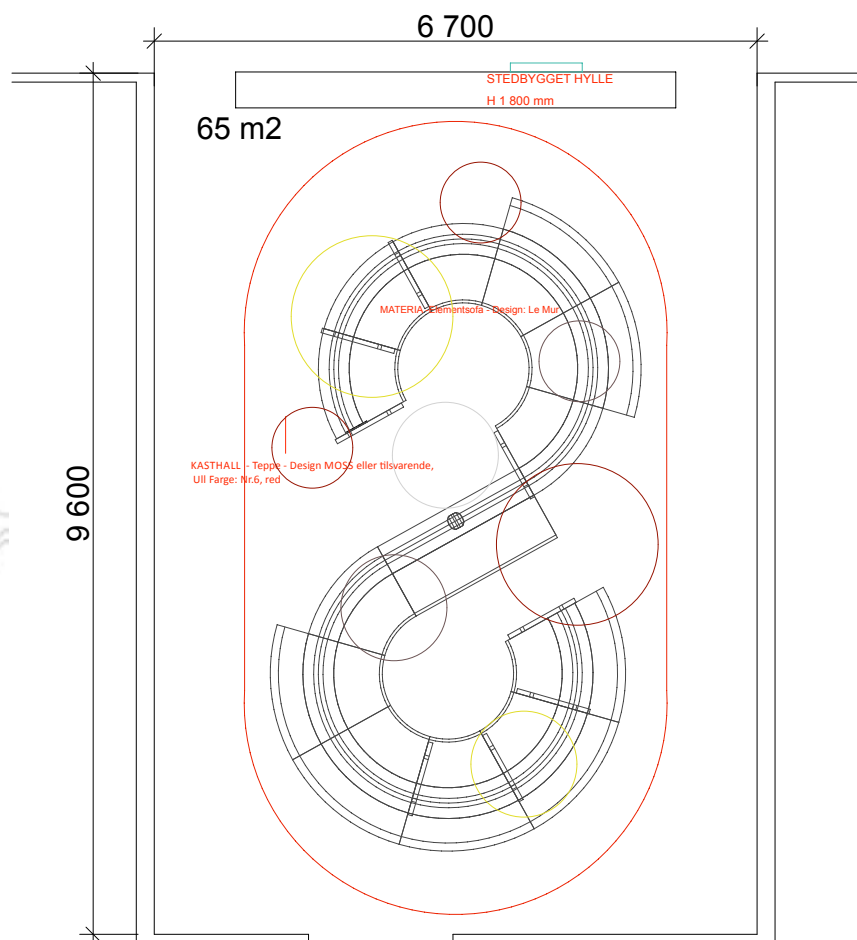

LYDABSORBENT

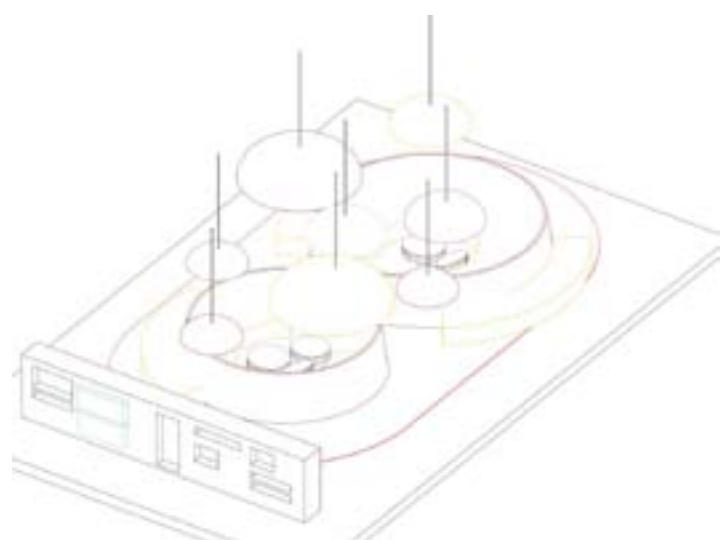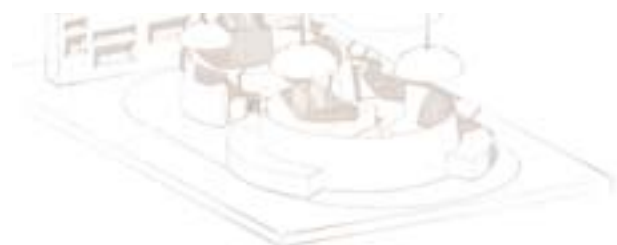

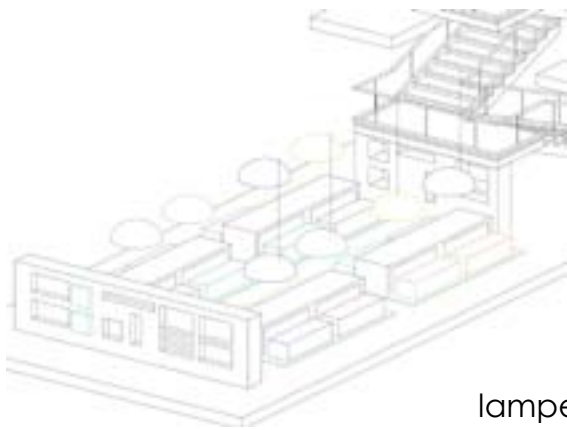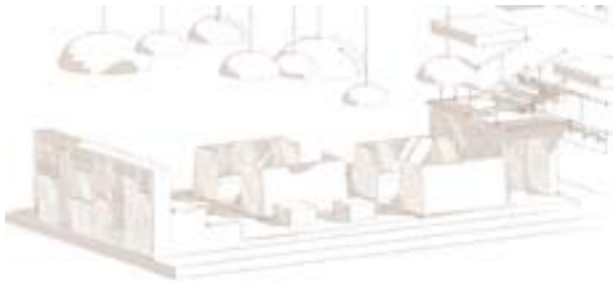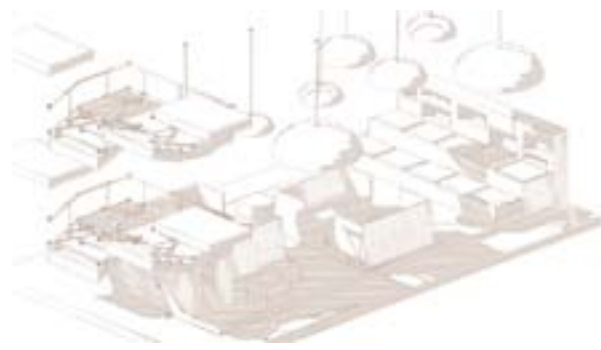

LAMPER



LØSE TEPPER



SOFA



PUR


ZILENZIO - Lydplater
- med teksiltrykk eller
tilsvarende
H 1700 x 39,6 lm
H 760 x 19,8 lm

AXO LIGHT-Pendell
lamper - Design - Bell eller
tilsvarende,
3 stk.
Ø900mm LED Lys
3 stk.
Ø1180mm LED Lys
2 stk.
Ø1800mm LED Lys


MATERIA - Modulsofa - Le
mur eller tilsvarende

KASTHALL - Tepper-
Design MOSS eller
tilsvarende,
1 stk.
Ovalt L3200xB1900mm

QUINZE & MILAN - Puffer i
PUR eller tilsvarende

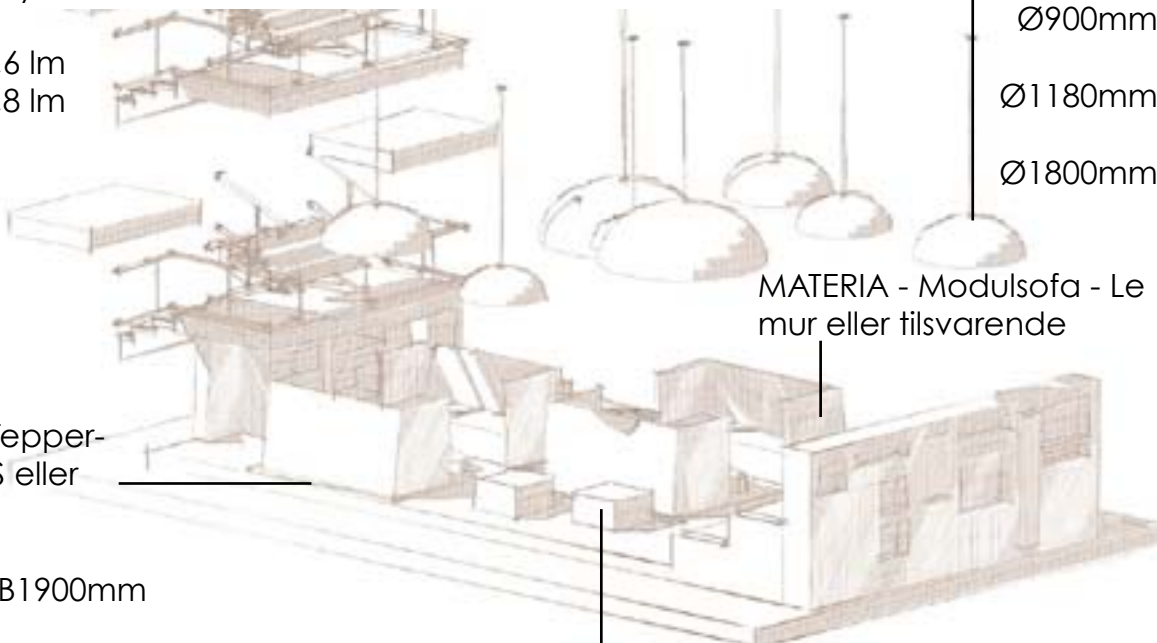

BARENTSHAVET

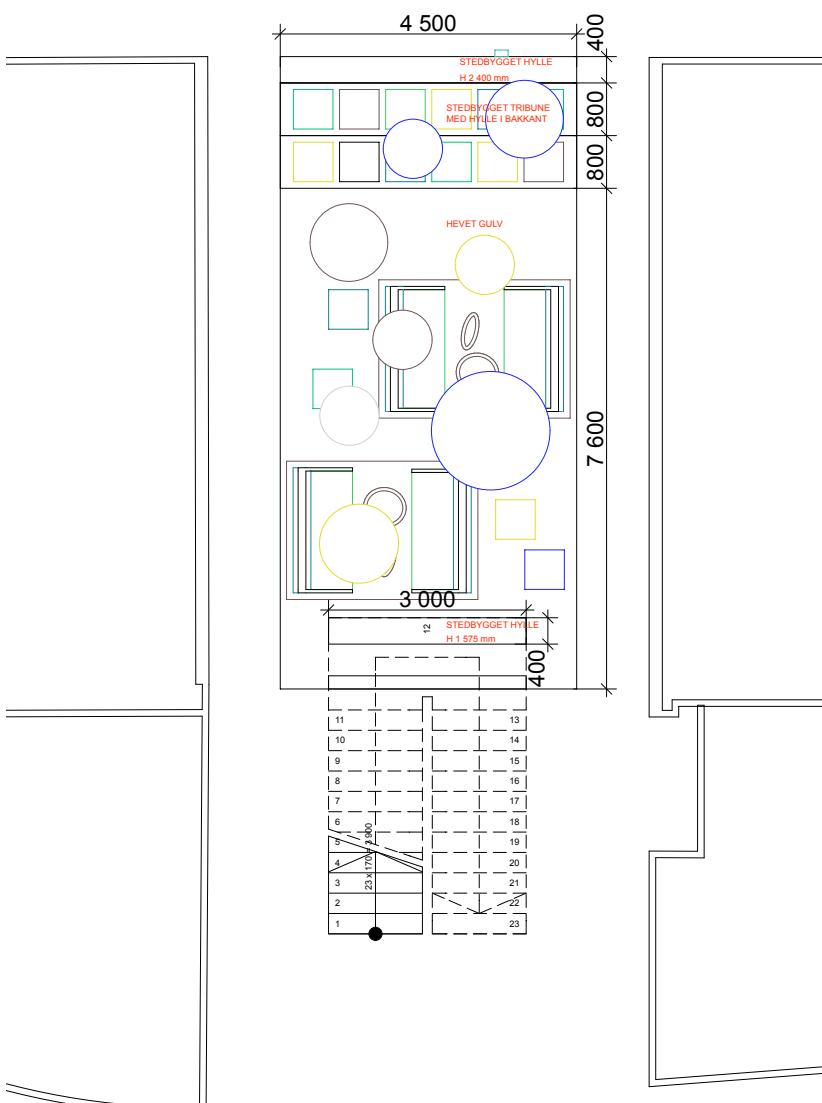

PUR



LYDABSORBENT

