


"N:\S11\615114684\DAK\Elektron\Modell\Plan 1 etg.dwg - REI - Plottet: 2012-02-26 08:30:03 - XREF - NPS_Hovedbygg_2011_Plan 1 etg"

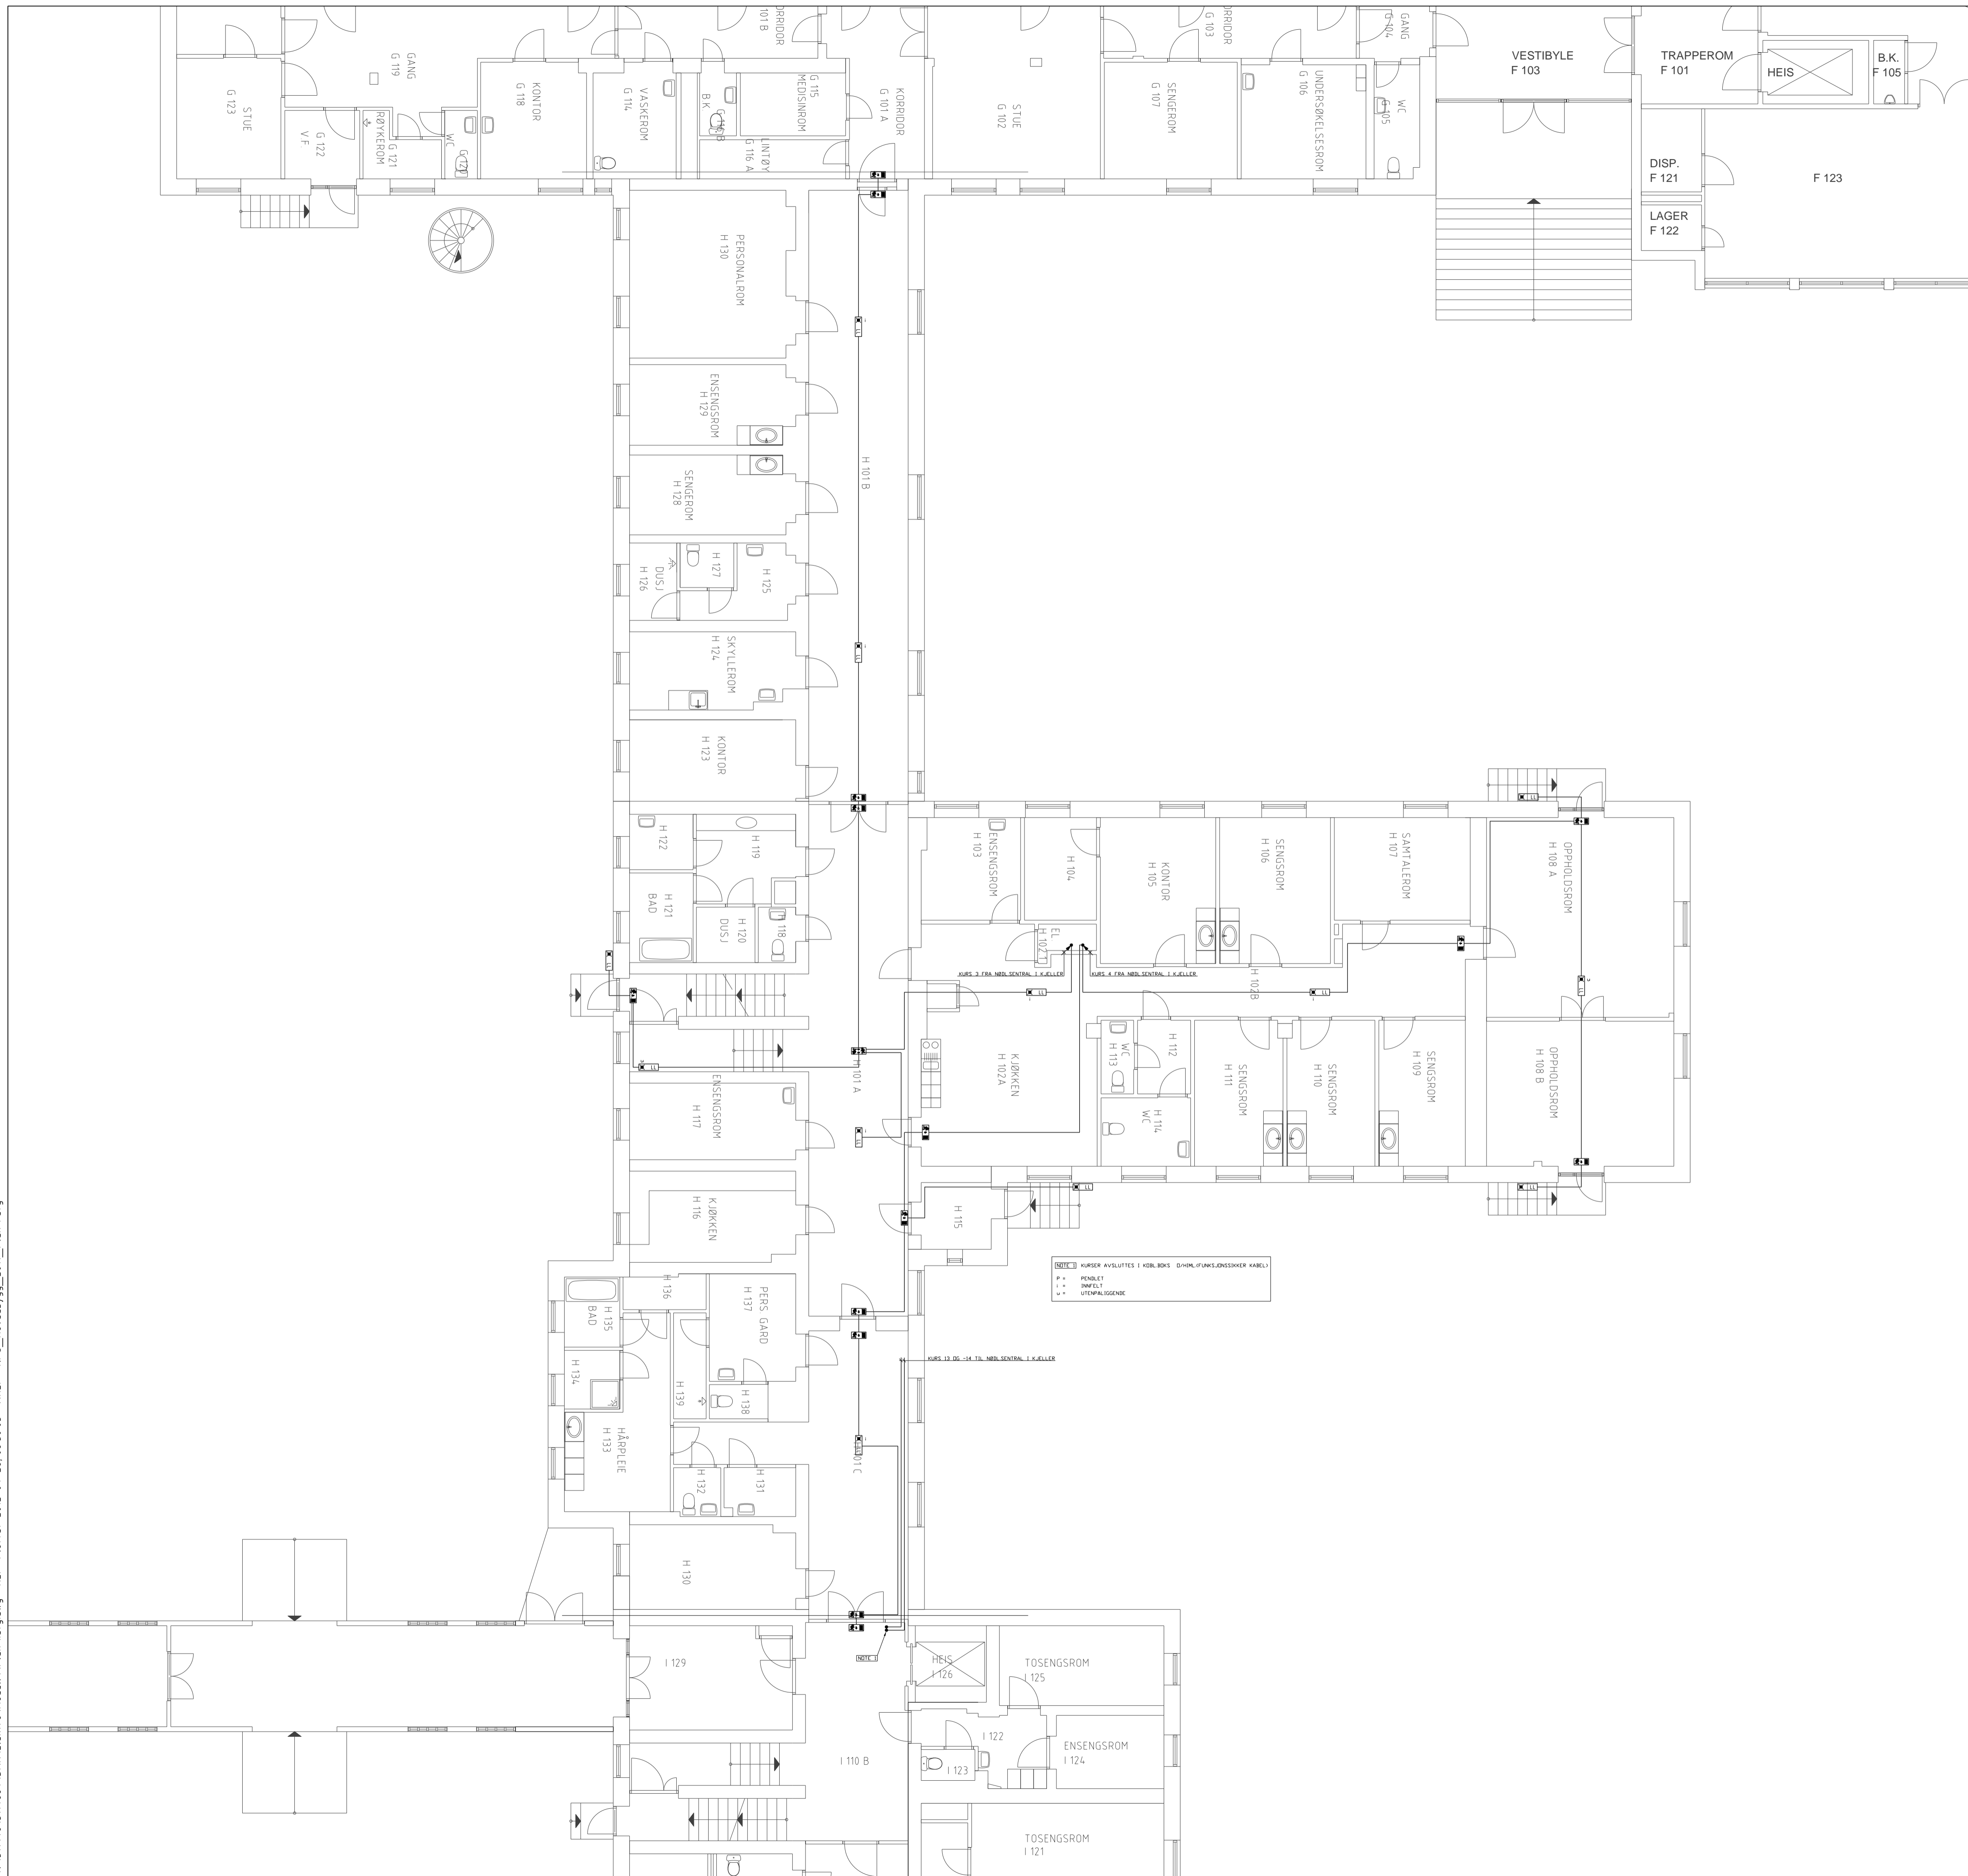

Tegningsnummer	Revisjon
E-PN-H101	F01

TILBUDSTEGNING 2012-02-29

F01	2012-02-29	For anskaffelse	REI	GGr	Bjan
Revisjon	Dato	Beskrivelse	Utarbeidet	Fagkontroll	Godkjent

Dette dokumentet er utarbeidet av Norconsult AS som del av det oppdraget som fremgår nedenfor. Opphavsretten tilhører Norconsult AS. Dokumentet må bare benyttes til det formål som oppdragsavtalen beskriver, og må ikke kopieres eller gjøres tilgjengelig på annen måte eller i større utstrekning enn formålet tilsier.

NLSH AVD. PSYKIATRI
Målestokk (gjelder for A1 format) 1:100

PLAN 1 ETASJE FLØY H
NØDLYSANLEGG

Norconsult	Oppdragsnummer	Tegningsnummer	Revisjon
	5114684	E-PN-H101	F01