


"N:\5114615114684\DAK\Elektron\Modell\Plan 3 etg.dwg - REI - Plohter 2012-04-26_08:36:53 - XREF = NPS_Hovedbygg_2011_Plan 3 etg"

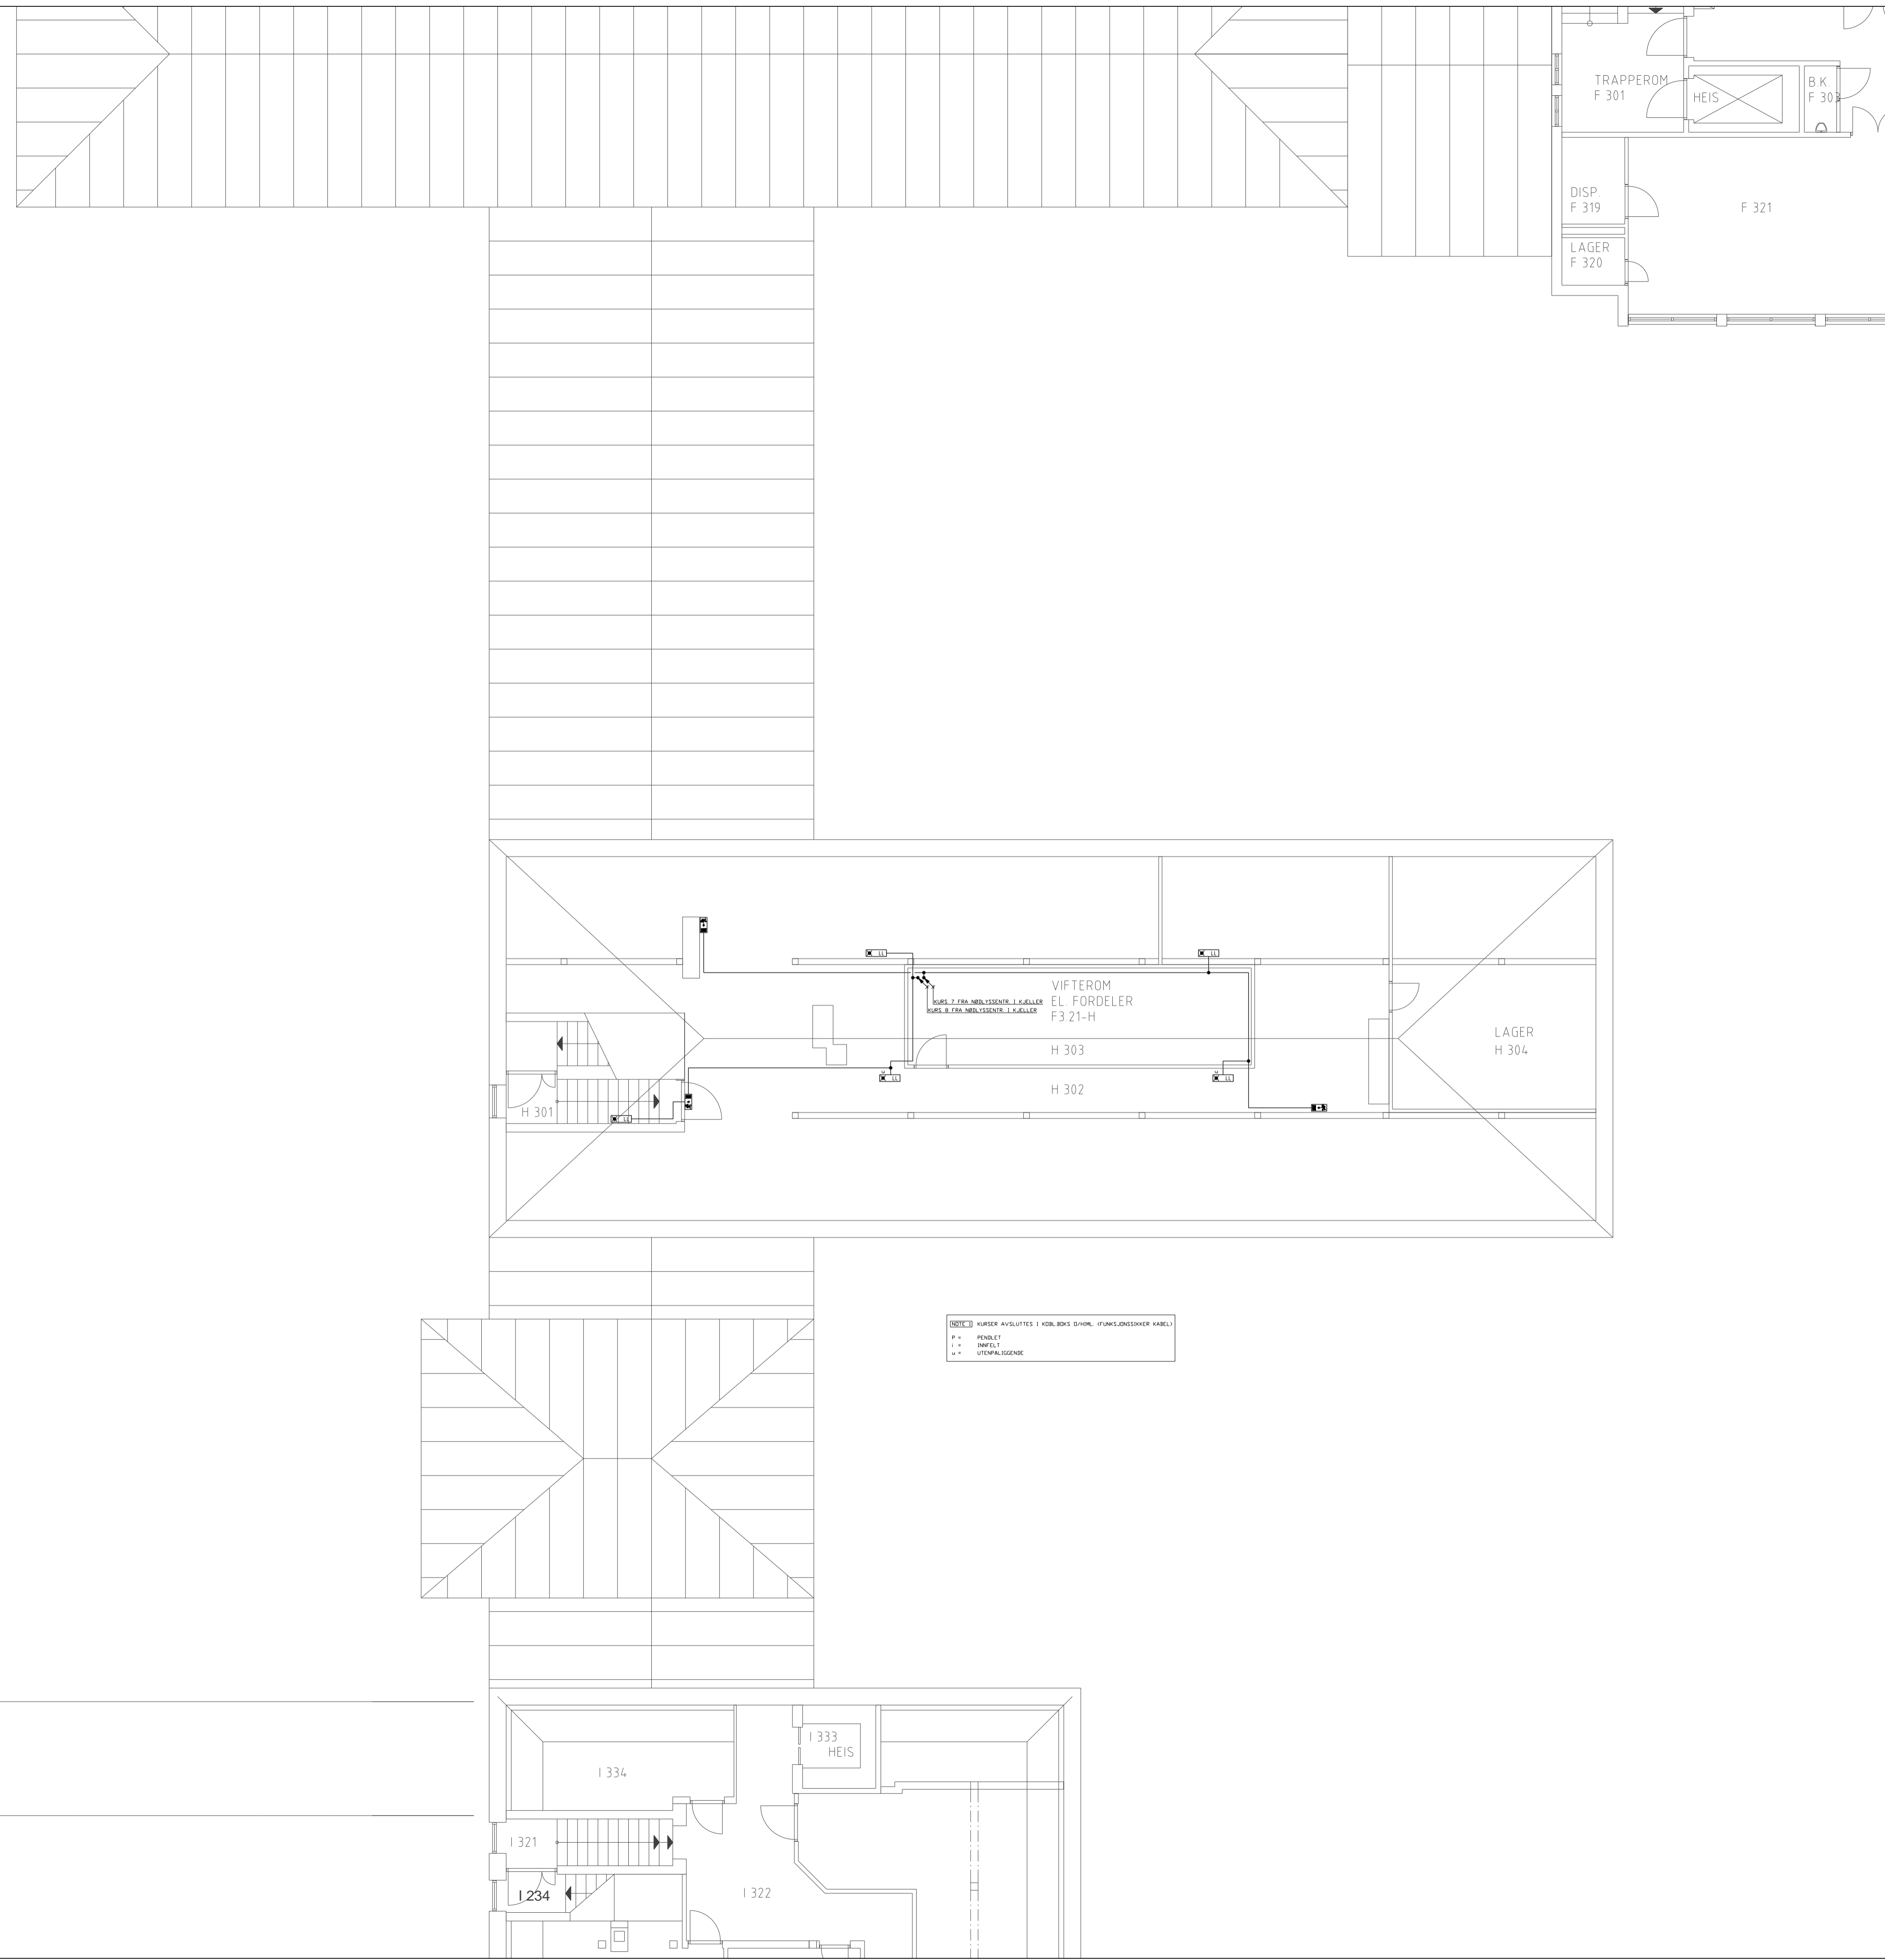

Tegningsnummer	Revisjon
E-PN-H301	F01

TILBUDSTEGNING 2012-02-29

F01	2012-02-29	For anskaffelse	REI	GGr	Bjan
Revisjon	Dato	Beskrivelse	Utarbeidet	Fagkontroll	Godkjent
Dette dokumentet er utarbeidet av Norconsult AS som del av det oppdraget som fremgår nedenfor. Opphavsretten tilhører Norconsult AS. Dokumentet må bare benyttes til det formål som oppdragsavtalen beskriver, og må ikke kopieres eller gjøres tilgjengelig på annen måte eller i større utstrekning enn formålet tilsier.					Målestokk (gjelder for A0 format)
NLSH AVD. PSYKIATRI					1:100
PLAN 3 ETASJE FLØY H NØDLYSANLEGG					
Norconsult		Oppdragsnummer	Tegningsnummer	Revisjon	
		5114684	E-PN-H301	F01	