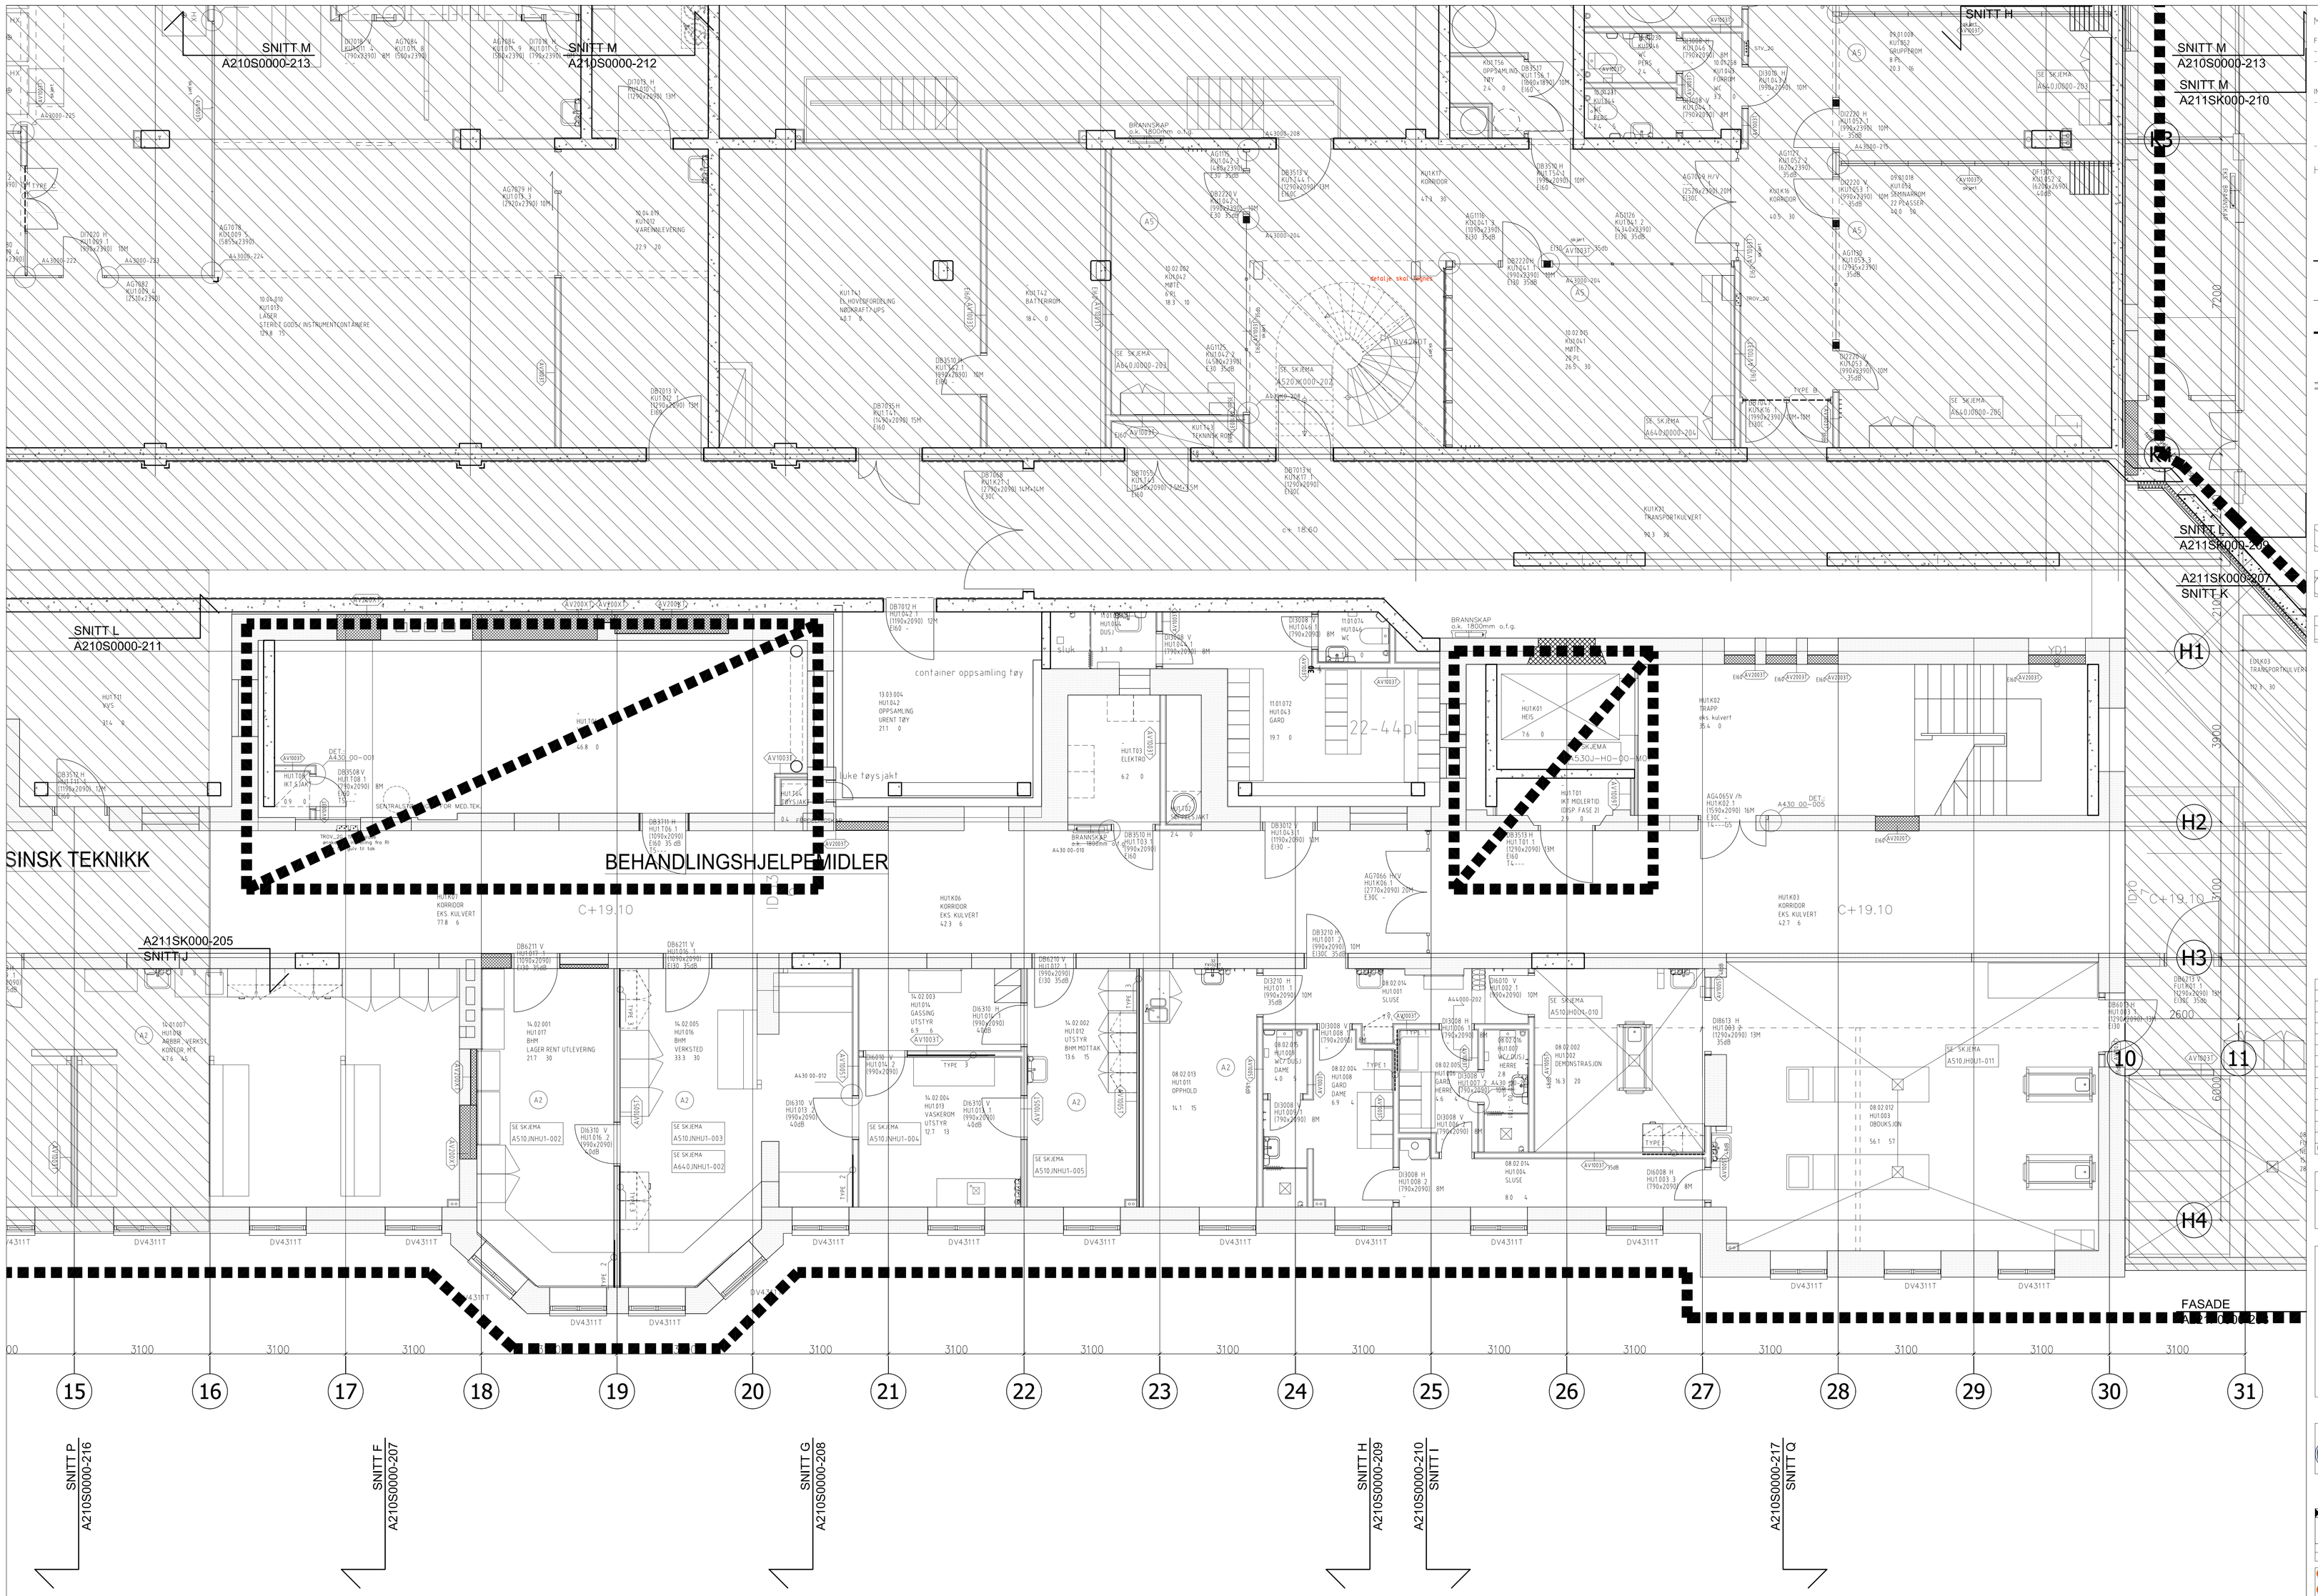

MERKNADER

FASADE
- Nummerering glassfasade leses fra utside fasade
- Målsetning yttervegg: Innerste mål gjelder klimavegg. Ytterste mål gjelder natursteinselementer

INNVENDIGE VEGGER
- Utsparingsmål i vegger: hvor annet ikke er angitt, gjelder følgende: karmbredde dør/glassfelt +20mm (fugebredde 10mm) karmhøyde dør/gl.felt +15mm (fuge over dør/gl.felt 10mm)
- Alle mål er til til stender

HENVISNINGER

Snitt 150, A–A osv.
se tegning nr. A210S 00-201 til A210S 00-217
Fasade 150
se tegning nr. A220S 00-201 til A220S 00-206

TYPE 1
- spikerslag, kfr. tegning nr. A680J 00-201 til tegning nr. A680J 00-204
- fender kfr. tegning nr. A45000-201
- fender ved sengenivsjer
- hjørnebeslag kfr. tegning nr. A45000-201
- vegg type, kfr. tegning nr. A670J 00-201 til tegning nr. A670J 00-208

AV3001T

BRANNSKAP — BRANNSKAP

STV_2G — STENGEVENTILSKAP

TRYV_2G — TRYKKVAKT

Gruppe 2, ESD-belegg, hjertenart

Gruppe 2, standard, ikke hjertenart

Nedsenket påstøp for sten eller parkett

REV	DATO	BESKRIVELSE	TEGN	KONT	GODK
A 02	01.03.11	TILBUDSUTSENDELSE REVIDERT	IAA	AO	HH
A 01	15.01.11	TILBUDSTEGNING	AG	AO	HH

FASE: TILBUDSTEGNING

FAG	TYPE	FLØY	ETG	L.NR	FAS.	REV.
A	110P	H0	U1	201	A.02	

HENV. VIGNETT:

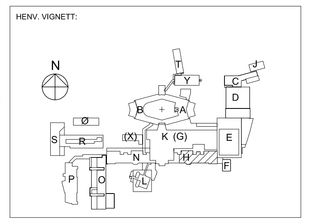

NORDLANDSSYKEHUSET BODØ
SOMATIKK

PROSJEKTERENDE:

ARK.	RATIO ARKITEKTER AS, DRAMMENSVEIEN 130 B, 0277 OSLO
RIV	
RIE	COWI AS/ OTTO NIELSENS VEI 12, 7414 TRONDHEIM
RIB	
LARK	RATIO ARKITEKTER AS v/ BJØRBEKK & LINDHEIM AS,

RATIO ARKITEKTER AS
En fusjon av BGO arkitekter as og Medplan as arkitekter

PROSJEKT NR.: 23001 — TL.STAT.: 1

INNHOLD:

PLAN U1. ETG., C+19.10
FLØY H
BYGGETRINN 2, FASE 2

MÅL: 1:50 — DATO: 01.04.09

FAG	TYPE	FLØY	ETG	L.NR	FAS.	REV.
A	110P	H0	U1	201	A.02	