




OPPRISS B-B

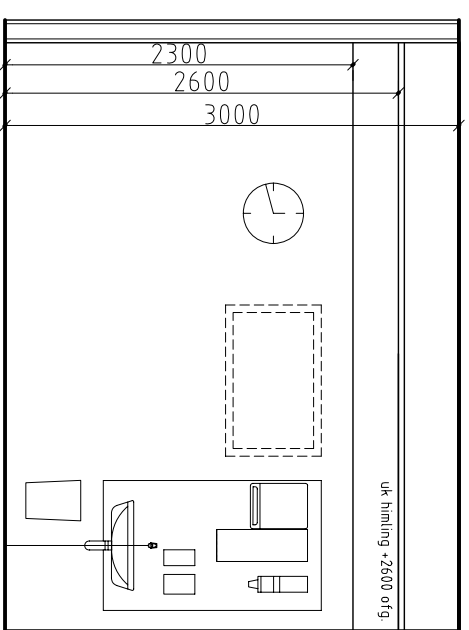


OPPRISS A-A

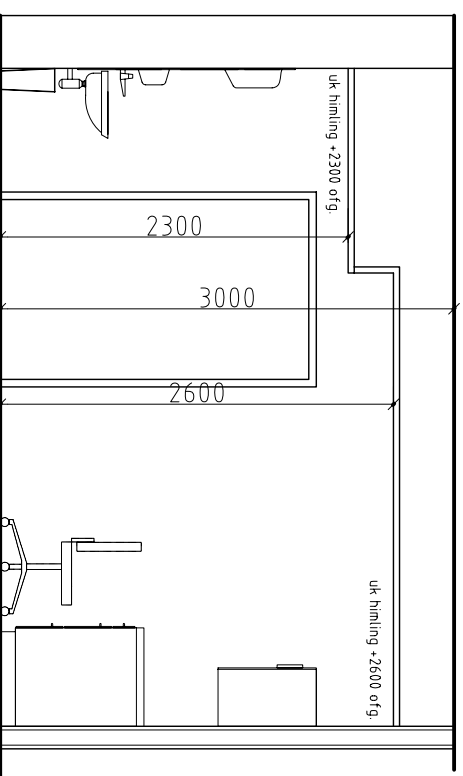

OPPRISS C-C

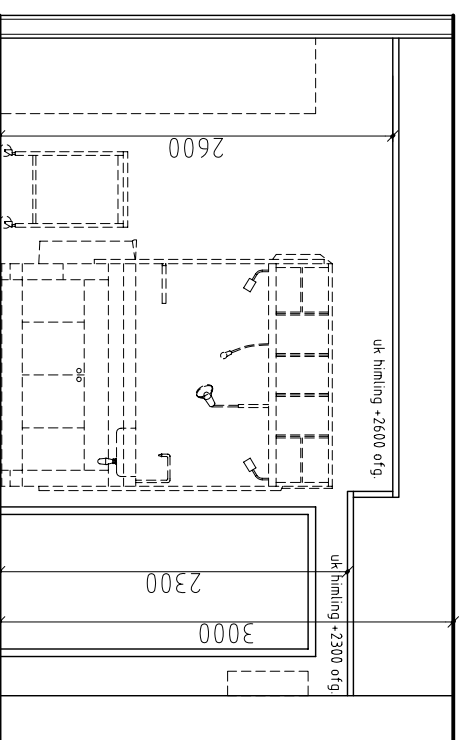


OPPRISS D-D

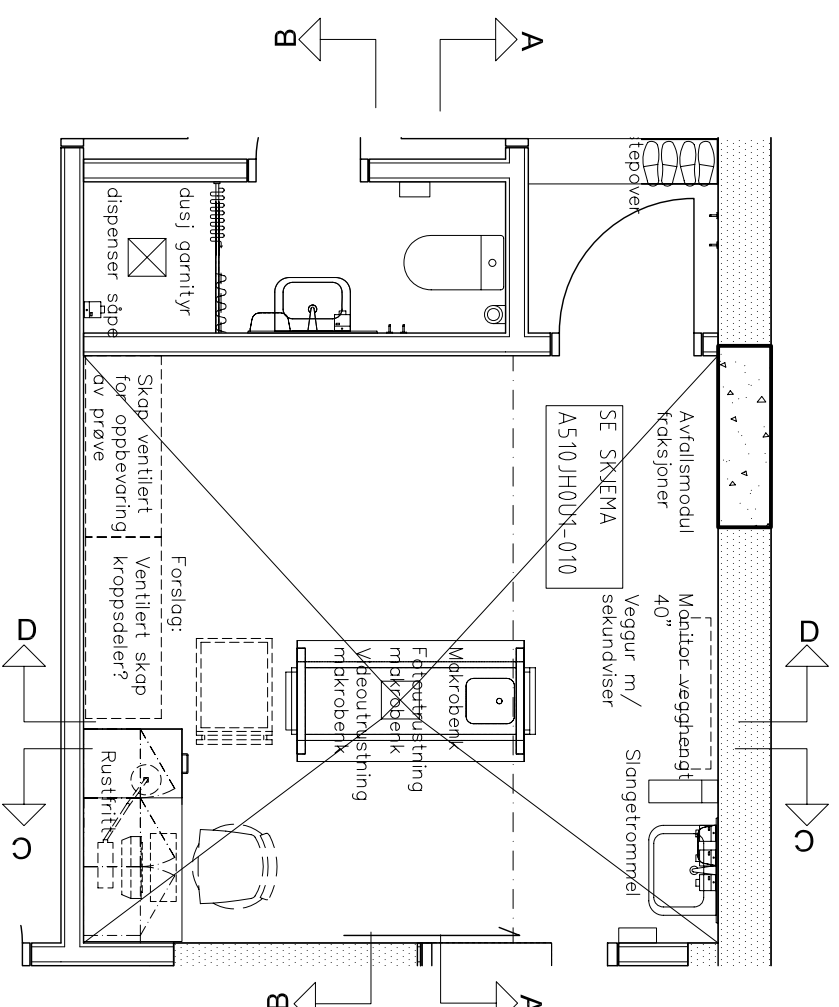


REV	DATO	BESKRIVELSE	TEGN	KONT	GODK
A.02	01.03.11	TILBUDSUTS. REVIDERT	IAA	AO	HH
A.01	15.01.11	TILBUDSTEGNING	AG	AO	HH

FASE: TILBUDSTEGNING

HELV. VIGNETT:

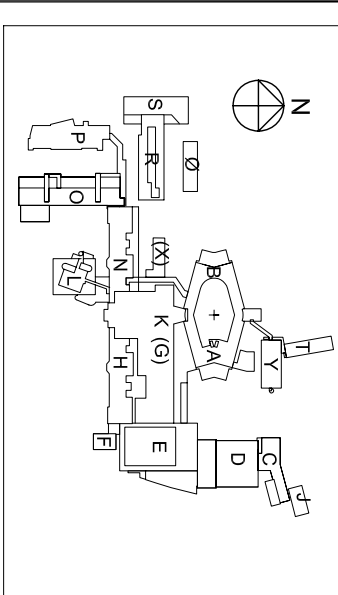

NORDLANDSSYKEHUSET BODØ
SOMATIKK

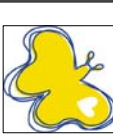

PROSJEKTERENDE:
RATIO ARKITEKTER AS, DRAMMENSVEIEN 130 B, 0277 OSLO
RIV
RIB
LARK
COWI AS/ OTTO NIELSENS VEI 12, 7414 TRONDHEIM
RATIO ARKITEKTER AS v/ BJØRBEKK & LINDHEIM AS.

RATIO ARKITEKTER AS
En fusjon av BGO arkitekter as og Medplan as arkitekter
PROSJEKT NR.: 23001
TL.STAT.: 4
INNHOLD:
SKJEMA ROM
DEMONSTRASJON 08.02.002
FLØY NH
BYGGETRINN 2

MÅL:	1:50	DATO:	04.07.07
FAG TYPE	FLØY	ETG	LNR
A 510J-NH-U1 010			A.02