



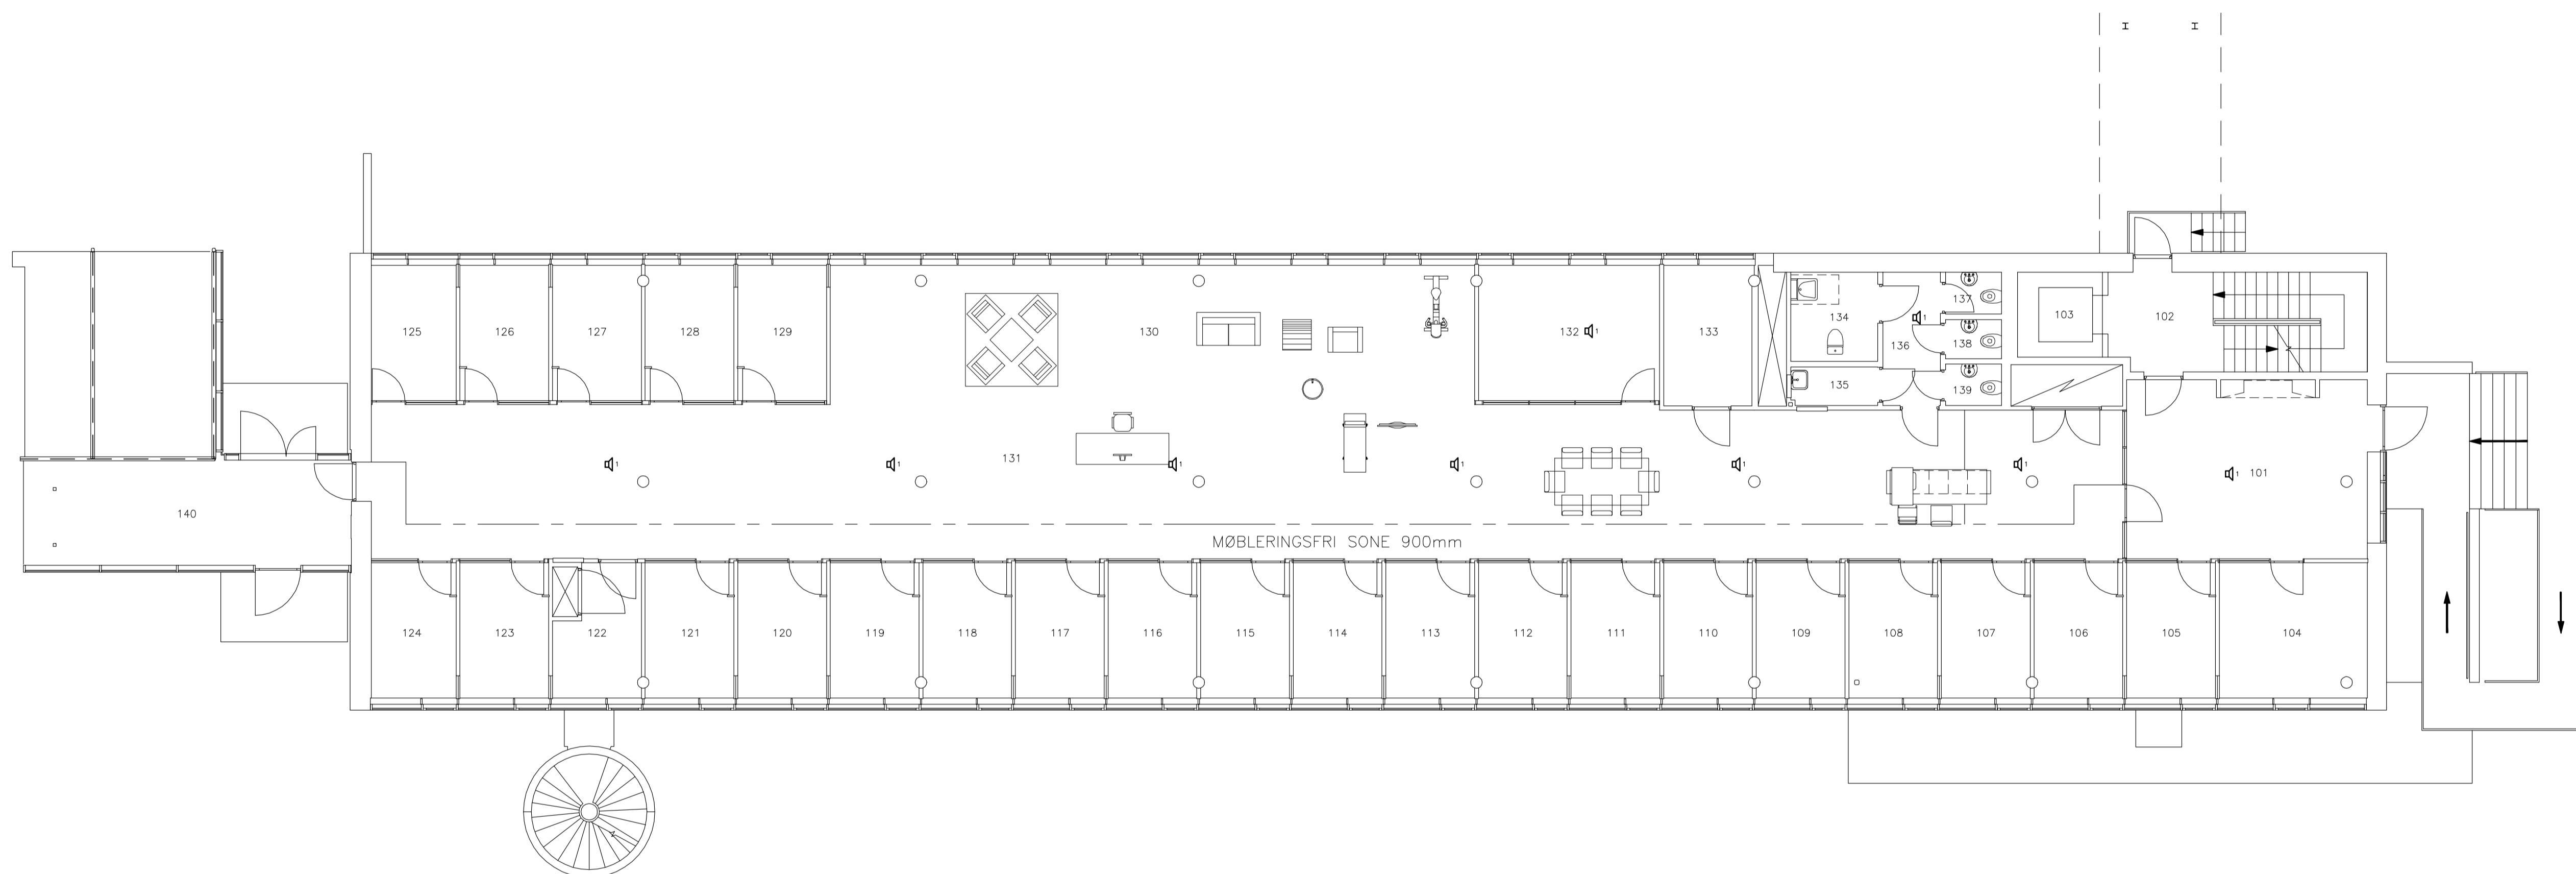
**BYGNING 029
1.ETG**

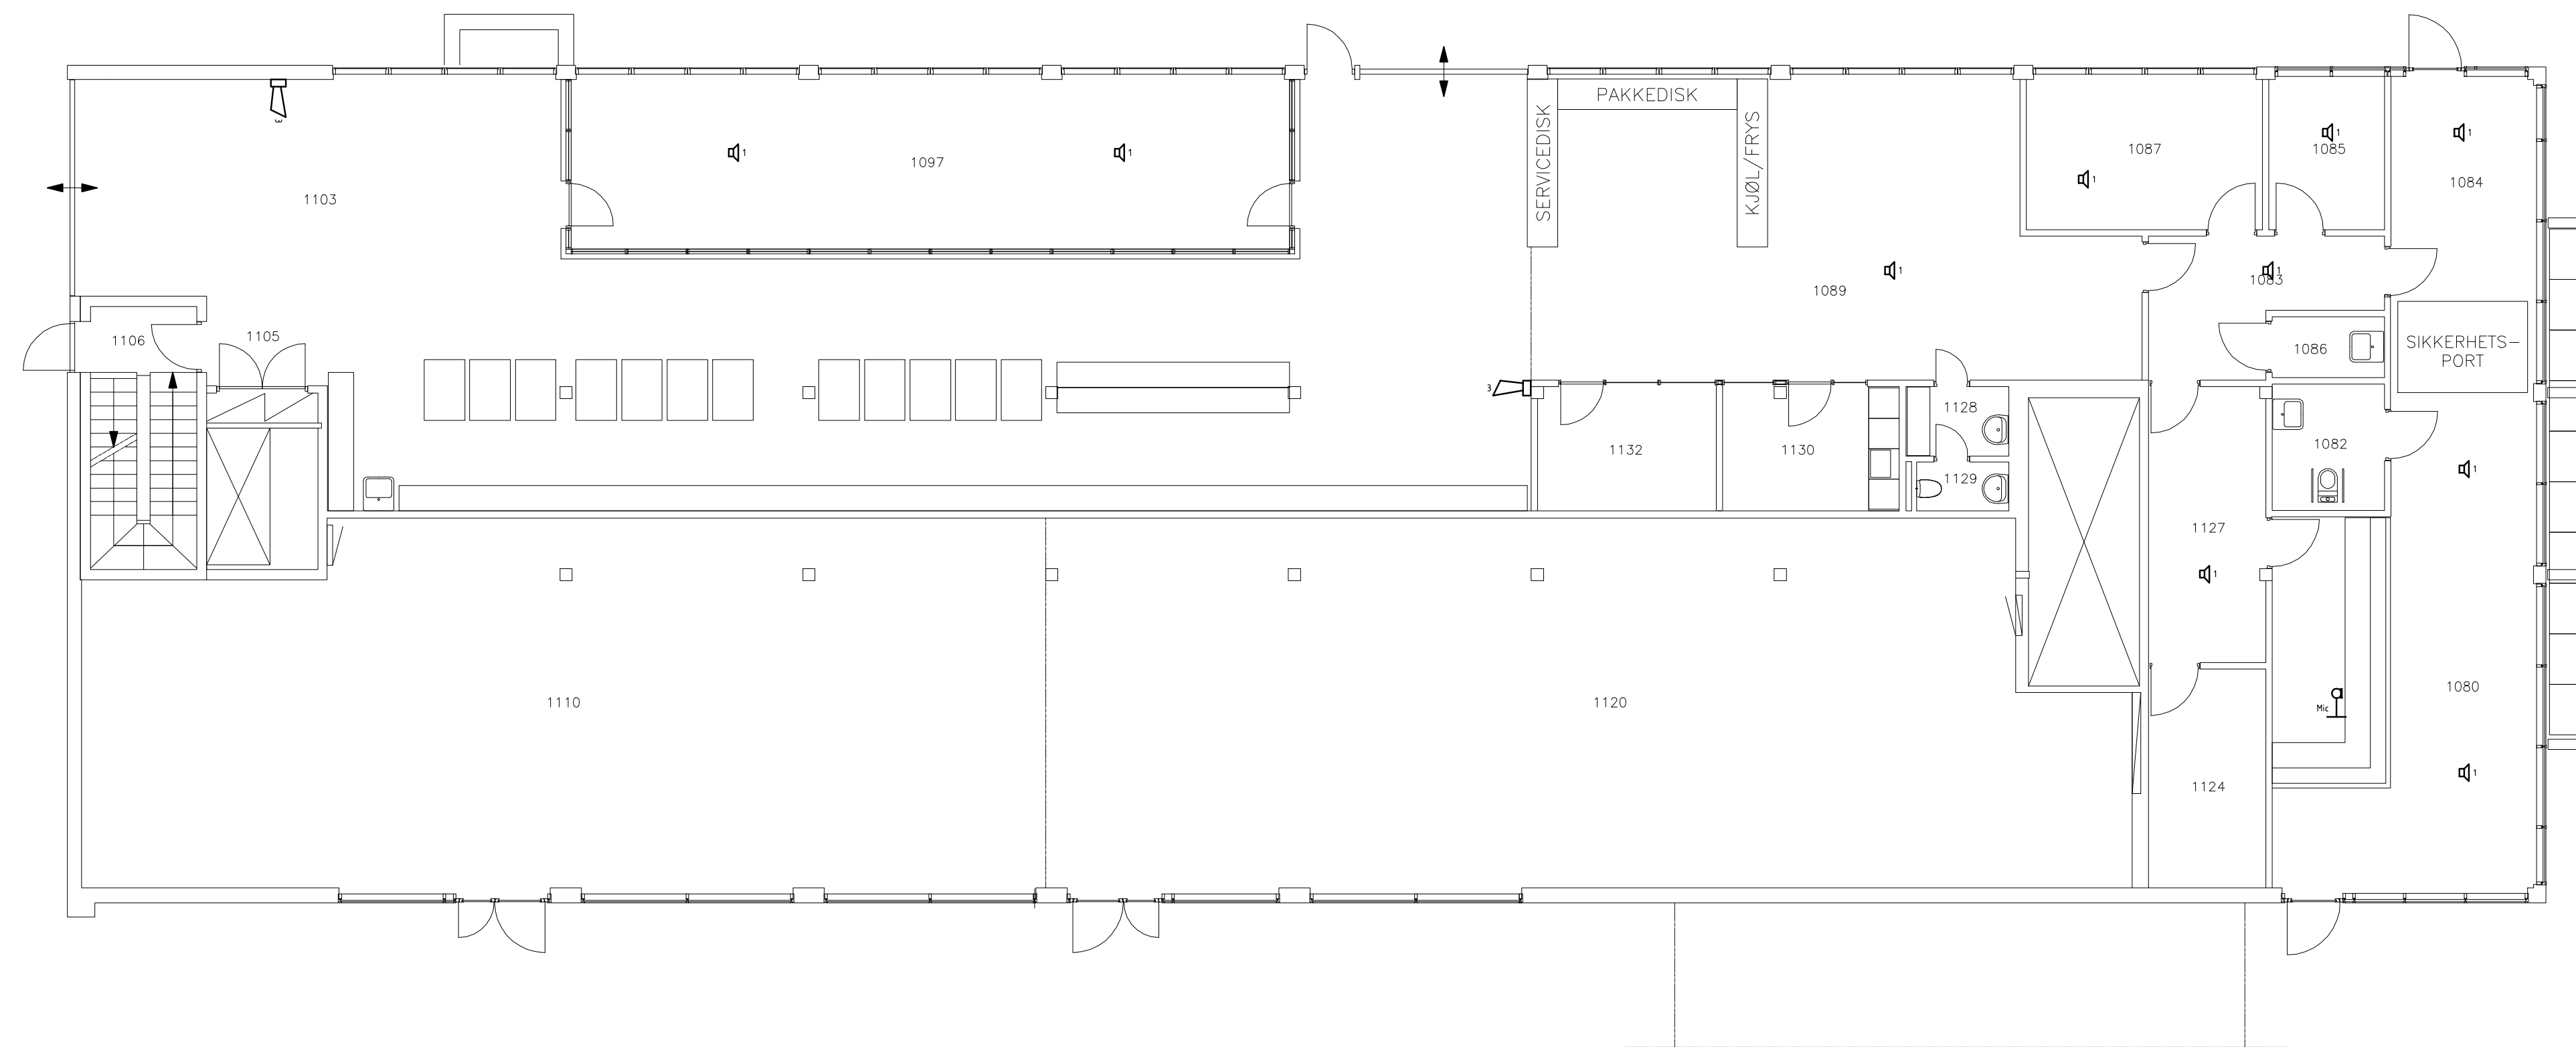

TEGN NR.:
E.554.029.1


TILBUDSTEGNING


REV.	REVISJONEN GJELDER	TEGN	KTR	DATO
ANLEGG:				
FFI BYGG 029 PLAN 1 TALEVARSLING				
TEGN:	RKE	KTR:	AØS	DATO: 24.08.12
MÅLESTOKK:	1:100			
 AF Norge AS RÅDGIVENDE INGENIØRER VVS, elektro, energi, inneklima, brann, PA Haslevangen 15 - Pb.498 Økern - 0512 OSLO Telefon: +47 24 10 10 10 - Fax: +47 24 10 10 11 www.afconsult.com - info.no@afconsult.com				TEGN NR.: E.554.029.1
PROSJEKTNR.	13290			REV.



TEGN NR:
E.554.200.1


TILBUDSTEGNING


REV.	REVISJONEN GJELDER	TEGN	KTR	DATO
ANLEGG:				
FFI BYGG 200 PLAN 1 TALEVARSLING				
TEGN:	RKE	KTR:	AØS	DATO: 24.08.12
MÅLESTOKK:	1:100			
 AF Norge AS RÅDGIVENDE INGENIØRER VVS, elektro, energi, inneklima, brann, PA Haslevangen 15 - Pb.498 Økern - 0512 OSLO Telefon: +47 24 10 10 10 - Fax: +47 24 10 10 11 www.afconsult.com - info.no@afconsult.com		TEGN NR: E.554.200.1		
PROSJEKTNR:	13290			REV.

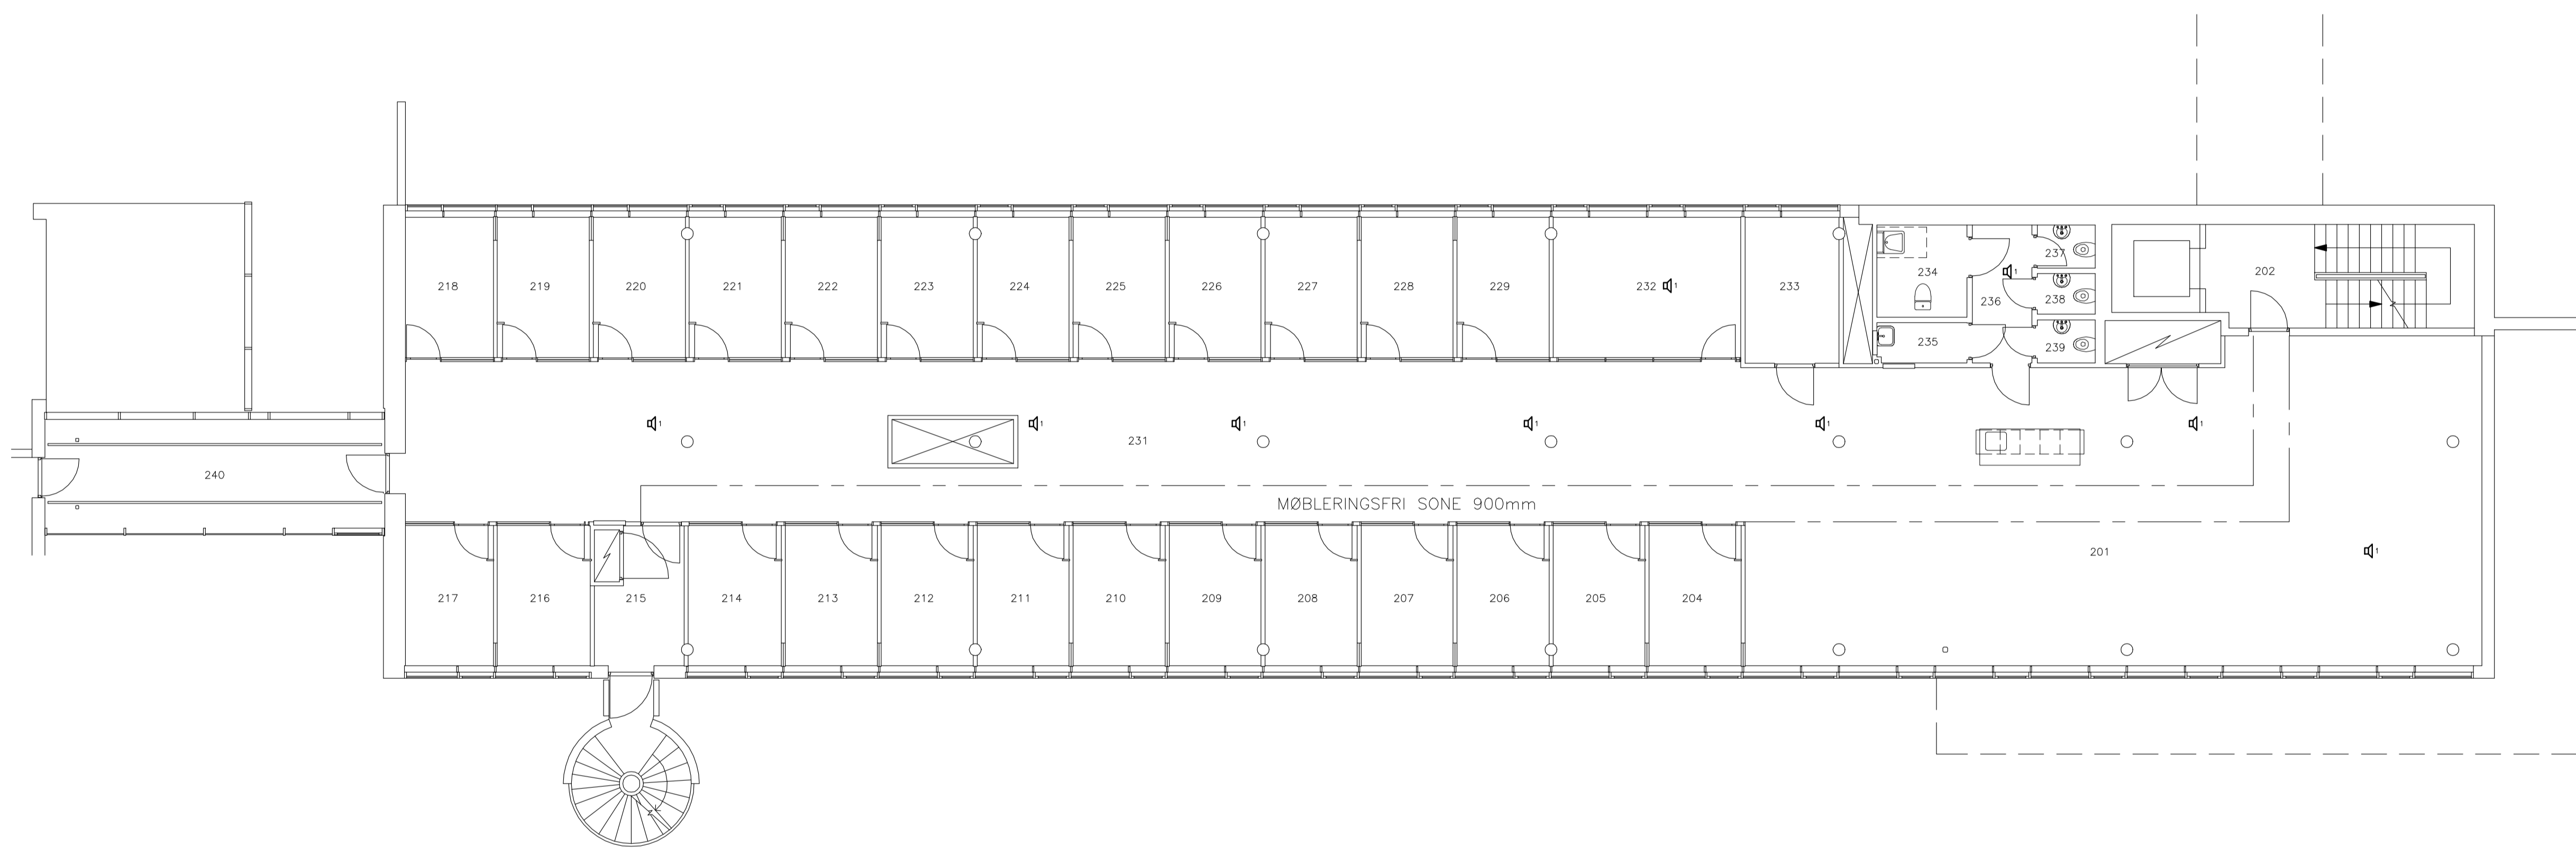

TEGN NR:
E.554.200.2


TILBUDSTEGNING

REV.	REVISJONEN GJELDER	TEGN	KTR	DATO
ANLEGG:				
FFI BYGG 200 PLAN 2 TALEVARSLING				
TEGN:	RKE	KTR:	AØS	DATO: 24.08.12
MÅLESTOKK:	1:100			
 AF Norge AS RÅDGIVENDE INGENIØRER VVS, elektro, energi, inneklima, brann, PA Haslevangen 15 - Pb.498 Økern - 0512 OSLO Telefon: +47 24 10 10 10 - Fax: +47 24 10 10 11 www.afconsult.com - info.no@afconsult.com		TEGN NR: E.554.200.2		PROSJEKTNR: 12227
				REV.

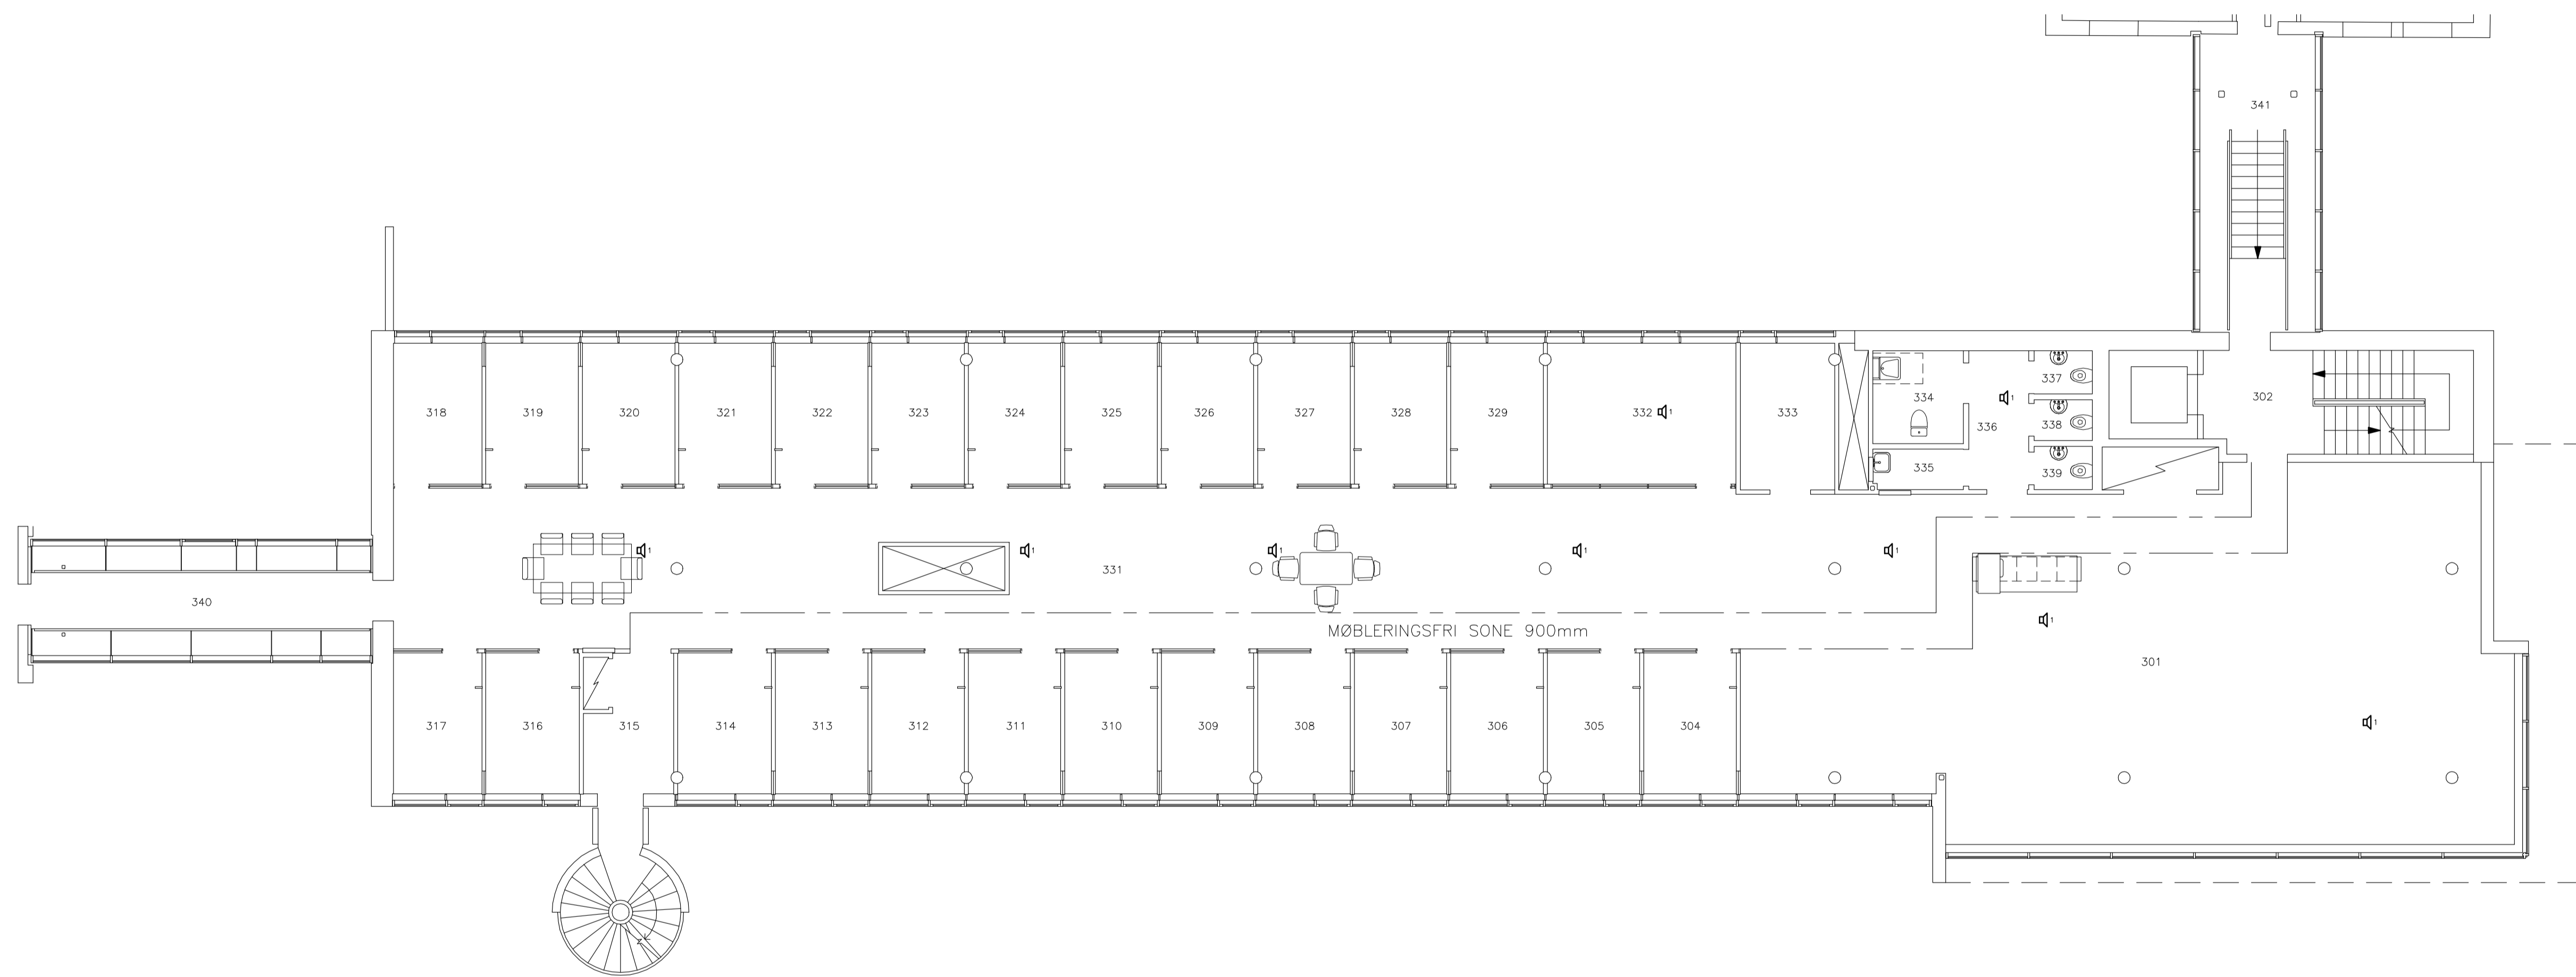


TEGN NR:
E.554.200.3

TILBUDSTEGNING

REV.	REVISJONEN GJELDER	TEGN	KTR	DATO
ANLEGG:				
FFI BYGG 200 PLAN 3 TALEVARSLING				
TEGN:	RKE	KTR:	AØS	DATO: 24.08.12
MÅLSTOKK:	1:100			
 AF Norge AS RÅDGIVENDE INGENIØRER VVS, elektro, energi, inneklima, brann, PA Haslevangen 15 - Pb.498 Økern - 0512 OSLO Telefon: +47 24 10 10 10 - Fax: +47 24 10 10 11 www.afconsult.com - info.no@afconsult.com		TEGN NR: E.554.200.3		
PROSJEKTNR:	13290			REV.


TEGN. NR.:

E.554.200.U

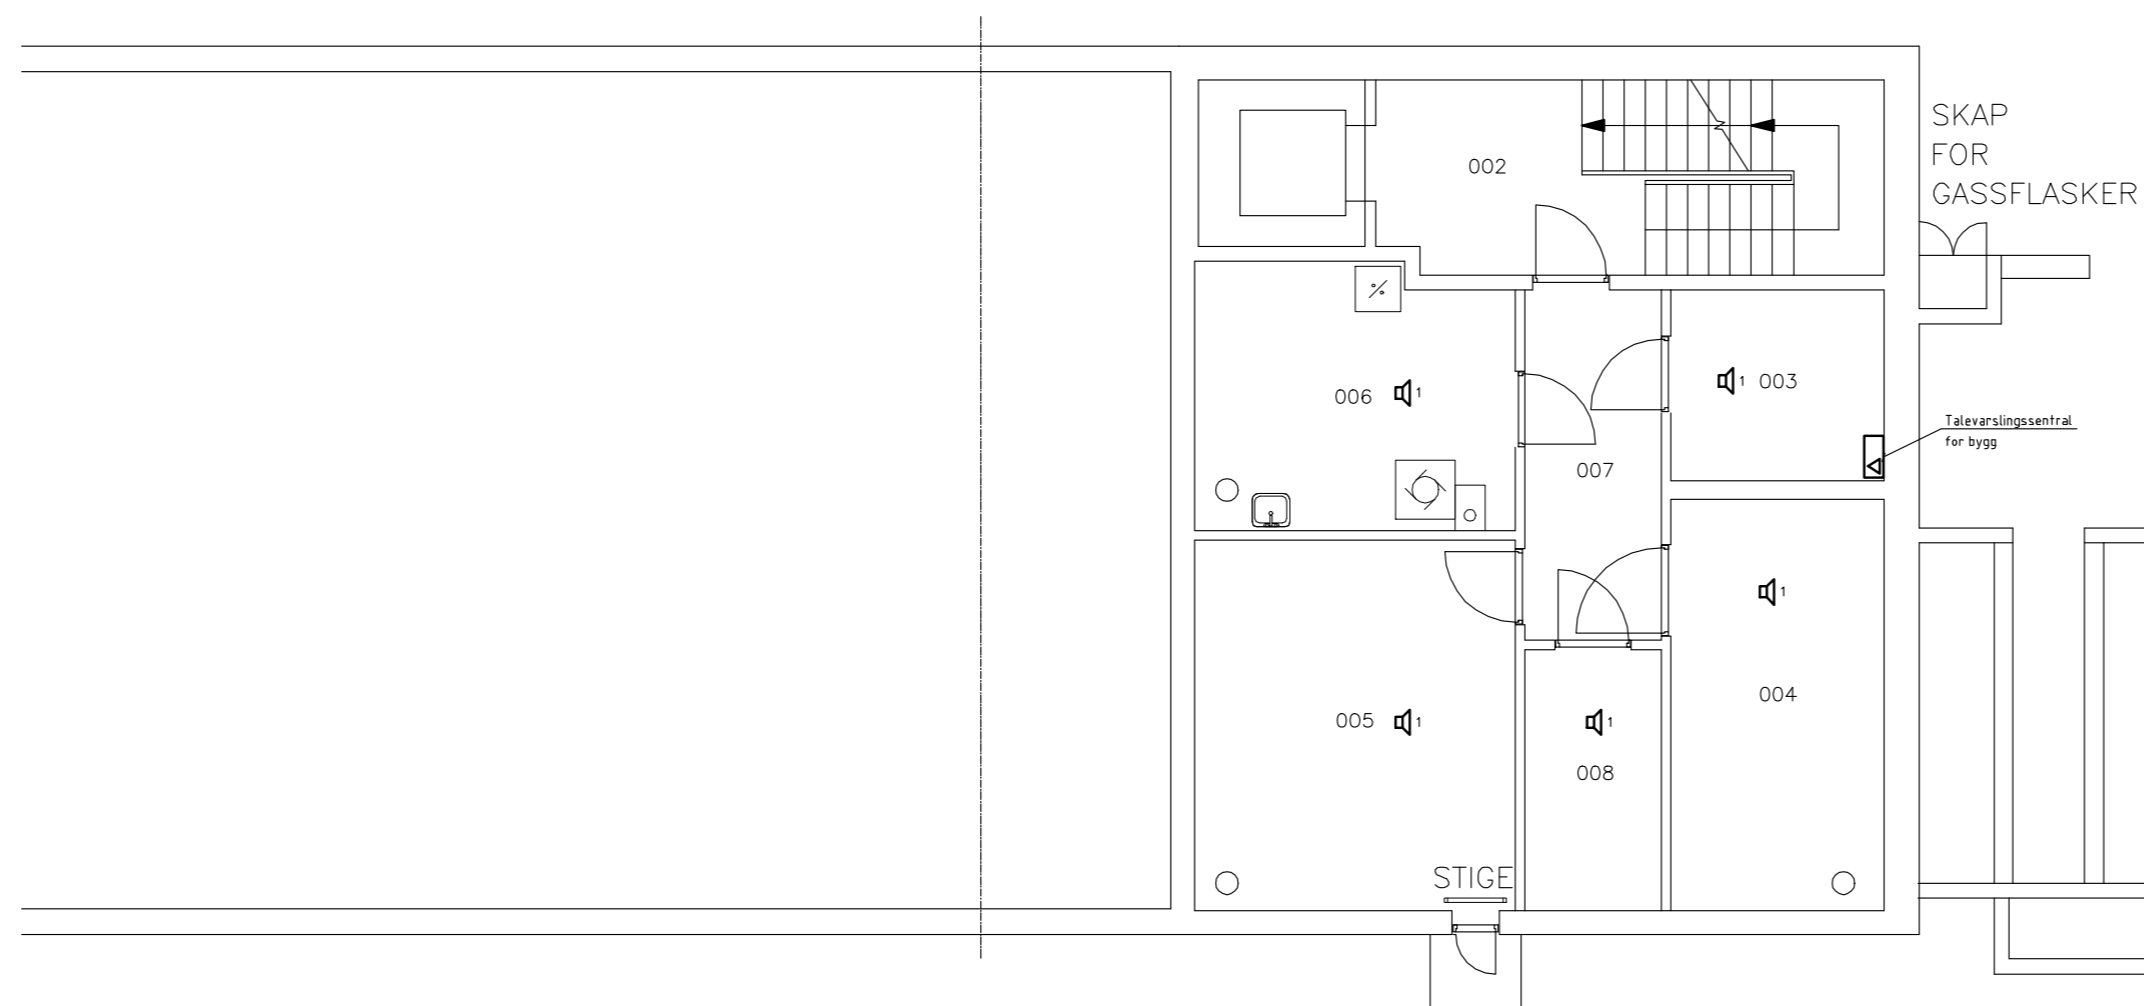

TILBUDSTEGNING

REV.	REVISJONEN GJELDER	TEGN.	KTR.	DATO
ANLEGG:	FFI BYGG 200 PLAN KJELLER TALEVARSLING			
TEGN:	RKE	KTR:	AØS	DATO: 24.08.12
MÅLESTOKK:	1:100			
TEGN. NR.:	E.554.200.U			
PROSJEKTNR.	13290			REV.

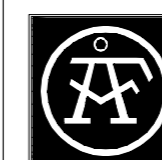

AF Norge AS
RÅDGIVENDE INGENIØRER
WS, elektro, energi, inneklima, brann, PA
Haslevangen 15 - Pb.498 Økern - 0512 OSLO
Telefon: +47 24 10 10 10 - Fax: +47 24 10 10 11
www.afconsult.com - info.no@afconsult.com


TEGN. NR.:
E.554.200.U

PROSJEKTNR. 13290

REV.

EPITEK 1.ETG


C-FLØY 1.ETG

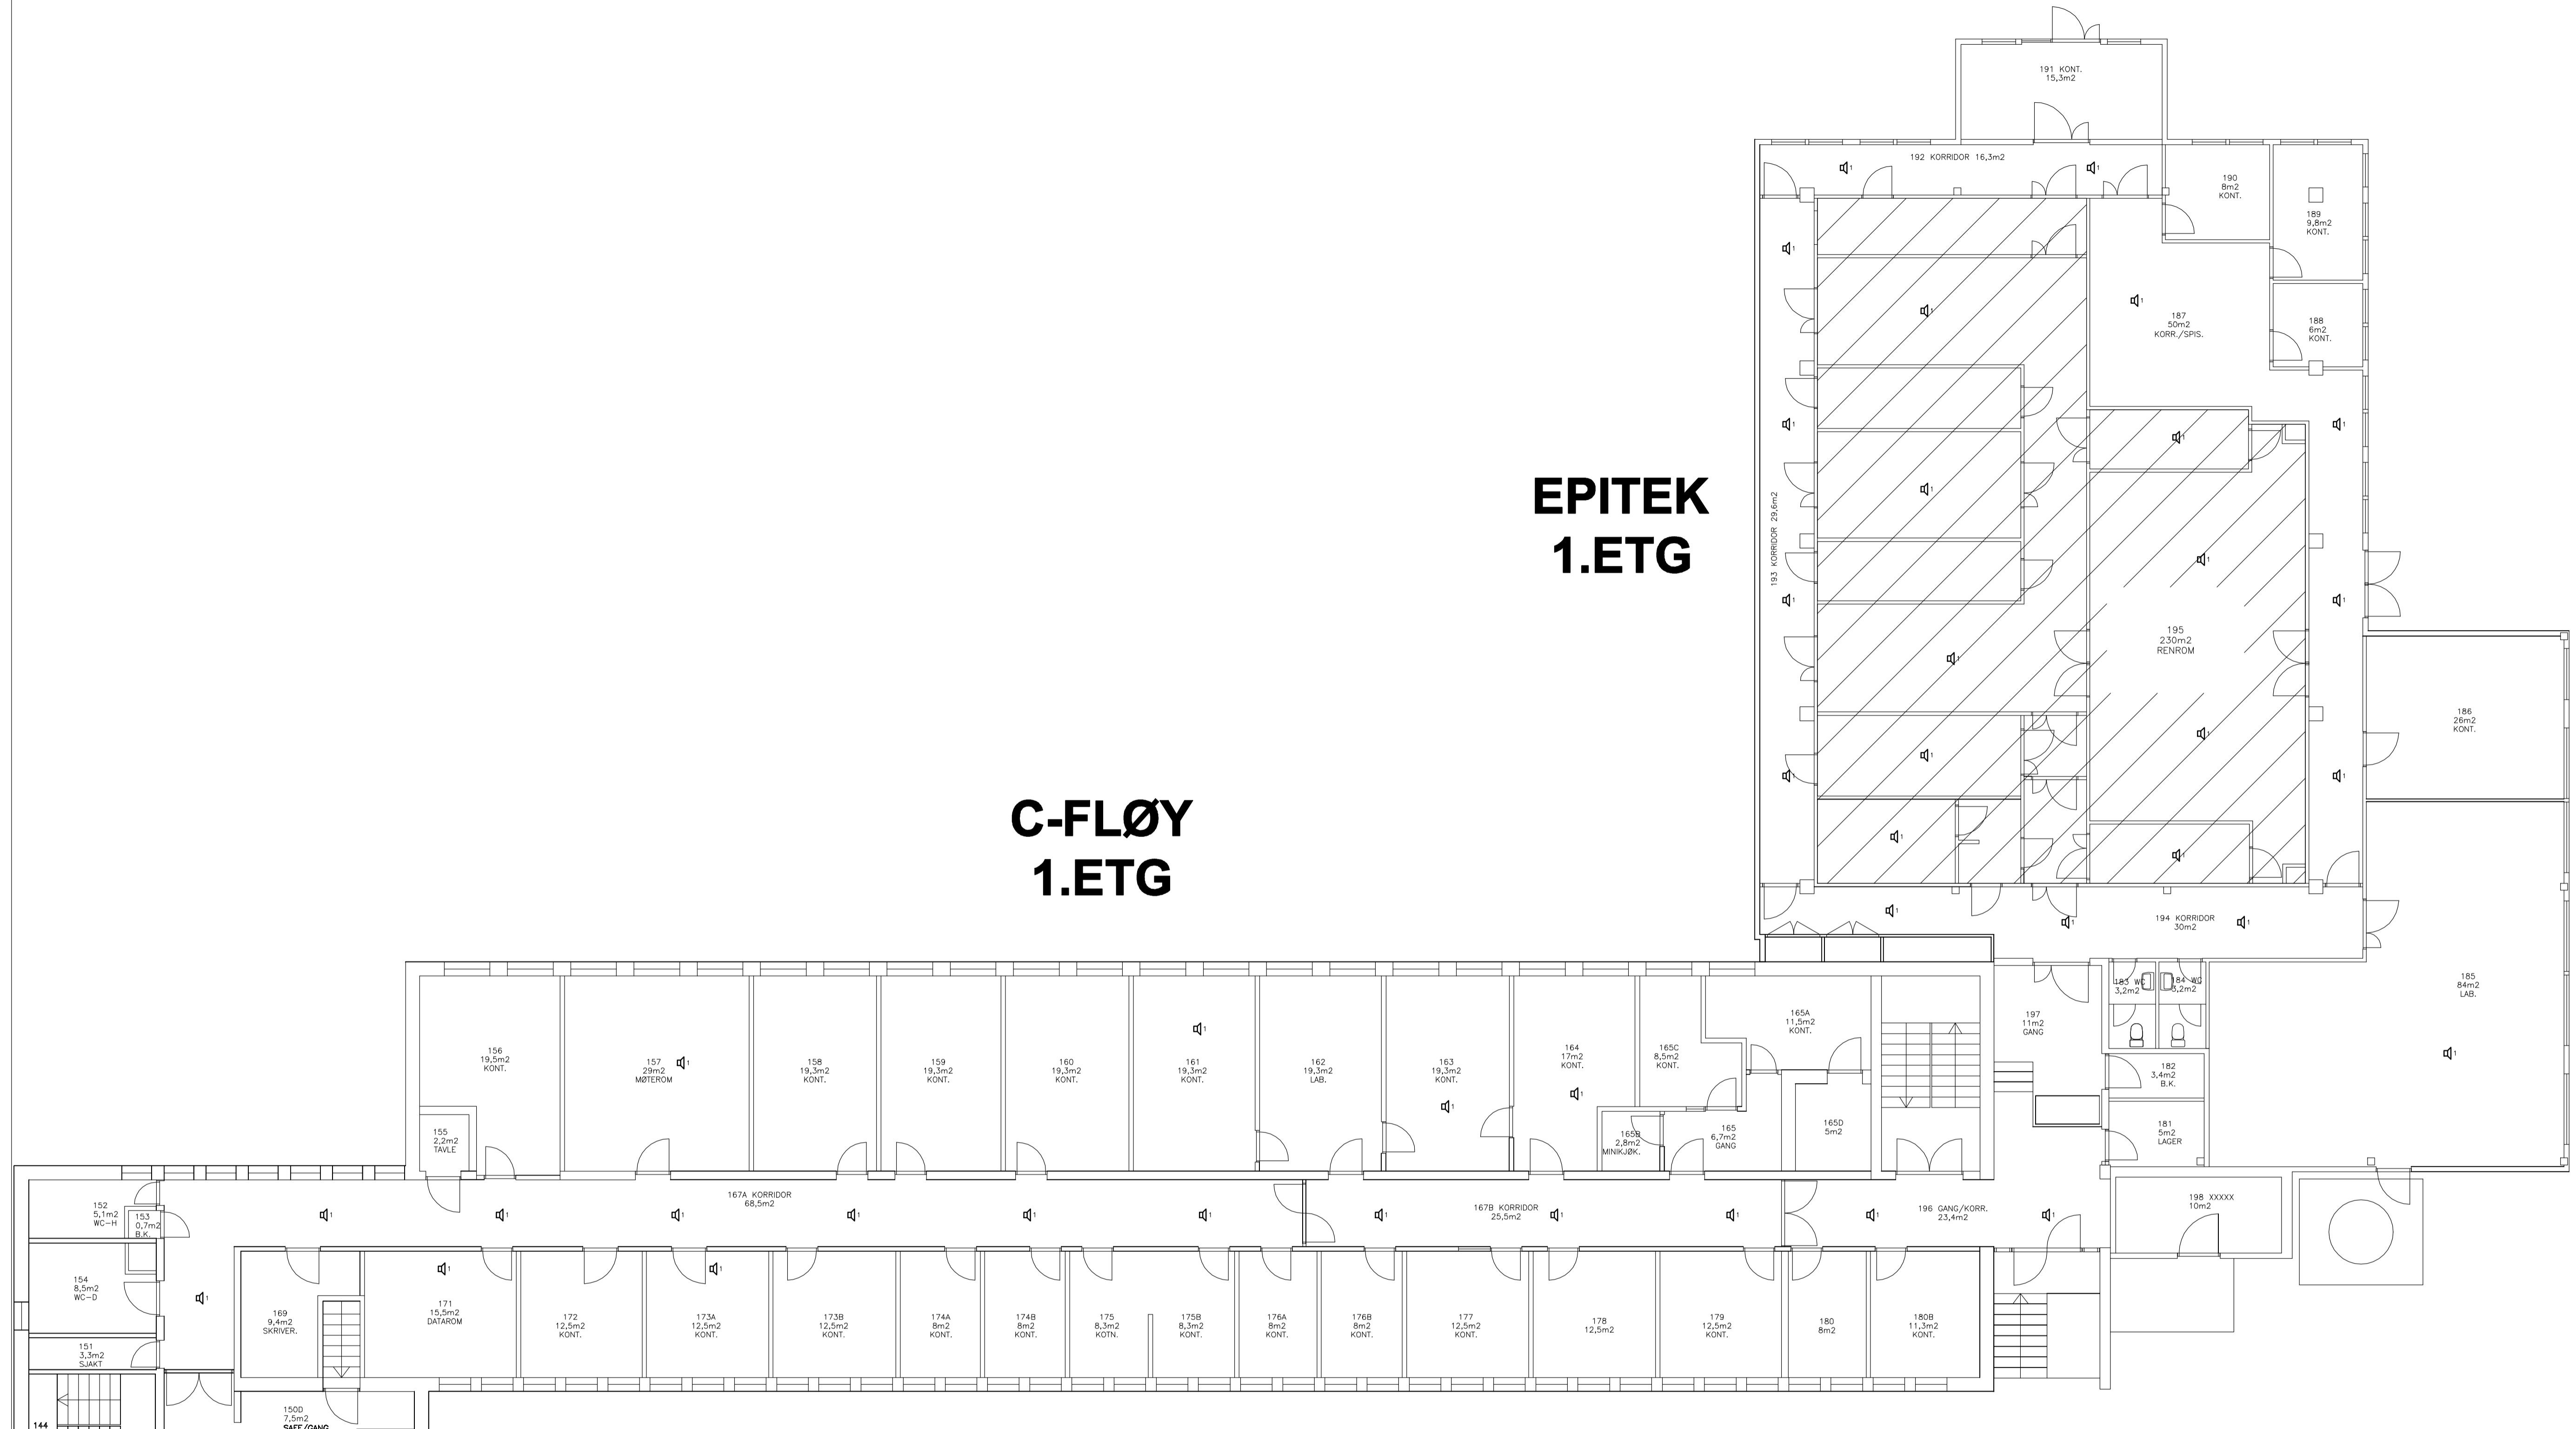

TEGN NR:
E.554.203.1-2

TILBUDSTEGNING

REV.	REVISJONEN GJELDER	TEGN	KTR	DATO
ANLEGG:				
FFI				
BYGG 203 FLØY C OG D				
PLAN 1				
TALEVARSLING				
TEGN:	RKE	KTR:	AØS	DATO
				24.08.12
MÅLSTOKK:	1:100			
TEGN NR.:	E.554.203.1-2			
PROSJEKTNR.	13290			

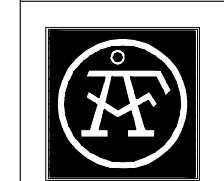


AF Norge AS
RÅDGIVENDE INGENIØRER
VVS, elektro, energi, inneklima, brann, PA
Hoslevangen 15 - Pb.498 Økern - 0512 OSLO
Telefon: +47 24 10 10 10 - Fax: +47 24 10 10 11
www.afconsult.com - info.no@afconsult.com

TEGN NR. E.554.203.1-2
PROSJEKTNR. 13290


EPITEK 2.ETG

C-FLØY 2.ETG

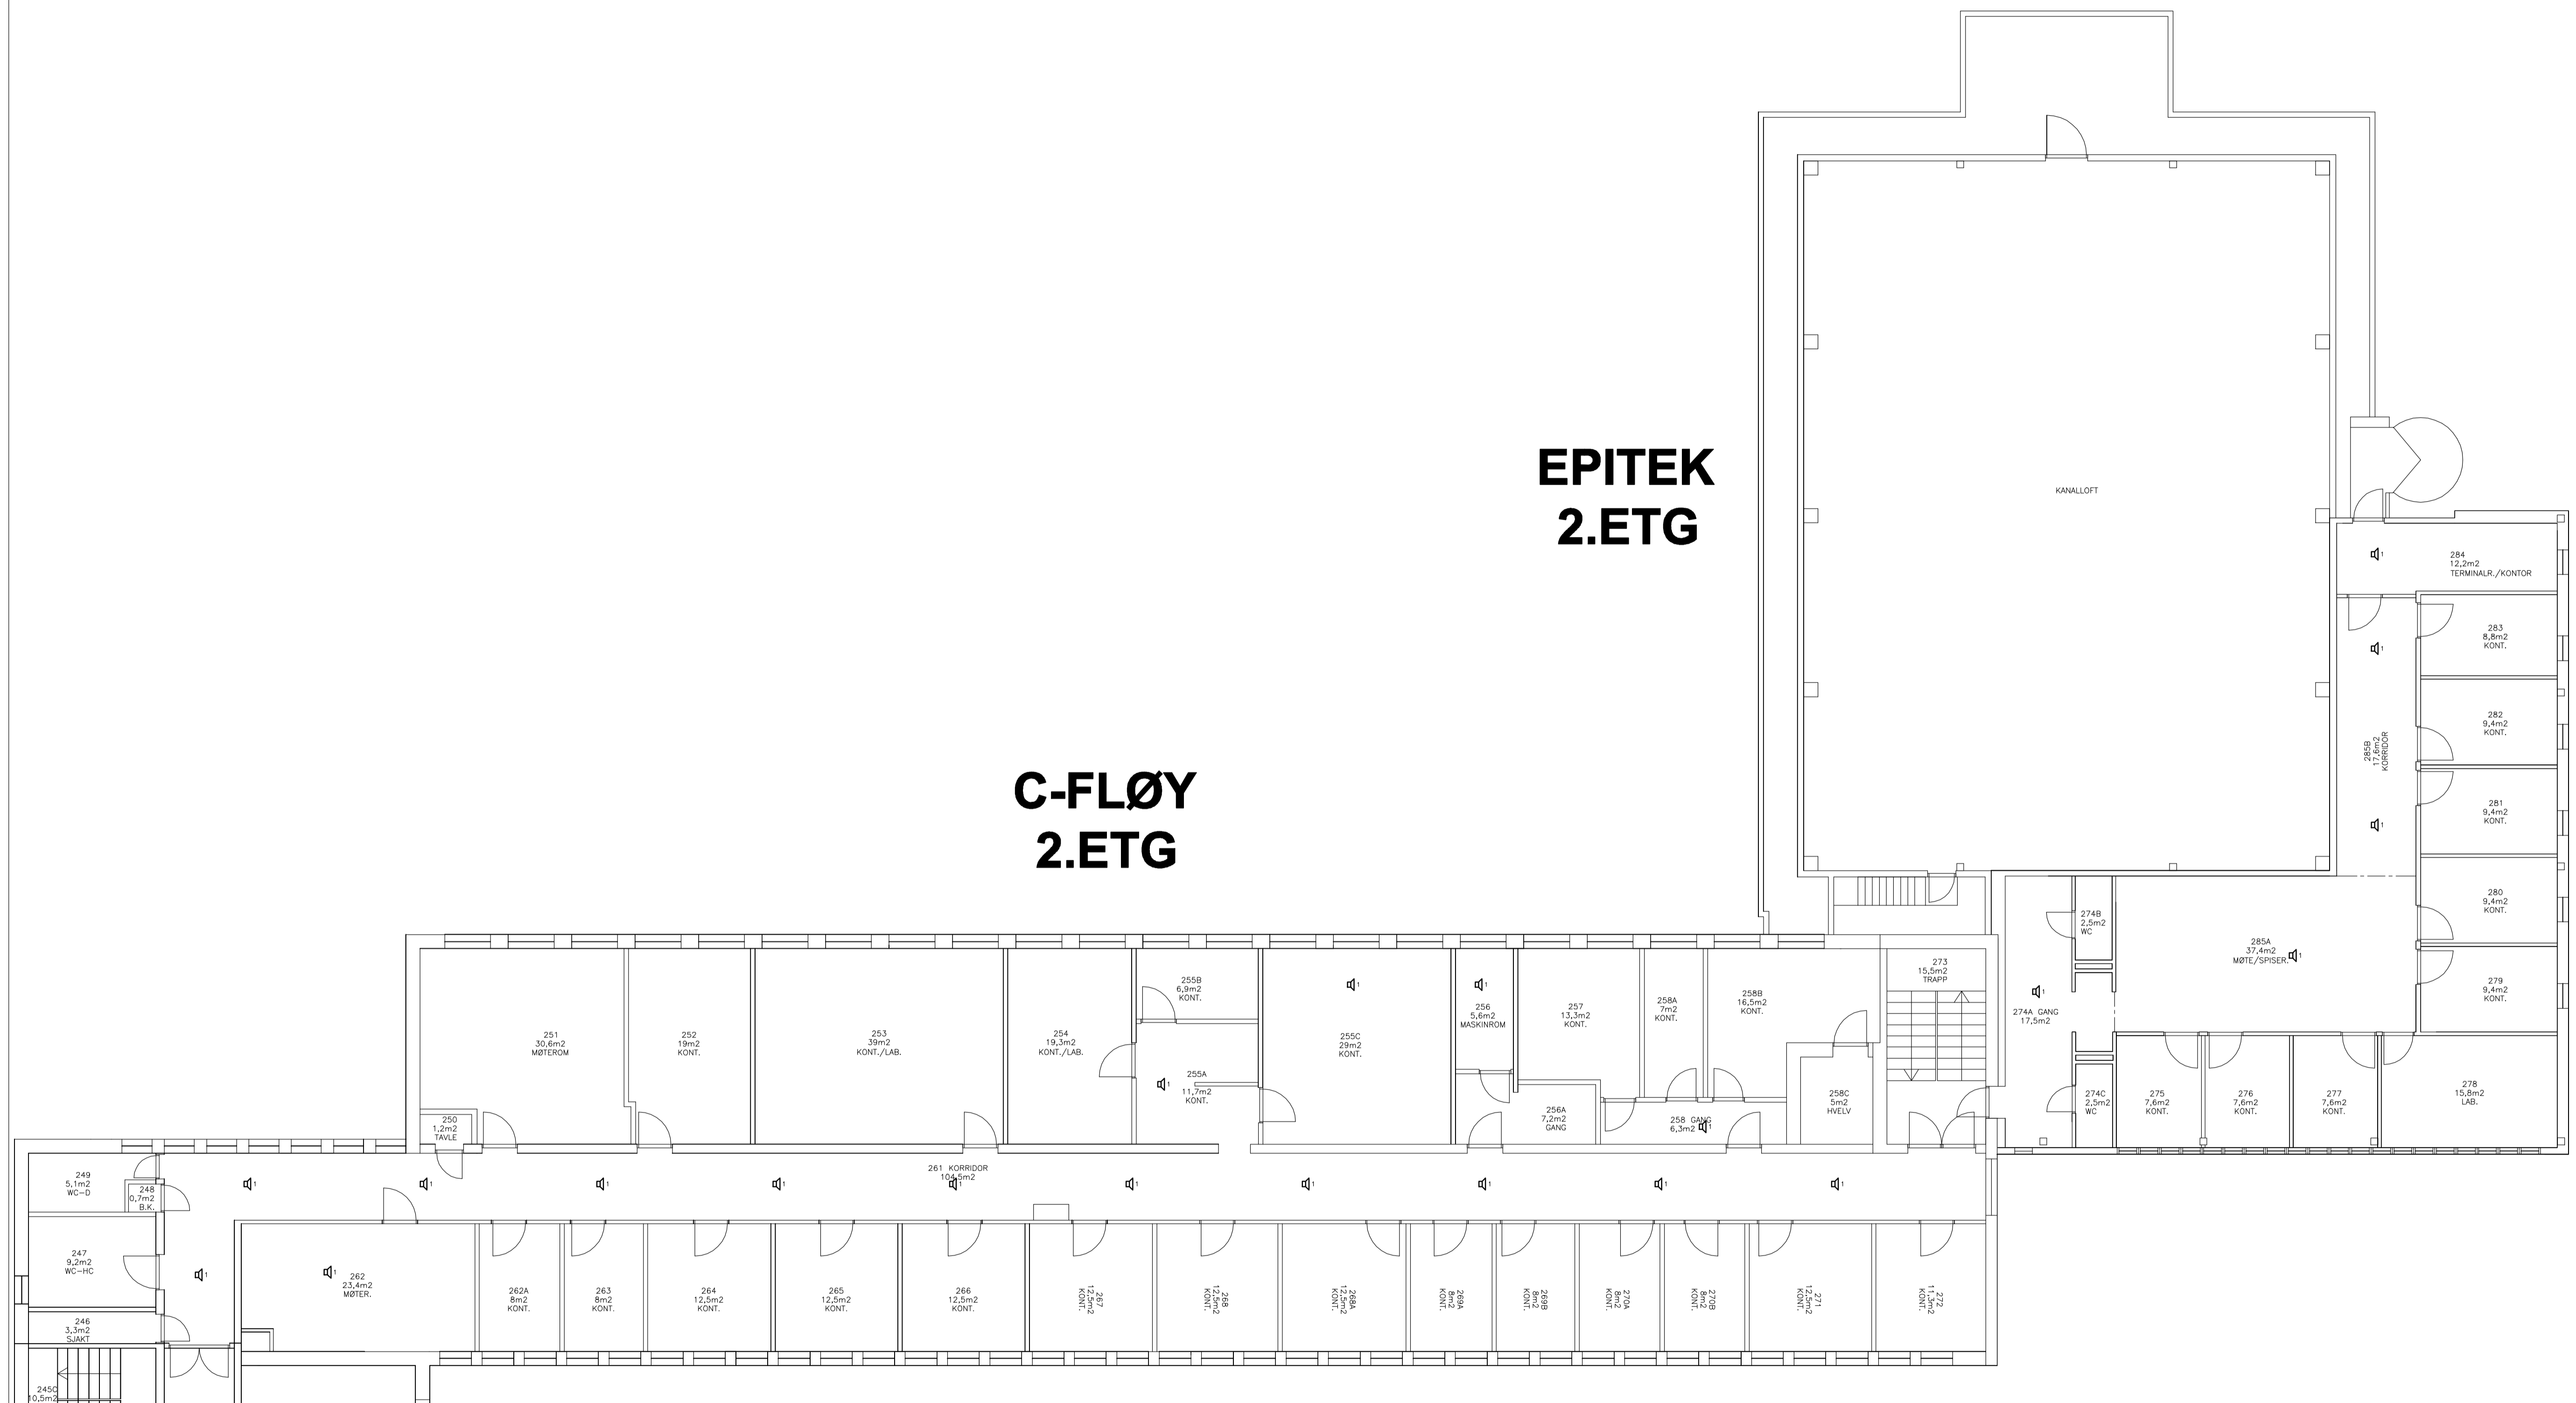


TEGN NR:
E.554.203.2-2

TILBUDSTEGNING

REV.	REVISJONEN GJELDER	TEGN	KTR	DATO
ANLEGG:				
FFI BYGG 203 FLØY C OG D PLAN 2 TALEVARSLING				
TEGN:	RKE	KTR:	AØS	DATO: 24.08.12
MÅLSTOKK:	1:100			TEGN NR.:
 AF Norge AS RÅDGIVENDE INGENIØRER VVS, elektro, energi, inneklima, brann, PA Haslevangen 15 - Pb.498 Økern - 0512 OSLO Telefon: +47 24 10 10 10 - Fax: +47 24 10 10 11 www.afconsult.com - info.no@afconsult.com				E.554.203.2-2 PROSJEKTNR. 13290
				REV.


B-FLØY 3.ETG

A-FLØY 3.ETG

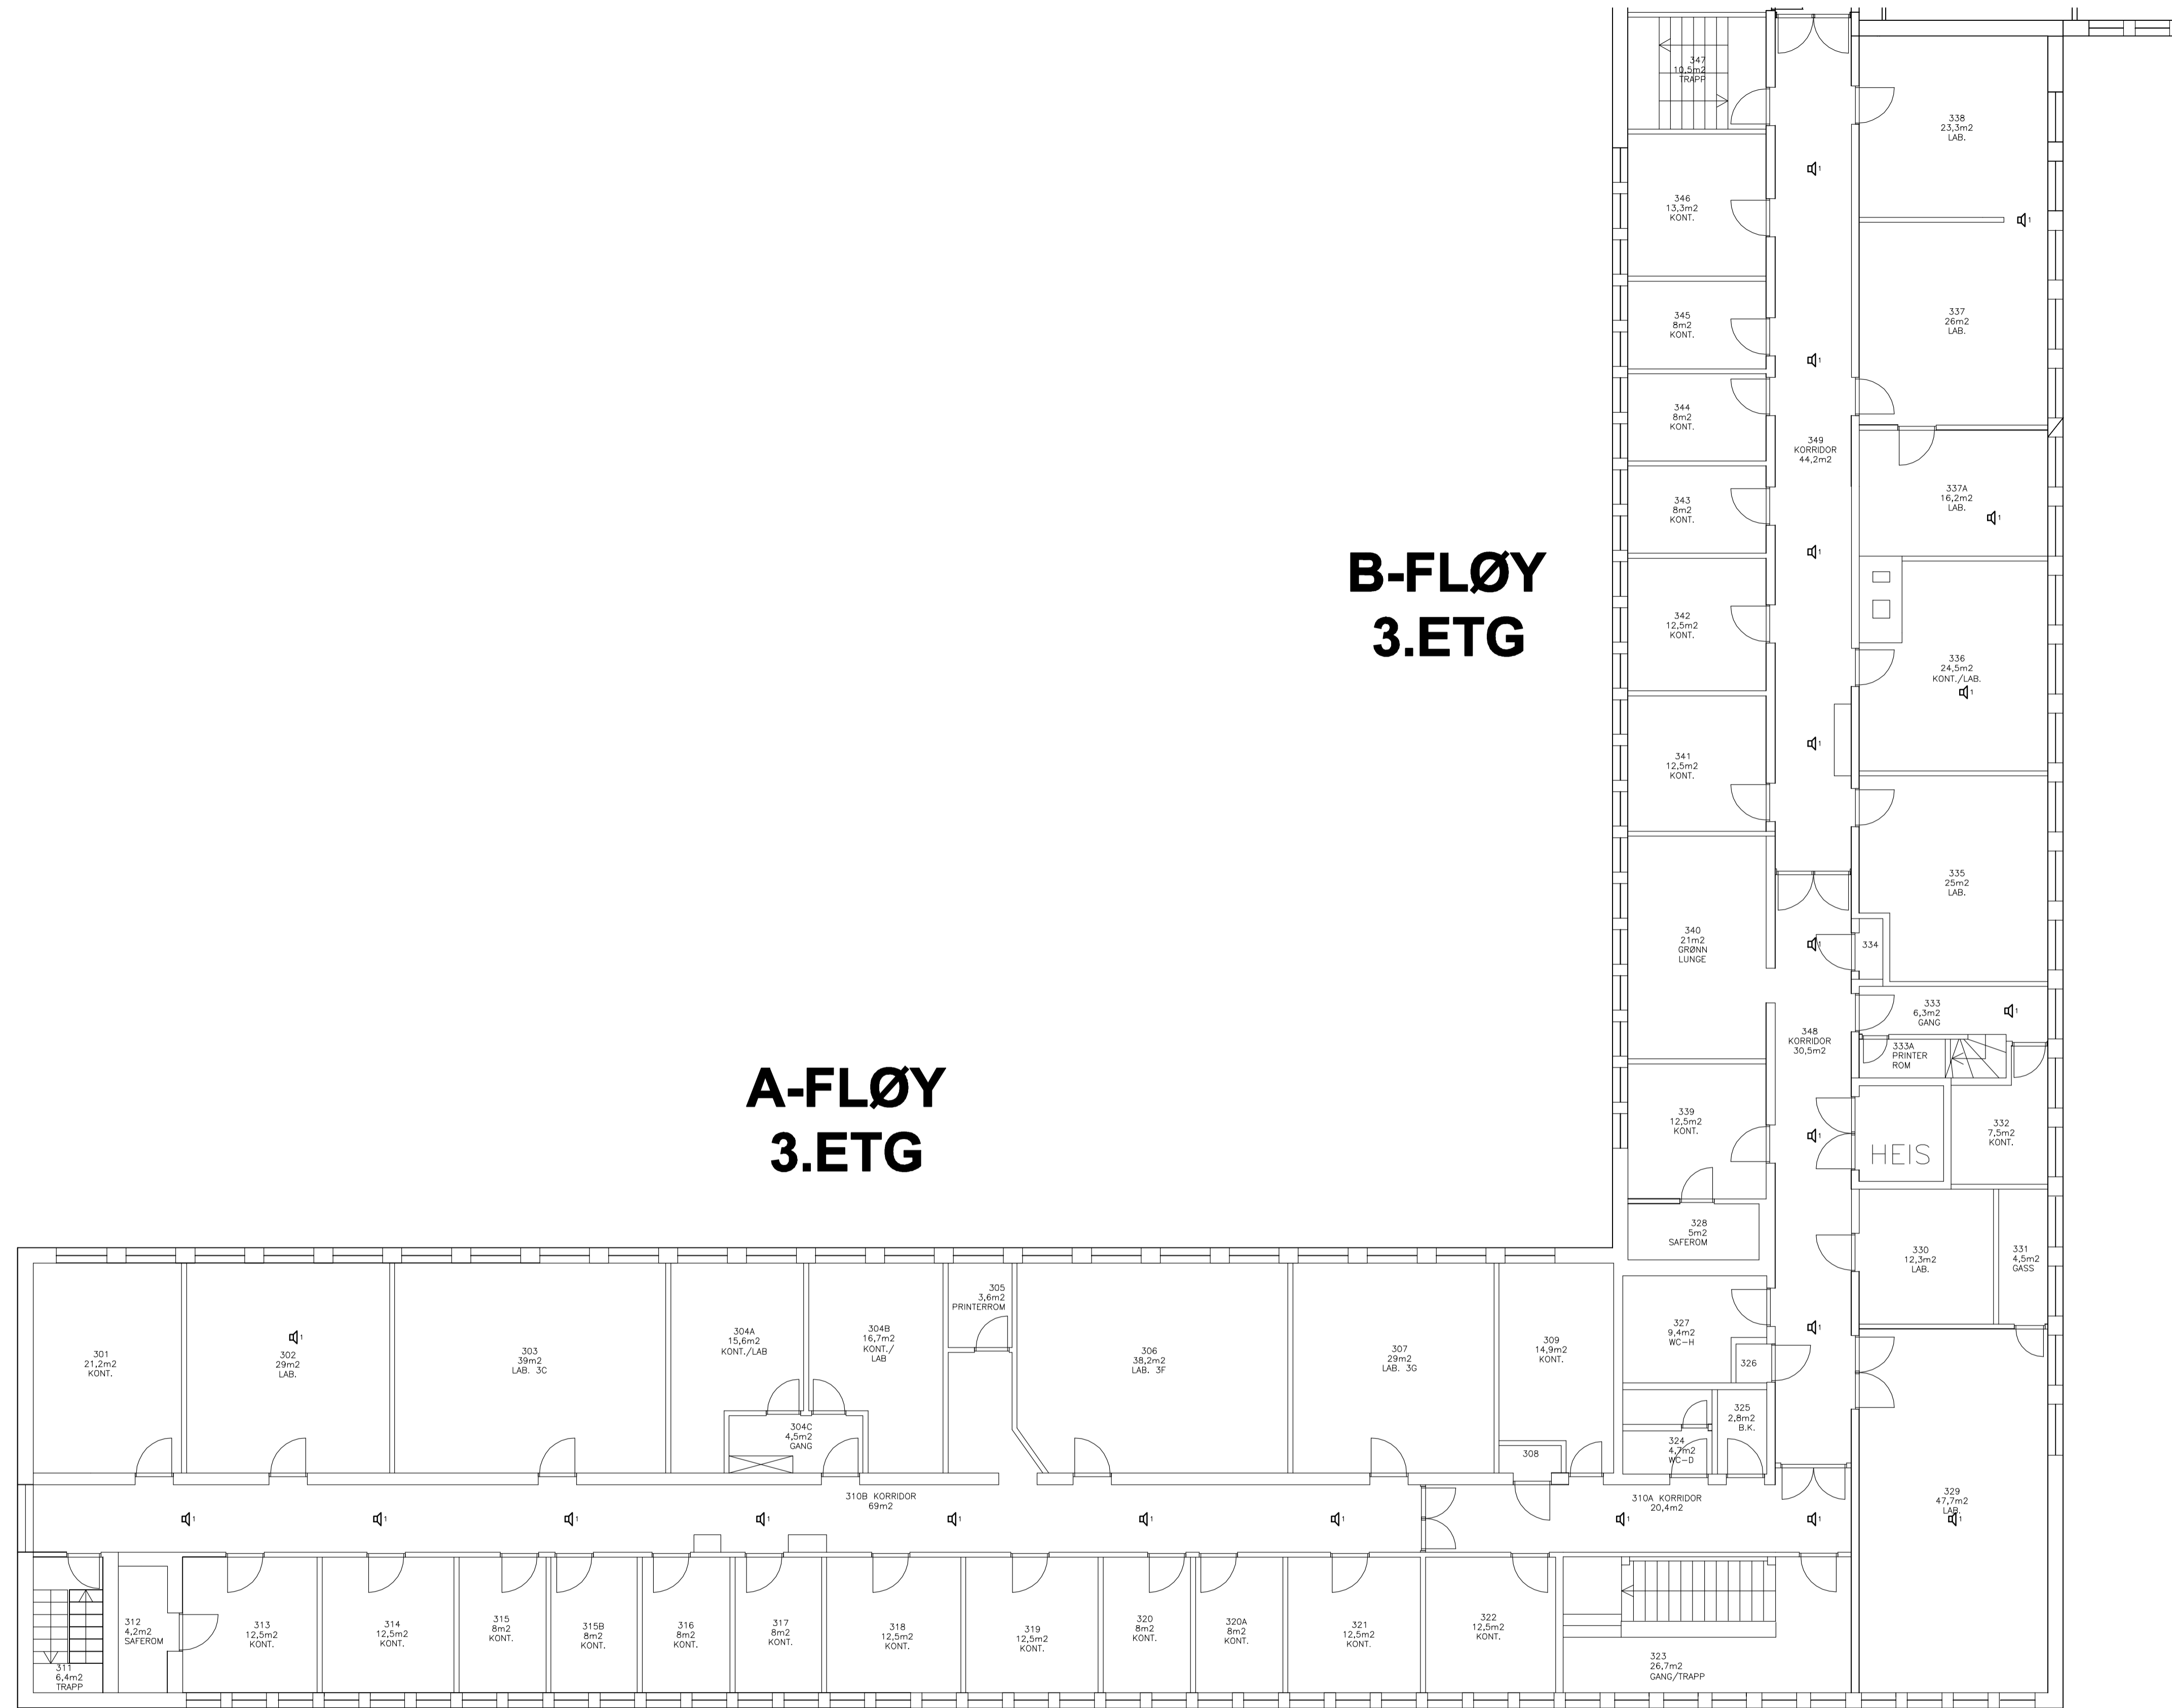


TEGN NR:
E.554.203.3-1

TILBUDSTEGNING

REV.	REVISJONEN GJELDER	TEGN	KTR	DATO
ANLEGG	FFI BYGG 203 FLØY A OG B PLAN 3 TALEVARSLING			
TEGN:	RKE	KTR:	AØS	DATO: 24.08.12
MÅLESTOKK:	1:100			TEGN NR:
 AF Norge AS RÅDGIVENDE INGENIØRER WS, elektro, energi, inneklima, brann, PA Haslevangen 15 - Pb.498 Økern - 0512 OSLO Telefon: +47 24 10 10 10 - Fax: +47 24 10 10 11 www.afconsult.com - info@afconsult.com				E.554.203.3-1
PROSJEKTRNR.	13290			REV.


EPITEK 3.ETG

C-FLØY 3.ETG

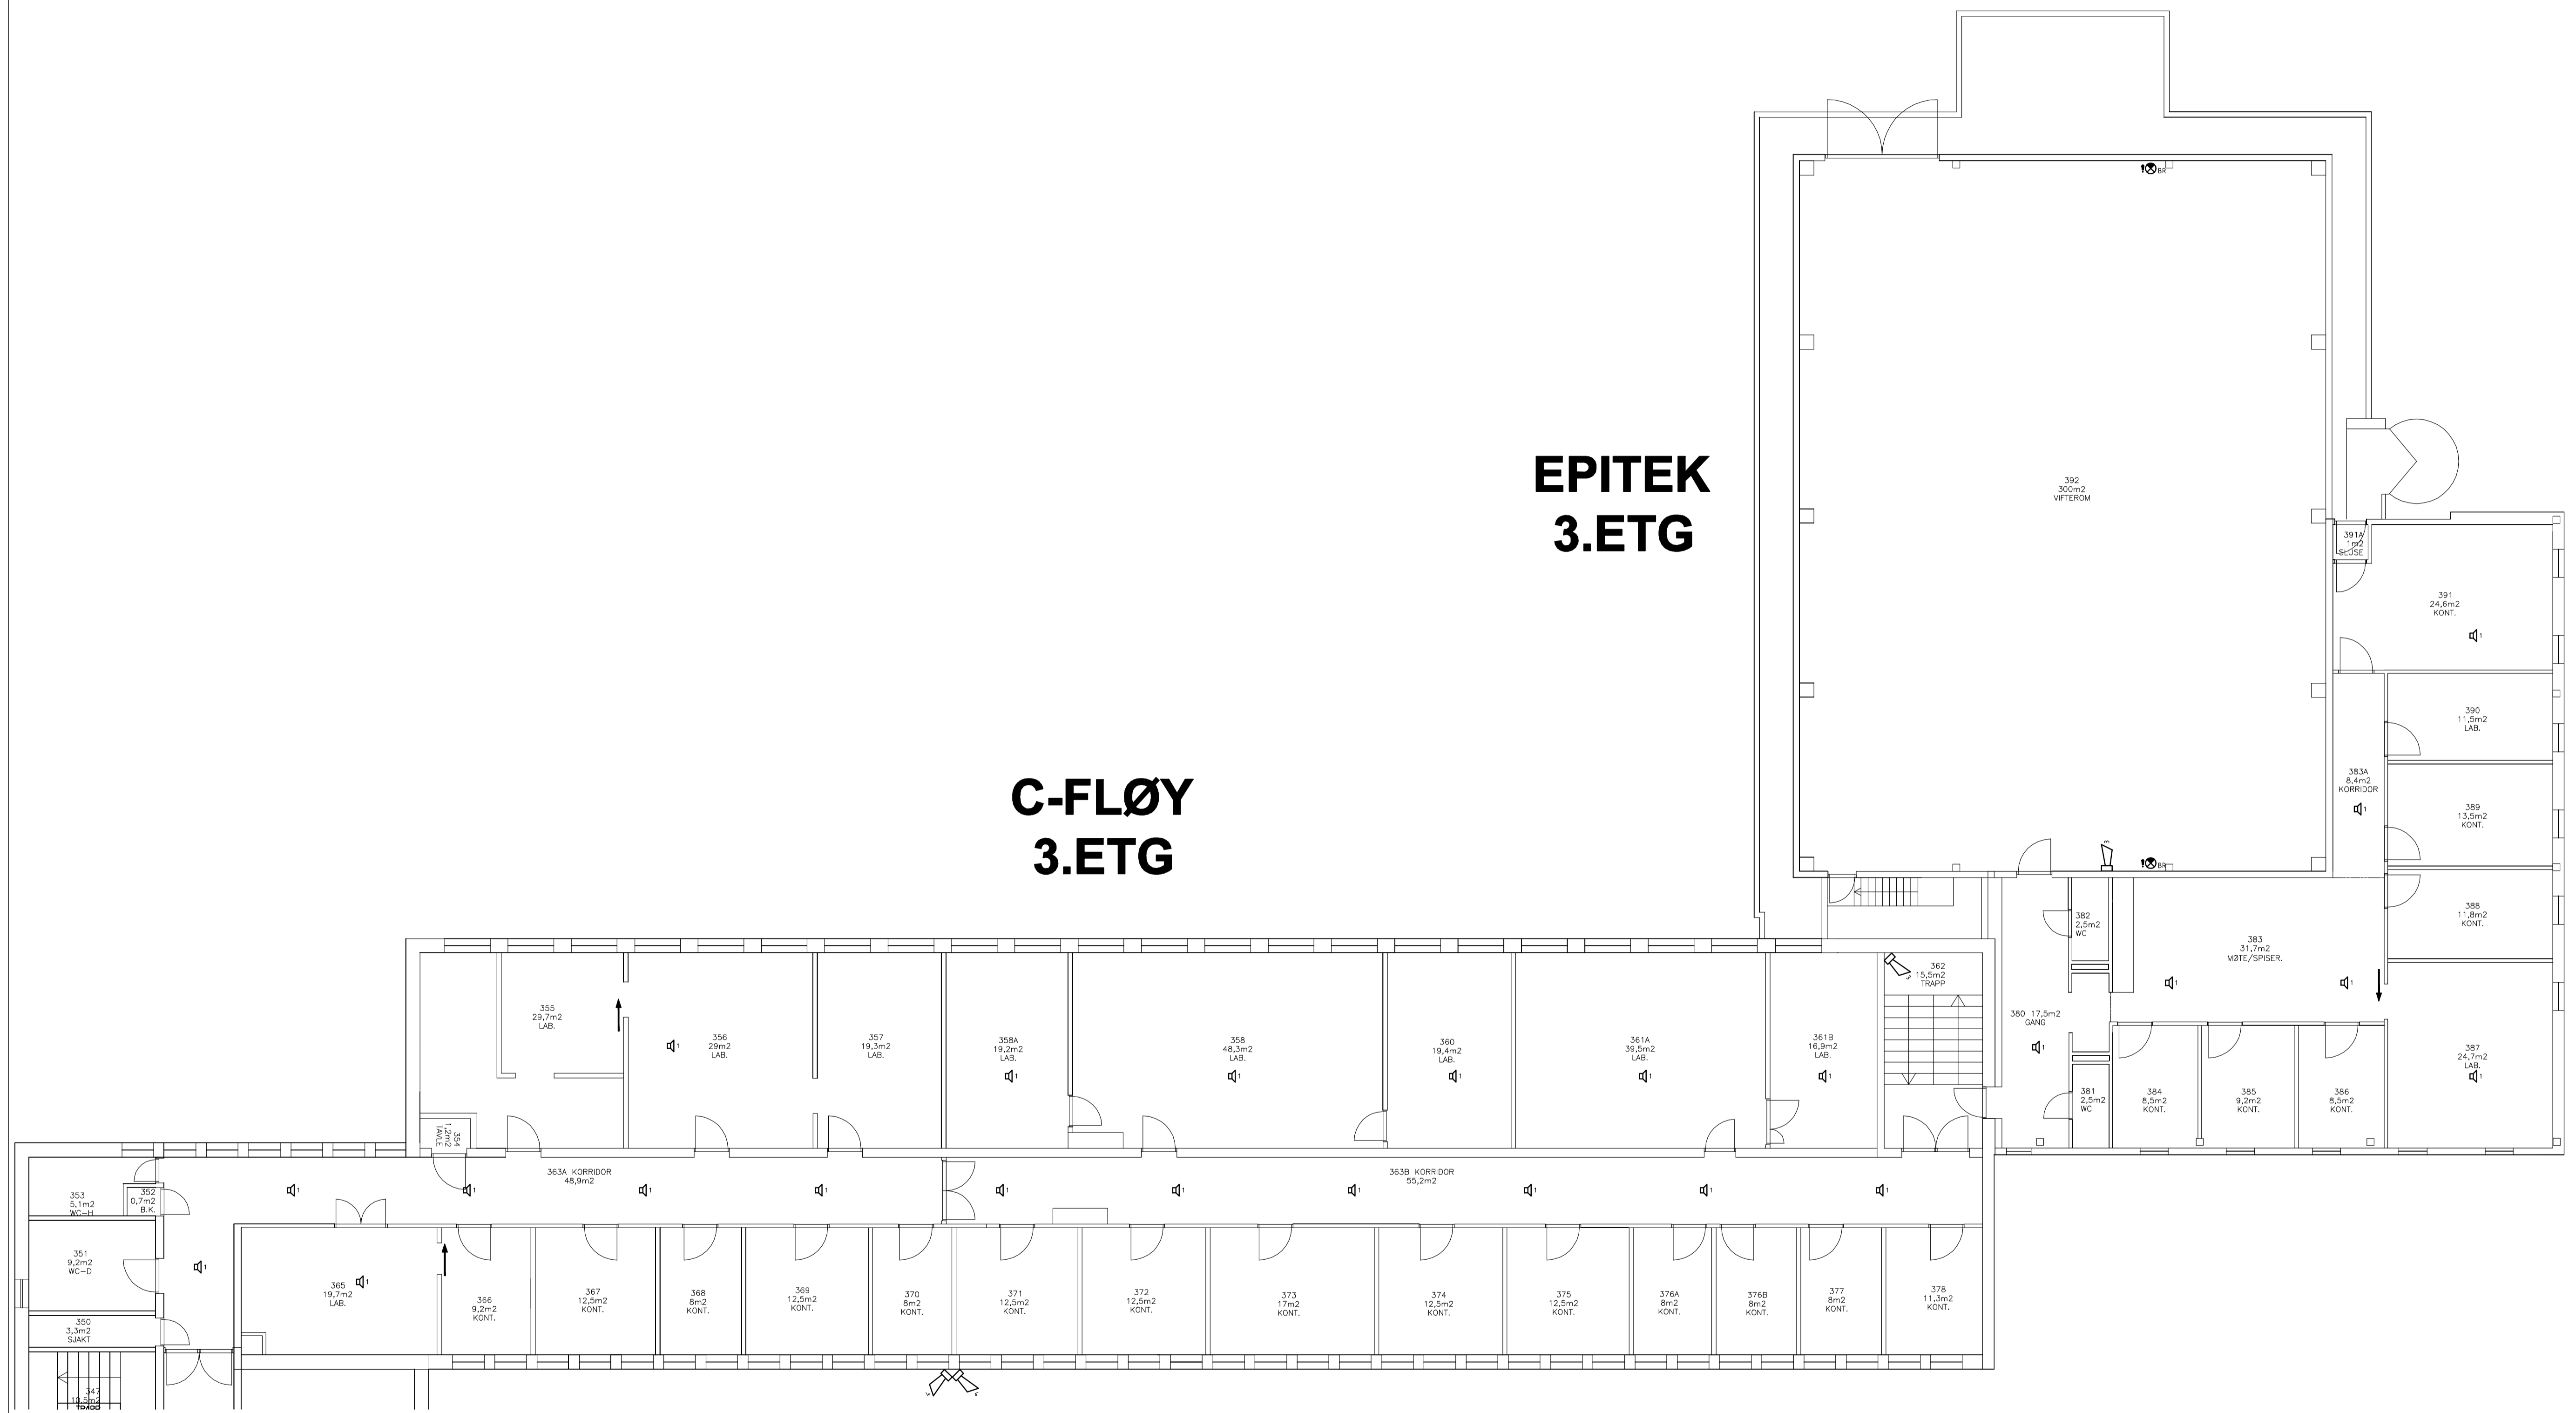



TEGN. NR.:
E.554.203.3-2

TILBUDSTEGNING

REV.	RKE	KTR.	AØS	DATO	24.08.12	MÅLESTOKK	1:100	TEGN. NR.	E.554.203.3-2
ANLEGG	FFI			BYGG 203 FLØY C OG D		PLAN 3		TALEVARSLING	
REVISJONEN GJELDER				TEGN	KTR	DATO			
 AF Norge AS RÅDGIVENDE INGENIØRER VVS, elektro, energi, inneklima, brann, PA Haslevangen 15 - Pb.498 Økern - 0512 OSLO Telefon: +47 24 10 10 10 - Fax: +47 24 10 10 11 www.afconsult.com - info@afconsult.com									
PROSJEKTNR.								13290	REV.


**B-FLØY
TAK**

**A-FLØY
TAK**

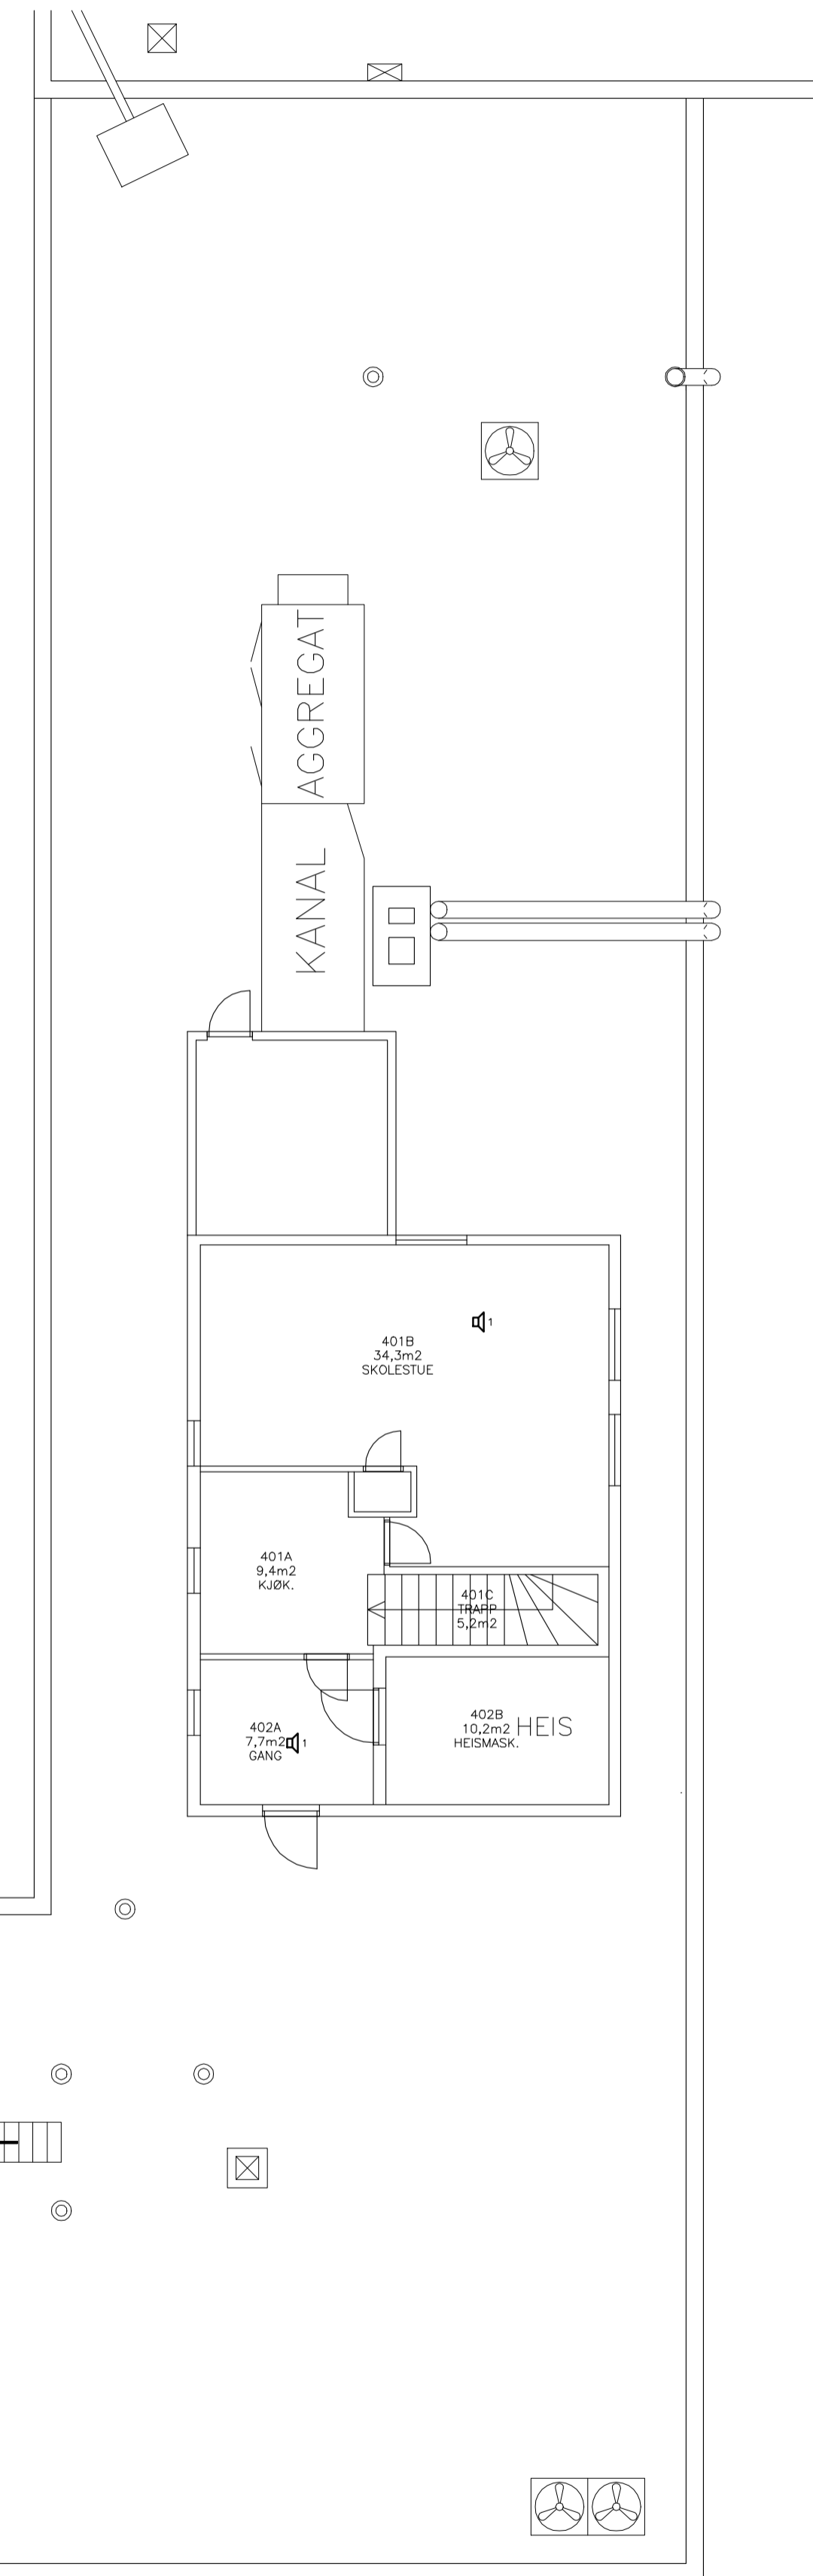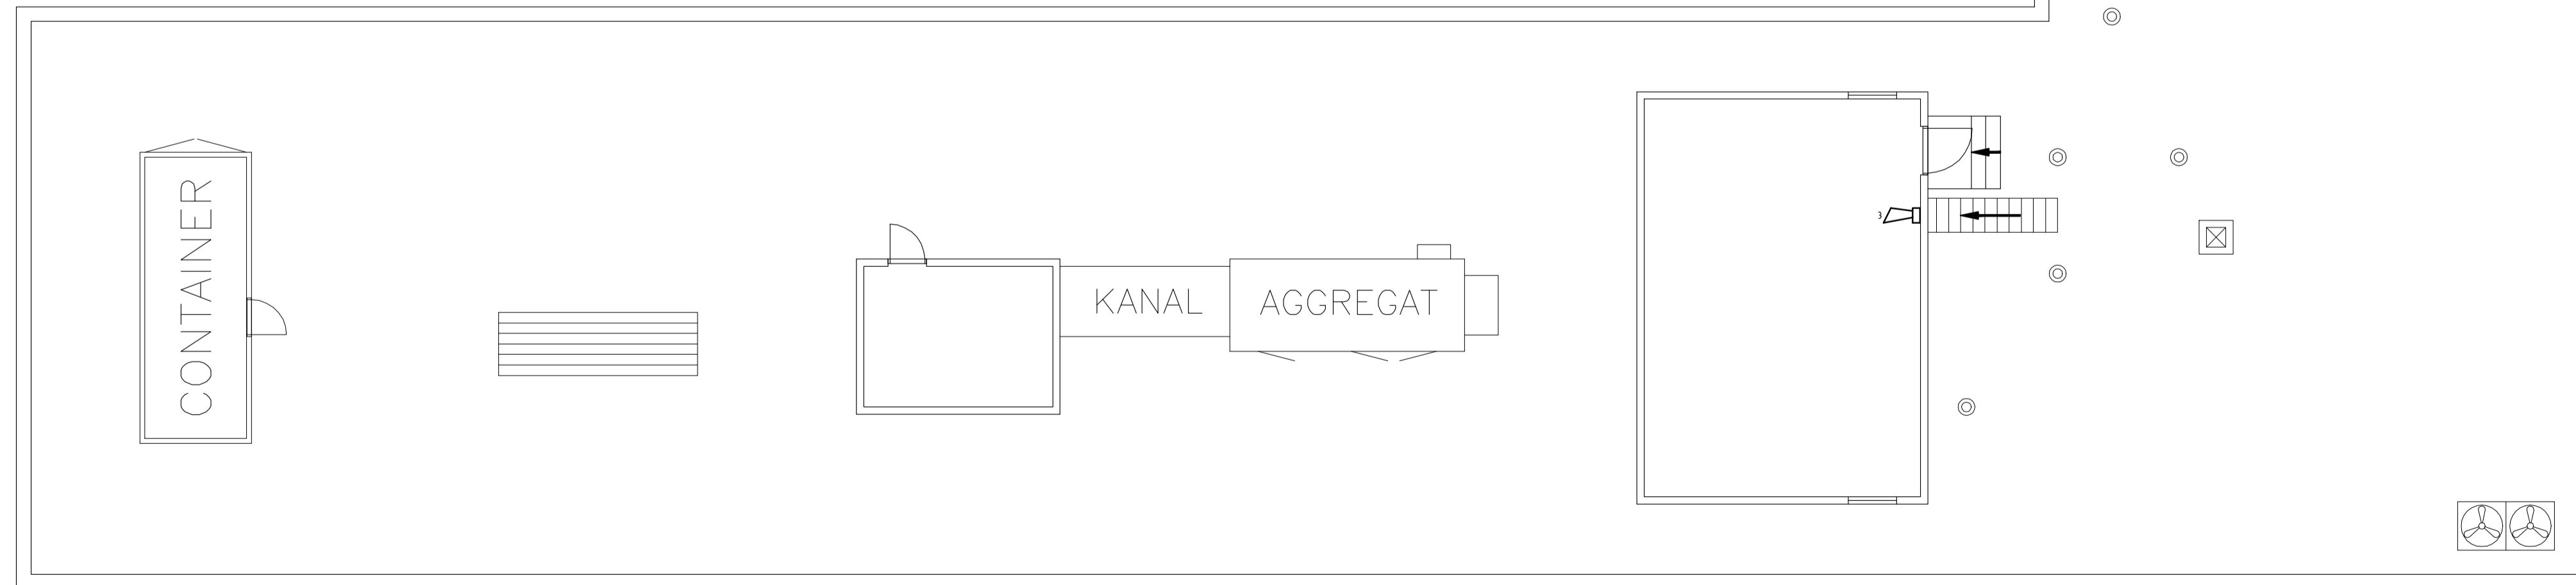


TEGN NR:
E.554.203.4-1

TILBUDSTEGNING

REV.	REVISJONEN GJELDER	TEGN	KTR	DATO
ANLEGG:				
FFI BYGG 203 FLØY A OG B PLAN 4 TALEVARSLING				
TEGN:	RKE	KTR:	AØS	DATO: 24.08.12
MÅLESTOKK:	1:100			
 AF Norge AS RÅDGIVENDE INGENIØRER VVS, elektro, energi, inneklima, brann, PA Haslevangen 15 - Pb.498 Økern - 0512 OSLO Telefon: +47 24 10 10 10 - Fax: +47 24 10 10 11 www.afconsult.com - info.na@afconsult.com		TEGN NR.:	E.554.203.4-1	
PROSJEKTNR.	13290			REV.


**EPITEK
TAK**

**C-FLØY
TAK**

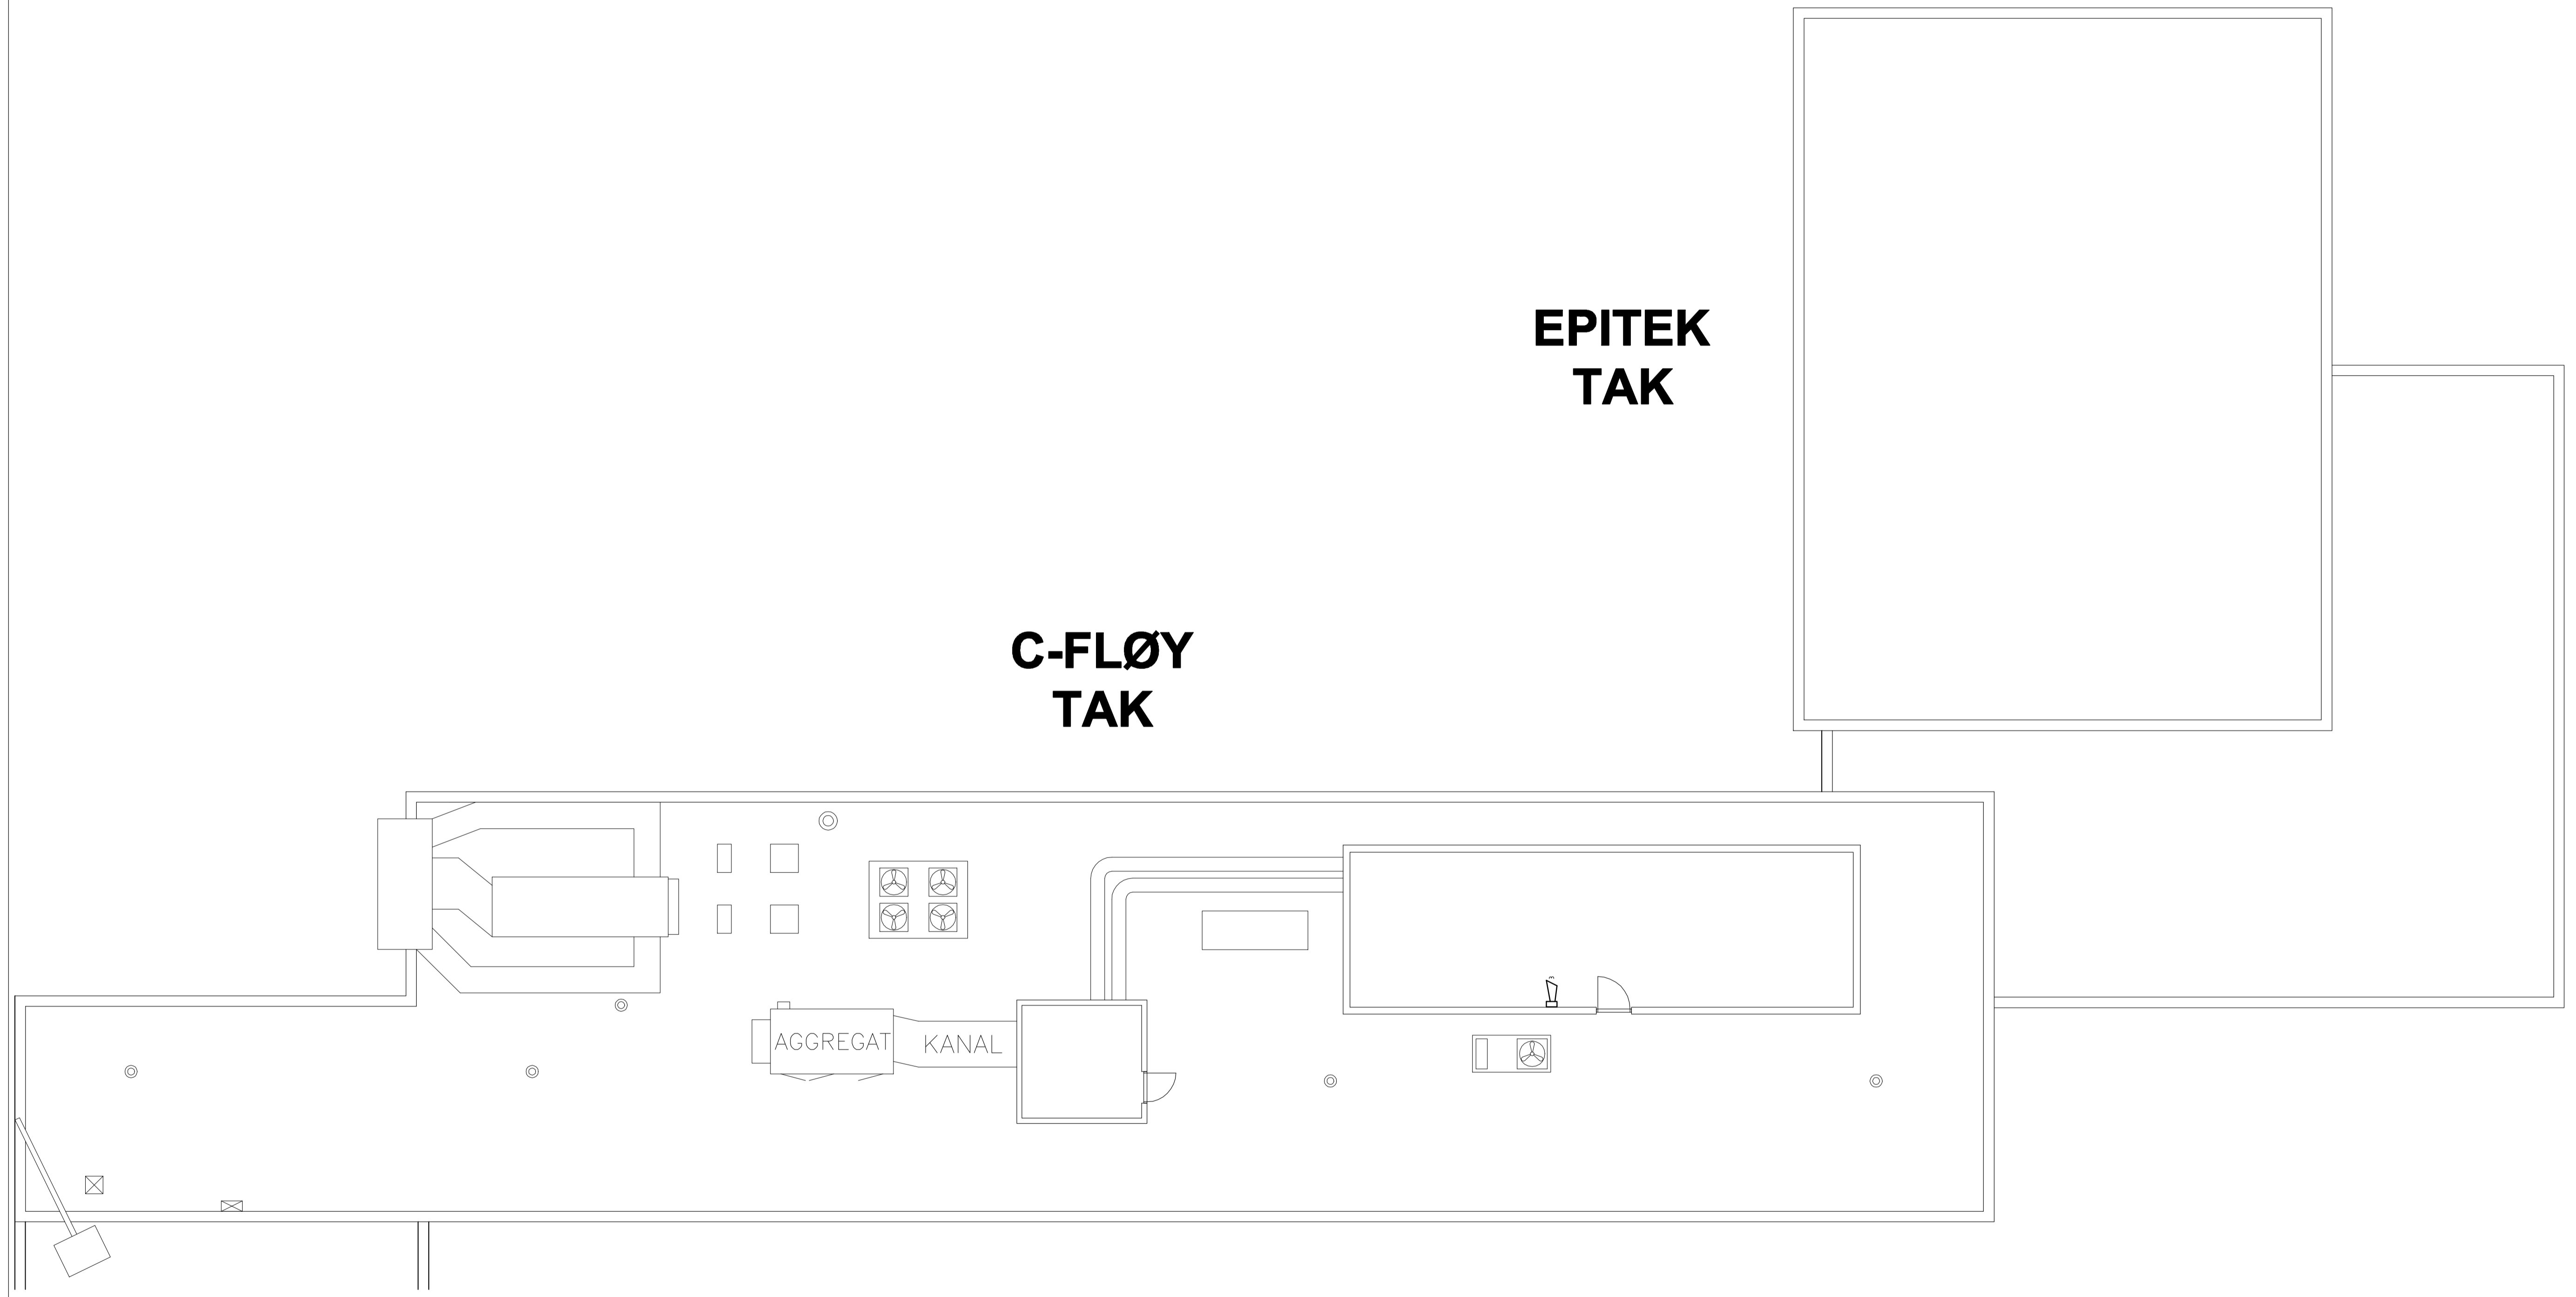


TEGN NR:
E.554.203.4-2

TILBUDSTEGNING

REV.	REVISJONEN GJELDER	TEGN	KTR	DATO
ANLEGG				
FFI				
BYGG 203 FLØY C OG D				
PLAN 4				
TALEVARSLING				
TEGN:	RKE	KTR:	AØS	DATO: 24.08.12
MÅLESTOKK:	1:100			TEGN NR:
 AF Norge AS RÅDGIVENDE INGENIØRER VVS, elektro, energi, inneløst, brann, PA Haslevangen 15 - Pb.498 Økern - 0512 OSLO Telefon: +47 24 10 10 10 - Fax: +47 24 10 10 11 www.afconsult.com - info@afconsult.com				E.554.203.4-2
PROSJEKTNR:	13290			REV.


B-FLØY KJELLER

A-FLØY KJELLER

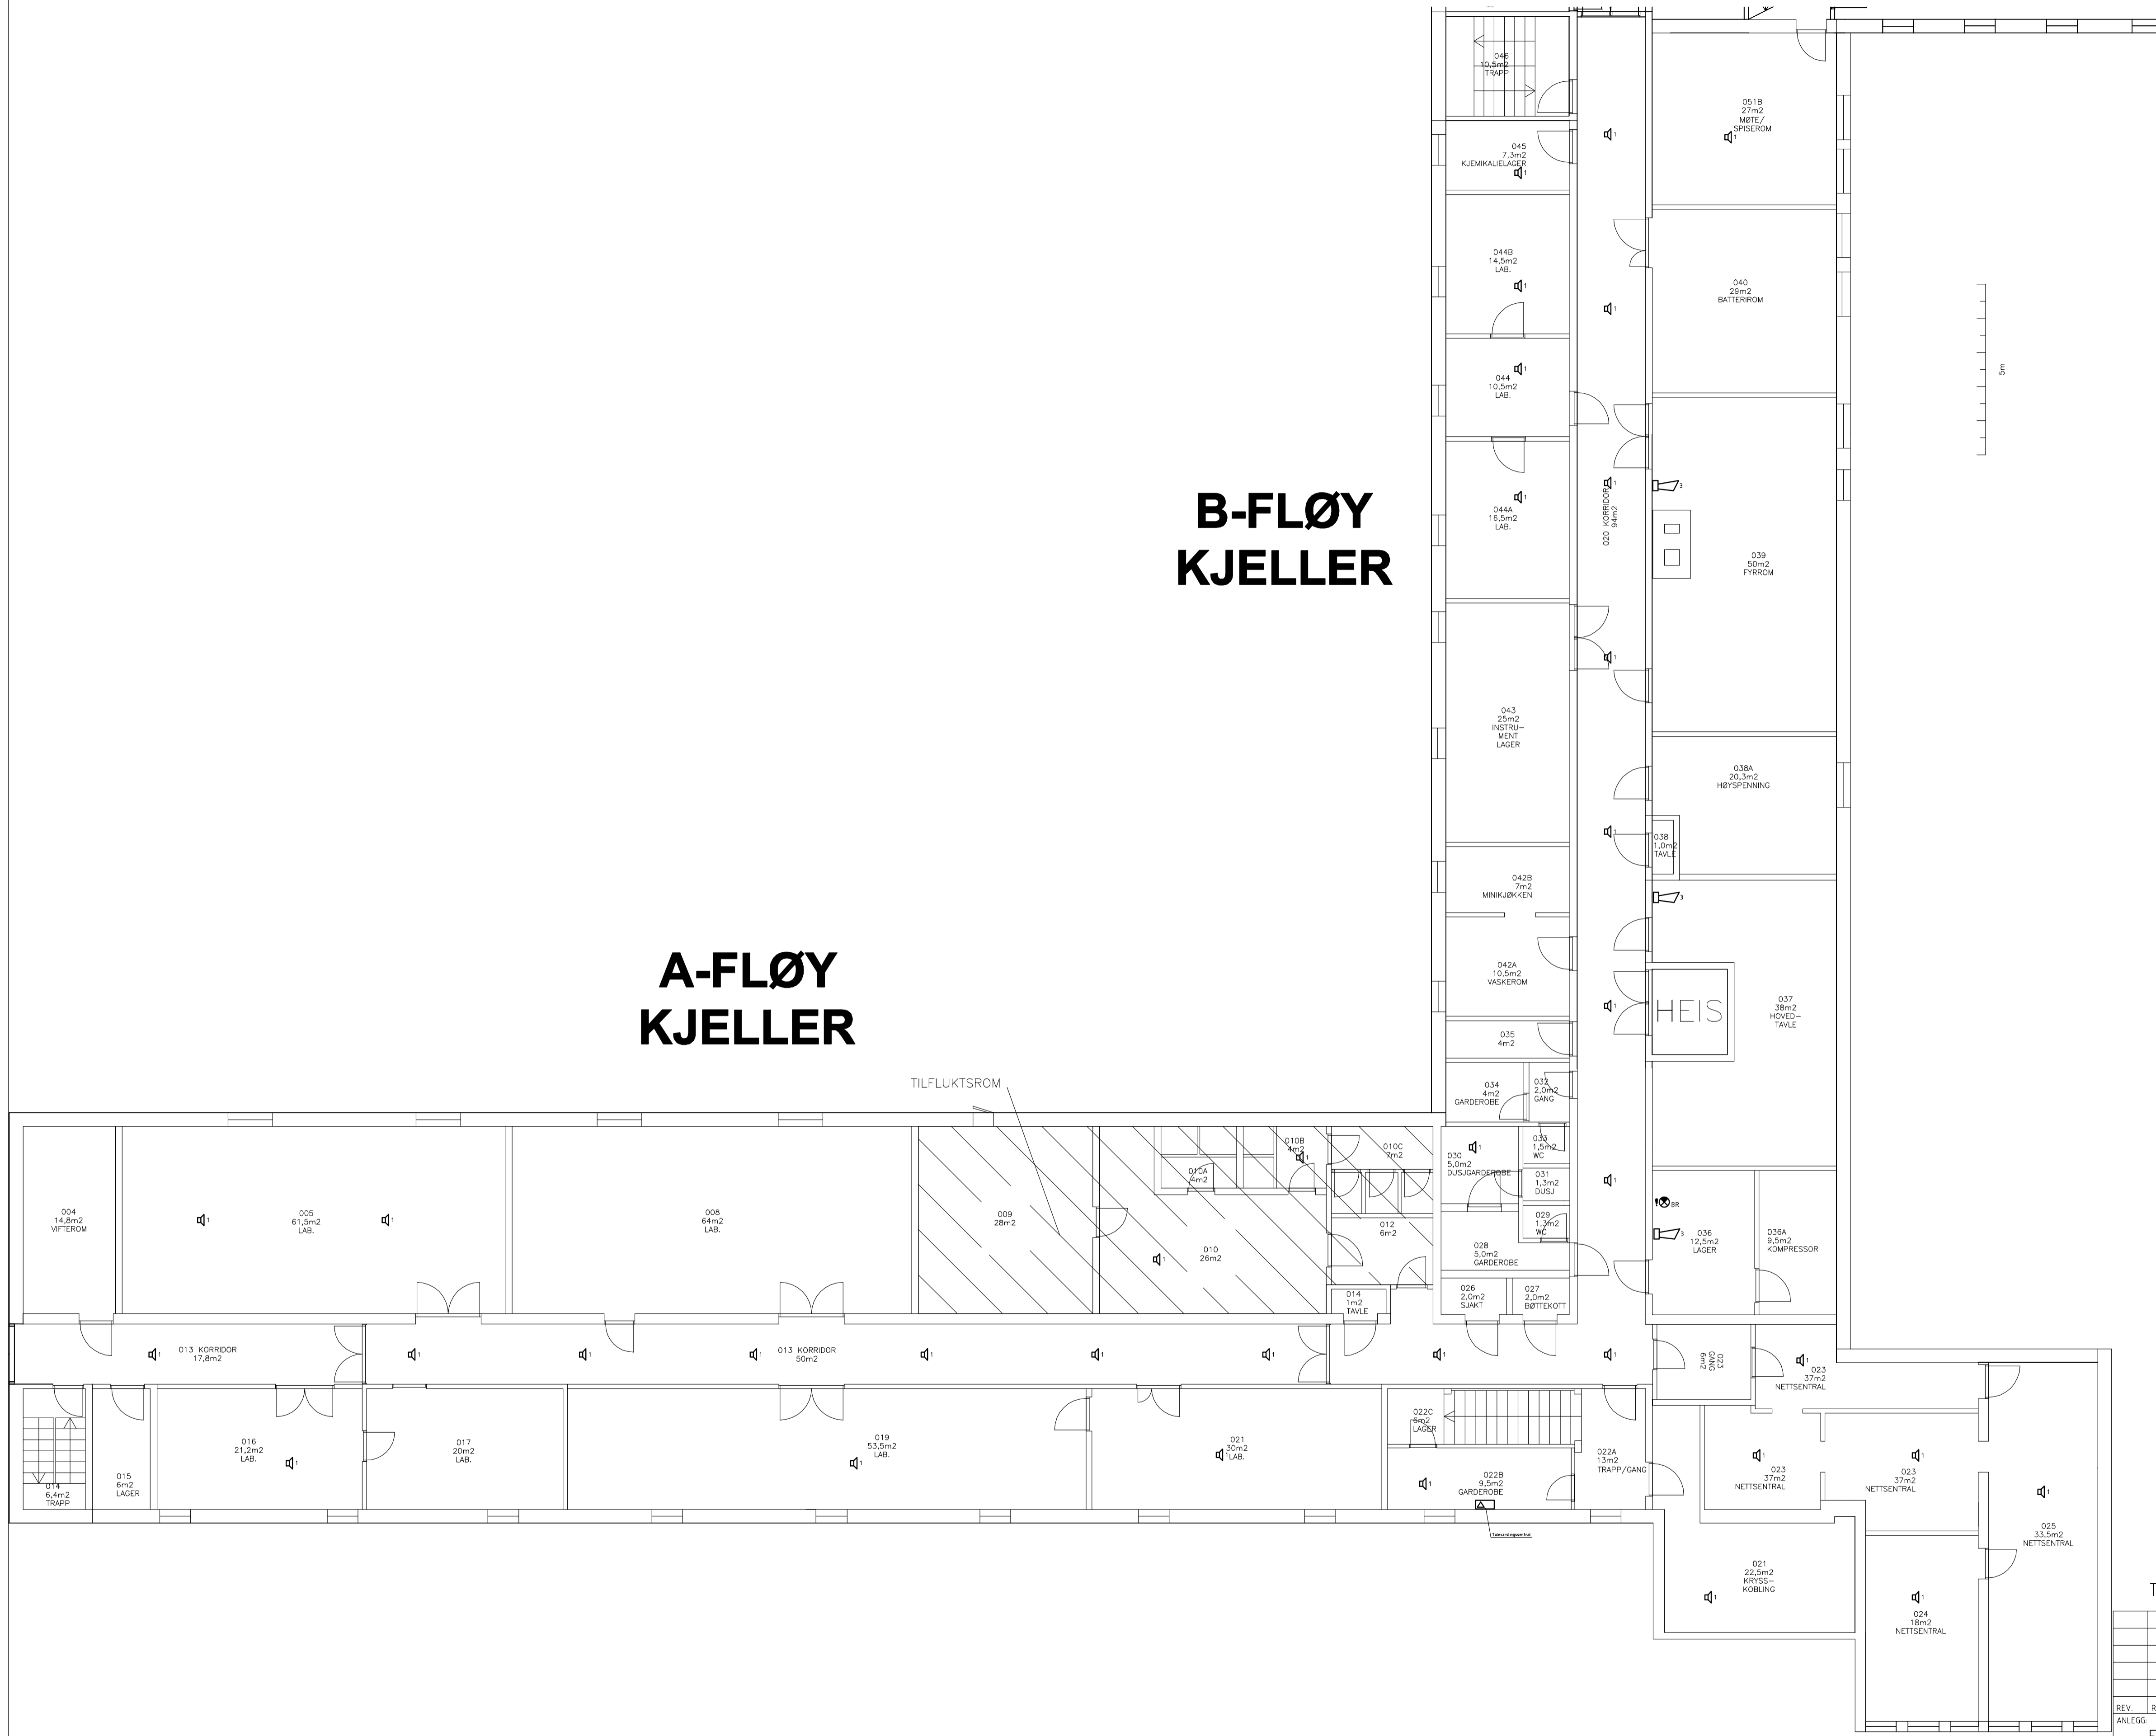


TEGN NR:
E.554.203.U-1

TILBUDSTEGNING

REV.	REVISJONEN GJELDER	TEGN	KTR	DATO
ANLEGG	FFI BYGG 203 FLØY A OG B PLAN KJELLER TALEVARSLING			
TEGN:	RKE	KTR:	AØS	DATO: 24.08.12
MÅLSTOKK:	1:100			TEGN NR:
 AF Norge AS RÅDGIVENDE INGENIØRER VVS, elektro, energi, inn klima, brann, PA Haslevangen 15 - Pb. 498 Økern - 0512 OSLO Telefon: +47 24 10 10 10 - Fax: +47 24 10 10 11 www.afnorge.no - info@afnorge.no				E.554.203.U-1 PROSJEKTNR: 13290


EPITEK KJELLER

C-FLØY KJELLER

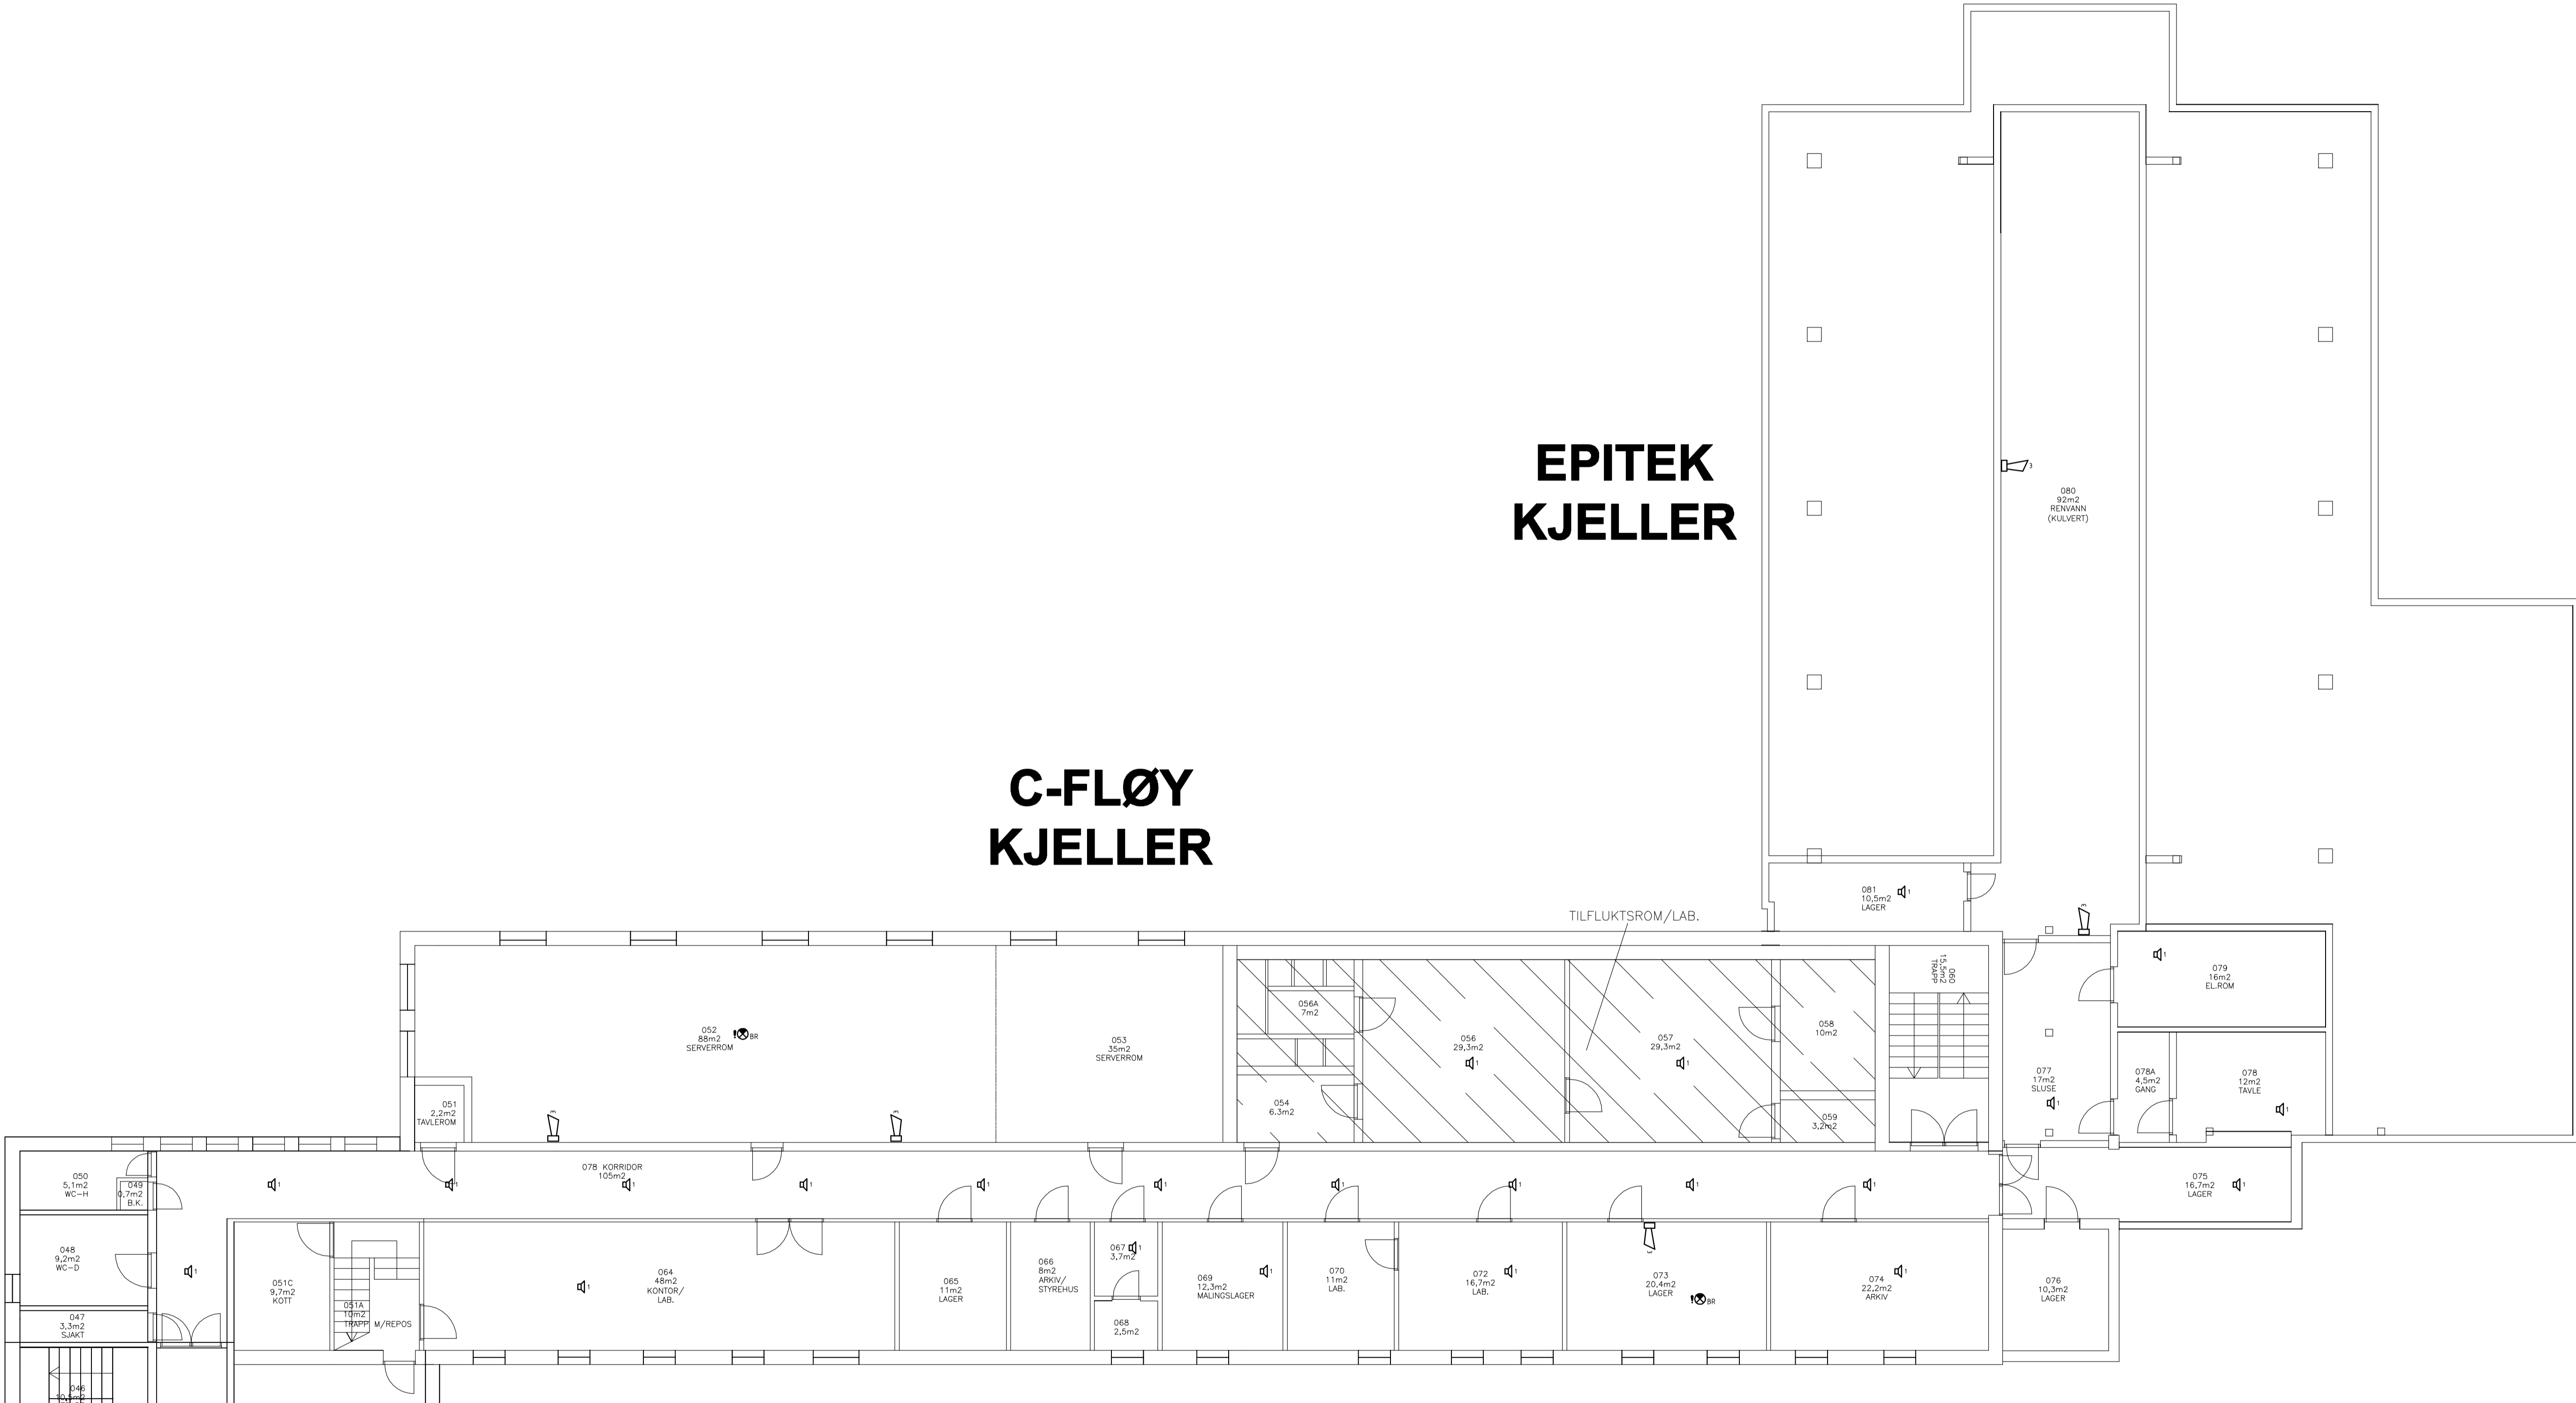


TEGN NR:
E.554.203.U-2

TILBUDSTEGNING

REV.	REVISJONEN GJELDER	TEGN	KTR	DATO
ANLEGG:				
FFI BYGG 203 FLØY C OG D PLAN KJELLER TALEVARSLING				
TEGN:	RKE	KTR:	AØS	DATO: 24.08.12
MÅLESTOKK:	1:100			
 AF Norge AS RÅDGIVENDE INGENIØRER VVS, elektro, energi, inneløst, brann, PA Haslevangen 15 - Pb. 498 Økern - 0512 OSLO Telefon: +47 24 10 10 10 - Fax: +47 24 10 10 11 www.afconsult.com - info.na@afconsult.com		TEGN NR: E.554.203.U-2 PROSJEKTNR: 13290		

**BYGNING 205
1.ETG**

TEGN. NR.:
E.554.205.1

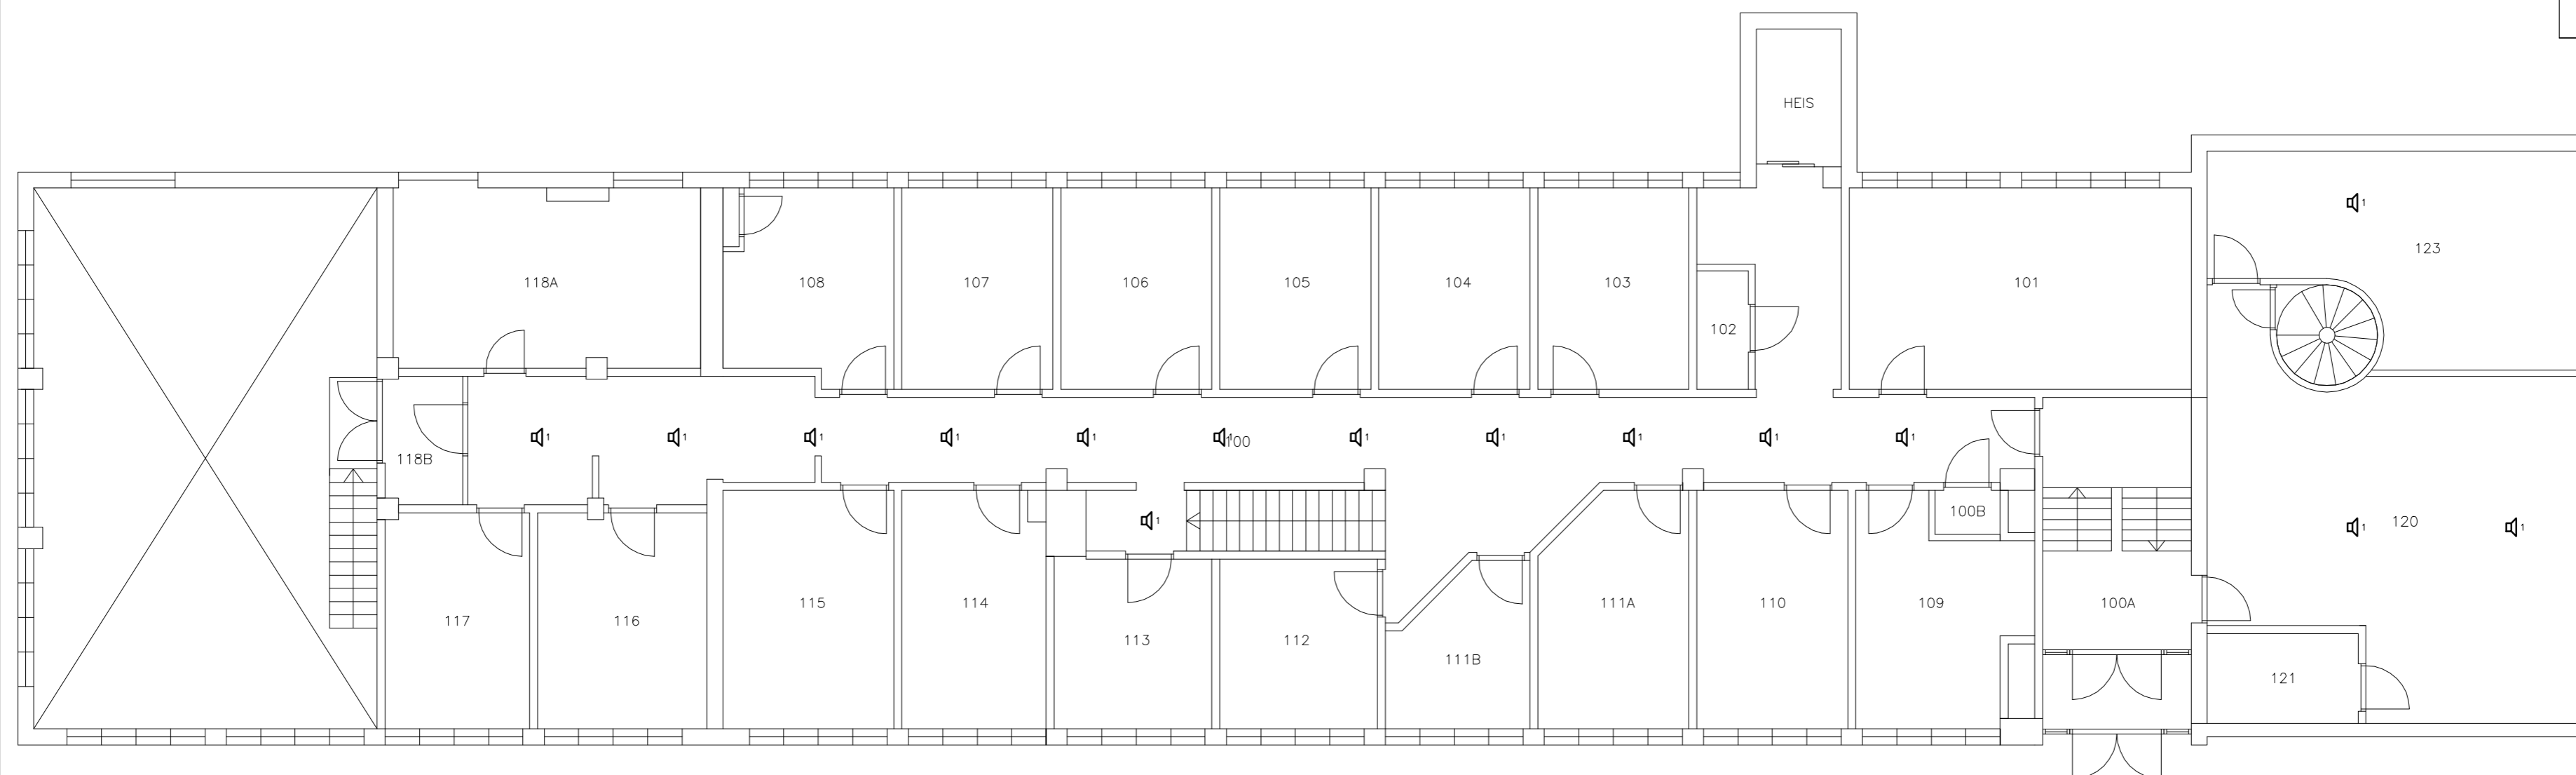

TILBUDSTEGNING


REV.	REVISJONEN GJELDER	TEGN.	KTR.	DATO
ANLEGG:	FFI BYGG 205 PLAN 1 TALEVARSLING			
TEGN:	RKE	KTR:	AØS	DATO: 24.08.12
MÅLESTOKK:	1:100			
TEGN. NR.:	E.554.205.1			
PROSJEKTNR.	13290	REV.		



AF Norge AS
RÅDGIVENDE INGENIØRER
VVS, elektro, energi, inneklima, brann, PA
Haslevangen 15 - Pb.498 Økern - 0512 OSLO
Telefon: +47 24 10 10 10 - Fax: +47 24 10 10 11
www.afconsult.com - info.no@afconsult.com


**BYGNING 205
2.ETG**

TEGN. NR.:
E.554.205.2

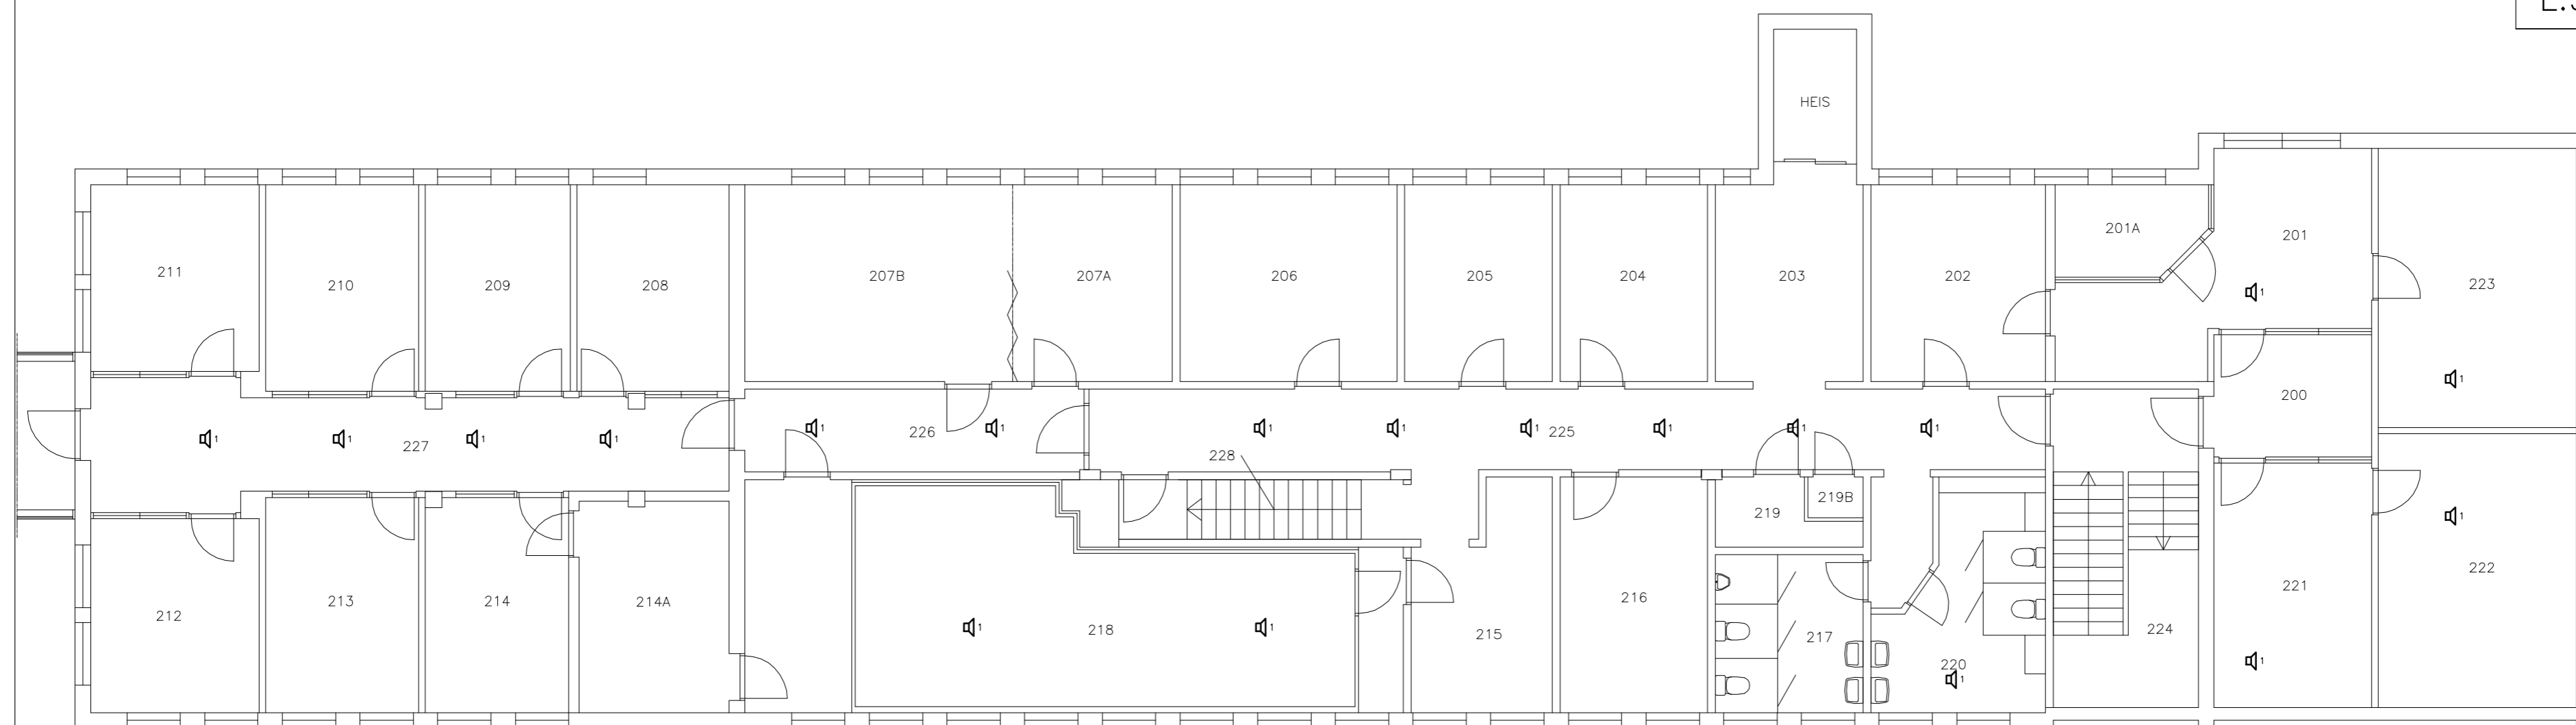

TILBUDSTEGNING

REV.	REVISJONEN GJELDER	TEGN.	KTR.	DATO
ANLEGG:	FFI BYGG 205 PLAN 2 TALEVARSLING			
TEGN.:	RKE	KTR.:	AØS	DATO: 24.08.12
MÅLESTOKK:	1:100			
TEGN. NR.:	E.554.205.2			
PROSJEKTNR.	13290			REV.

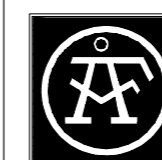

AF Norge AS
RÅDGIVENDE INGENIØRER
WS, elektro, energi, inneklima, brann, PA
Haslevangen 15 - Pb.498 Økern - 0512 OSLO
Telefon: +47 24 10 10 - Fax: +47 24 10 11
www.afconsult.com - info.no@afconsult.com


TEGN. NR.:
E.554.205.2

PROSJEKTNR. 13290


REV.

**BYGNING 205
3.ETG**

TEGN. NR.:
E.554.205.3

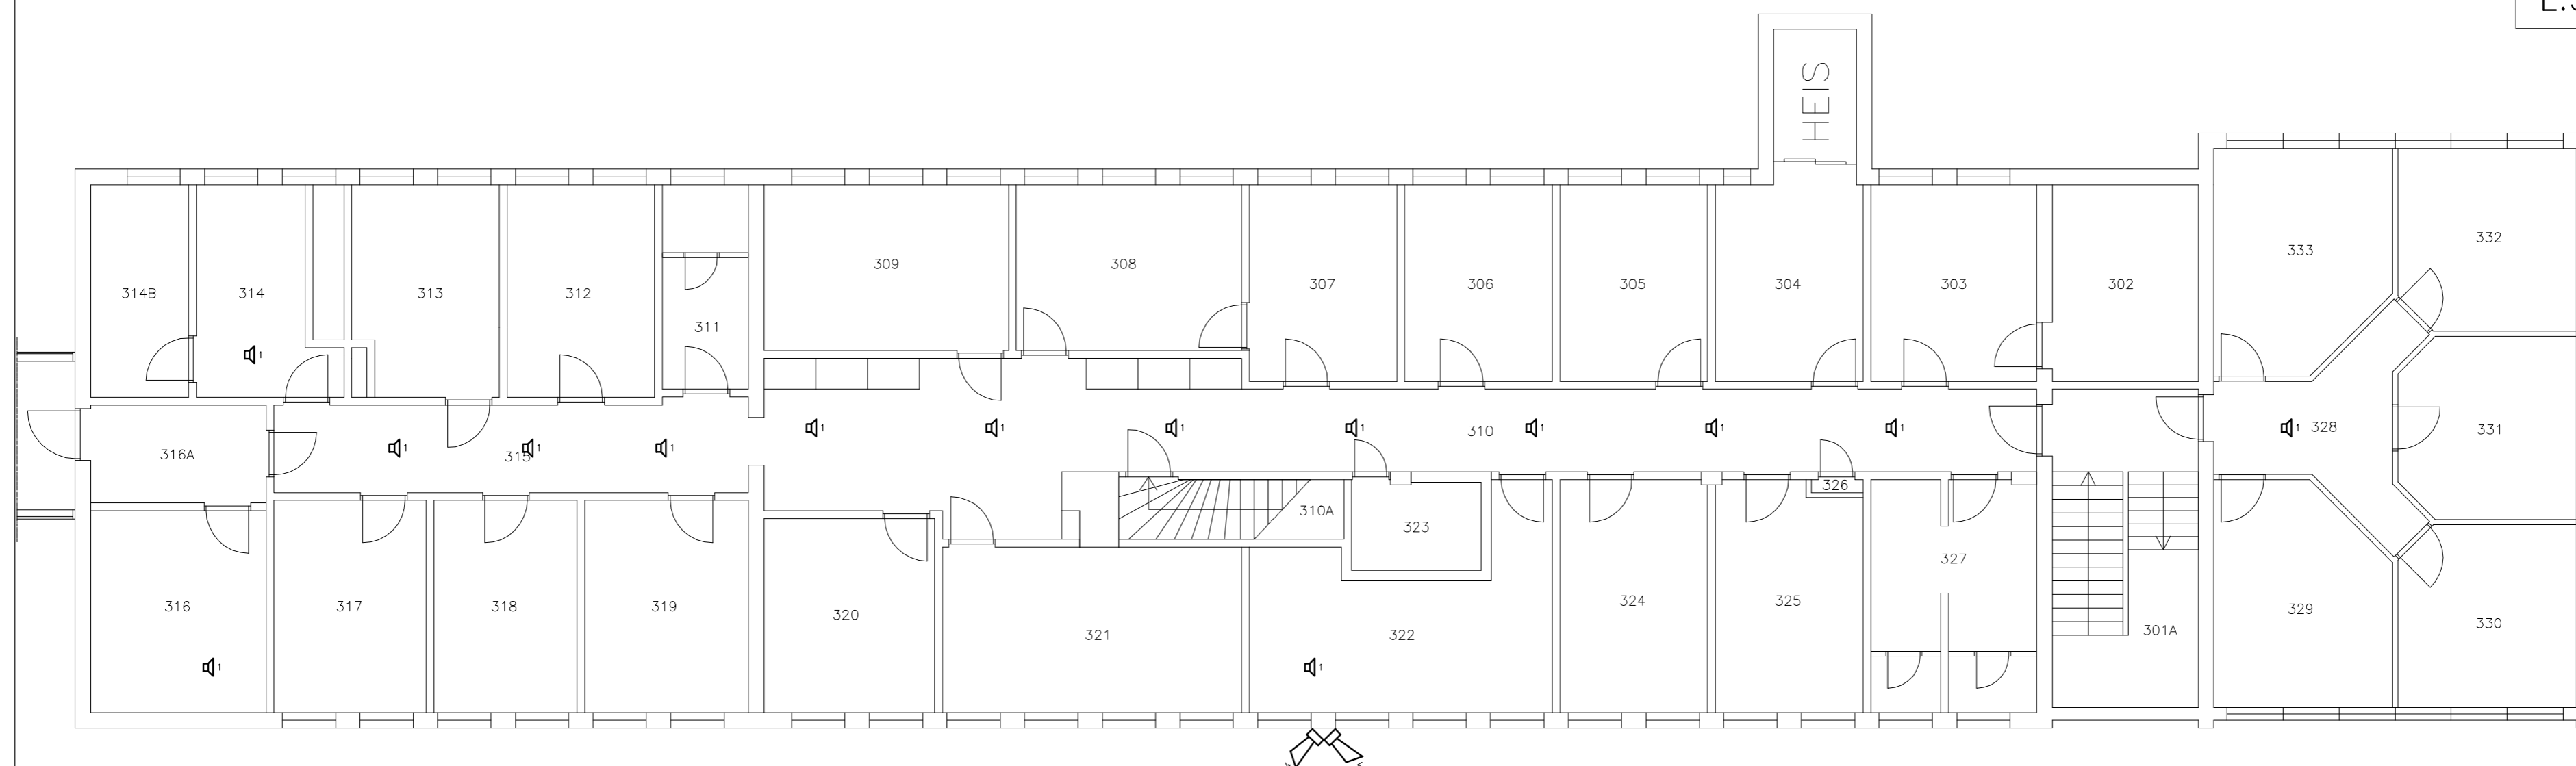


TILBUDSTEGNING

REV.	REVISJONEN GJELDER	TEGN.	KTR.	DATO
ANLEGG:	FFI BYGG 205 PLAN 3 TALEVARSLING			
TEGN:	RKE	KTR:	AØS	DATO: 24.08.12
MÅLESTOKK:	1:100			
 AF Norge AS RÅDGIVENDE INGENIØRER VVS, elektro, energi, inneklima, brann, PA Haslevangen 15 - Pb.498 Økern - 0512 OSLO Telefon: +47 24 10 10 10 - Fax: +47 24 10 10 11 www.afconsult.com - info.no@afconsult.com		TEGN. NR.: E.554.205.3		PROSJEKTNR.: 13290
				REV.


**BYGNING 205
4.ETG**

TEGN. NR.:

E.554.205.4

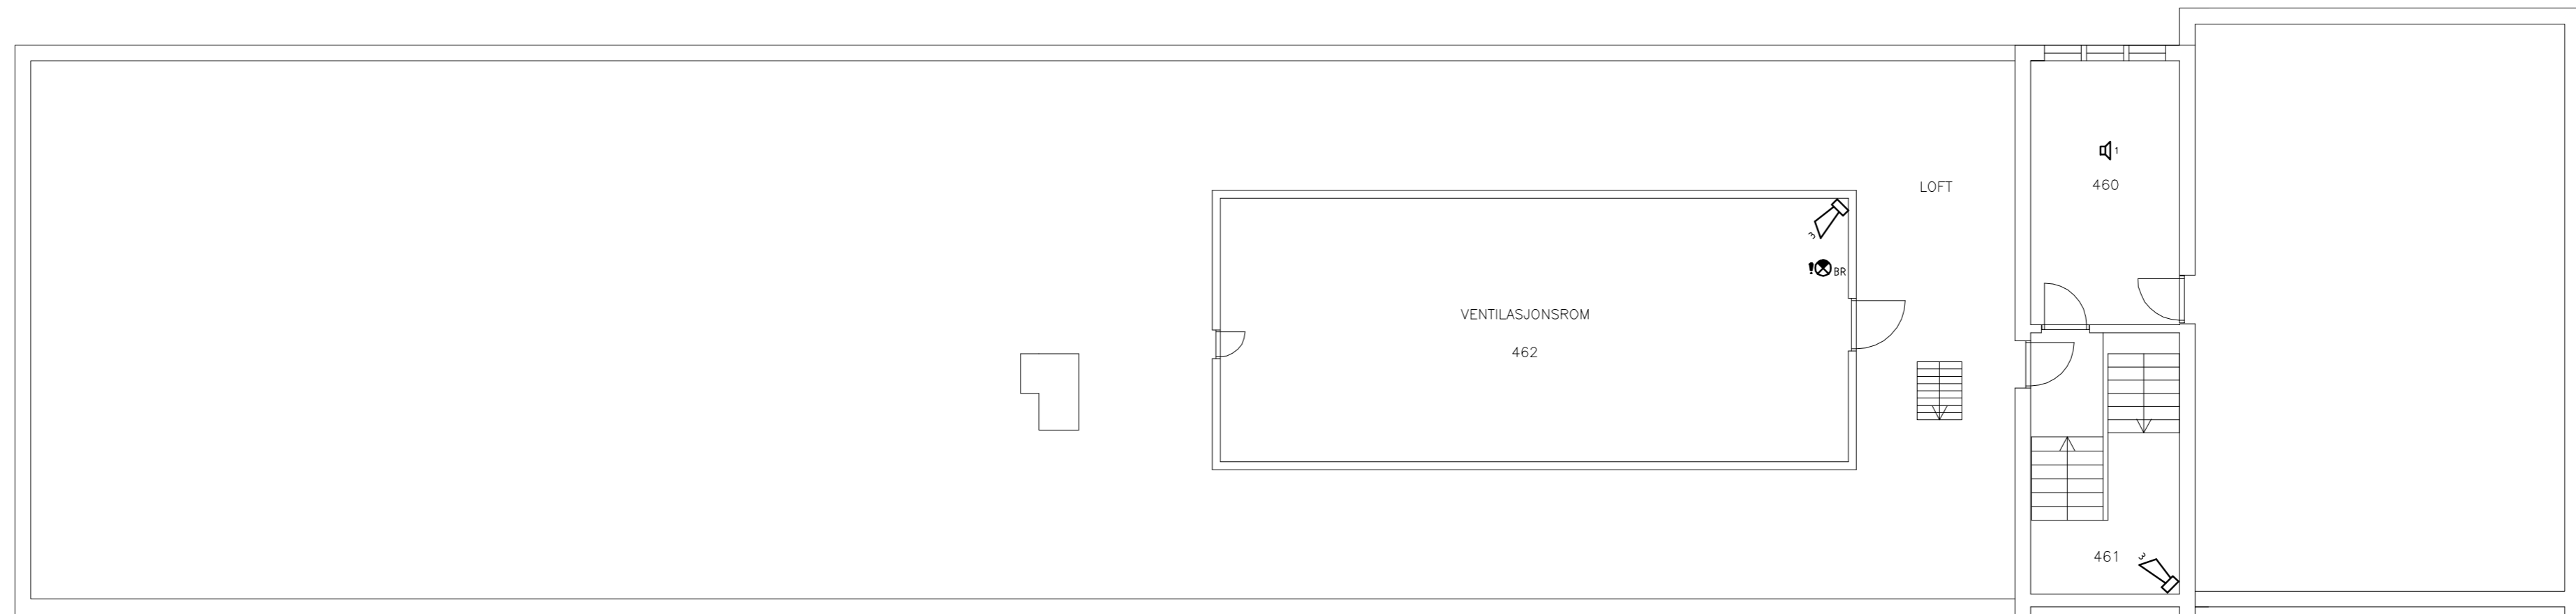


TILBUDSTEGNING

REV.	REVISJONEN GJELDER	TEGN.	KTR.	DATO
ANLEGG:				
FFI BYGG 205 PLAN 4 TALEVARSLING				
TEGN:	RKE	KTR:	AØS	DATO: 24.08.12
			MÅLESTOKK:	1:100
 AF Norge AS RÅDGIVENDE INGENIØRER VVS, elektro, energi, inneklima, brann, PA Haslevangen 15 - Pb.498 Økern - 0512 OSLO Telefon: +47 24 10 10 10 - Fax: +47 24 10 10 11 www.afconsult.com - info.no@afconsult.com				TEGN. NR.:
				E.554.205.4
PROSJEKTNR. 13290				REV.


BYGNING 205 KJELLER

TEGN. NR.:
E.554.205.U

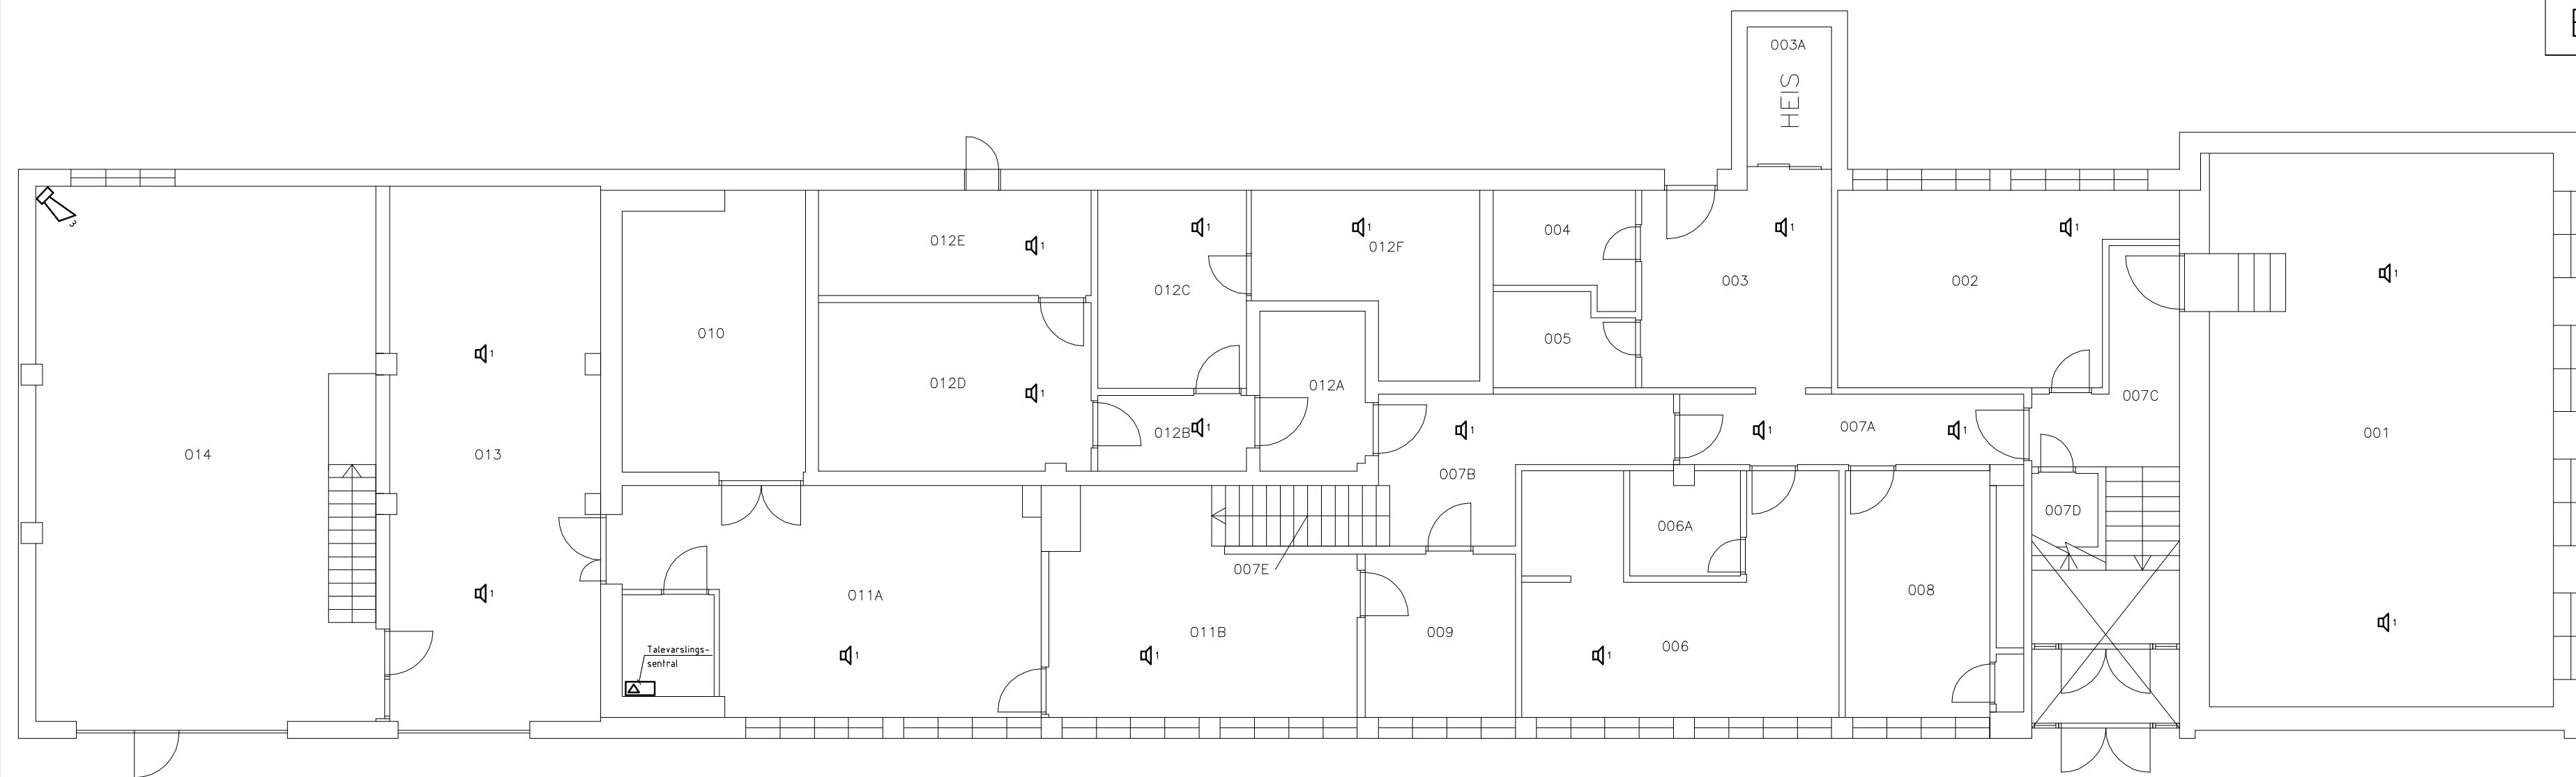

TILBUDSTEGNING

REV.	REVISJONEN GJELDER	TEGN.	KTR.	DATO
ANLEGG:	FFI BYGG 205 PLAN KJELLER TALEVARSLING			
TEGN:	RKE	KTR:	AØS	DATO: 24.08.12
MÅLESTOKK:	1:100			
TEGN. NR.:	E.554.205.U			
PROSJEKTNR.	13290	REV.		

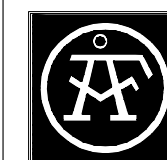


AF Norge AS
RÅDGIVENDE INGENIØRER
VVS, elektro, energi, inneklima, brann, PA
Haslevangen 15 - Pb.498 Økern - 0512 OSLO
Telefon: +47 24 10 10 10 - Fax: +47 24 10 10 11
www.afconsult.com - info.no@afconsult.com

TEGN. NR.:
E.554.205.U

PROSJEKTNR. 13290

REV.


**BYGNING 206
1.ETG**

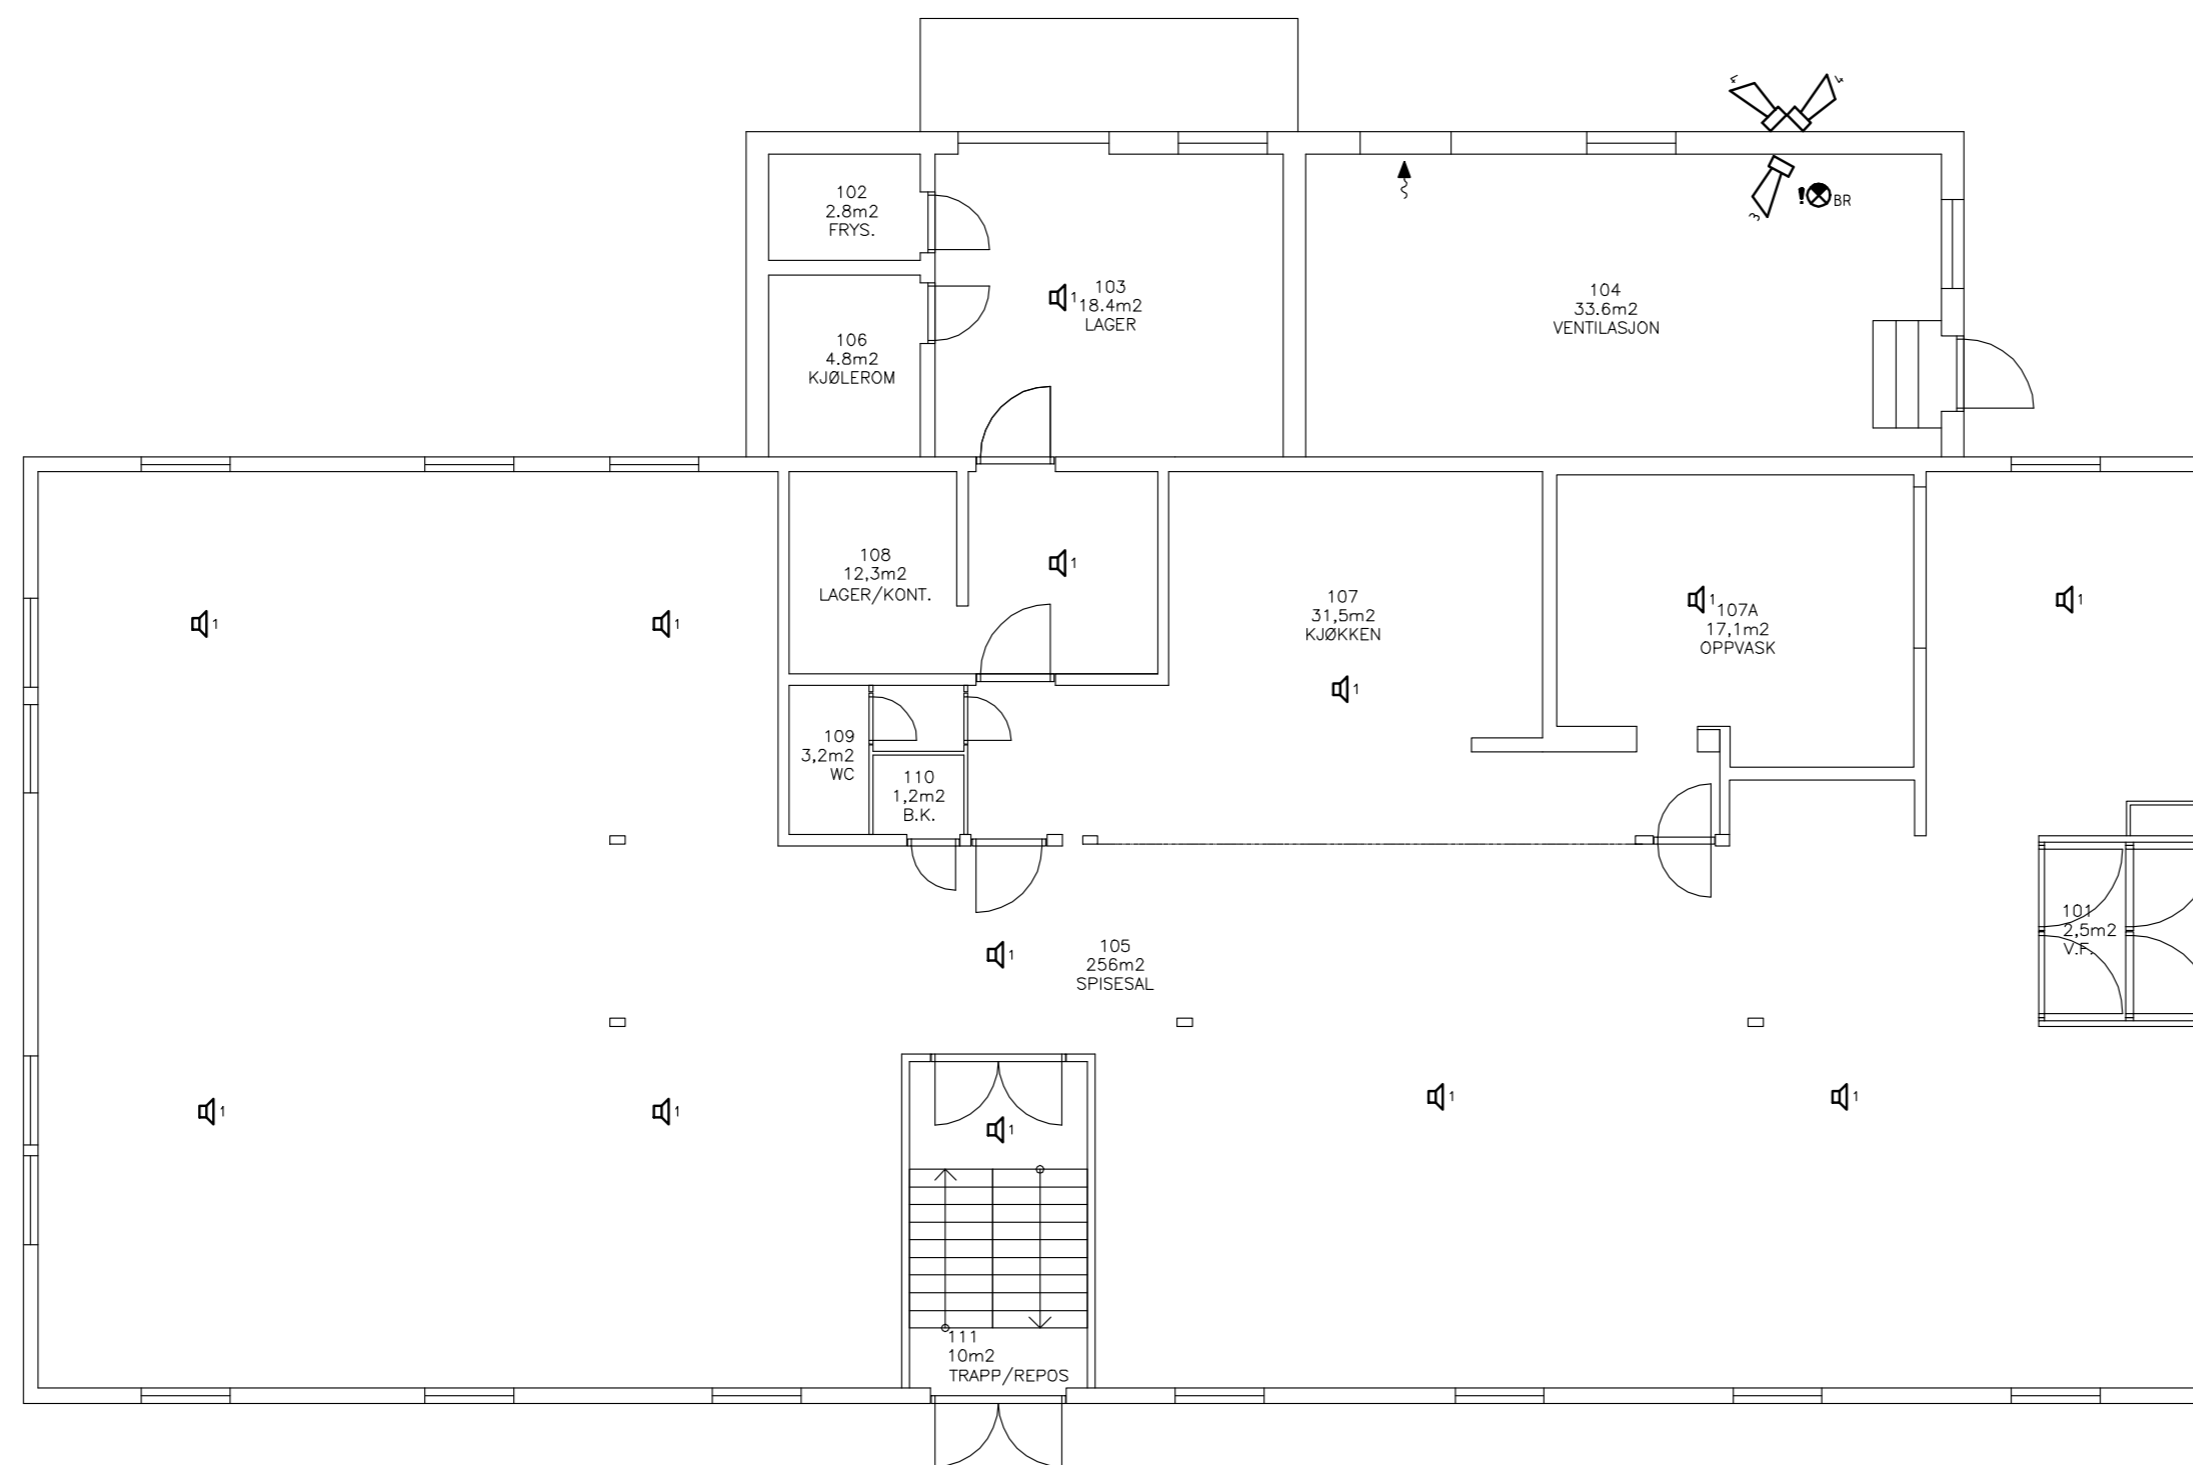


TEGN. NR.:

E.554.206.1

TILBUDSTEGNING

REV.	REVISJONEN GJELDER	TEGN.	KTR.	DATO
ANLEGG:				
FFI BYGG 206 PLAN 1 TALEVARSLING				
TEGN.:	RKE	KTR.:	AØS	DATO: 24.0812
MÅLESTOKK:	1:100			
 AF Norge AS RÅDGIVENDE INGENIØRER VVS, elektro, energi, inneklima, brann, PA Haslevangen 15 - Pb.498 Økern - 0512 OSLO Telefon: +47 24 10 10 10 - Fax: +47 24 10 10 11 www.afconsult.com - info.no@afconsult.com		TEGN. NR.: E.554.206.1		
PROSJEKTNR. 13290				REV.


BYGNING 206 KJELLER

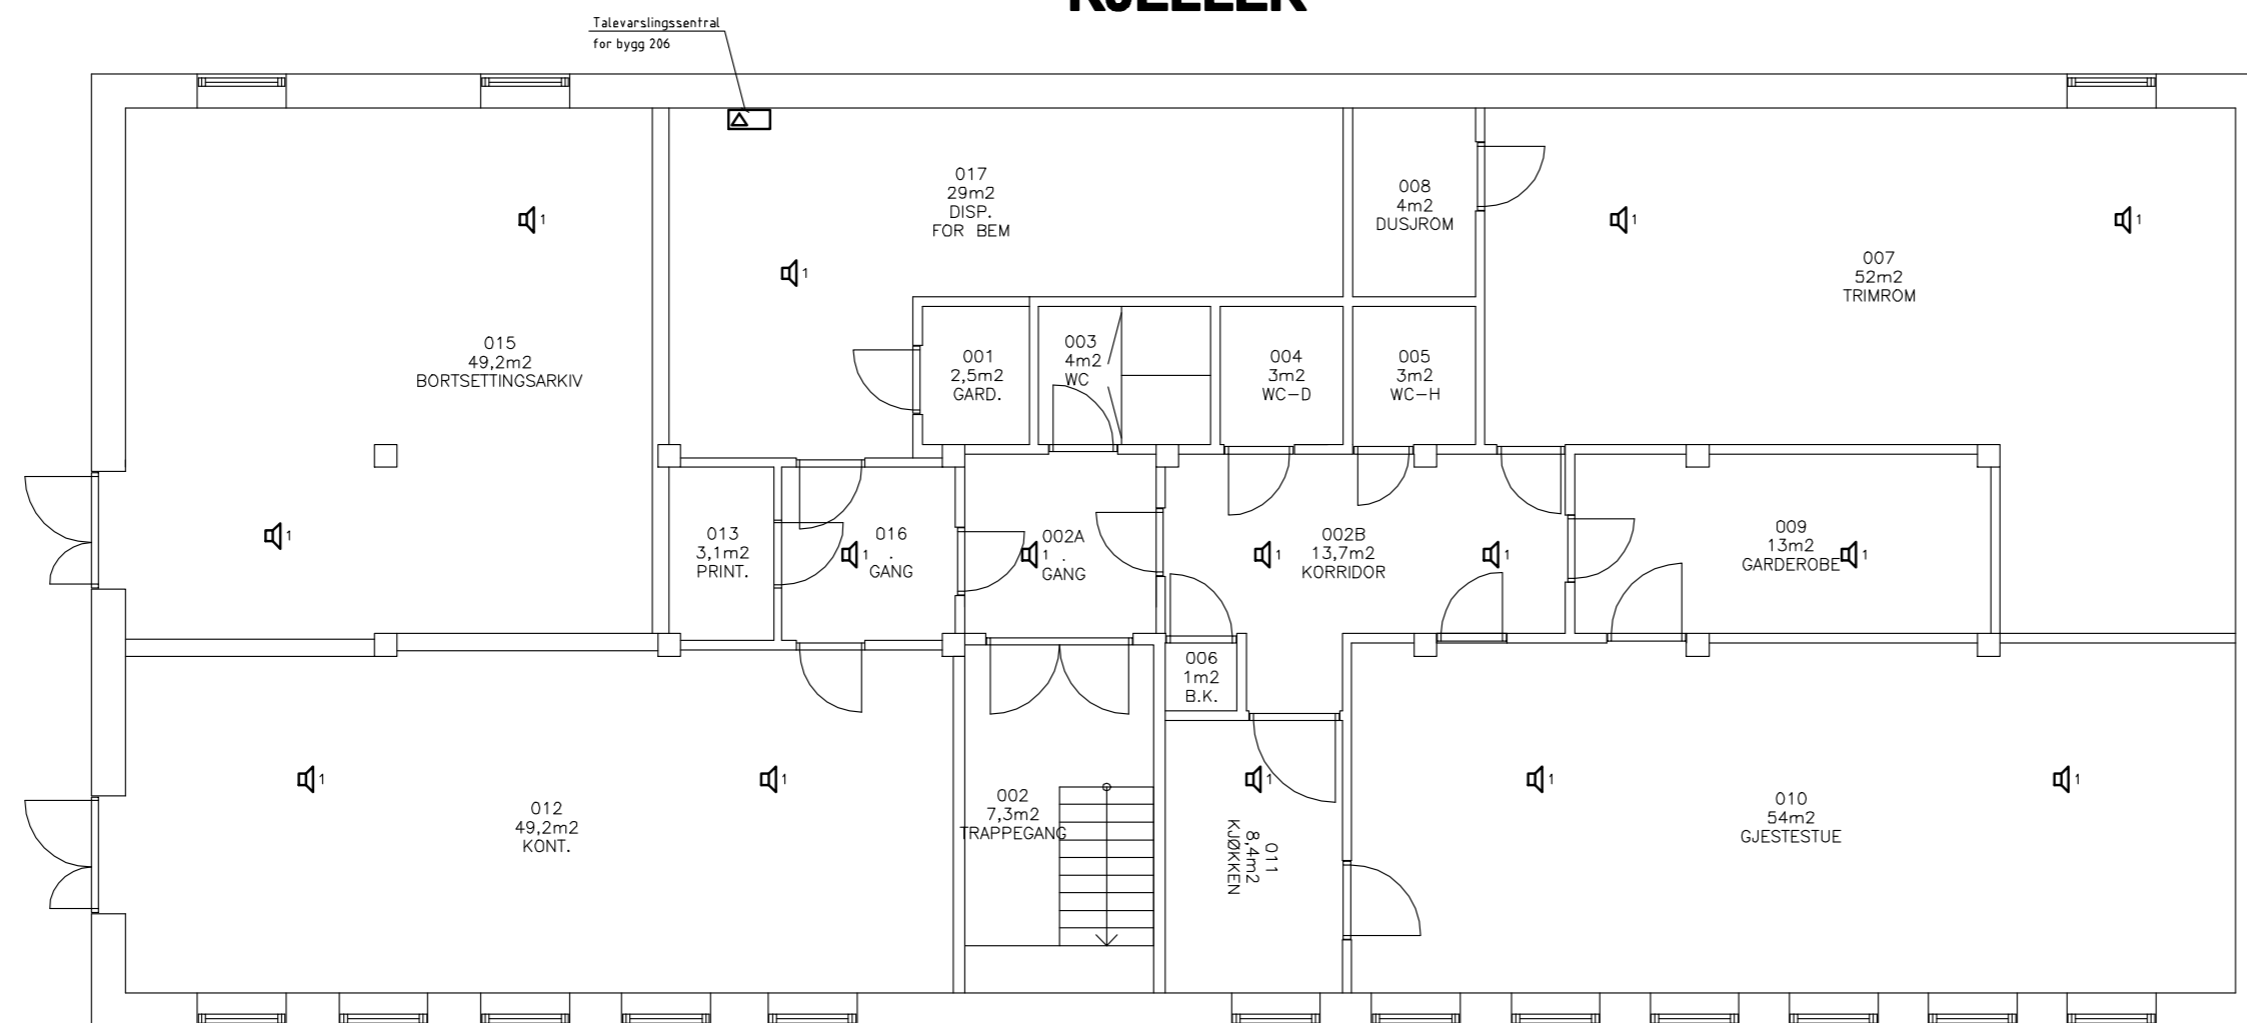

TEGN. NR.:


E.554.206.U

TILBUDSTEGNING

REV.	REVISJONEN GJELDER	TEGN.	KTR.	DATO
ANLEGG:				
FFI BYGG 206 PLAN KJELLER TALEVARSLING				
TEGN.:	RKE	KTR.:	AØS	DATO: 24.08.12
			MÅLESTOKK:	1:100
 AF Norge AS RÅDGIVENDE INGENIØRER VVS, elektro, energi, inneklima, brann, PA Haslevangen 15 - Pb.498 Økern - 0512 OSLO Telefon: +47 24 10 10 10 - Fax: +47 24 10 10 11 www.afconsult.com - info.no@afconsult.com				TEGN. NR.: E.554.206.U
PROSJEKTNR. 13290				REV.

**BYGNING 207
1.ETG**


**BYGNING 217
1.ETG**

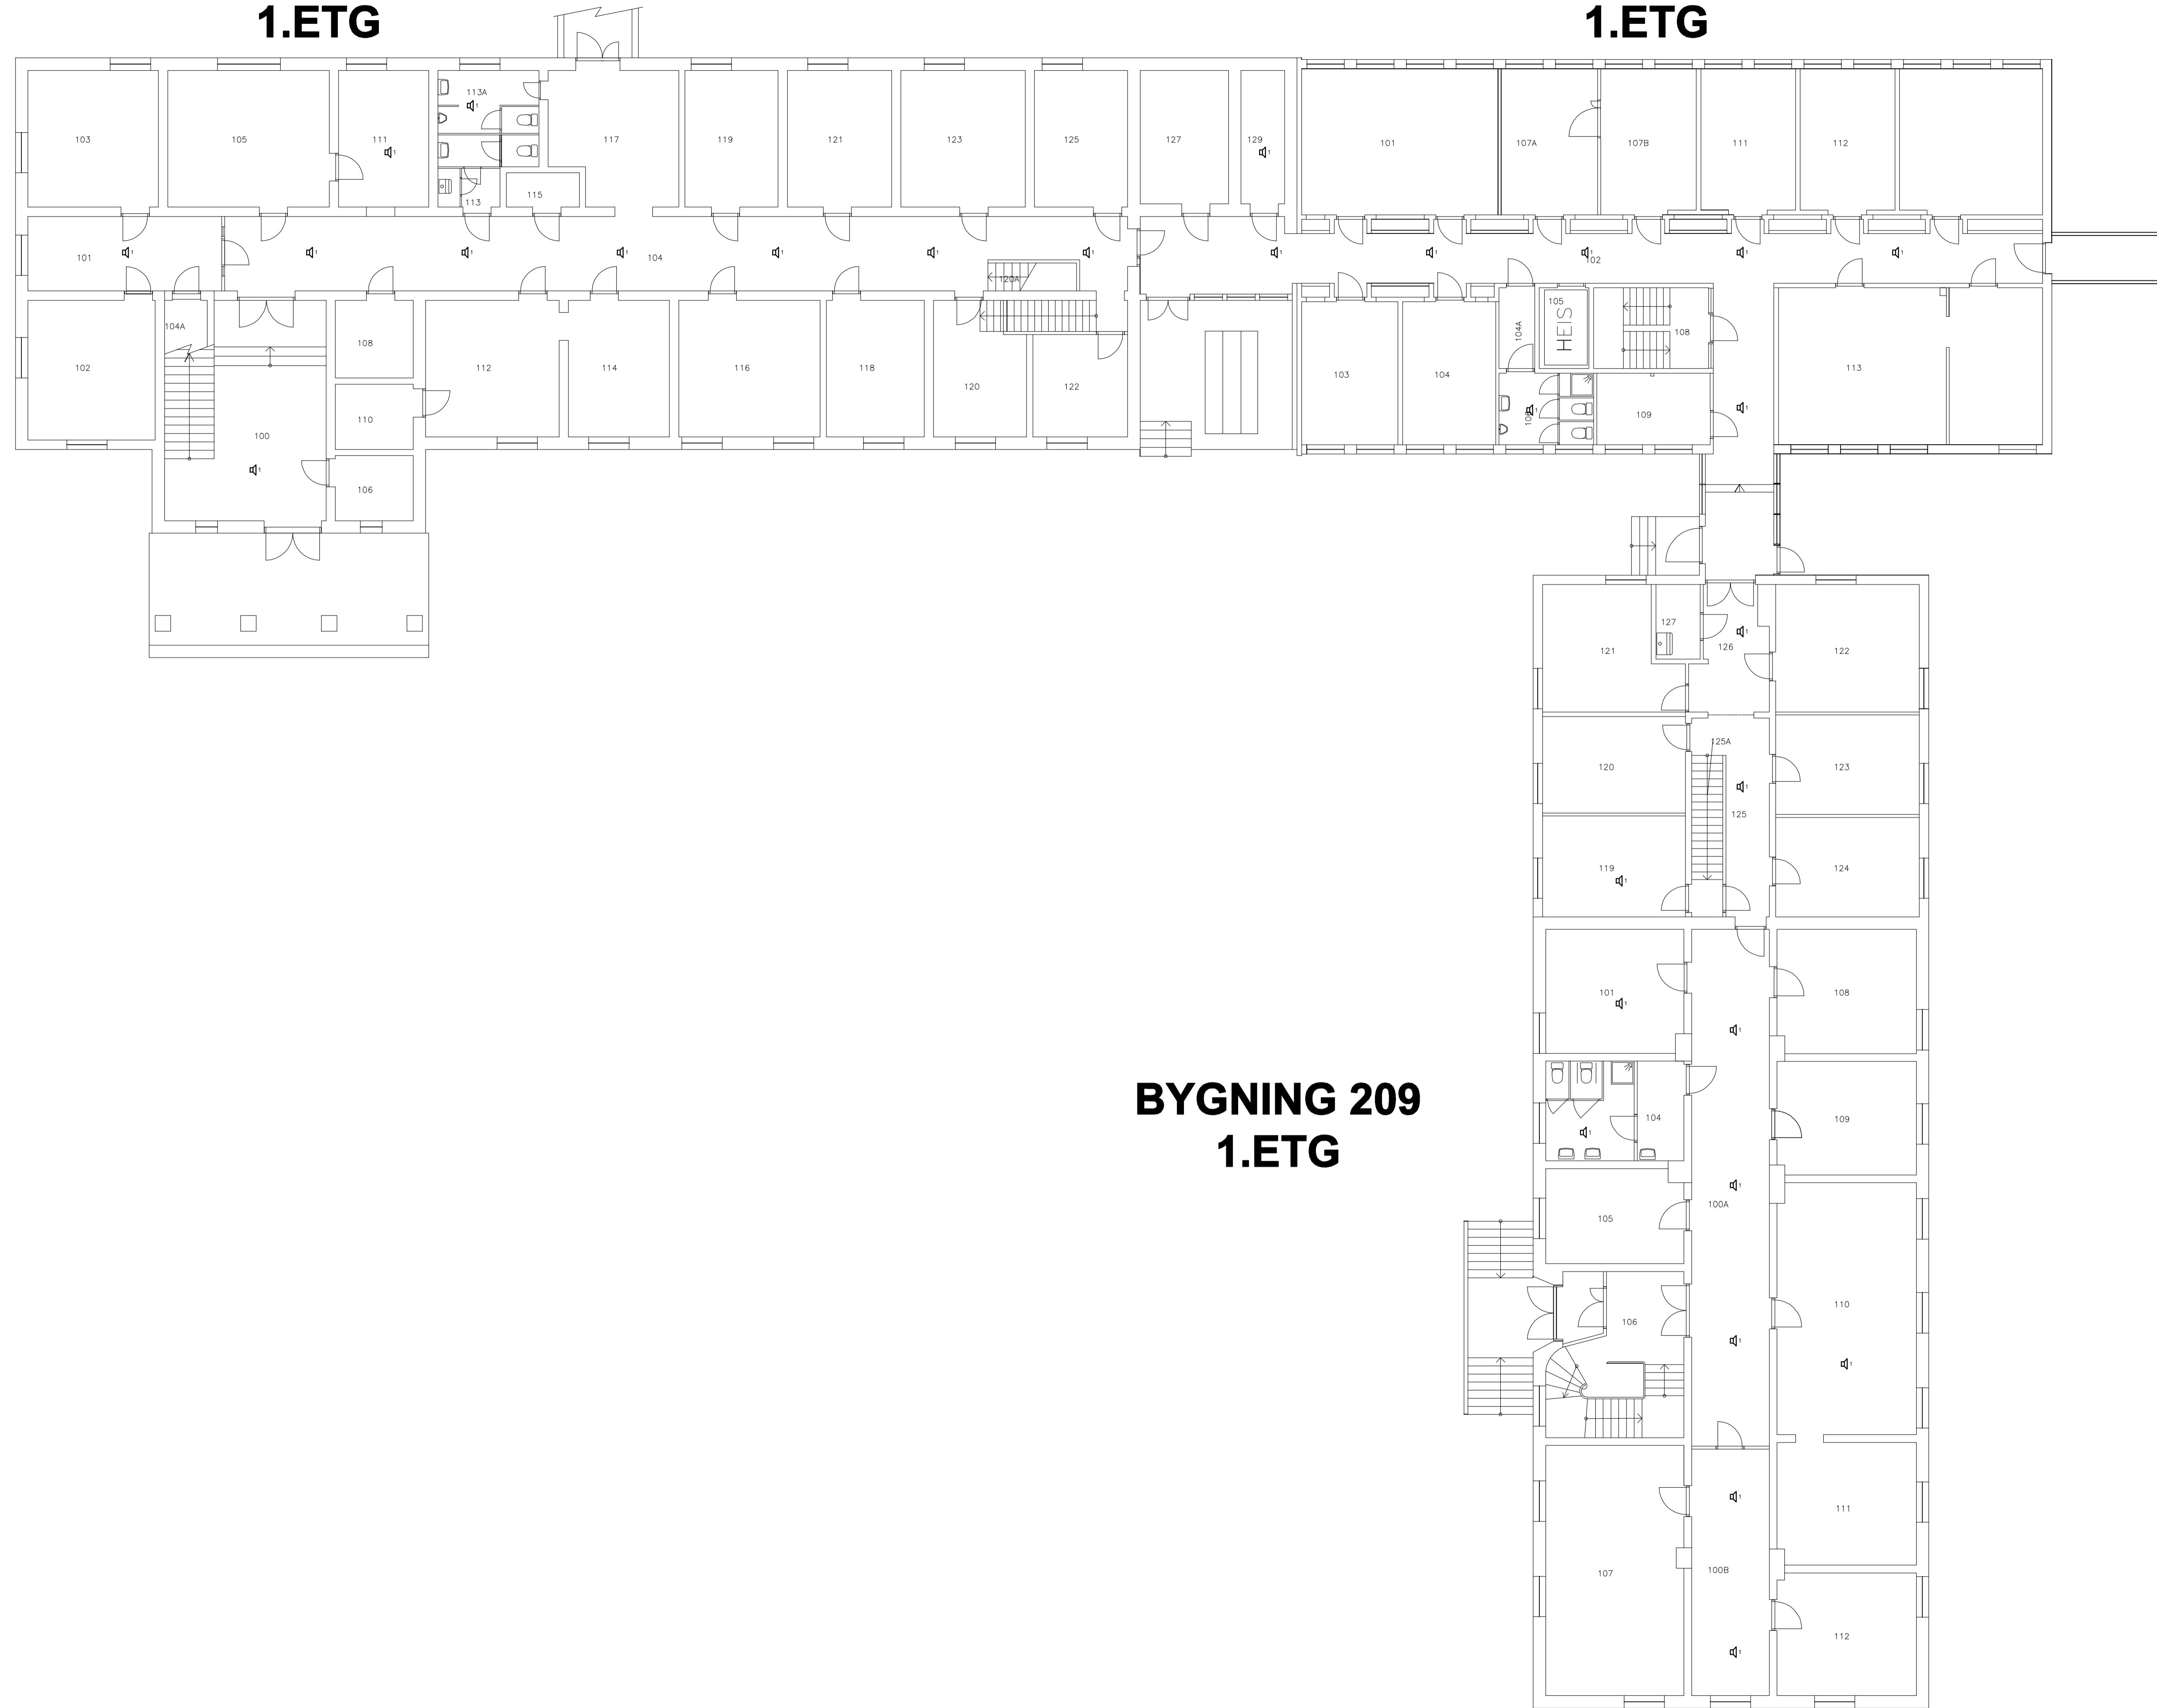

**BYGNING 209
1.ETG**


TEGN NR:
E.554.207/209/217.1

TILBUDSTEGNING


REV	REVISJONEN GJELDER	TEGN	KTR	DATO
ANLEGG				
FFI BYGG 207, 209 OG 217 PLAN 1 TALEVARSLING				
TEGN	RKE	KTR	AØS	DATO
				24.08.12
MÅLSTOKK:				1:100
 AF Norge AS RÅDGIVENDE INGENIØRER VVS, elektro, energi, inneløst, brann, PA Holstevangen 15 - Pb.498 Bærum - 0512 OSLO Telefon: +47 24 10 10 10 - Fax: +47 24 10 10 11 www.afconsult.com - info.no@afconsult.com				TEGN NR: E.554.207/209/217.1 PROSJEKTNR: 13290
				REV.

**BYGNING 207
2.ETG**

**BYGNING 217
2.ETG**

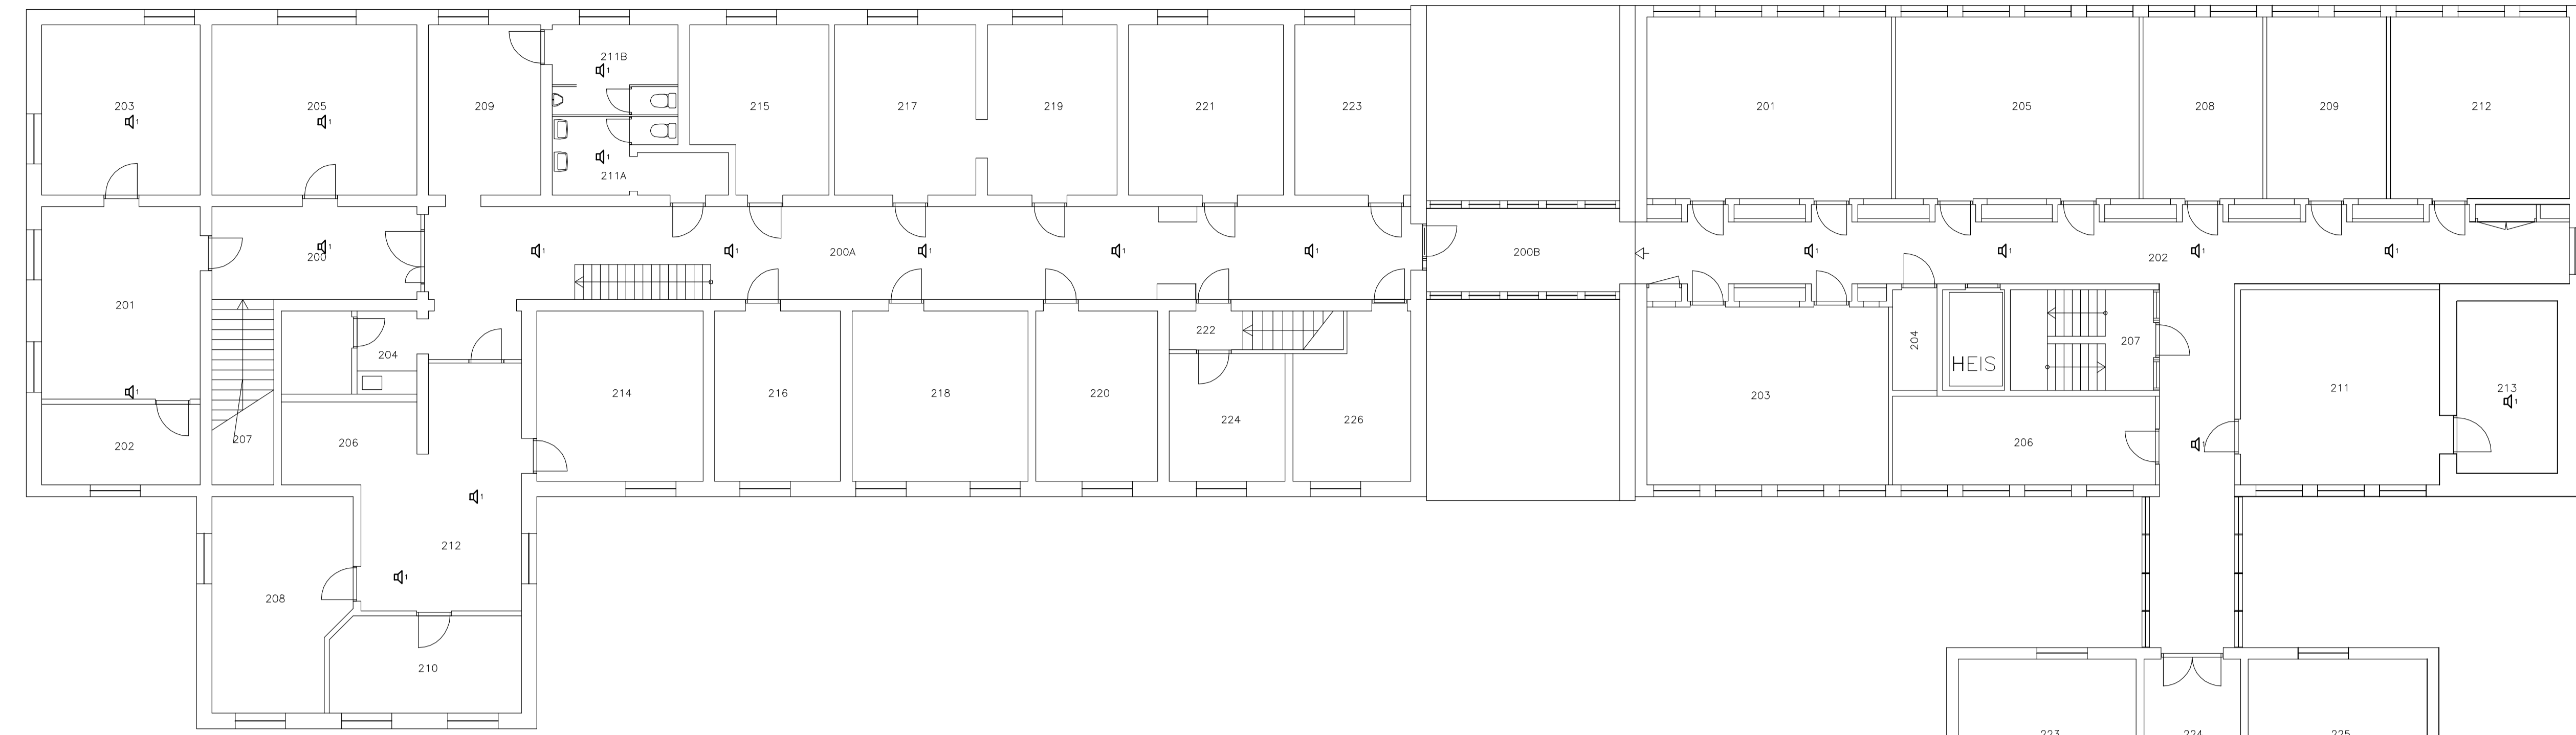

**BYGNING 209
2.ETG**

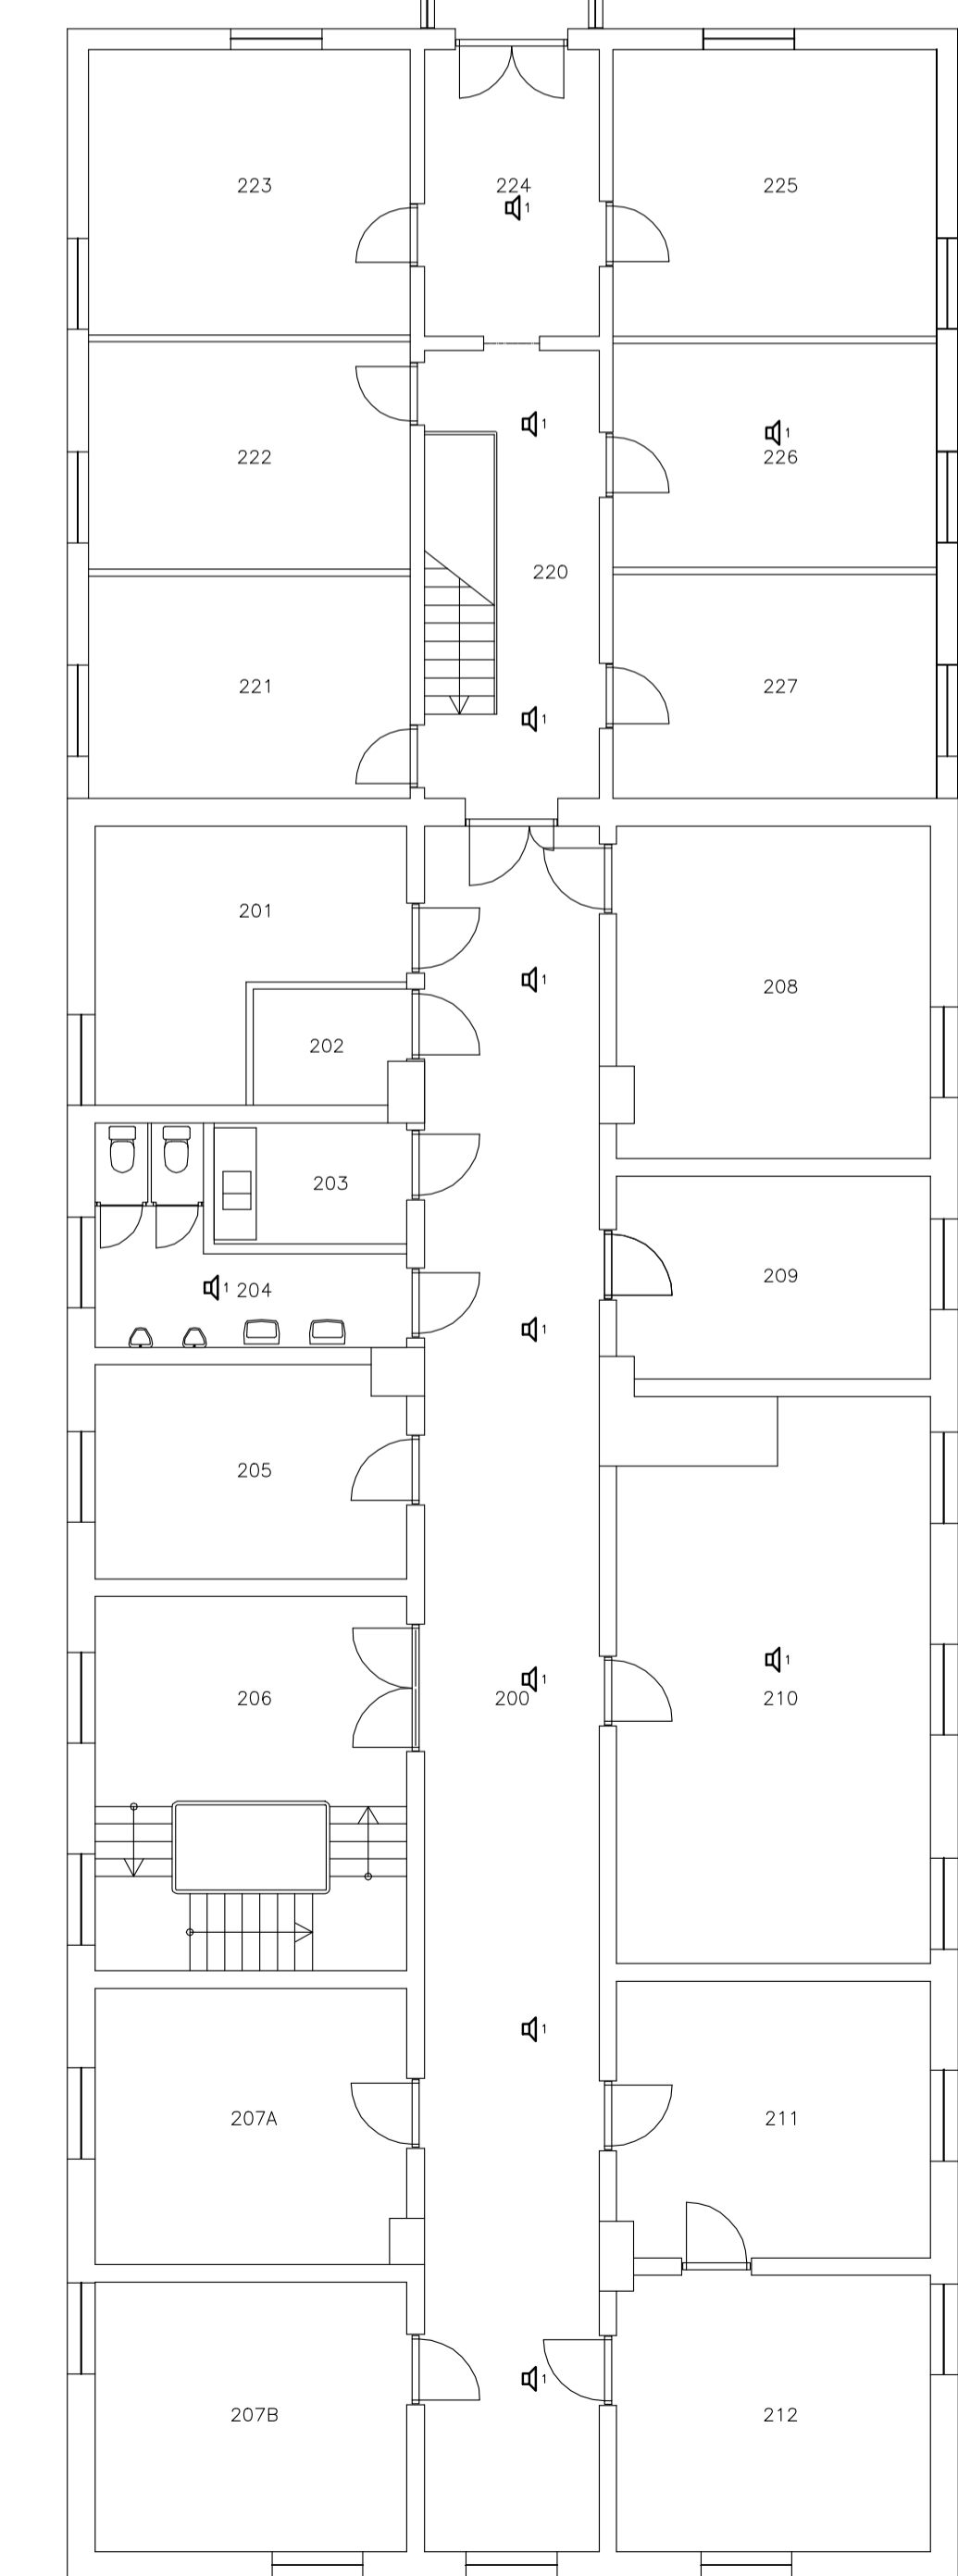


TEGN NR:
E.554.207/209/217.2


TILBUDSTEGNING

REV	REVISJONEN GJELDER	TEGN	KTR	DATO
ANLEGG				
FFI BYGG 207, 209 OG 217 PLAN 2 TALEVARSLING				
TEGN	RKE	KTR	AØS	DATO
				24.08.12
MÅLESTOKK:				1:100
TEGN NR:				E.554.207/209/217.2
AF Norge AS RÅDGIVENDE INGENIØRER VVS, elektro, energi, innklima, brann, PA Holstevangen 15 - PB 498 Bærum - 0512 OSLO Telefon: +47 24 10 10 10 - Fax: +47 24 10 10 11 www.afconsult.com - info.no@afconsult.com				PROSJEKTNR: 13290
				REV.


**BYGNING 207
3.ETG**

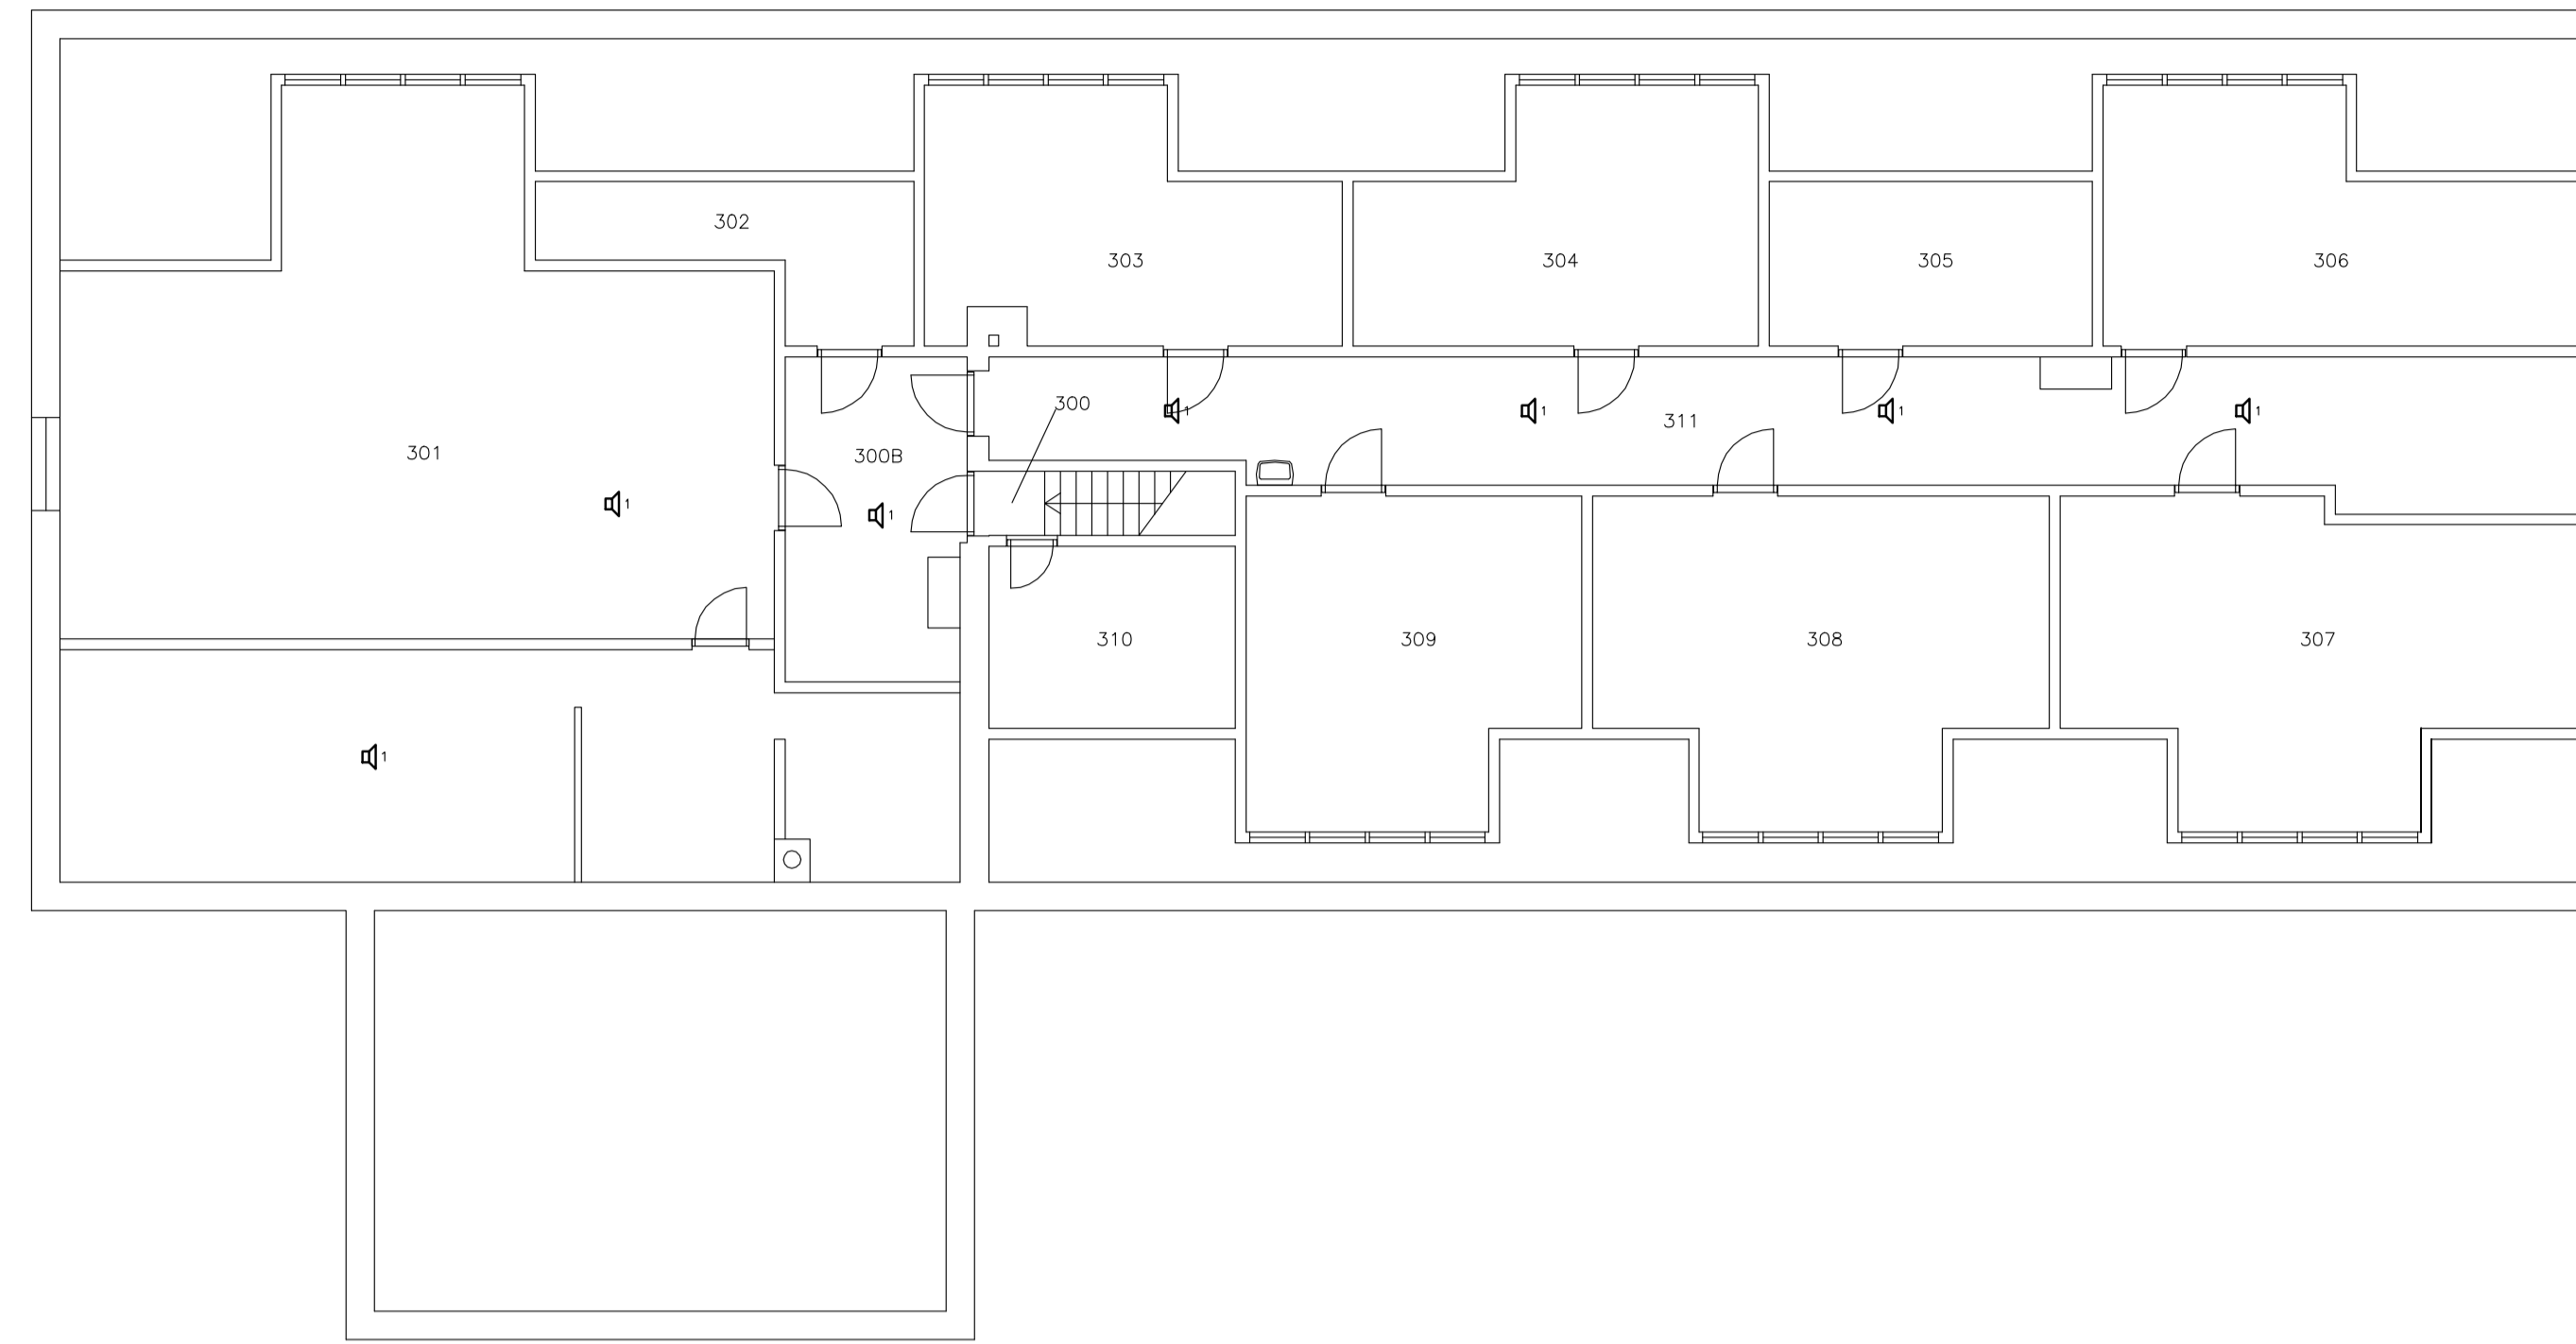

**BYGNING 217
3.ETG**

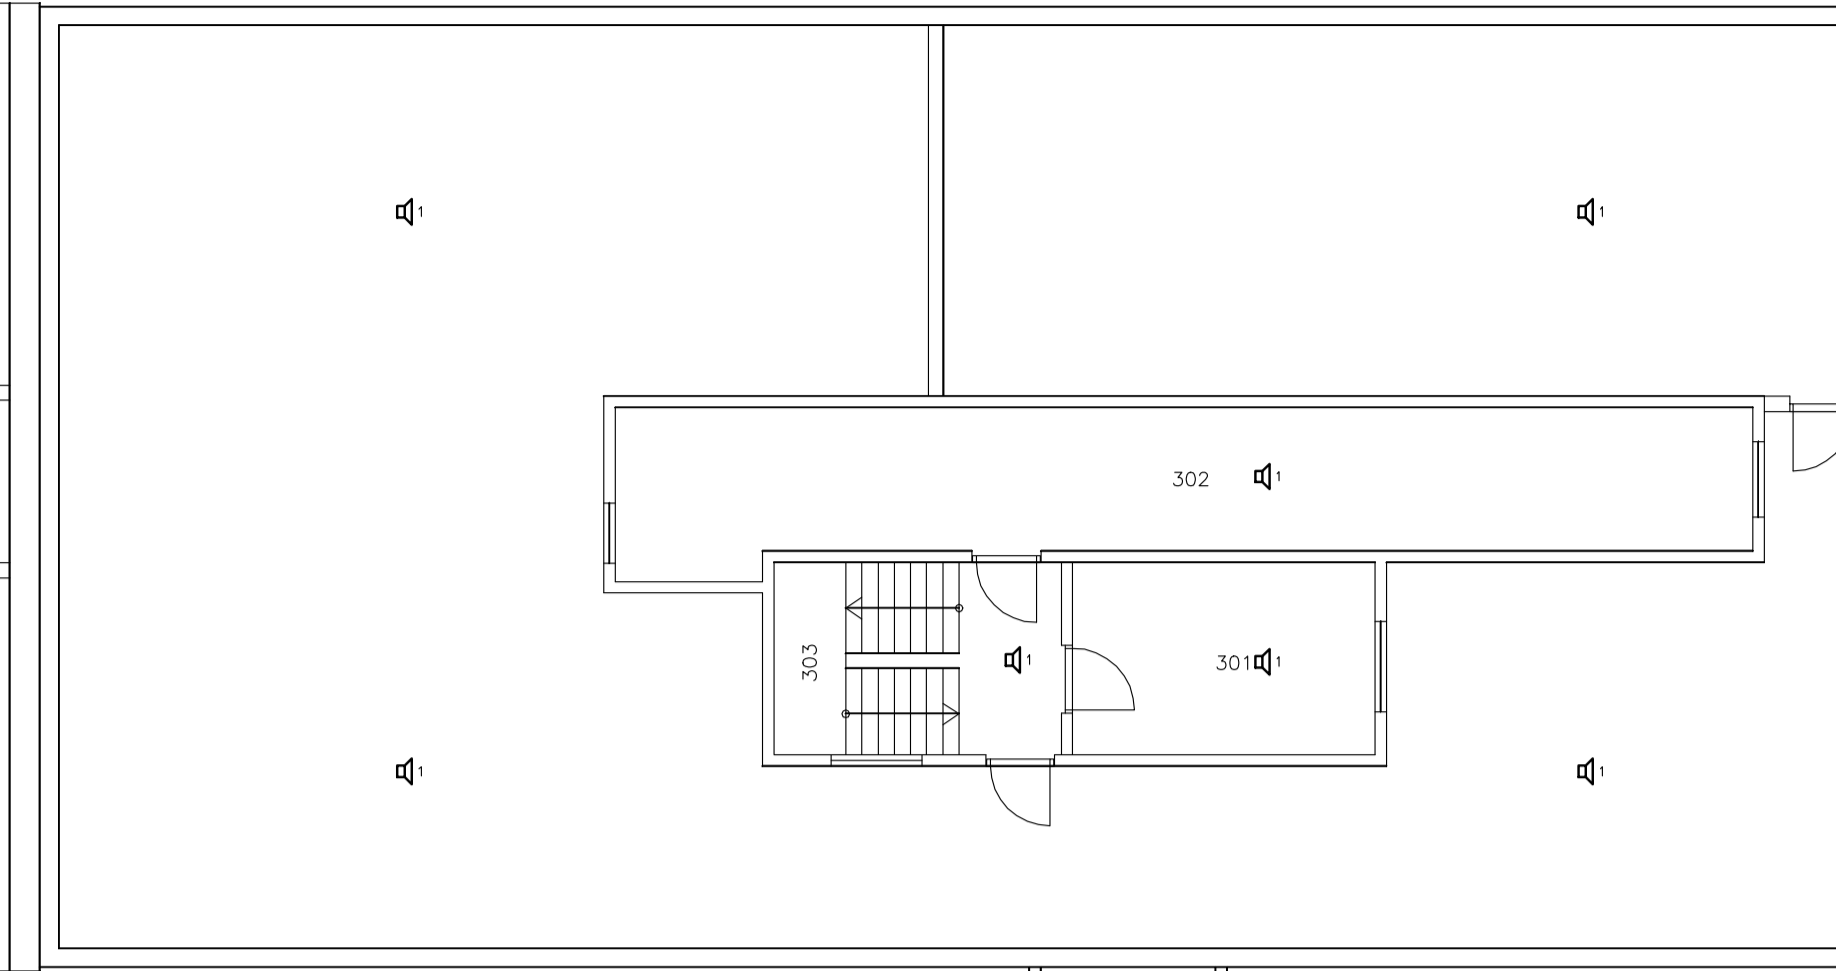


**BYGNING 209
3.ETG**

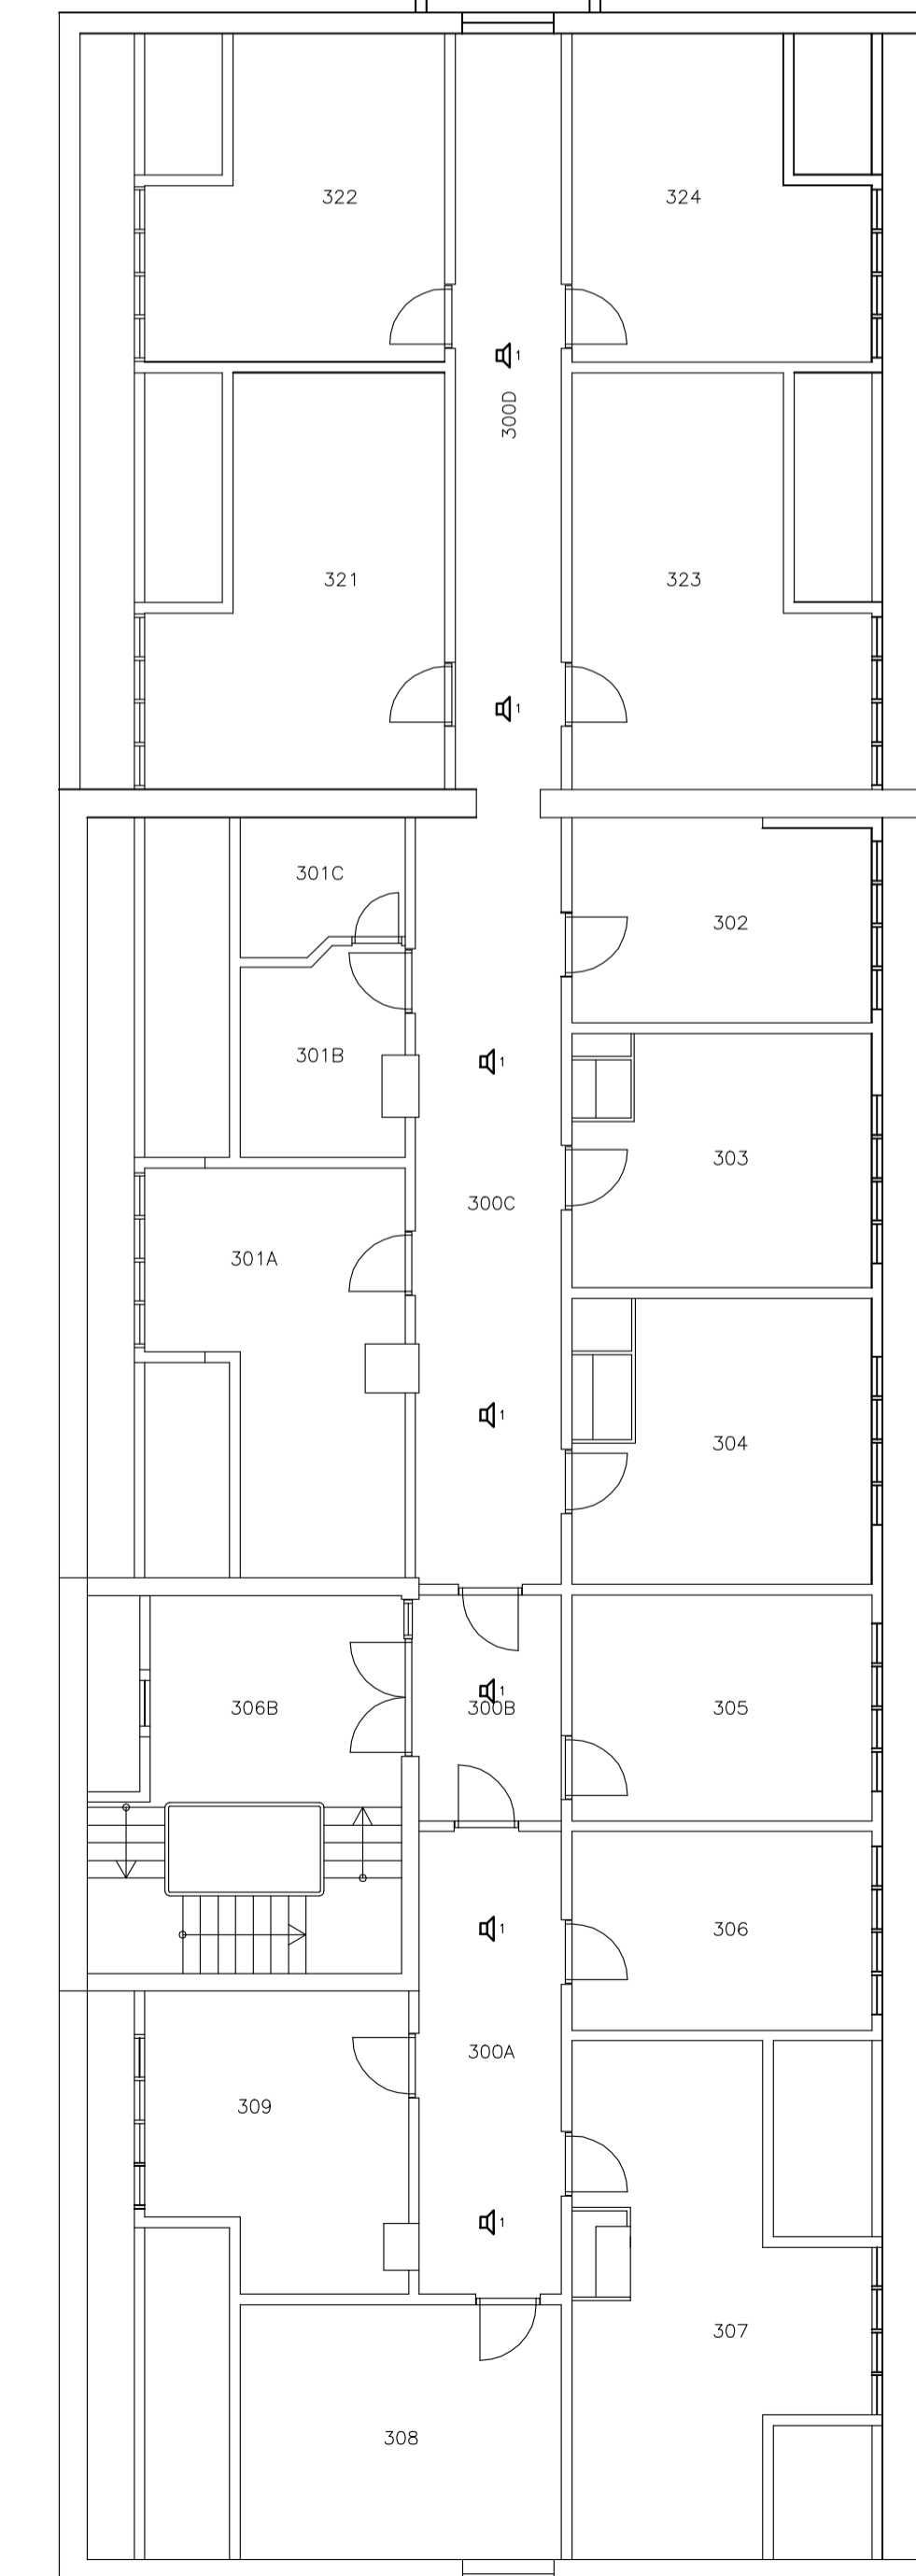


TEGN NR:
E.554.207/209/217.3

TILBUDSTEGNING


REV	REVISJONEN GJELDER	TEGN	KTR	DATO
ANLEGG				
FFI BYGG 207, 209 OG 217 PLAN 3 TALEVARSLING				
TEGN:	RKE	KTR:	AØS	DATO: 24.08.12
				MÅLESTOKK: 1:100
				TEGN NR: E.554.207/209/217.3
 AF Norge AS RÅDGIVENDE INGENIØRER VVS, elektro, energi, innelåst, brann, PA Holstevangen 15 - PB 498 Bærum - 0512 OSLO Telefon: +47 24 10 10 10 - Fax: +47 24 10 10 11 www.afnorge.no - info@afnorge.no				PROSJEKTNR: 13290
				REV:

BYGNING 210 1.ETG

TEGN. NR.:
E.554.210.1

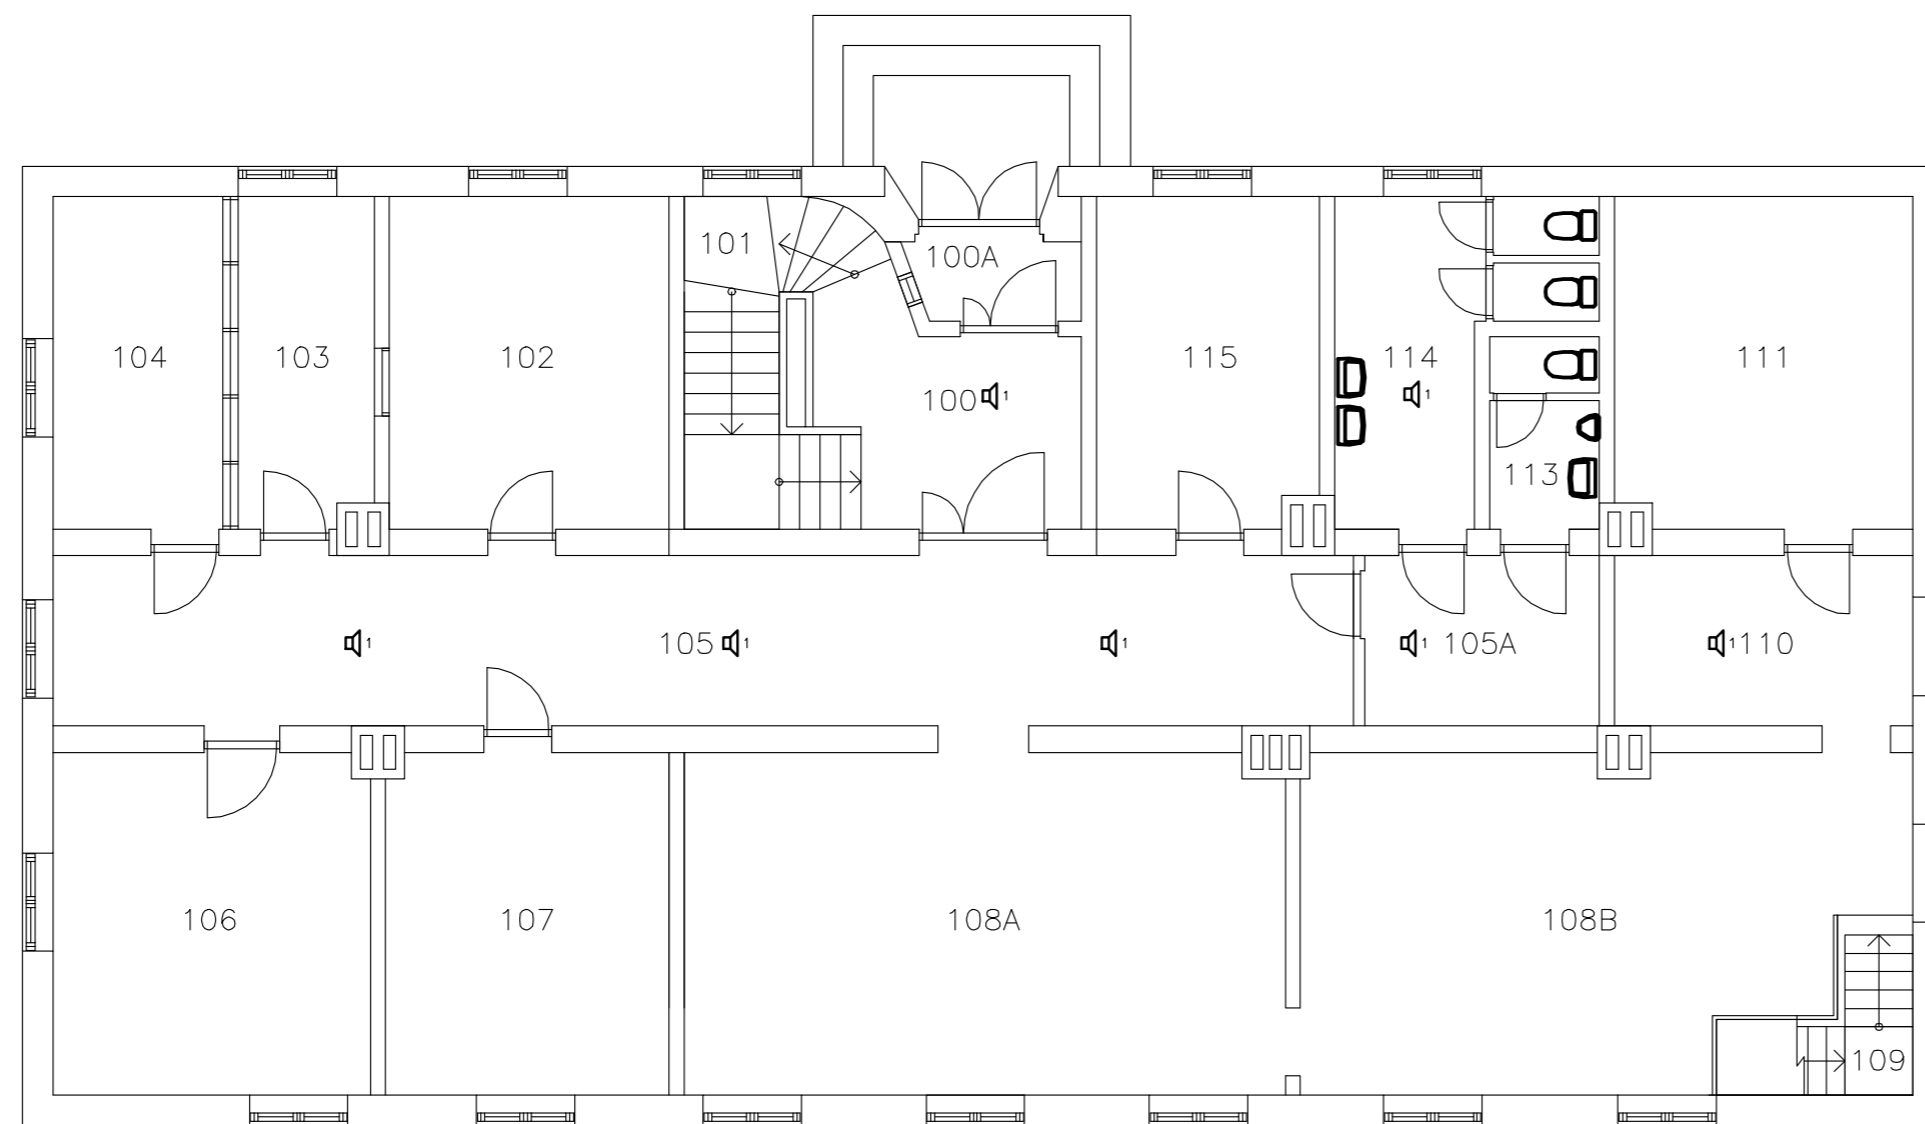


TILBUDSTEGNING

REV.	REVISJONEN GJELDER	TEGN.	KTR.	DATO	
ANLEGG:					
FFI BYGG 210 PLAN 1 TALEVARSLING					
TEGN:	RKE	KTR:	AØS	DATO: 24.08.12	
			MÅLESTOKK:	1:100	
 AF Norge AS RÅDGIVENDE INGENIØRER VVS, elektro, energi, inneklima, brann, PA Haslevangen 15 - Pb.498 Økern - 0512 OSLO Telefon: +47 24 10 10 10 - Fax: +47 24 10 10 11 www.afconsult.com - info.no@afconsult.com				TEGN. NR.:	E.554.210.1
PROSJEKTNR.				13290	REV.

BYGNING 210


2.ETG

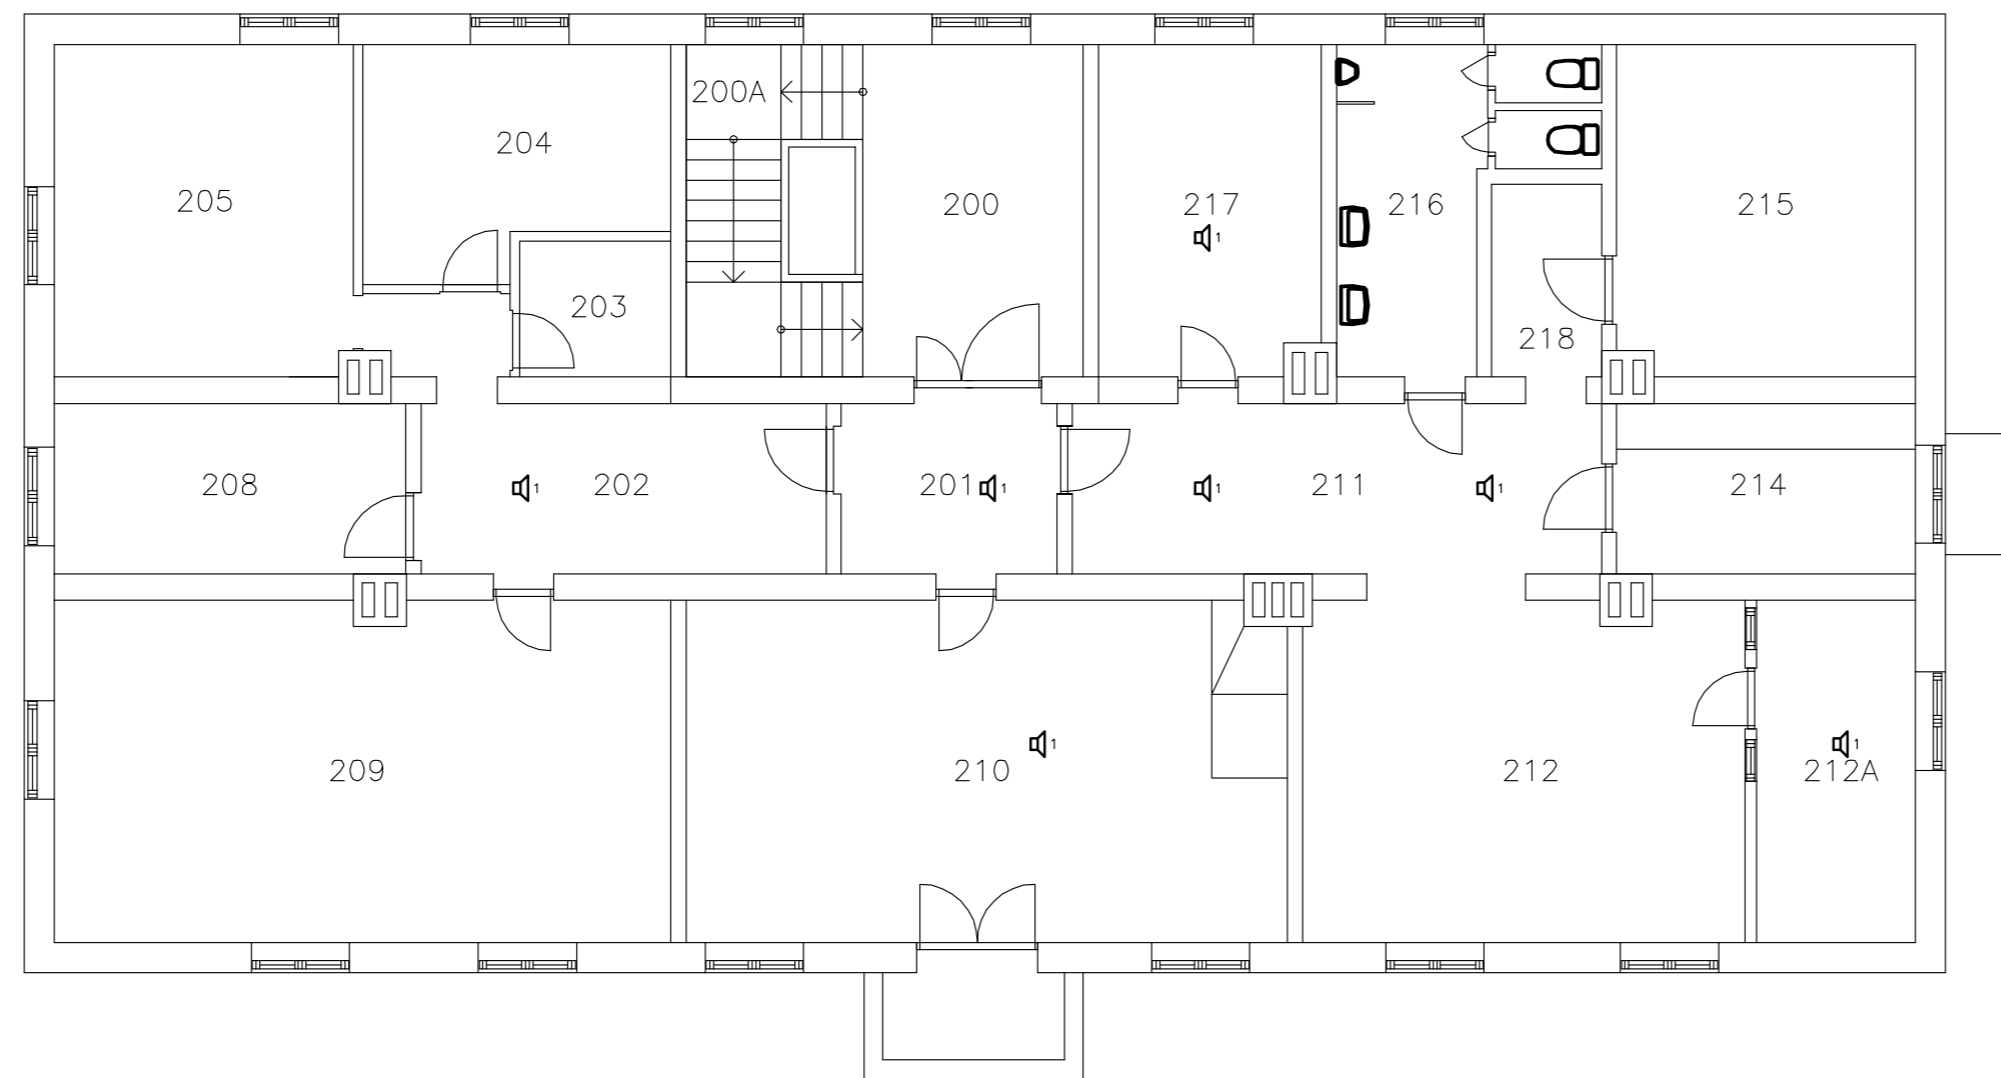

TEGN. NR.:

E.554.210.2


TILBUDSTEGNING

REV.	REVISJONEN GJELDER	TEGN.	KTR.	DATO
ANLEGG:	FFI BYGG 210 PLAN 2 TALEVARSLING			
TEGN.:	RKE	KTR.:	AØS	DATO: 24.08.12
MÅLESTOKK:	1:100			
 AF Norge AS RÅDGIVENDE INGENIØRER VVS, elektro, energi, inneklima, brann, PA Haslevangen 15 - Pb.498 Økern - 0512 OSLO Telefon: +47 24 10 10 10 - Fax: +47 24 10 10 11 www.afconsult.com - info.no@afconsult.com		TEGN. NR.: E.554.210.2		PROSJEKTNR. 13290
				REV.


BYGNING 210

3.ETG


TEGN. NR.:
E.554.210.3

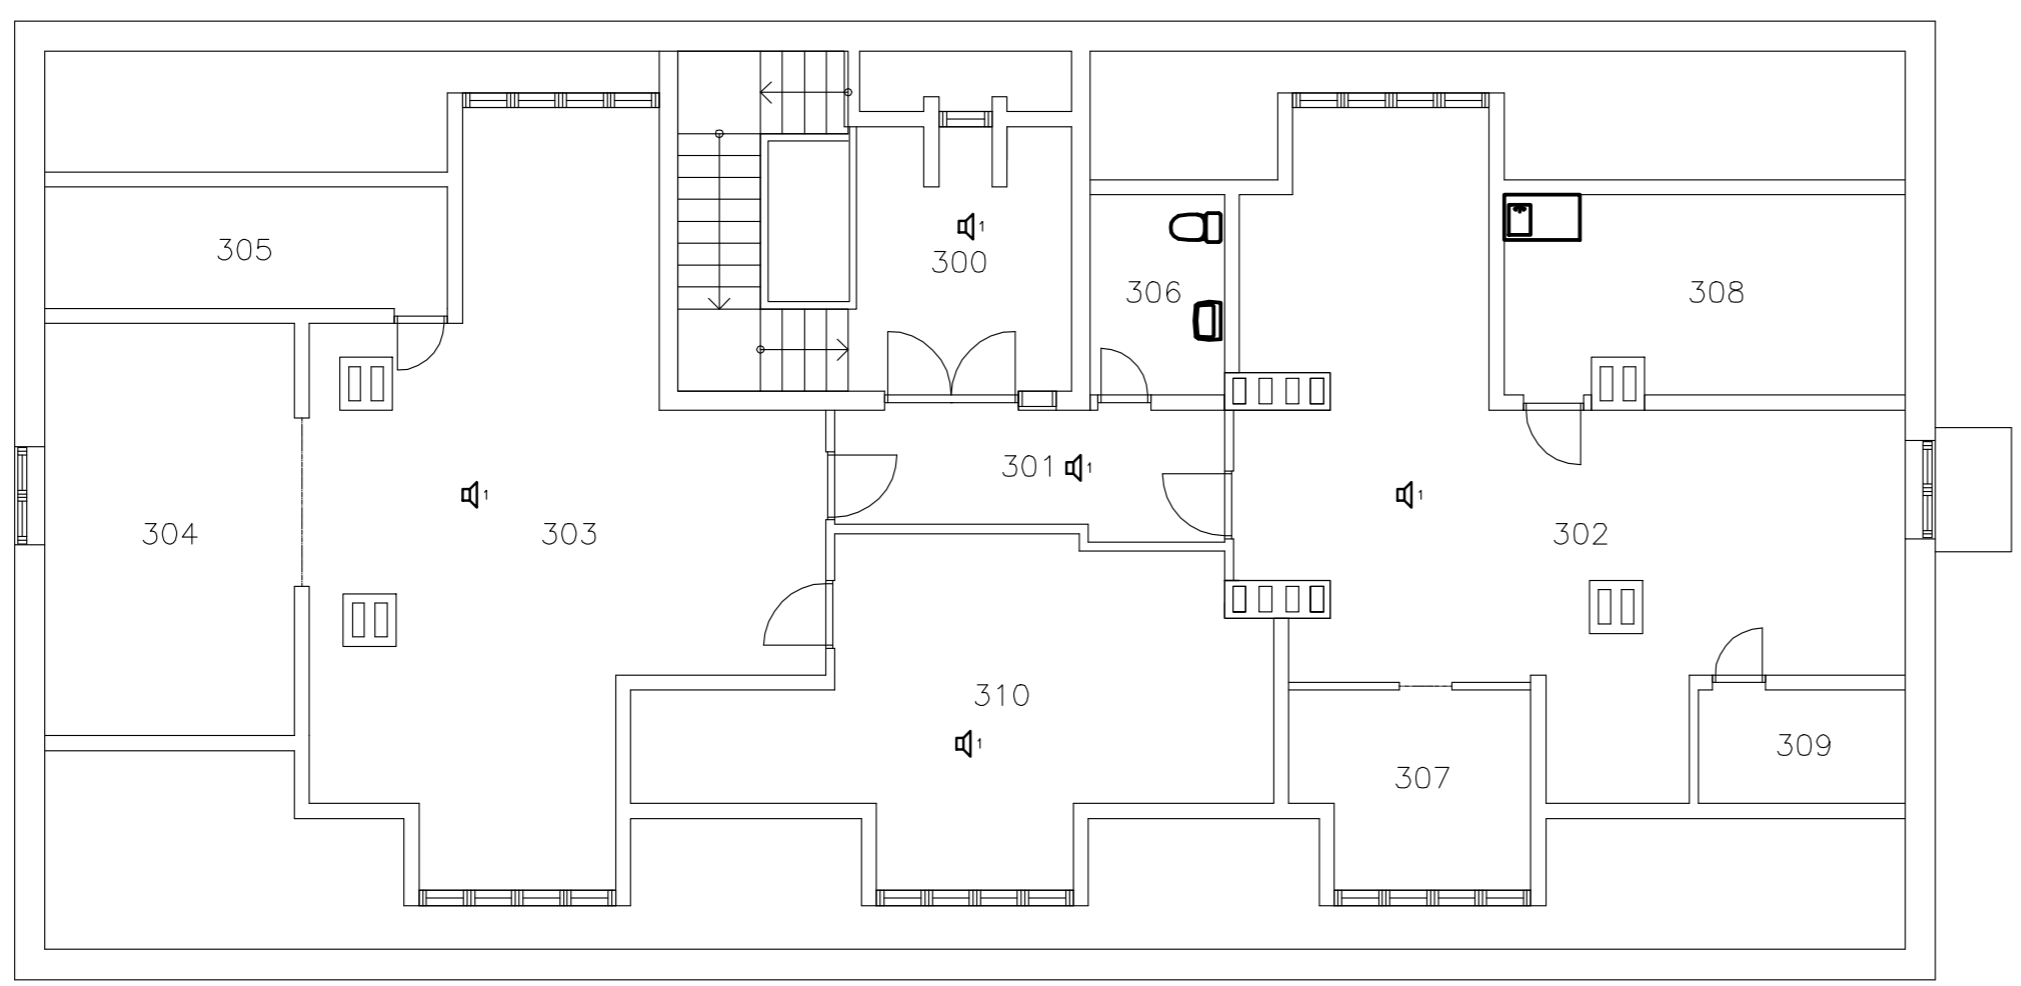

TILBUDSTEGNING

REV.	REVISJONEN GJELDER	TEGN.	KTR.	DATO
ANLEGG:	FFI BYGG 210 PLAN 3 TALEVARSLING			
TEGN:	RKE	KTR:	AØS	DATO: 24.08.12
MÅLESTOKK:	1:100			
 AF Norge AS RÅDGIVENDE INGENIØRER VVS, elektro, energi, inneklima, brann, PA Haslevangen 15 - Pb.498 Økern - 0512 OSLO Telefon: +47 24 10 10 10 - Fax: +47 24 10 10 11 www.afconsult.com - info.no@afconsult.com		TEGN. NR.: E.554.210.3		PROSJEKTNR. 13290
				REV.


BYGNING 210 KJELLER

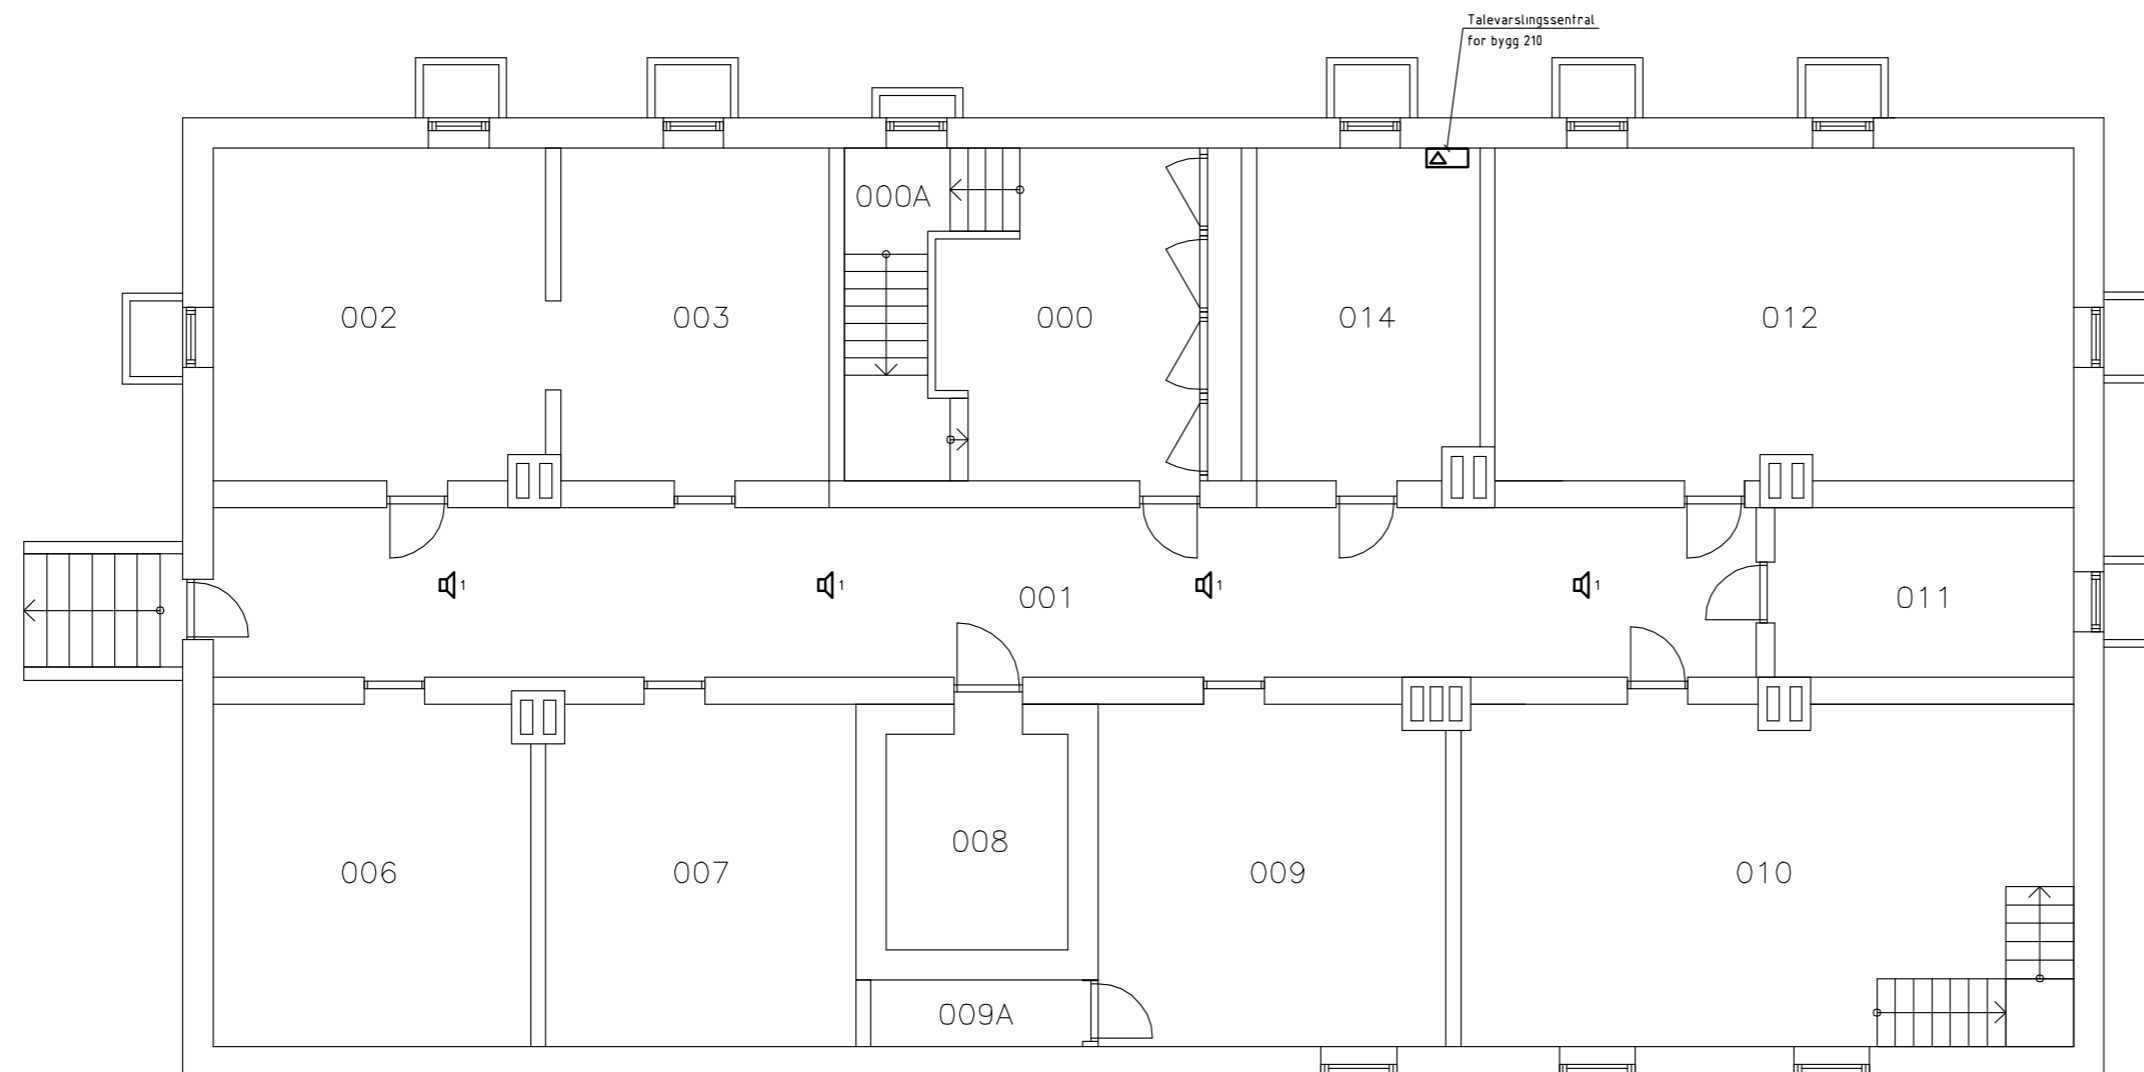

TEGN. NR.:
E.554.210.U

TILBUDSTEGNING


REV.	REVISJONEN GJELDER	TEGN.	KTR.	DATO
ANLEGG:	FFI BYGG 210 PLAN KJELLER TALEVARSLING			
TEGN:	RKE	KTR:	AØS	DATO: 24.08.12
MÅLESTOKK:	1:100			
TEGN. NR.:	E.554.210.U			
PROSJEKTNR.	13290			REV.

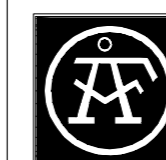

AF Norge AS
RÅDGIVENDE INGENIØRER
VVS, elektro, energi, inneklima, brann, PA
Haslevangen 15 - Pb.498 Økern - 0512 OSLO
Telefon: +47 24 10 10 10 - Fax: +47 24 10 10 11
www.afconsult.com - info.no@afconsult.com

PROSJEKTNR. 13290

REV.

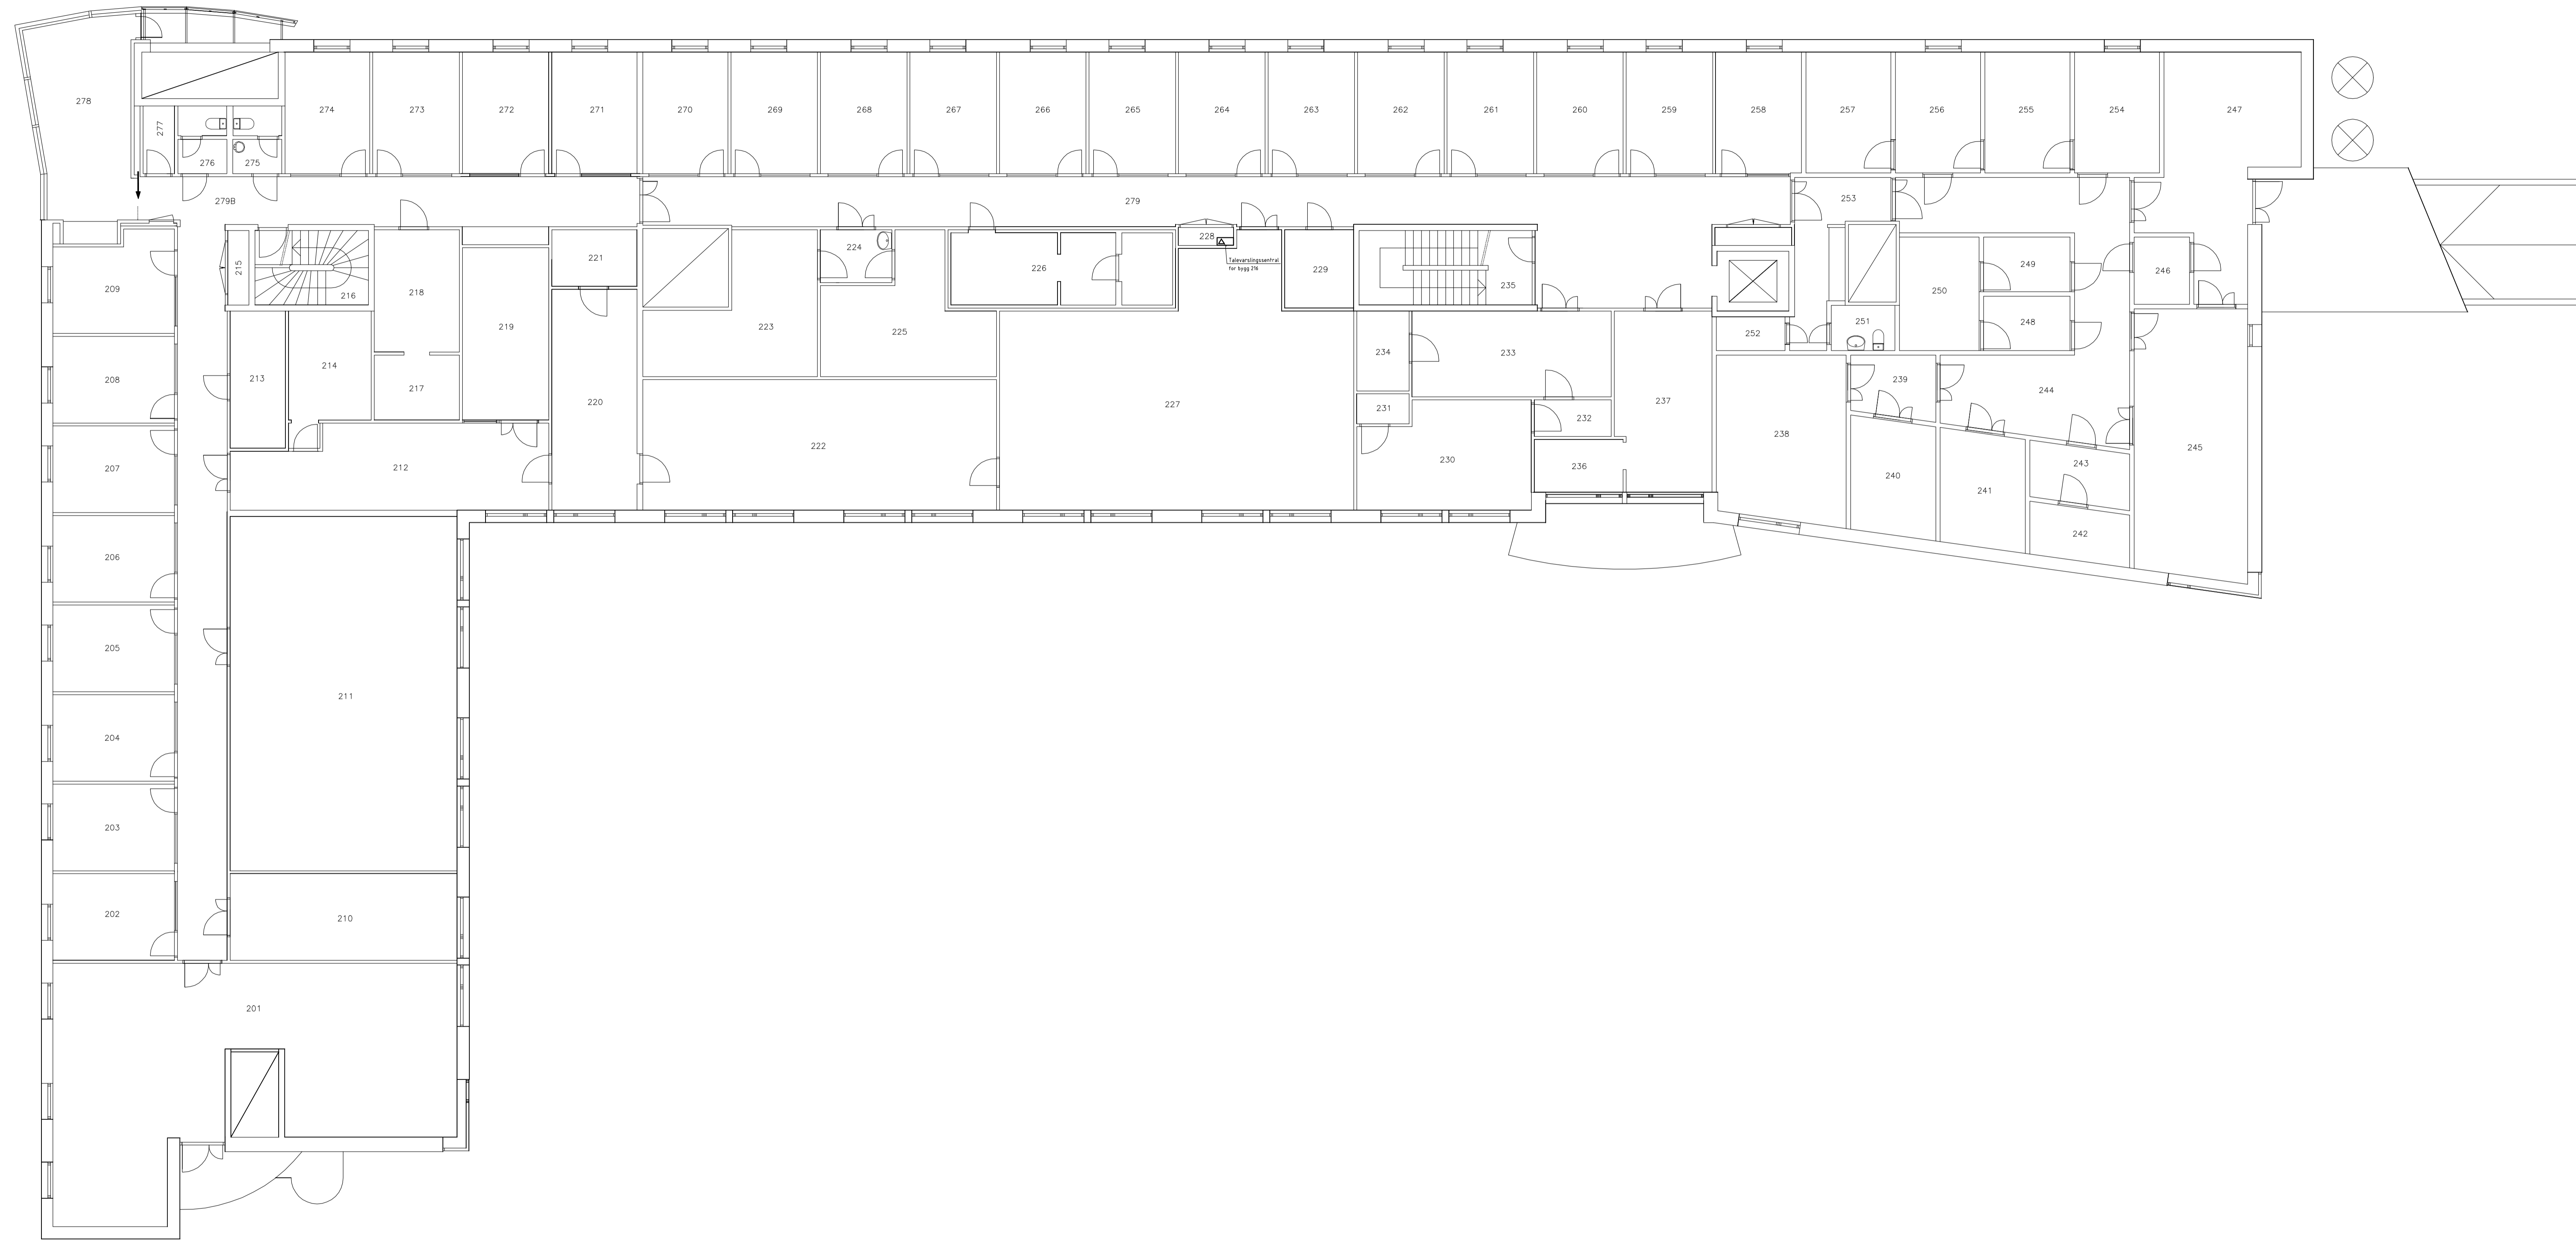

TEGN NR:
E.554.216.2


FORELØPIG

REV	REVISJONEN GJELDER	TEGN	KTR	DATO
ANLEGG				
FFI BYGG 216 PLAN 2 TALEVARSLING				
TEGN	RKE	KTR	AØS	DATO
				02.03.10
				MÅLESTOKK: 1:100
				TEGN NR:
				E.554.216.2
				PROSJEKTNR: 13290
				REV.



AF Norge AS
 RÅDGIVENDE INGENIØRER
 VVS, elektro, energi, inneløst, bron, PA
 Høstvegen 15 - Pb.498 Ørum - 0512 ØSLO
 Telefon: +47 24 10 10 10 - Fax: +47 24 10 10 11
 www.afnorge.no - info.norge@afnorge.no

PROSJEKTNR: 13290

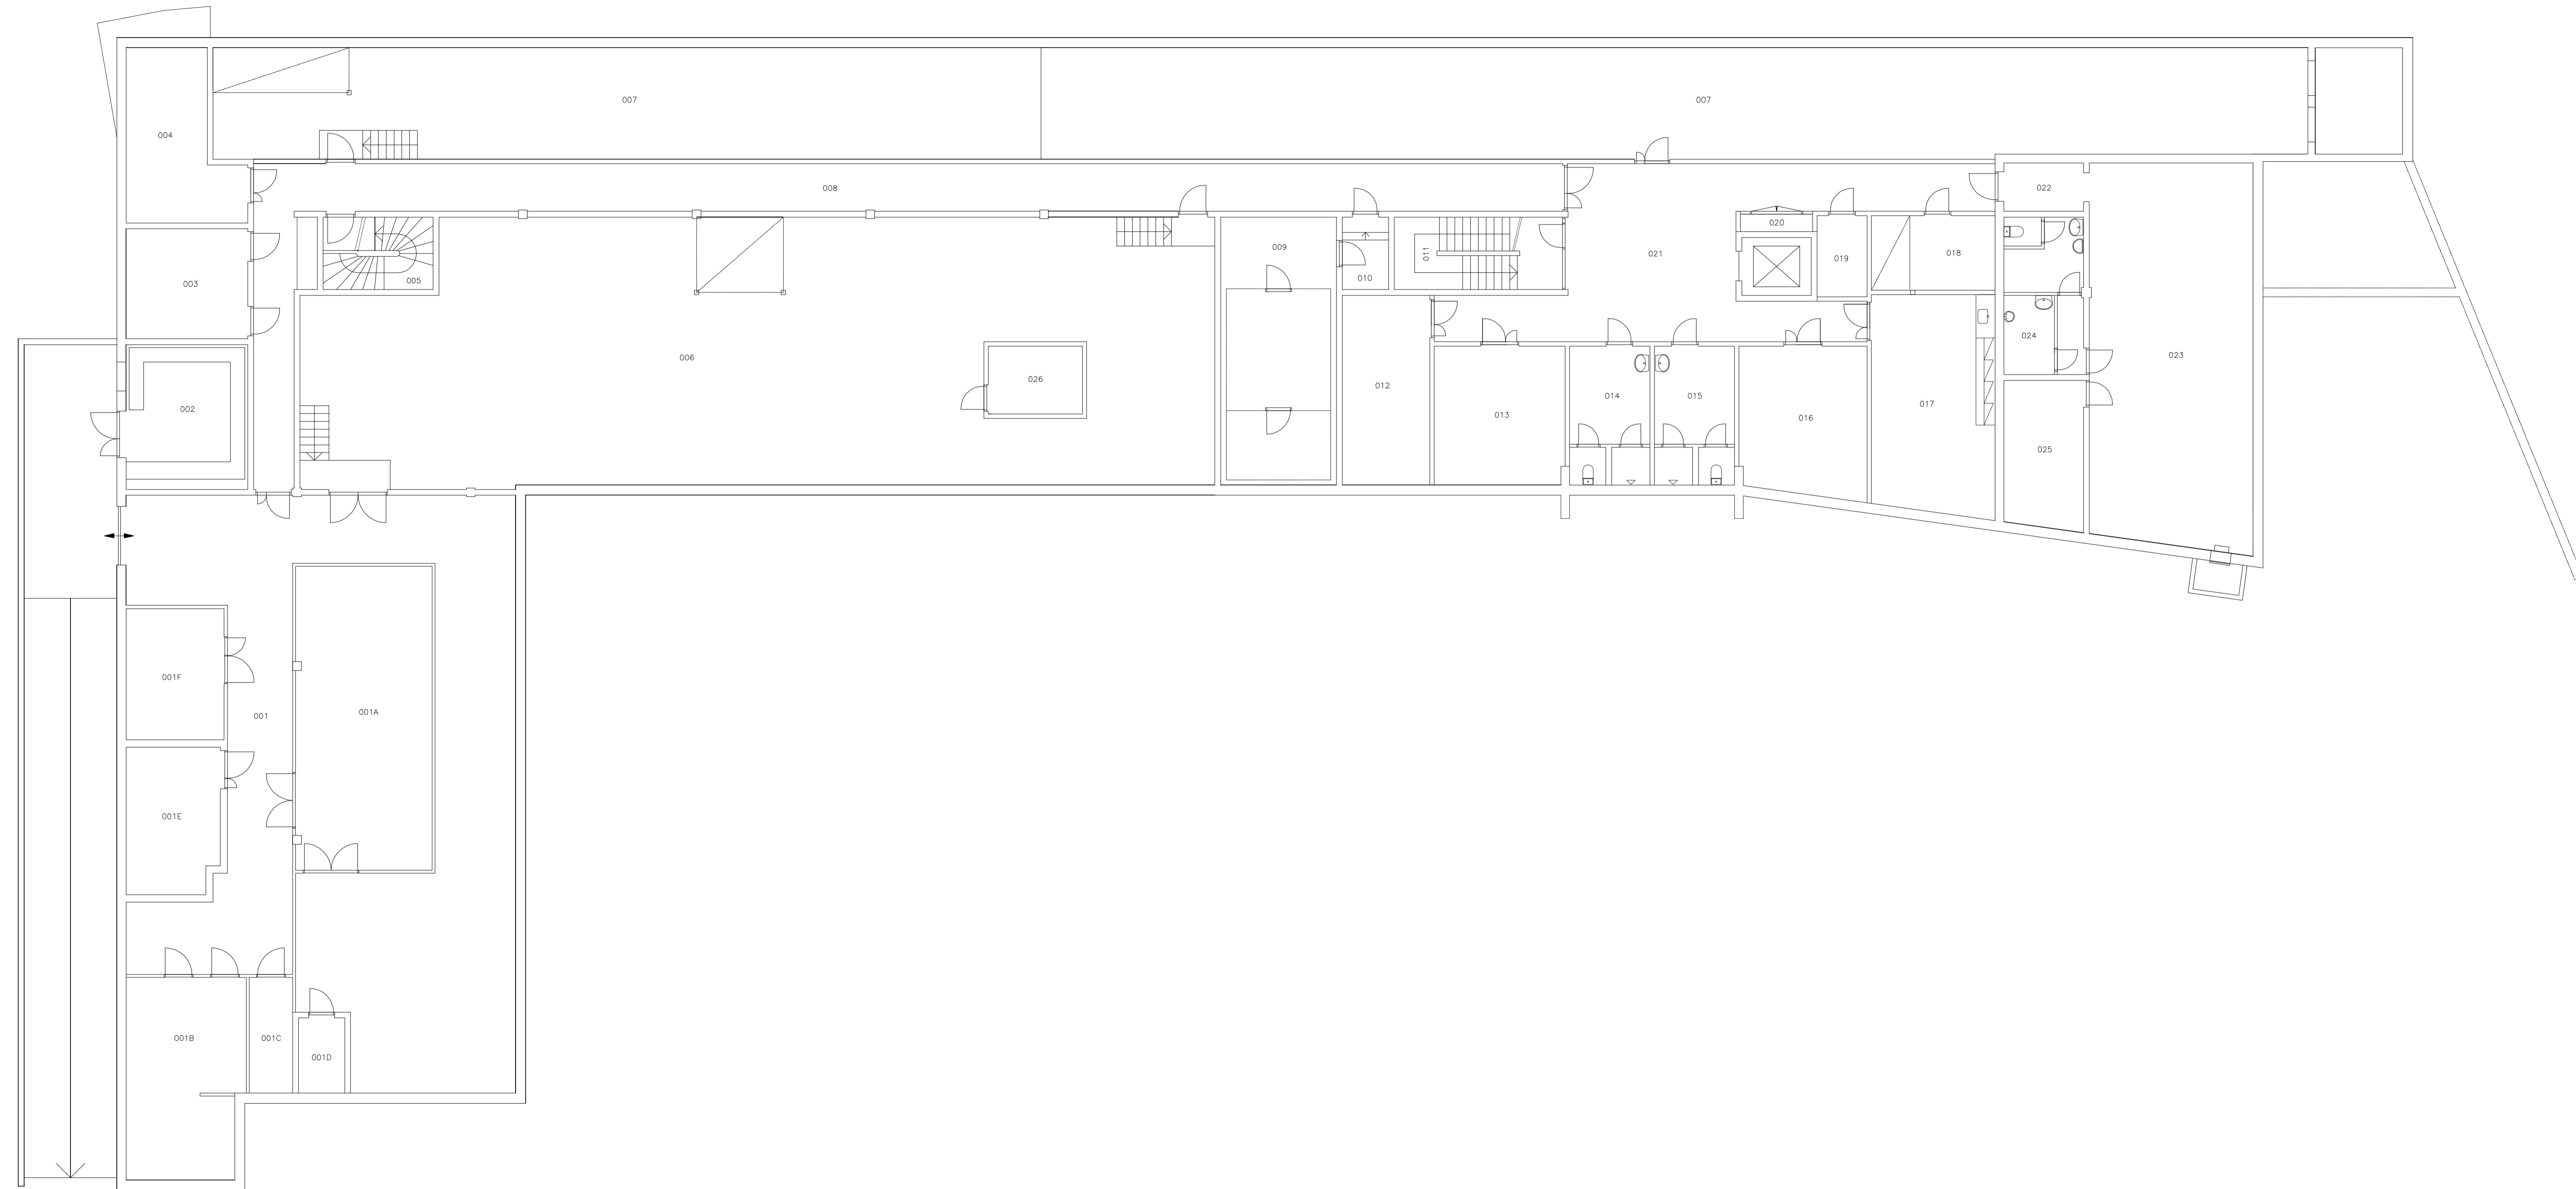


TEGN NR:
E.554.216.U

FORELØPIG


REV	REVISJONEN GJELDER	TEGN	KTR	DATE
ANLEGG	FFI BYGG 216 PLAN KJELLER TALEVARSLING			
TEGN:	RKE	KTR:	AØS	DATE: 02.03.10
MÅLESTOKK:	1:100			
TEGN NR:	E.554.216.U			
PROSJEKTNR:	13290	REV:		



**BYGNING 236
1.ETG**

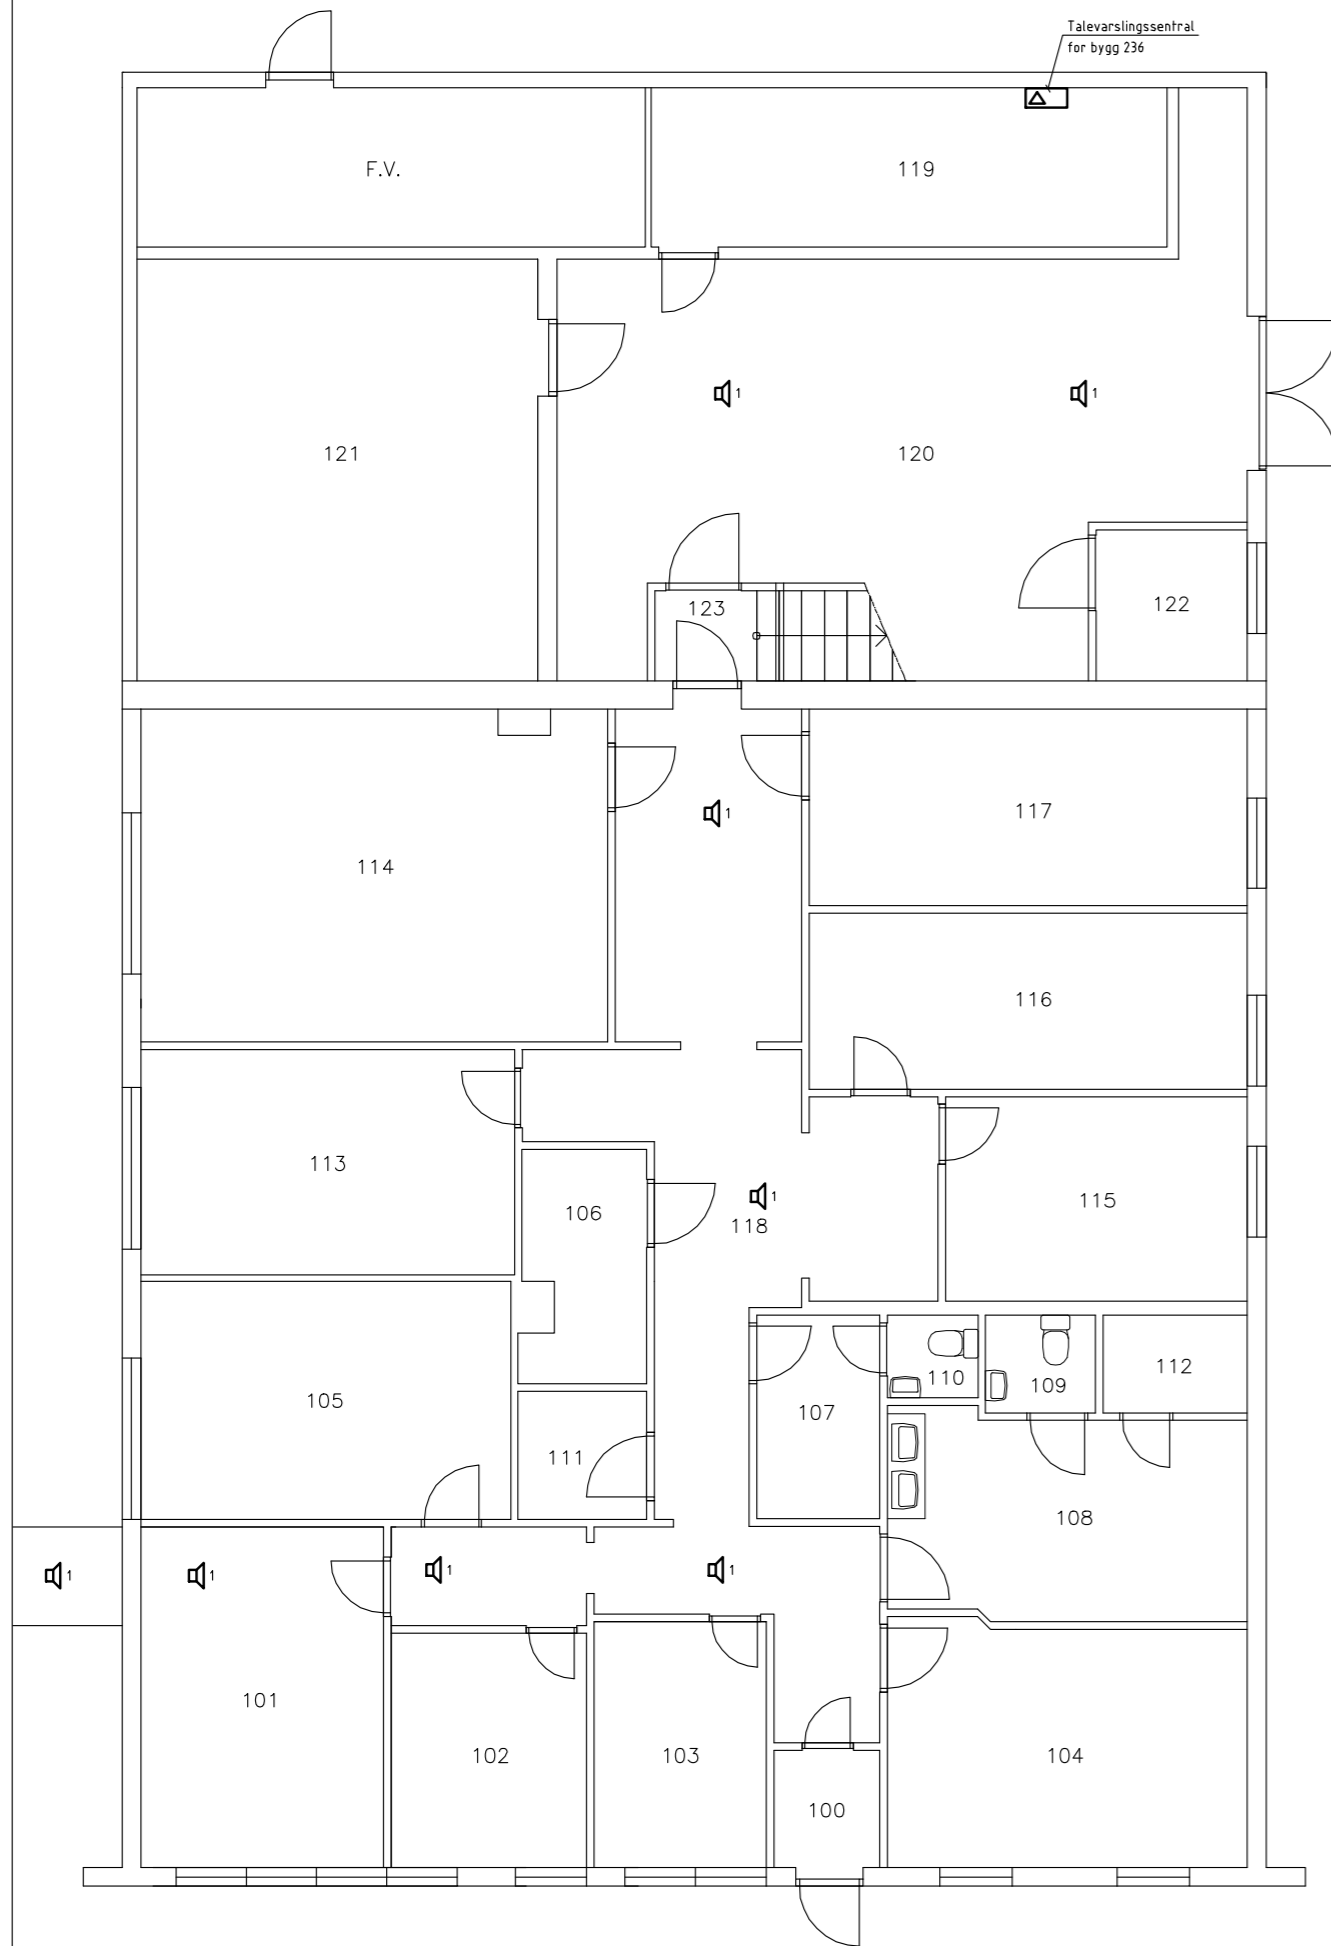


**BYGNING 236
2.ETG**

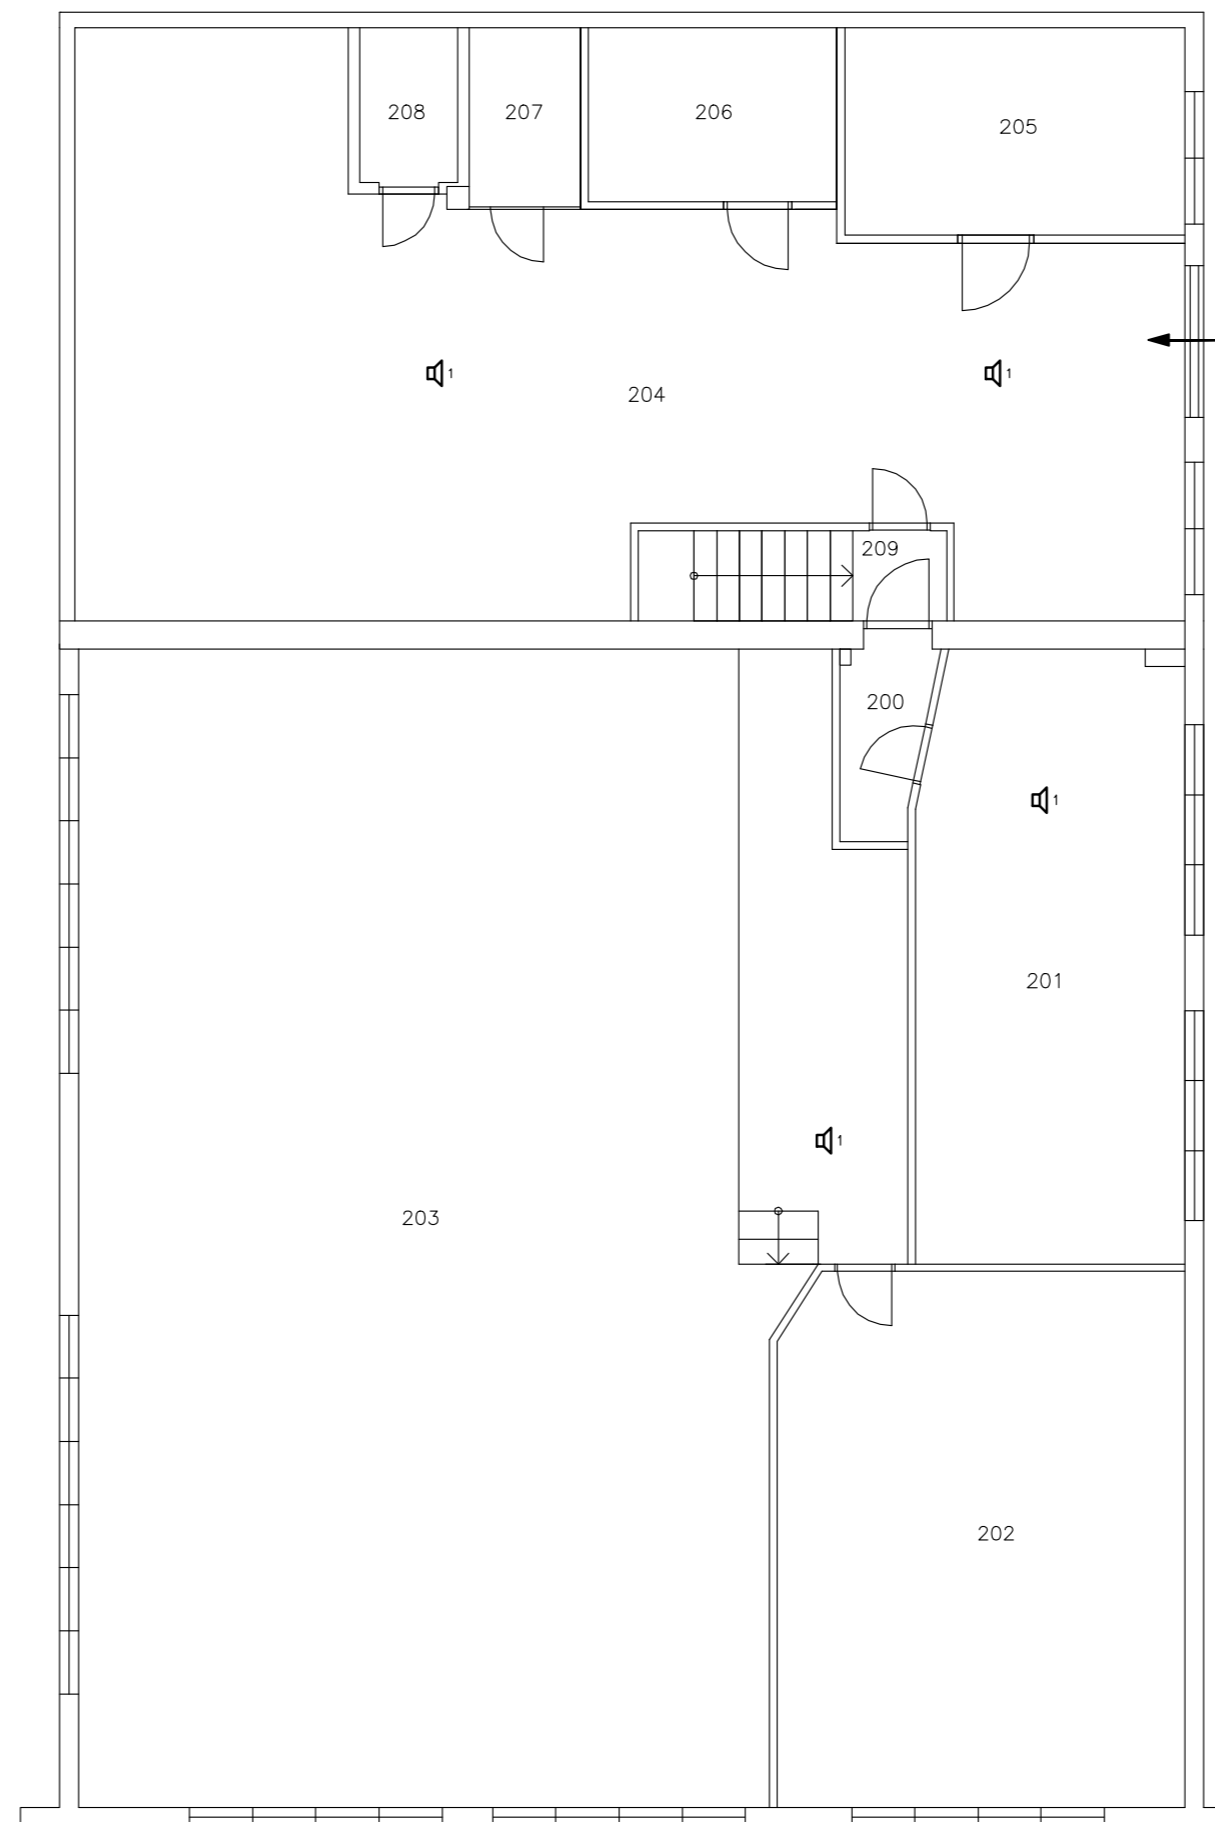


TEGN. NR.:
E.554.236.1-2

TILBUDSTEGNING

REV.	REVISJONEN GJELDER	TEGN.	KTR.	DATO
ANLEGG:	FFI BYGG 236 PLAN 1 OG 2 TALEVARSLING			
TEGN:	RKE	KTR:	AØS	DATO: 24.08.12
MÅLESTOKK:	1:100			
 AF Norge AS RÅDGIVENDE INGENIØRER WS, elektro, energi, inneklima, brann, PA Haslevangen 15 - Pb.498 Økern - 0512 OSLO Telefon: +47 24 10 10 10 - Fax: +47 24 10 10 11 www.afconsult.com - info.no@afconsult.com		TEGN. NR.: E.554.236.1-2		PROSJEKTNR. 13290
				REV.


BYGNING 237 1.ETG

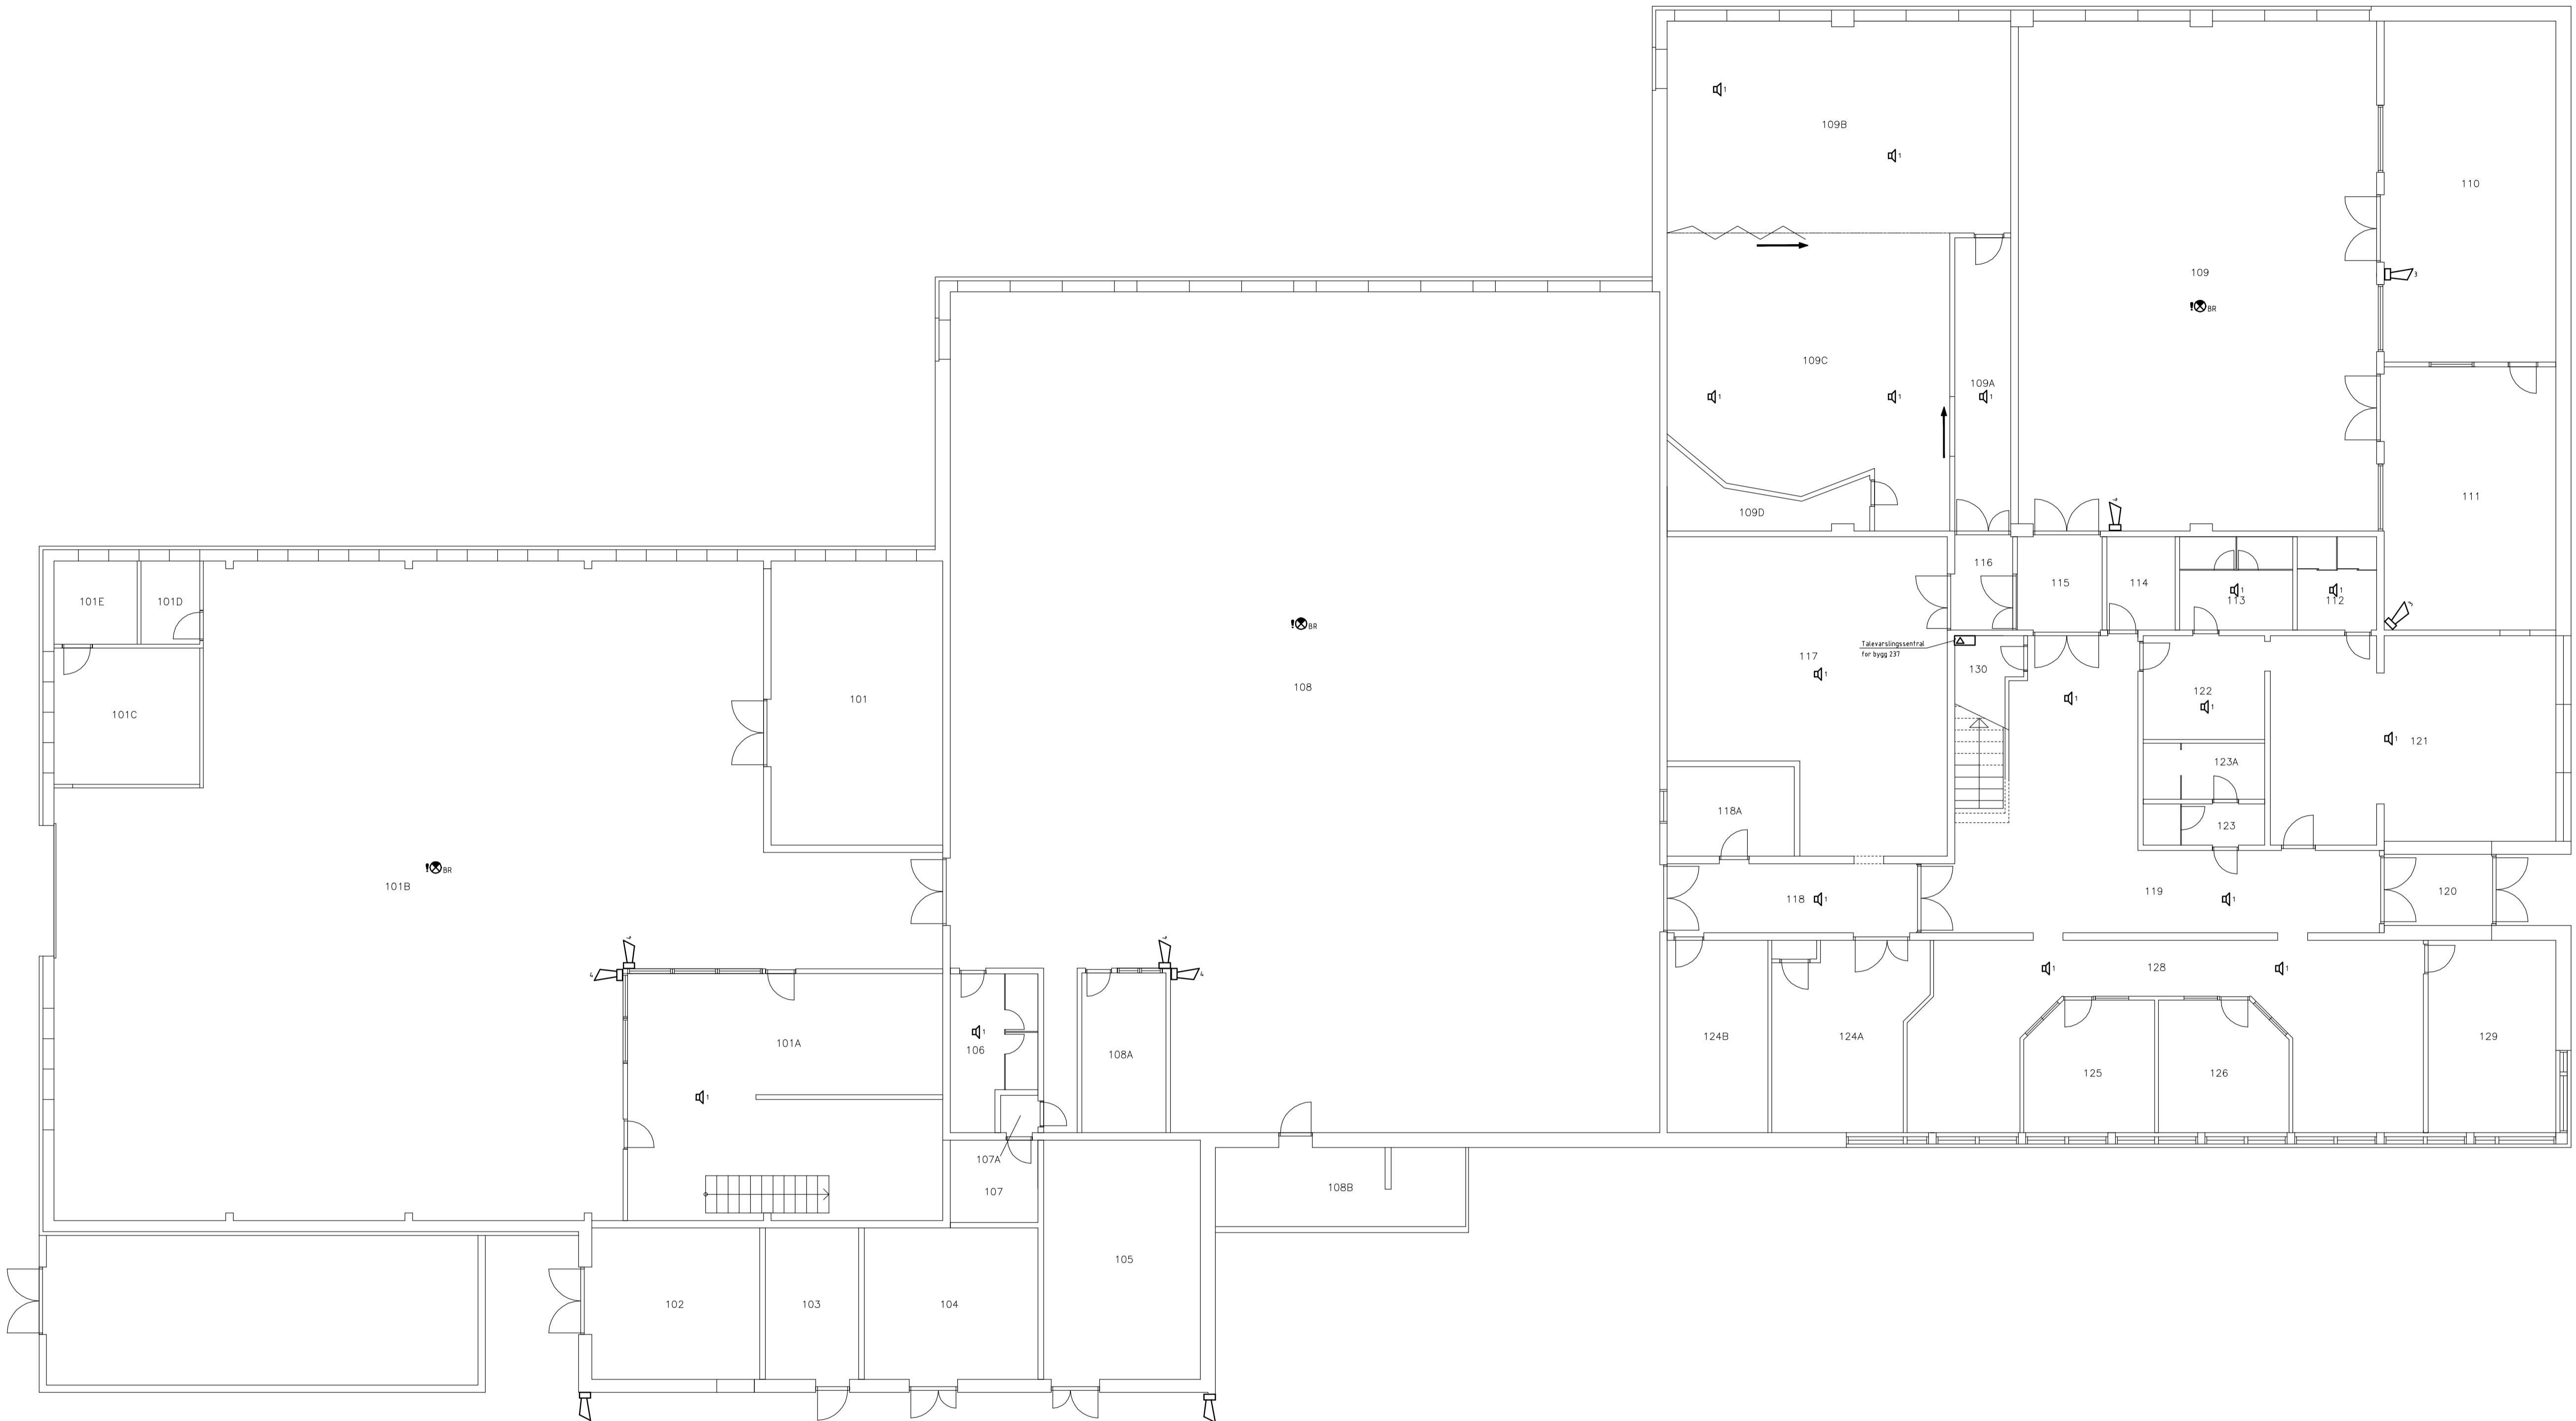

TEGN NR:
E.554.237.1

TILBUDSTEGNING


REV.	REVISJONEN GJELDER	TEGN	KTR	DATO
ANLEGG:	FFI BYGG 237 PLAN 1 TALEVARSLING			
TEGN:	RKE	KTR:	AØS	DATO: 24.08.12
MÅLESTOKK:	1:100			
TEGN NR.:	E.554.237.1			
PROSJEKTNR.	13290			REV.

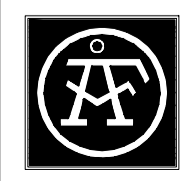

AF Norge AS
RÅDGIVENDE INGENIØRER
WS, elektro, energi, innelima, brann, PA
Hoslevangen 15 - Pb.498 Økern - 0512 OSLO
Telefon: +47 24 10 10 10 - Fax: +47 24 10 10 11
www.afconsult.com - info.no@afconsult.com

BYGNING 237

2.ETG

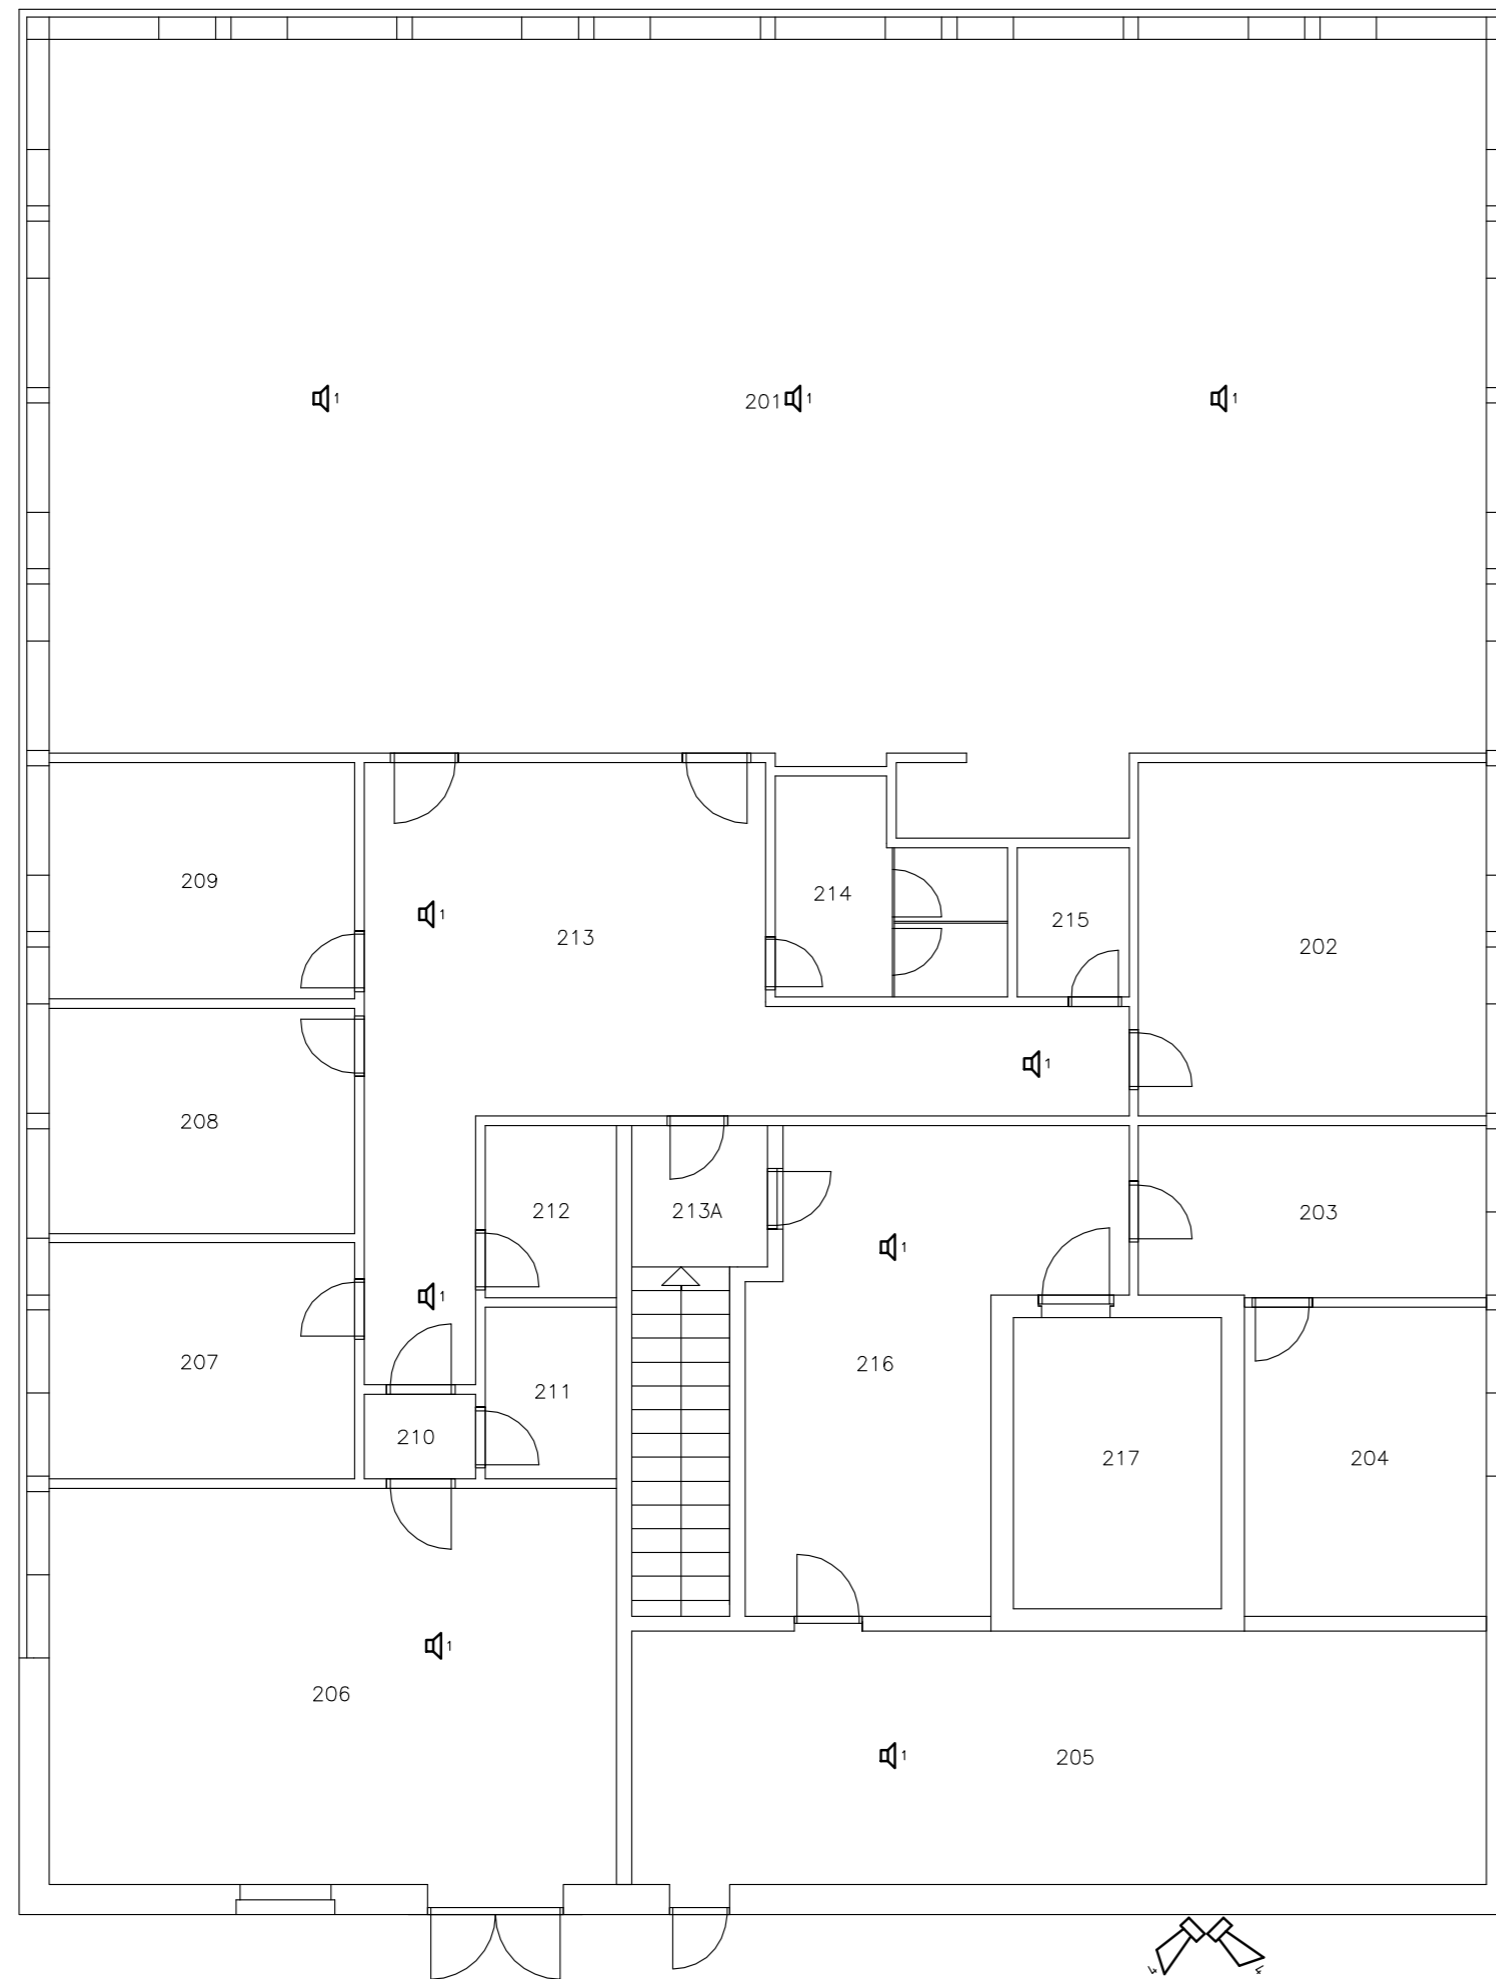

TEGN. NR.:

E.554.237.2

TILBUDSTEGNING

REV.	REVISJONEN GJELDER	TEGN.	KTR.	DATO
ANLEGG:	FFI BYGG 237 PLAN 2 TALEVARSLING			
TEGN:	RKE	KTR:	AØS	DATO: 24.08.12
MÅLESTOKK:	1:100			
TEGN. NR.:	E.554.237.2			
PROSJEKTNR.	13290			REV.



AF Norge AS
RÅDGIVENDE INGENIØRER
VVS, elektro, energi, inneklima, brann, PA
Haslevangen 15 - Pb.498 Økern - 0512 OSLO
Telefon: +47 24 10 10 10 - Fax: +47 24 10 10 11
www.afconsult.com - info.no@afconsult.com

TEGN. NR.:

E.554.237.2

PROSJEKTNR. 13290

REV.

