



NORDFLØY: Hydrologi (1+3etg)	
TEAM:	49
KONTOR:	16
ØSTFLØY: Varsling og beredskap	
TEAM:	14
SYDFLØY: Skred- og vassdrag	
TEAM:	18
KONTOR:	2
TOTALT:	99
STILLEROM:	12

ANTALL ARBEIDSPASSER:	
TEAM:	81
KONTOR:	18
TOTALT:	99
STILLEROM:	12

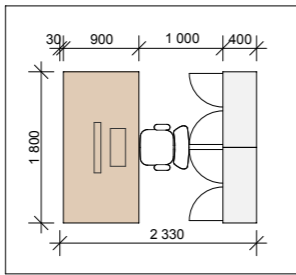

ARBEIDSPASSER MODUL

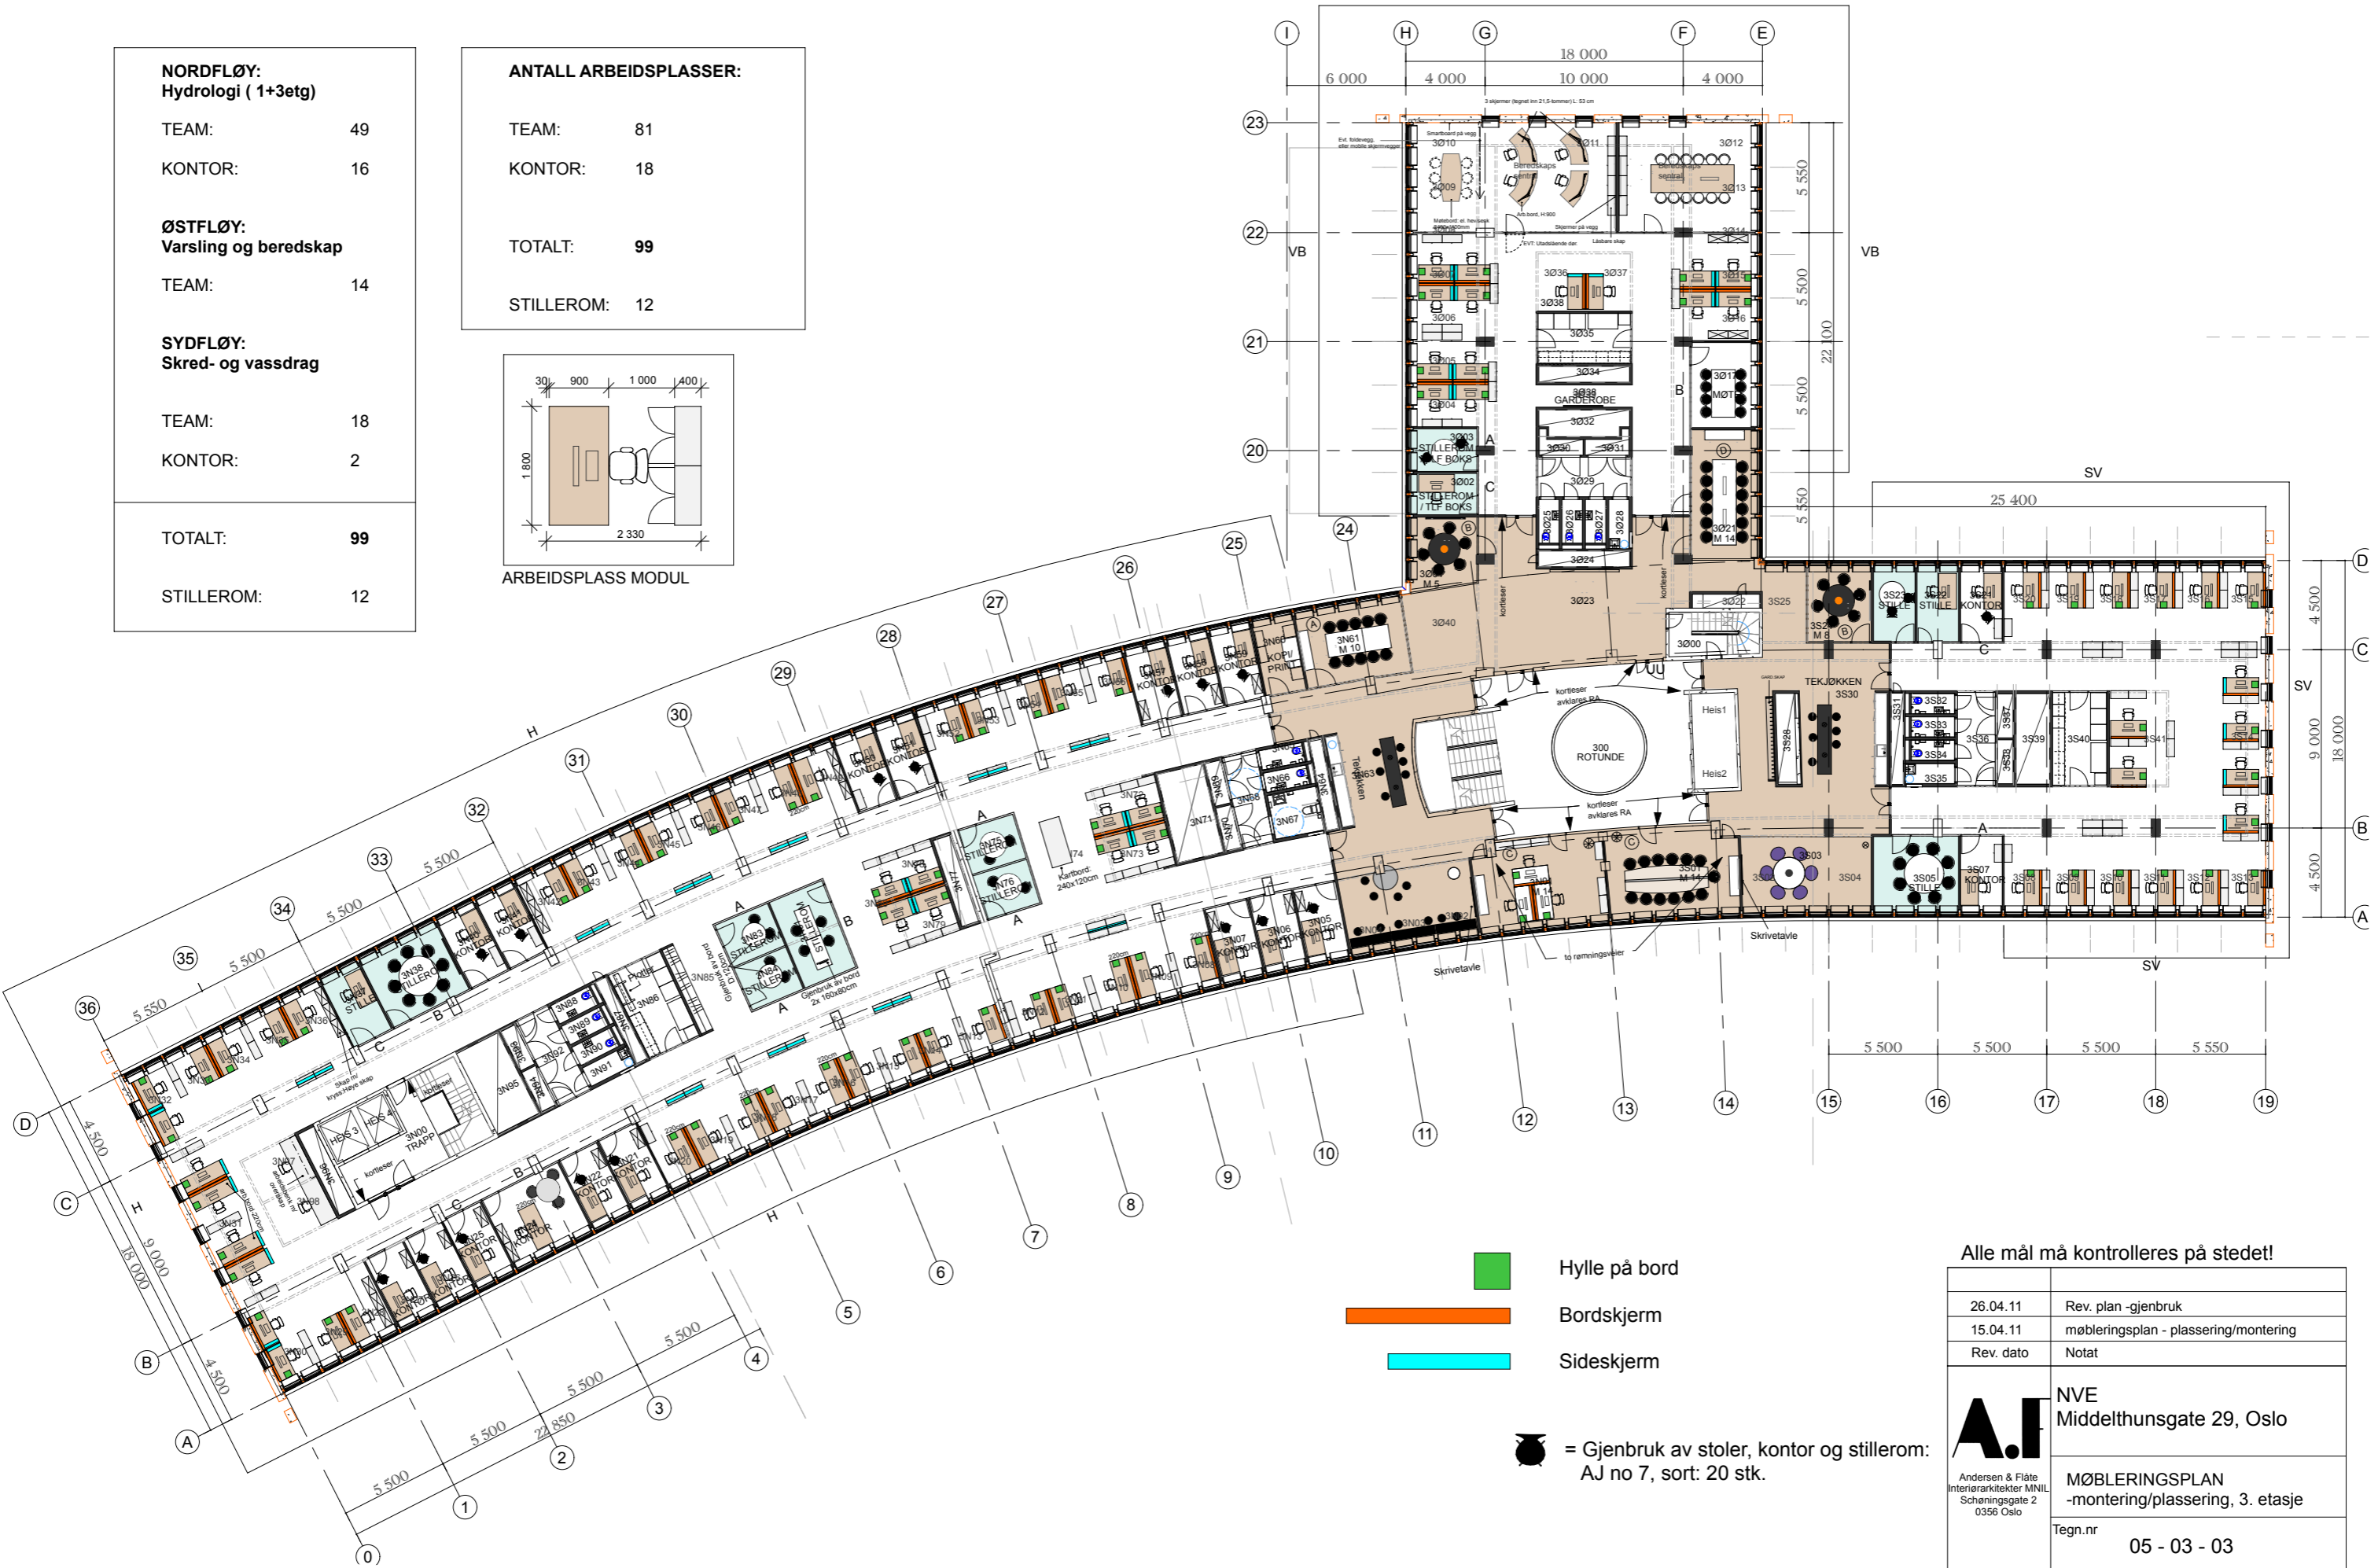

- Hylle på bord
- Bordskjerm
- Sideskjerm

= Gjenbruk av stoler, kontor og stillerom: AJ no 7, sort: 20 stk.

Alle mål må kontrolleres på stedet!

26.04.11	Rev. plan - gjenbruk	
15.04.11	møbleringsplan - plassering/montering	
Rev. dato	Notat	
NVE Middelthunsgate 29, Oslo		
MØBLERINGSPLAN -montering/plassering, 3. etasje		
Tegn.nr 05 - 03 - 03		
Dato	Målestokk	Sign.
15.04.11	(1:300/A3)	arf/ml