



AVDELING: ENERGI (6+7 etg)	
TEAM:	10
KONTOR:	1
TOTALT:	11
STILLEROM:	1

ANTALL ARBEIDSPLASER:	
TEAM:	10
KONTOR:	1
TOTALT:	11
STILLEROM:	1

 

ARBEIDSPASS MODUL

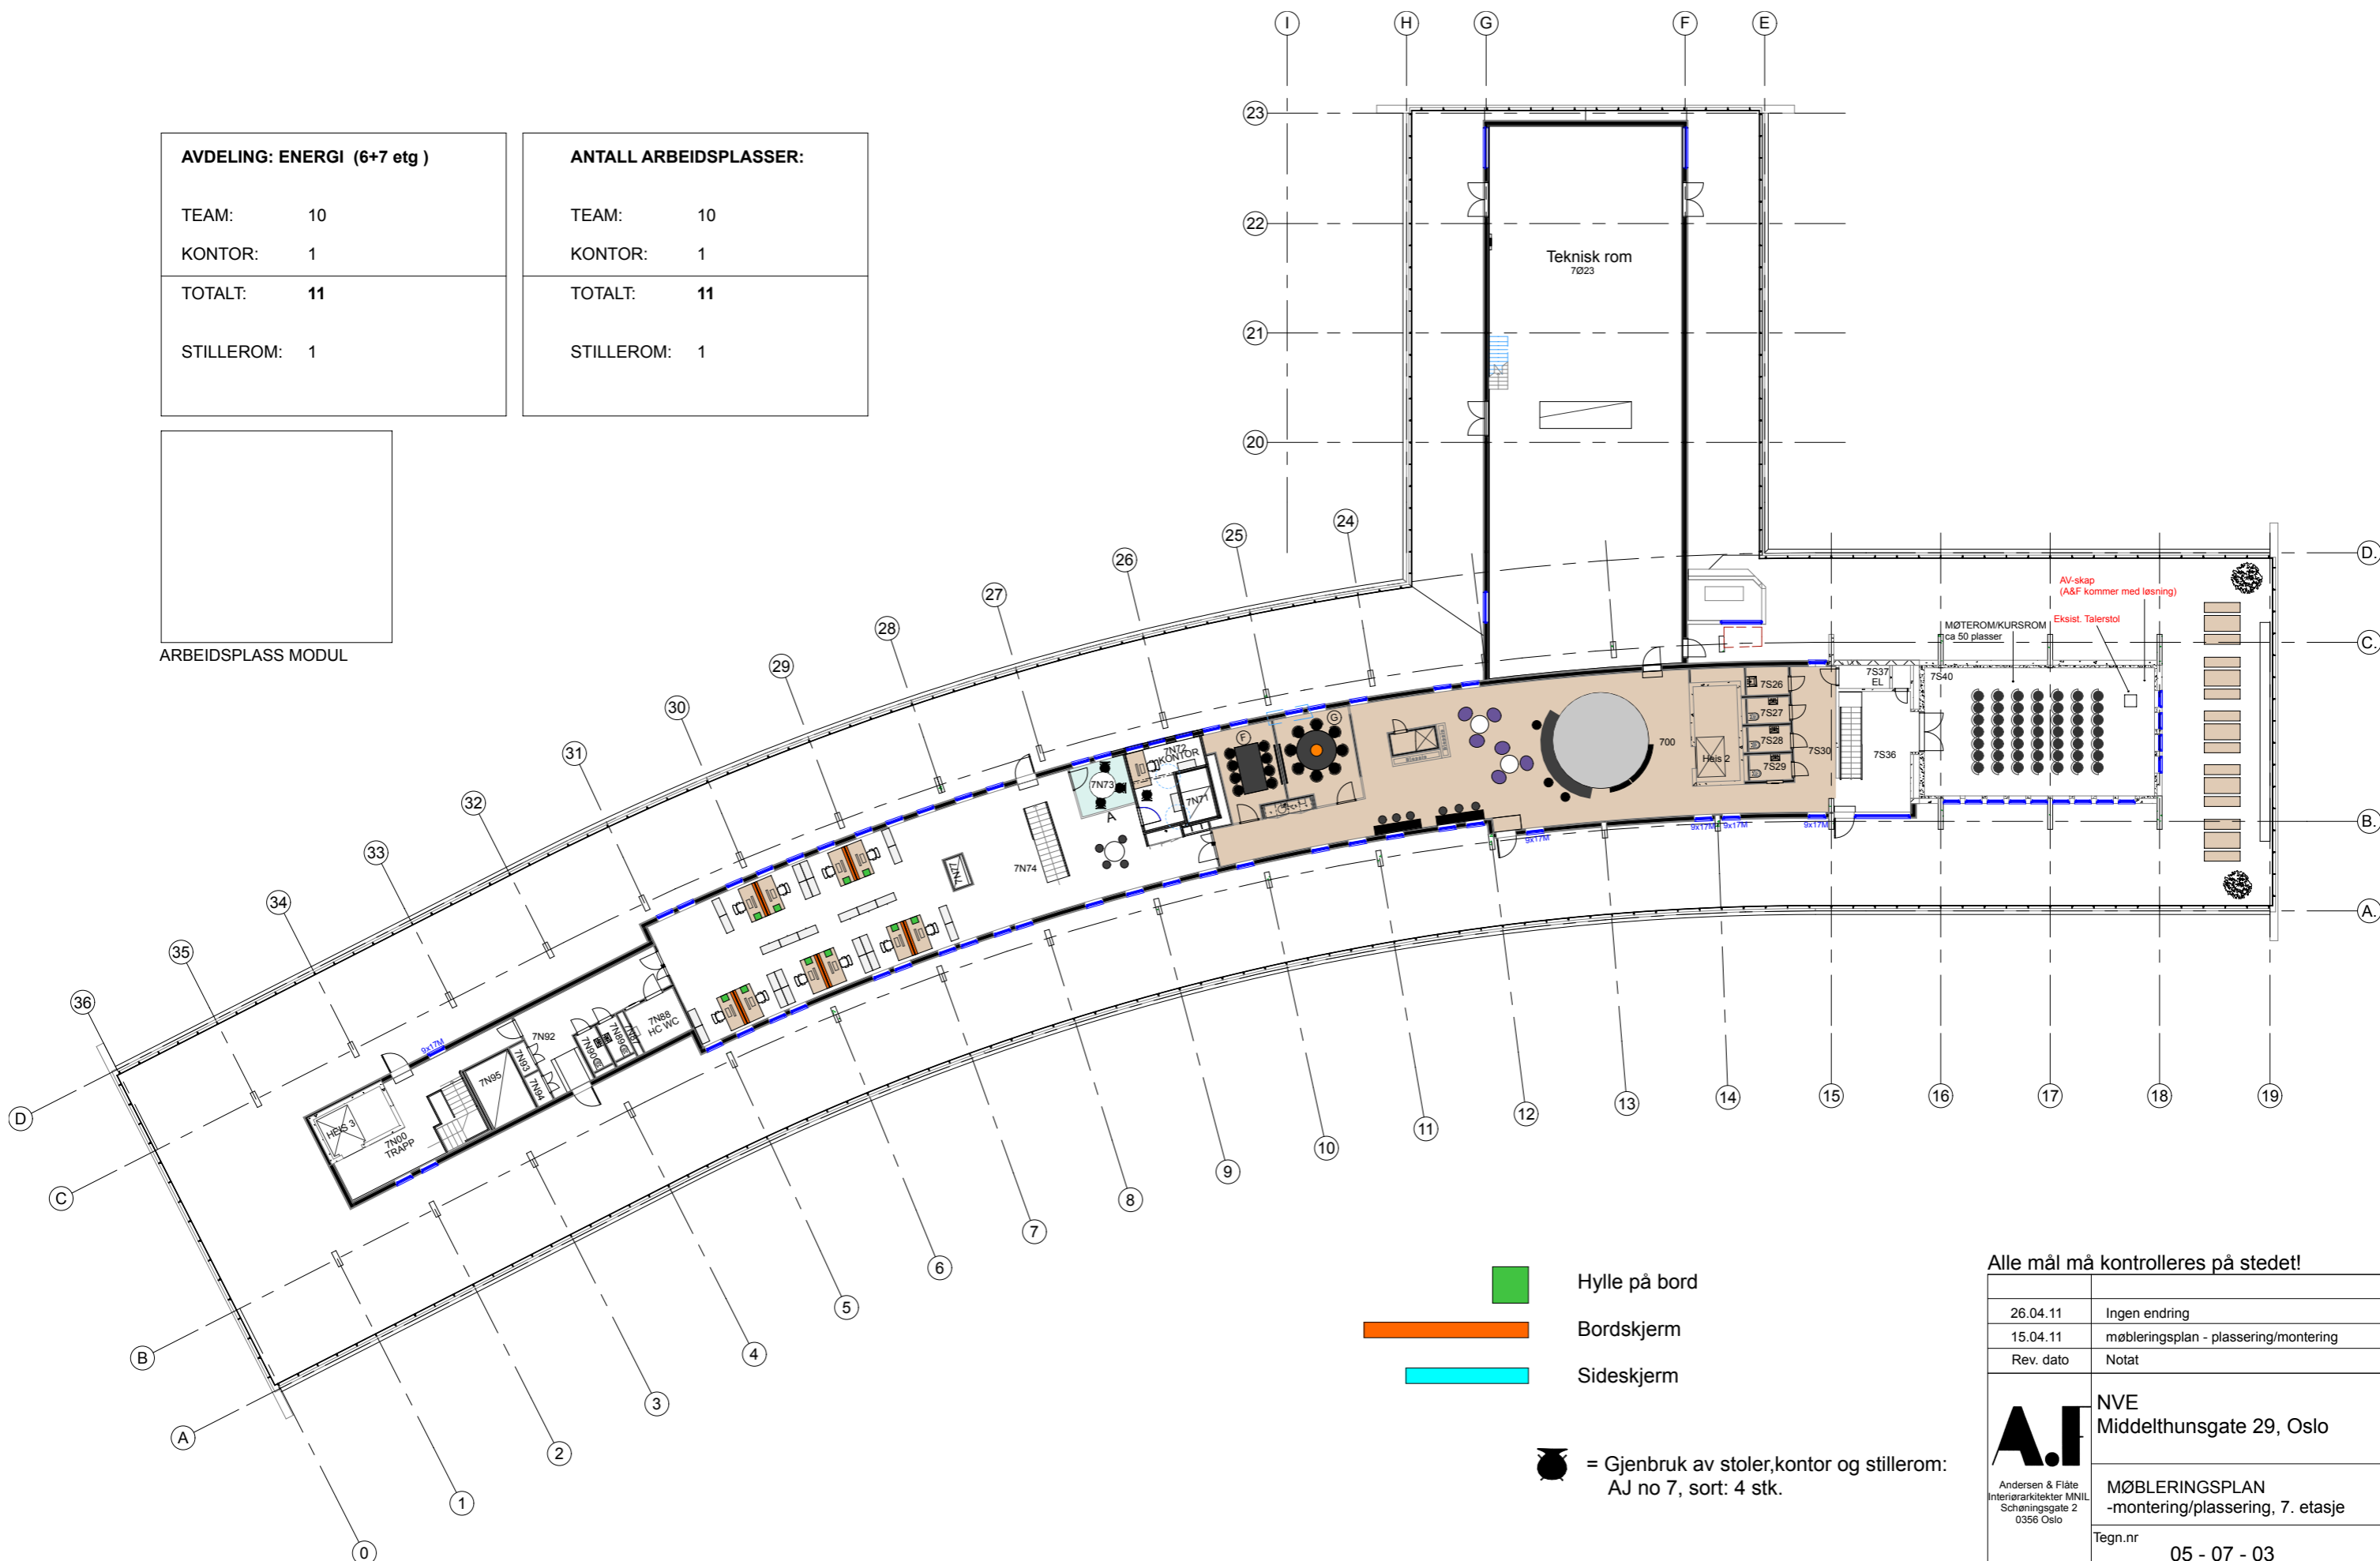

Alle mål må kontrolleres på stedet!

26.04.11	Ingen endring	
15.04.11	møbleringsplan - plassering/montering	
Rev. dato	Notat	
	NVE Middelthunsgate 29, Oslo	
	MØBLERINGSPLAN -montering/plassering, 7. etasje	
Tegn.nr	05 - 07 - 03	
Dato	Målestokk	Sign.
15.04.11	(1:300/A3)	arf/ml