



EVT. FIBERDUK KL 3
(avtales med byggherren)

OVERBYGNING FORTAU MED ASFALTDEKKE
1:10

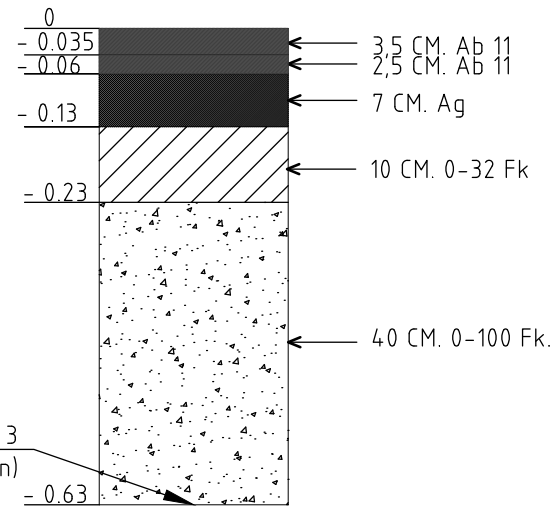


EVT. FIBERDUK KL 3
(avtales med byggherren)

OVERBYGNING GATE MED ASFALTDEKKE
TOLLEF KILDES GATE (sør for Torggata)
OG FV 215
1:10

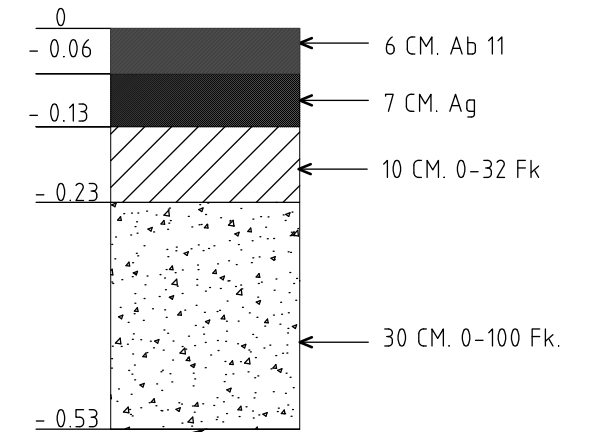


EVT. FIBERDUK KL 3
(avtales med byggherren)

OVERBYGNING GATE MED ASFALTDEKKE
ØVRIGE GATER
1:10

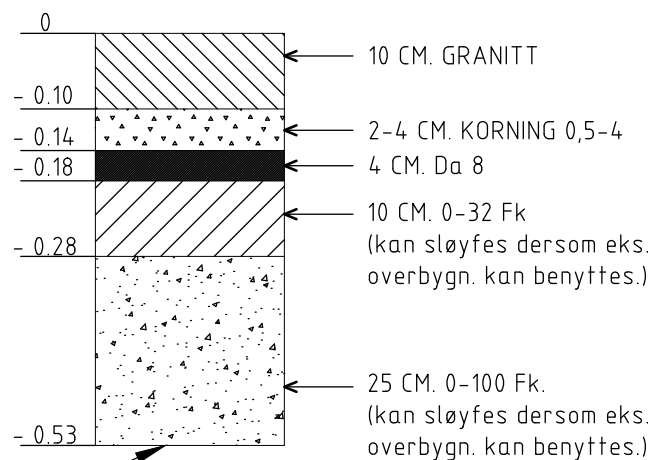

EVT. FIBERDUK KL 3
(avtales med byggherren)

OVERBYGNING FORTAU
MED NATURSTEINSBELEGG
1:10

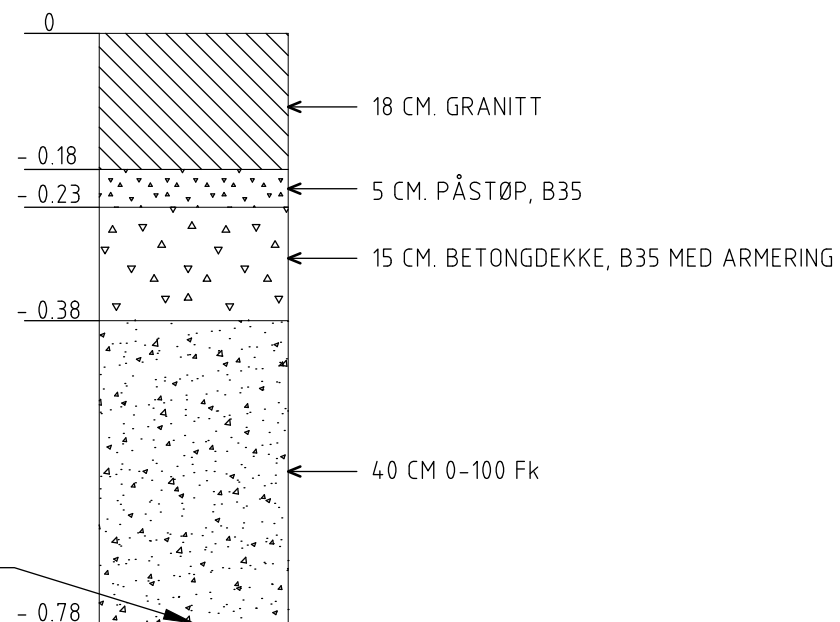

EVT. FIBERDUK KL 3
(avtales med byggherren)

OVERBYGNING KJØREAREAL
MED NATURSTEINSBELEGG
1:10

Tegningsnummer	Revisjon
170	F04

F04	2013-01-24	For anskaffelse	ArD	ERo	ArD
F03	2012-05-21	For anskaffelse	ArD	ERo	ArD
B02	2012-04-20	For info/kommentar hos eksterne parter	ArD	MaTor	ArD
A01	2012-04-17	For intern bruk hos utgivende part	ArD	MaTor	ArD
Revisjon	Dato	Beskrivelse	Utarbeidet	Fagkontroll	Godkjent

Dette dokumentet er utarbeidet av Norconsult AS som del av det oppdraget som fremgår nedenfor. Opphavsretten tilhører Norconsult AS. Dokumentet må bare benyttes til det formål som oppdragsavtalen beskriver, og må ikke kopieres eller gjøres tilgjengelig på annen måte eller i større utstrekning enn formålet tilsier.

ÅMOT KOMMUNE Målestokk: Igjelder for A1 format!
1:10

SENTRUMSUTVIKLING RENA
Detaljfase
Overbygning

Norconsult	Oppdragsnummer	Tegningsnummer	Revisjon
	5112595	170	F04