


"N:\S1125\S112595\DAK\Felles\Entreprisegrensar_KABELANLEGG.dwg - ATTon - Plottet: 2013-01-22, 11:11:11 - XREF = Rammer_A1, D-tema, NO_grunntid_Rena_sor_Rena_torg_Kart_samle_xref_Rena_sentrum"

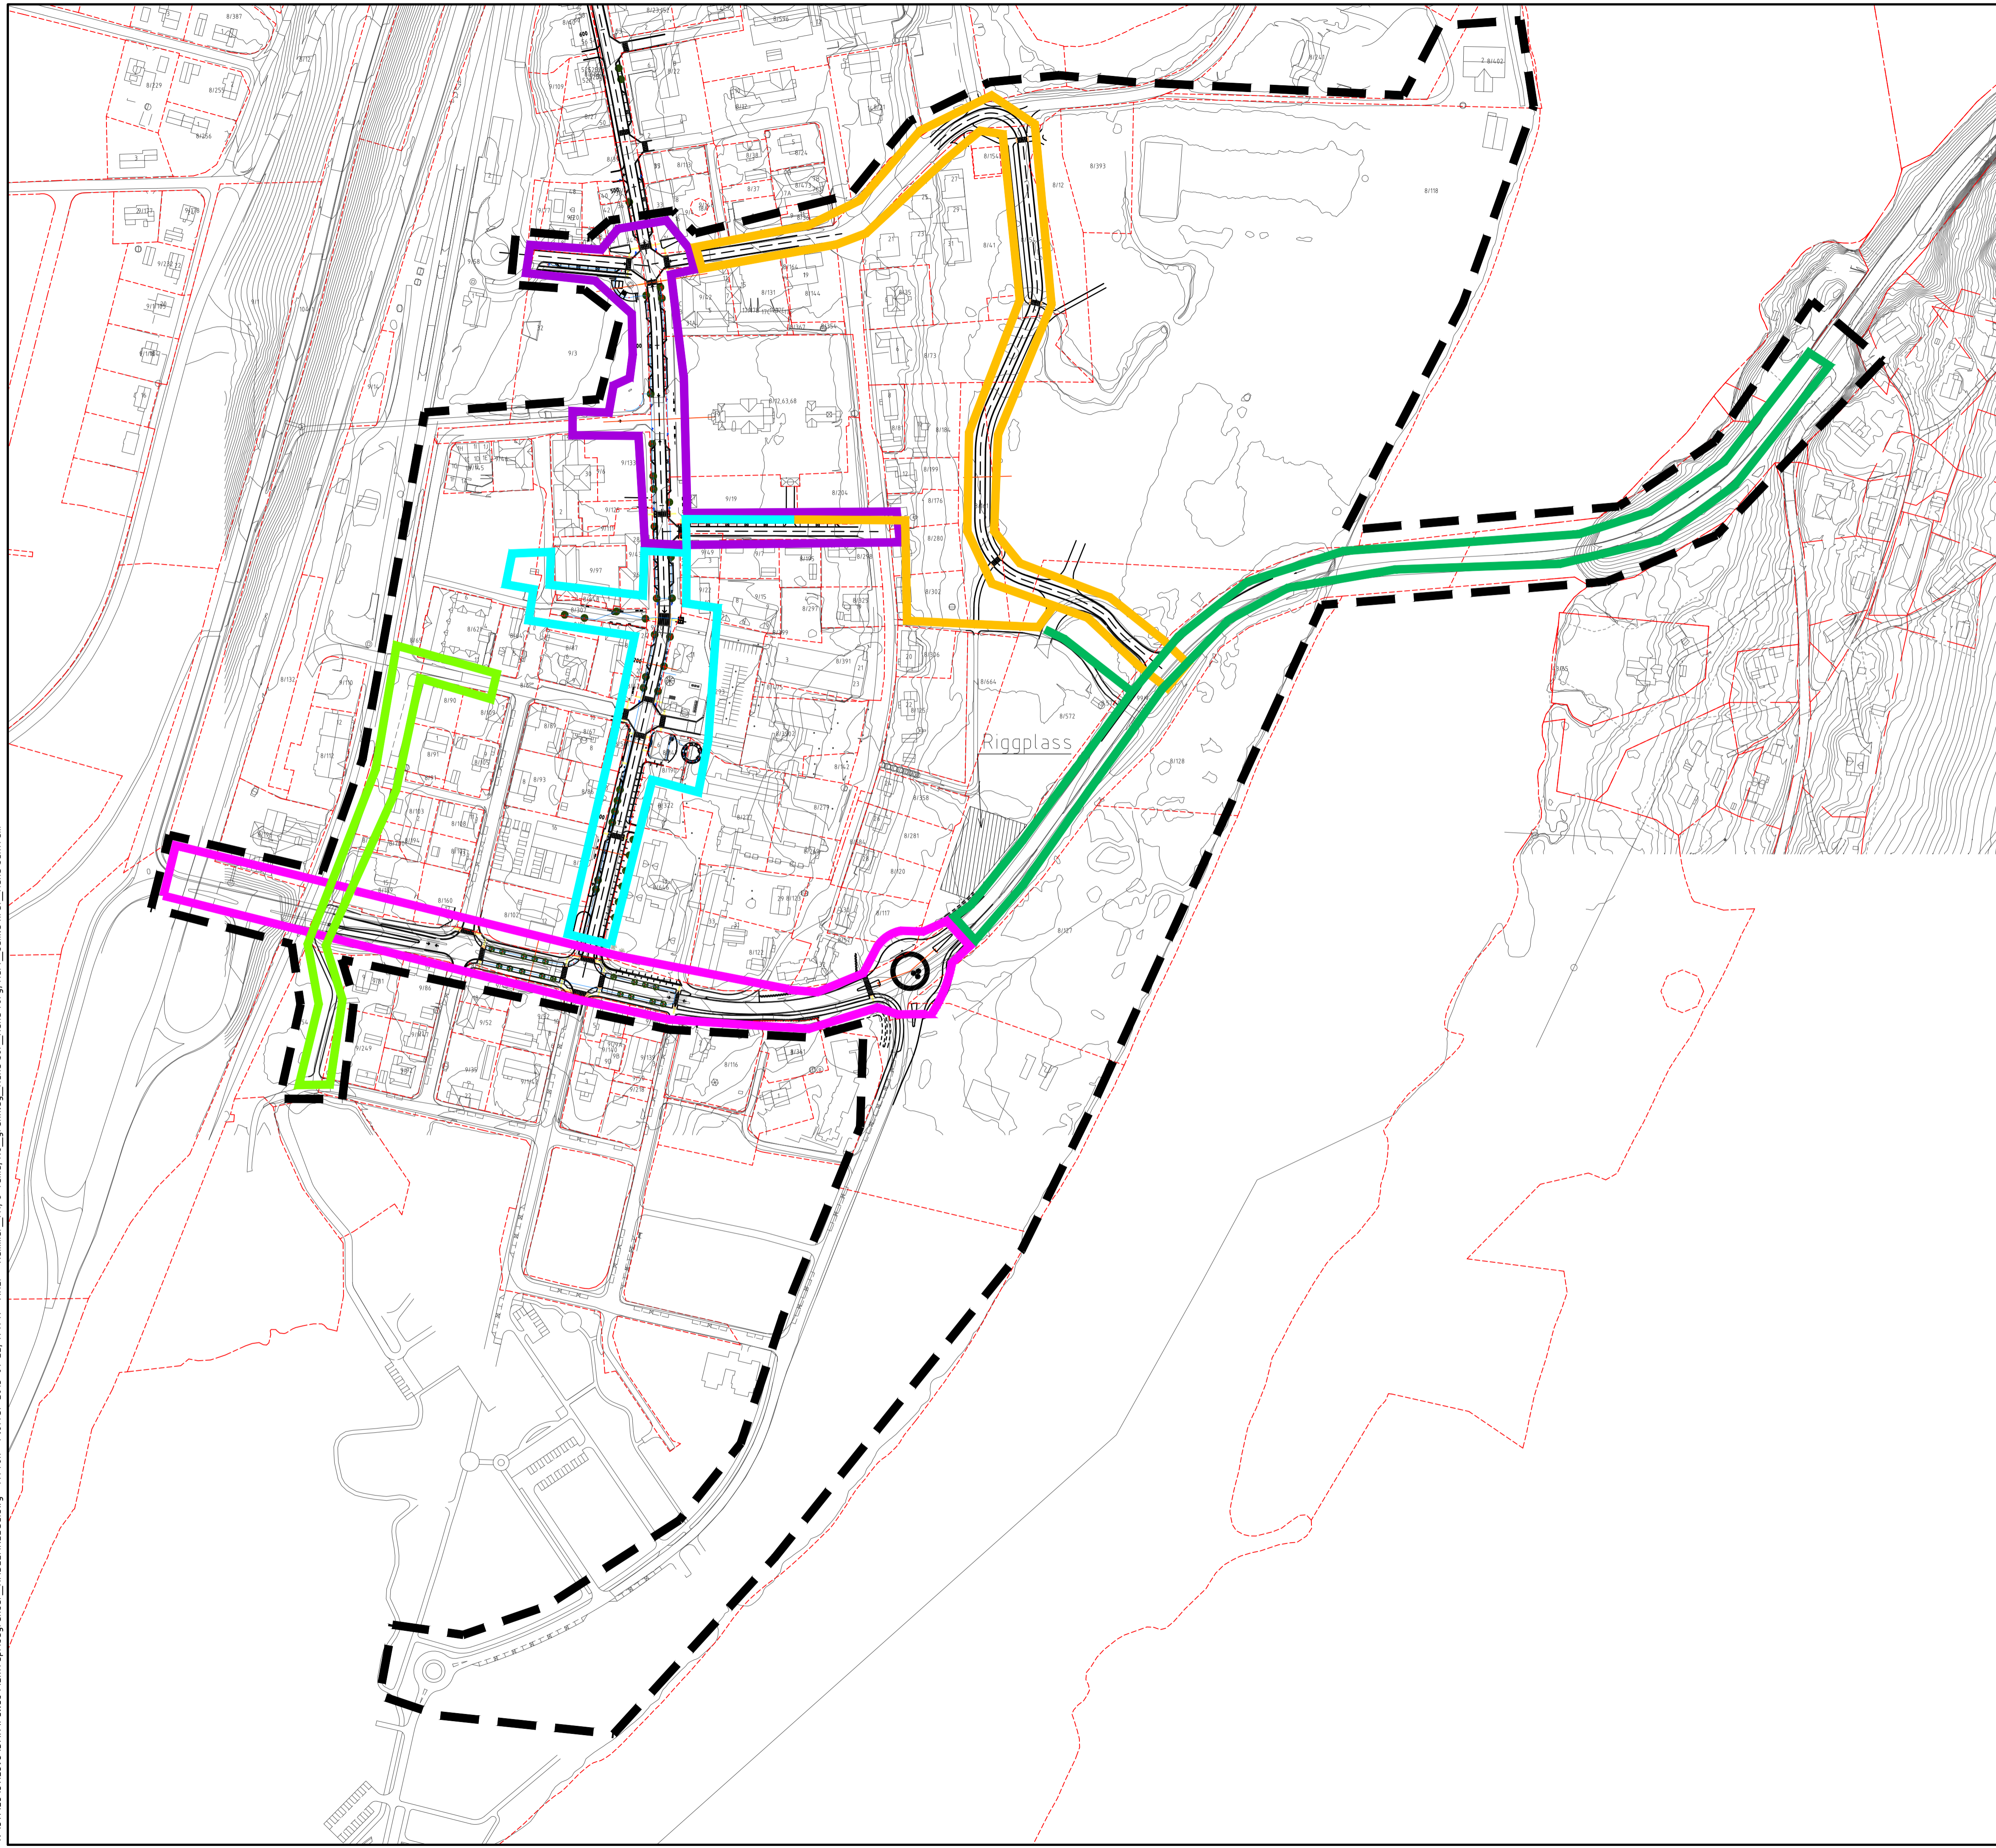

TEGNFORKLARING:

ANLEGGSENTPREISER

- Entrepriise Østre ringveg
- Entrepriise Tollef Kildes gate - 1
- Entrepriise Tollef Kildes gate - 2
- Entrepriise Fv. 215
- Entrepriise Fv. 215 over Glomma *
- Entrepriise Gangveg langs jernbanen
- Riggplass
- Grense for anleggsområde

* Legges inn under aktuell entrepriise for tidspunkt for utførelse.

F04	2013-01-24	For anskaffelse	ATTon	BP	ArD
F03	2012-05-21	For anskaffelse	ATTon	BP	ArD
B02	2012-04-20	For info/kommentar hos eksterne parter	ATTon	BP	ArD
A01	2012-04-20	For intern bruk hos utgivende part	ATTon	BP	ArD

Revisjon	Dato	Beskrivelse	Utarbeidet	Fagkontroll	Godkjent

ÅMOT KOMMUNE
Målestokk (gjelder for A1 format): 1:2000

SENTRUMSUTVIKLING RENA
 Detaljfase
 Oversiktsplan kabelanlegg
 Entreprisegrensar og etapper