
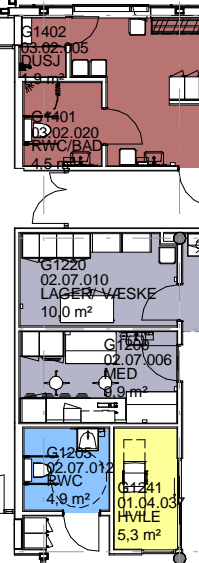


Fløy C, 1. etg.

PERSONAL GARDEROBER

KT +12,00

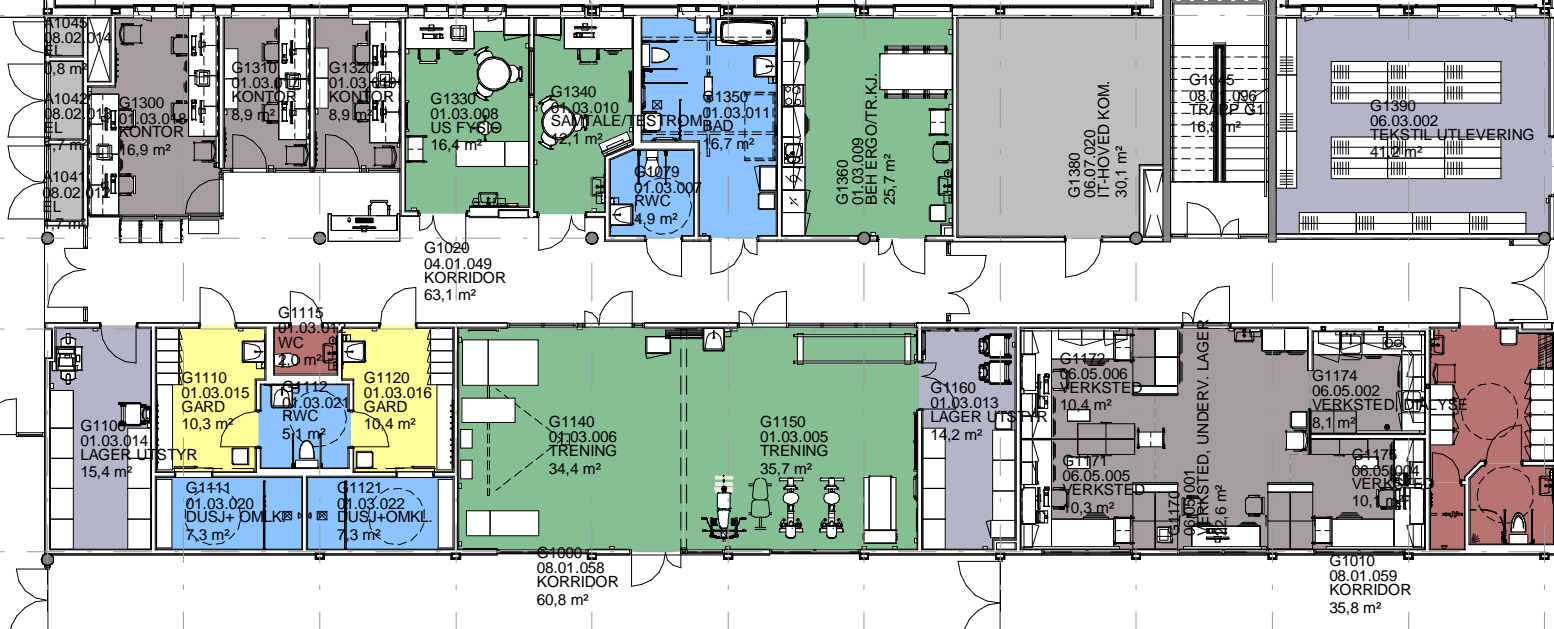

1020
08.01.027
KORRIDOR
18,0 m²

FYSIO- OG ERGOTERAPI

MEDISINSK TEKNIKK

