


TEGNINGSNR.
A4-101

SAK NR.
1208A

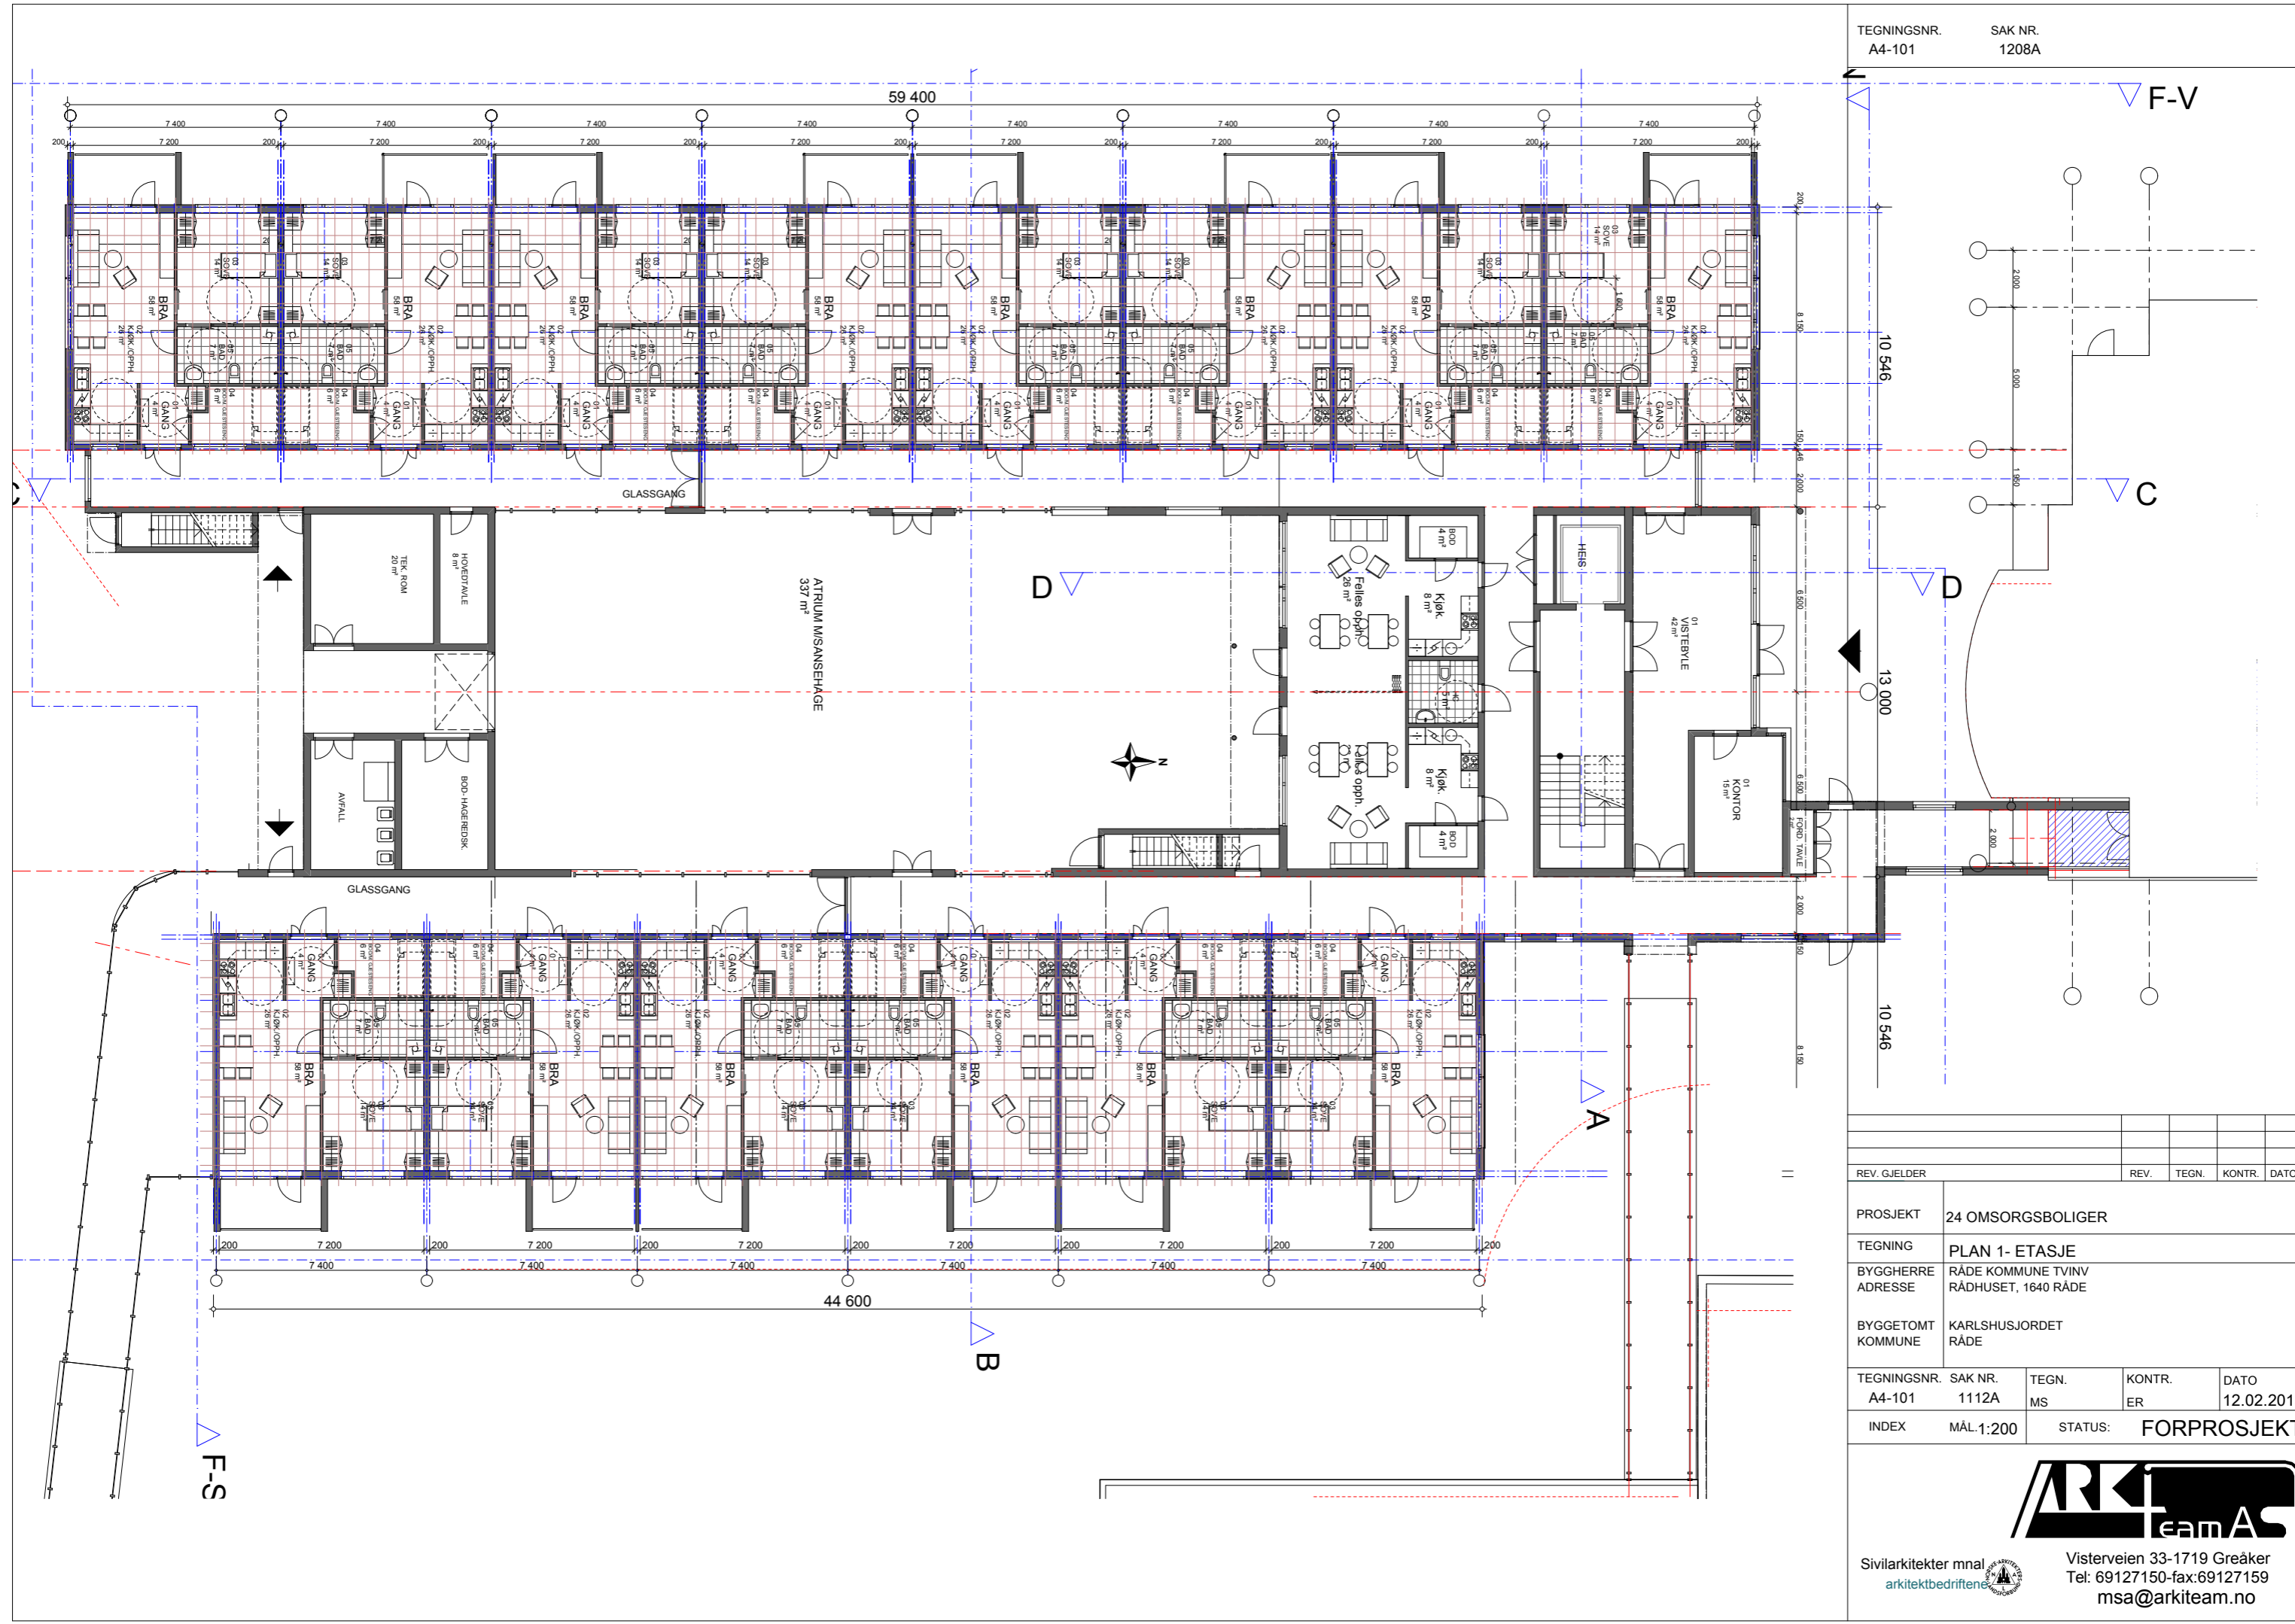

REV. GJELDER	REV.	TEGN.	KONTR.	DATO
PROSJEKT	24 OMSORGSBOLIGER			
TEGNING	PLAN 1- ETASJE			
BYGGHERRE	RÅDE KOMMUNE TVINV			
ADRESSE	RÅDHUSET, 1640 RÅDE			
BYGGETOMT	KARLSHUSJORDET			
KOMMUNE	RÅDE			
TEGNINGSNR.	SAK NR.	TEGN.	KONTR.	DATO
A4-101	1112A	MS	ER	12.02.2013
INDEX	MÅL 1:200	STATUS:		FORPROSJEKT



Sivilarkitekter mnl
arkitektbedriften

Visterveien 33-1719 Greåker
Tel: 69127150-fax:69127159
msa@arkiteam.no