GRUNNKART

Tromsø kommune
Byutvikling

Adresse:

Gnr/Bnr: 117/437

Reg. plan 1548
av 27.10.2004

Målestokk: 1:1500

Koordinatsyst.: Euref89

Areal:

Dato: 20.03.2013

Informasjon	Eiendomskart, kvalitet	Bygninger	VA-ledning (anslått trasè)	Annet
Eiendomsgrensene på kartet er ikke rettsgyldige.	God	Takflate	VL ○ Kum	SEFRAK registrert
Kommunen dekker ikke tap på grunn av feil og mangler på kartet.	Usikker	Vegg liv	SP ▭ Sluk	Byggegrense
	Planlagt	Godkjent	OV	Skredsoner

N

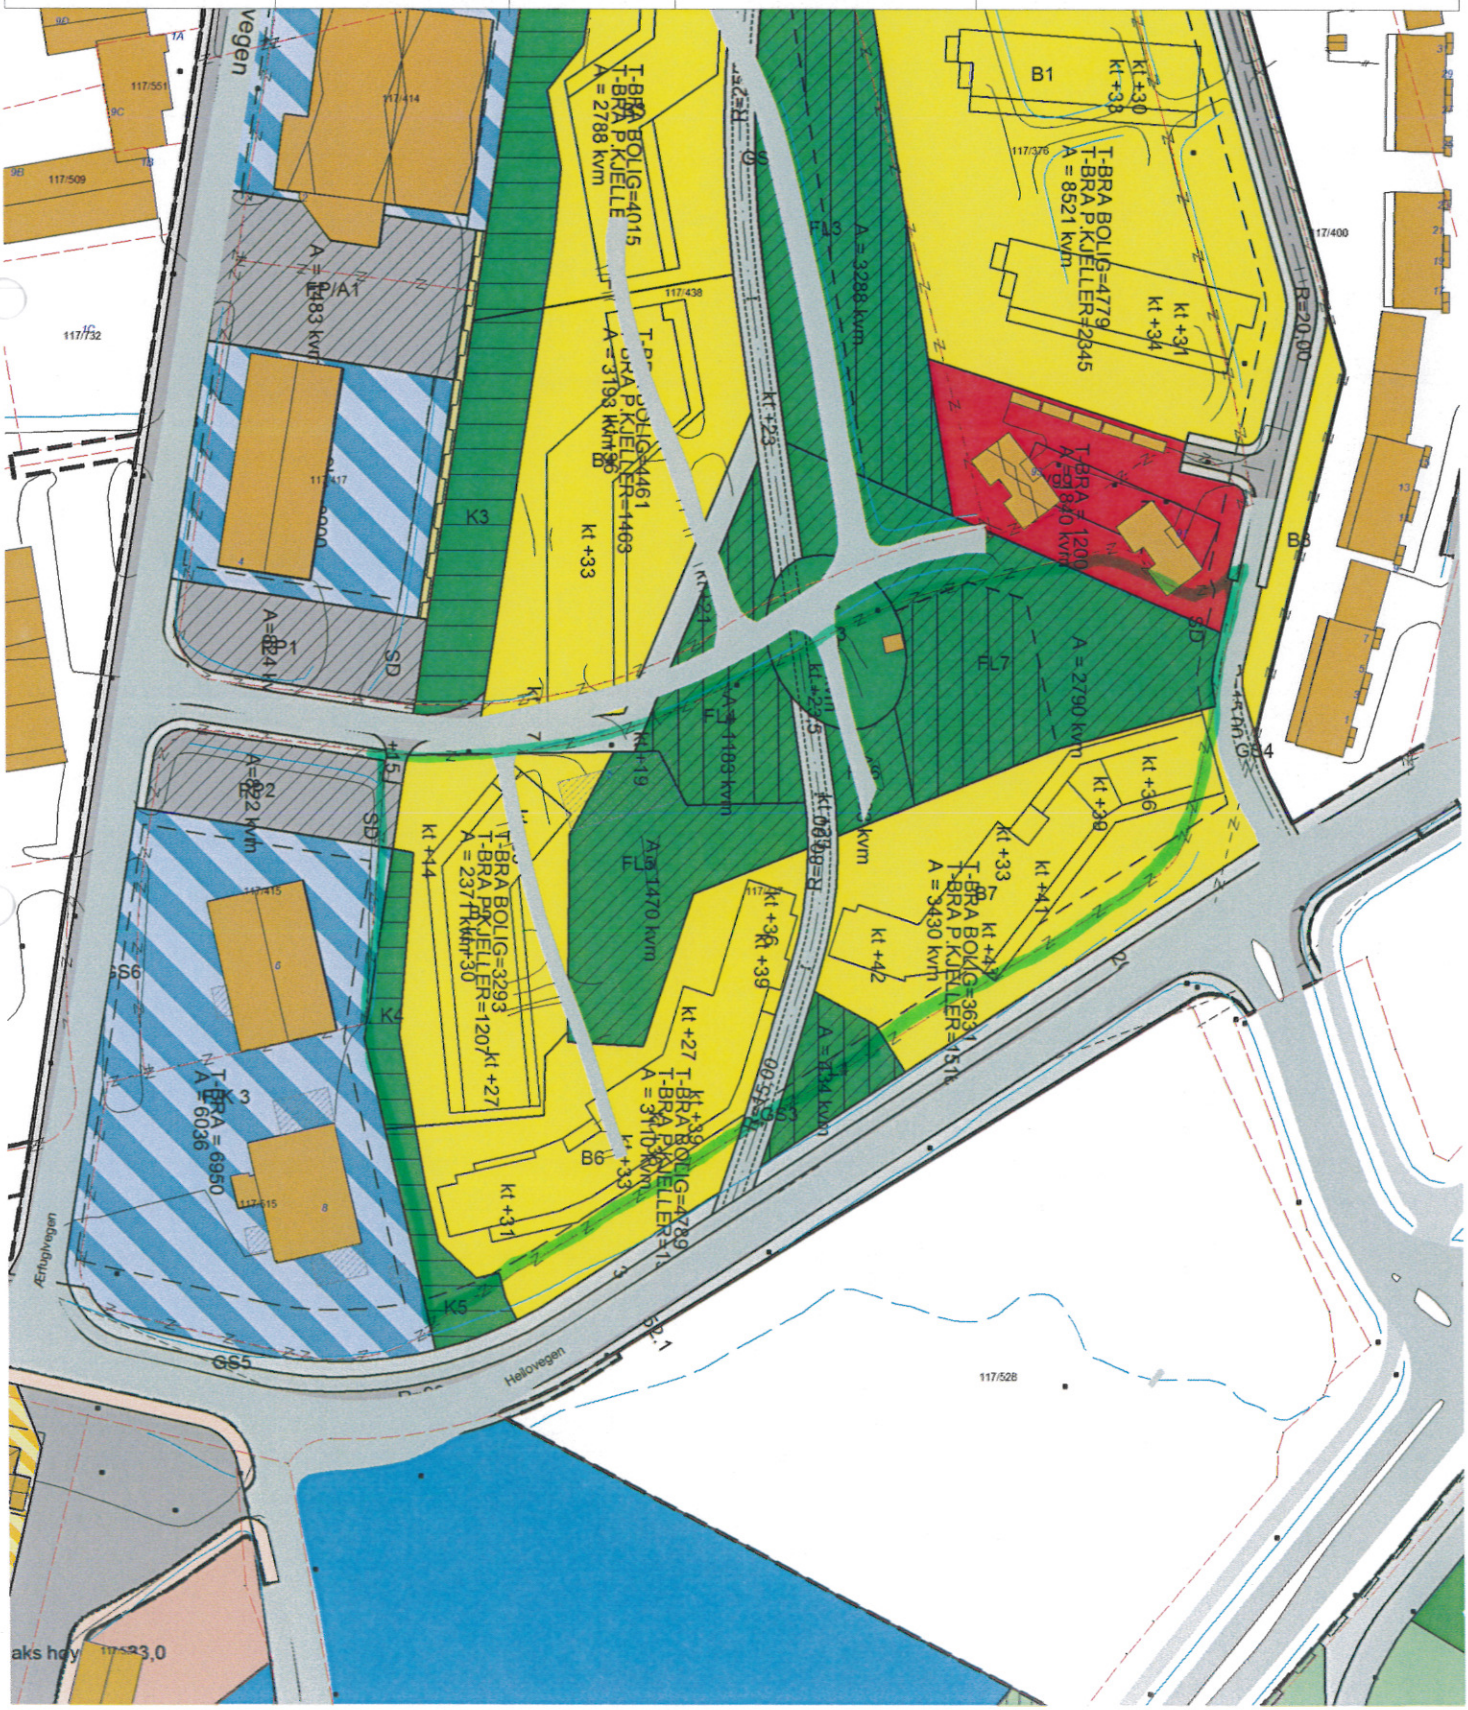

GRUNNKART

Tromsø kommune
Byutvikling

Adresse:

Gnr/Bnr: 117/437

Kom. arealdel 0142
2011 - 2022

Målestokk: 1:1500

Koordinatsyst.: Euref89

Areal:

Dato: 20.03.2013

Informasjon	Eiendomskart, kvalitet	Bygninger	VA-ledning (anslått trasè)	Annet
Eiendomsgrensene på kartet er ikke rettsgyldige.	God	Takflate	VL Kum	SEFRAK registrert
Kommunen dekker ikke tap på grunn av feil og mangler på kartet.	Usikker	Veggliv	SP Sluk	Byggegrense
	Planlagt	Godkjent	OV	Skredsoner
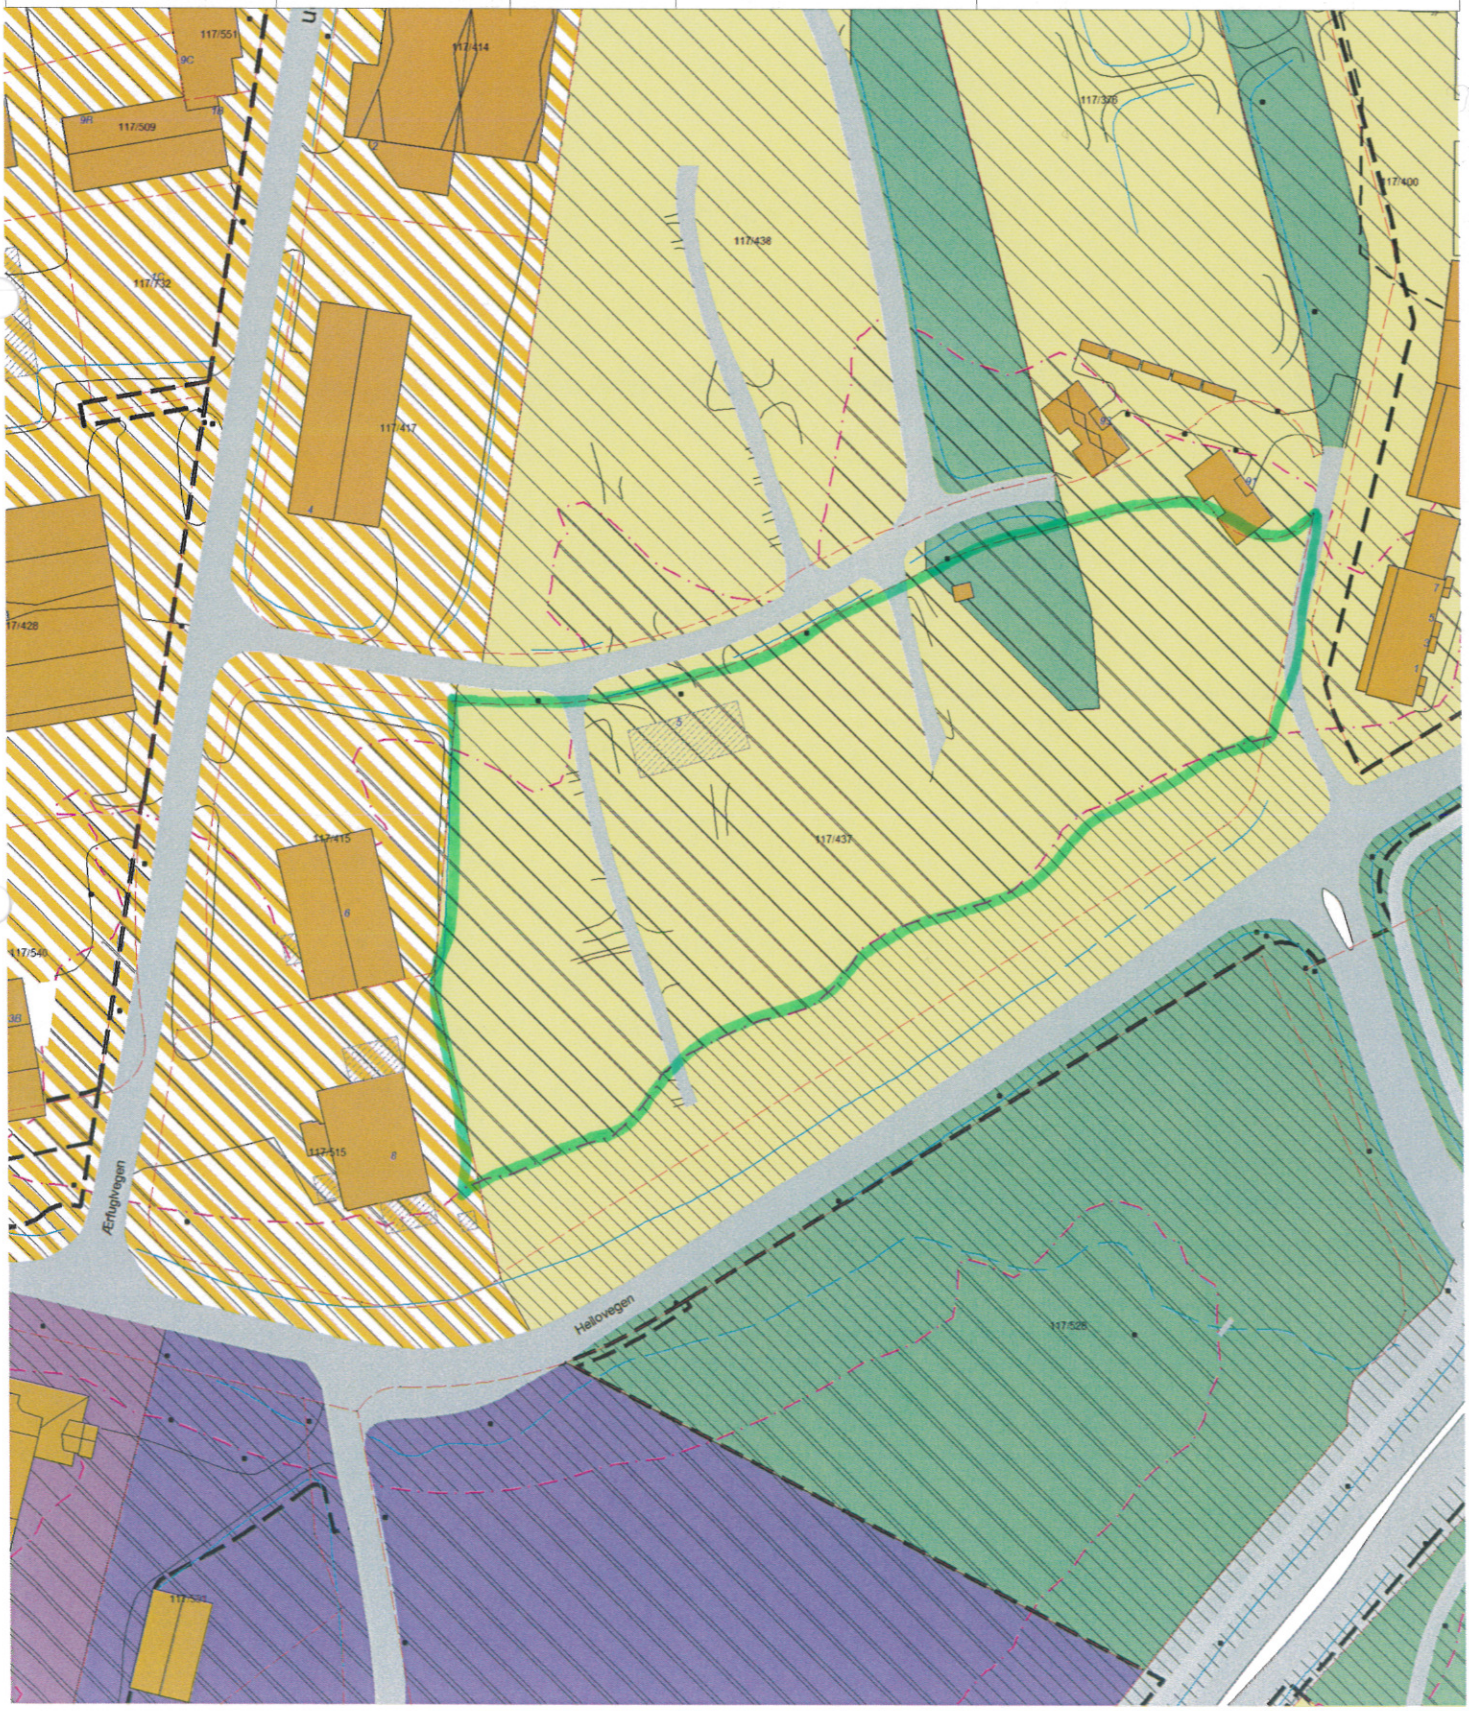
N