


SNITT A-A

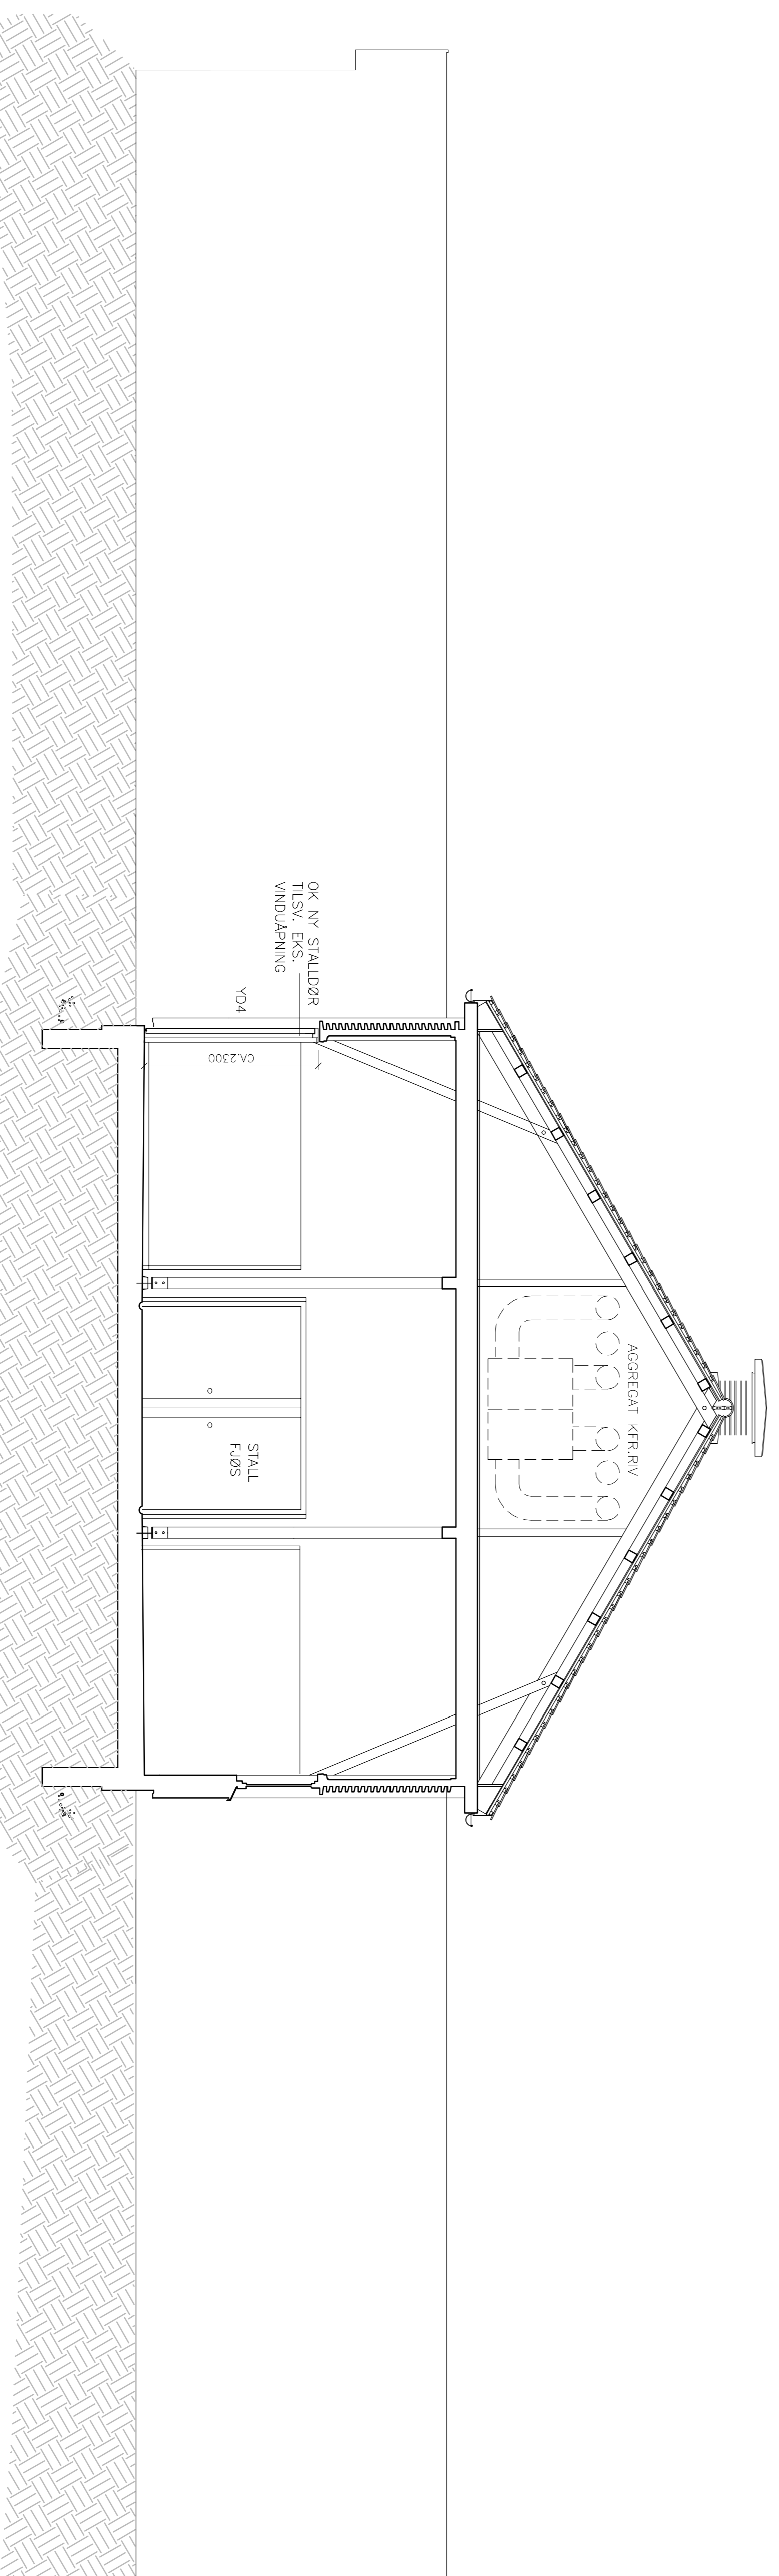

SNITT B-B

RETTTELSE

DATO

SIGN

INDERS

SNITT A-A / B-B

TEGN.NR.

INDERS

PROSJEKTERENDE:

A12.1

Fag:

Til.:


Fax:

ARK

NAV A/S Arkitekt MAA

23201850

23201845

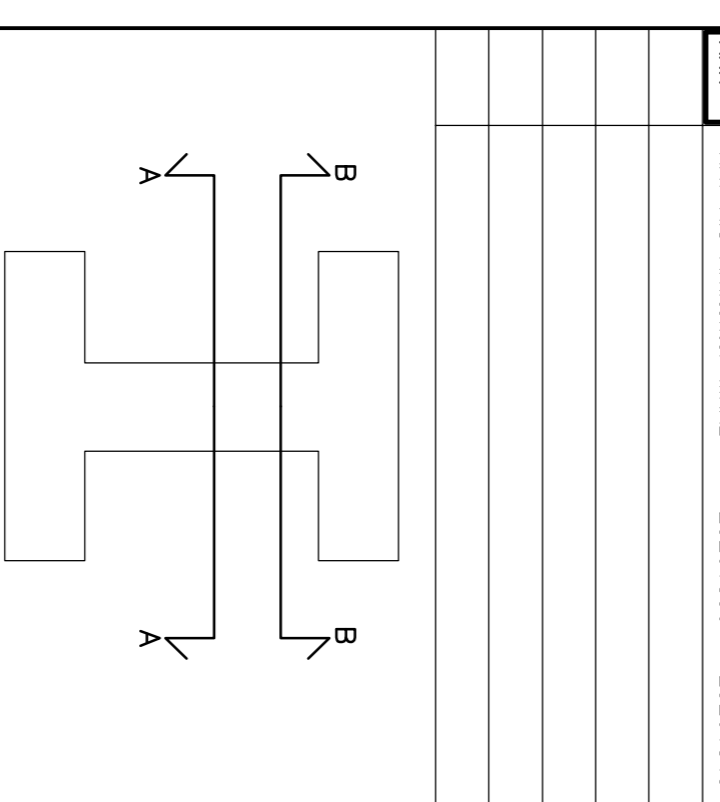

Norsk Folkemuseum

BESØKSENTER I BYGDØ KONGSGÅRD

BYGDØVEIEN 52, 0387 OSLO

Gr./Bnr:

1/1

TITTEL

SNITT A-A / B-B

DATO:

06.05.13

Tegn.:

1:50

Tegn.:

FN

Tegn.:

FN

SIGN.:

PAB

KONTR.:

PAB

KONTR.:

PAB

NAV

Hallinggate 5 • 0170 Oslo
T: 23 20 18 50 • F: 23 20 18 45FSE
ANBUDSTEGNING

PROSJEKT NR.

A12.1

INDERS

0412