


SMITT D-0
TEKNI-NR. A123

INDRIS

RETTIGHEIT	DATE	SSN	INDRIS
SMITT D-0	A123		

PROSJEKTFØRER:
Foredr.: NAV AS Arkitektur MMU 2307850 2307845
Tlf.: 2307850 2307845

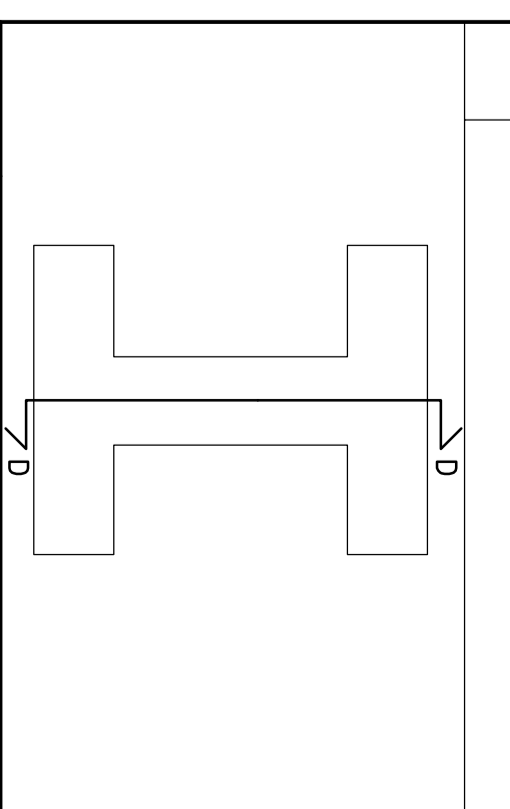


Norsk Folkemuseum
BESØKSENTER, BYGGD KONGSÅRD
BRUNNVEIEN 51, 0387 OSLO
Tlf./Brev: / /

SMITT D-0
DATE: 06.04.13
SCALE: 1:50
TEAM: FN
DRAWN: SJB
CHECKED: SJB

PROSJEKT NR. 04-12
TEKNI-NR. A123
INDRIS

NAV
Hallingersgt 5 • 0170 Oslo
T: 22 20 18 50 • F: 22 20 18 45

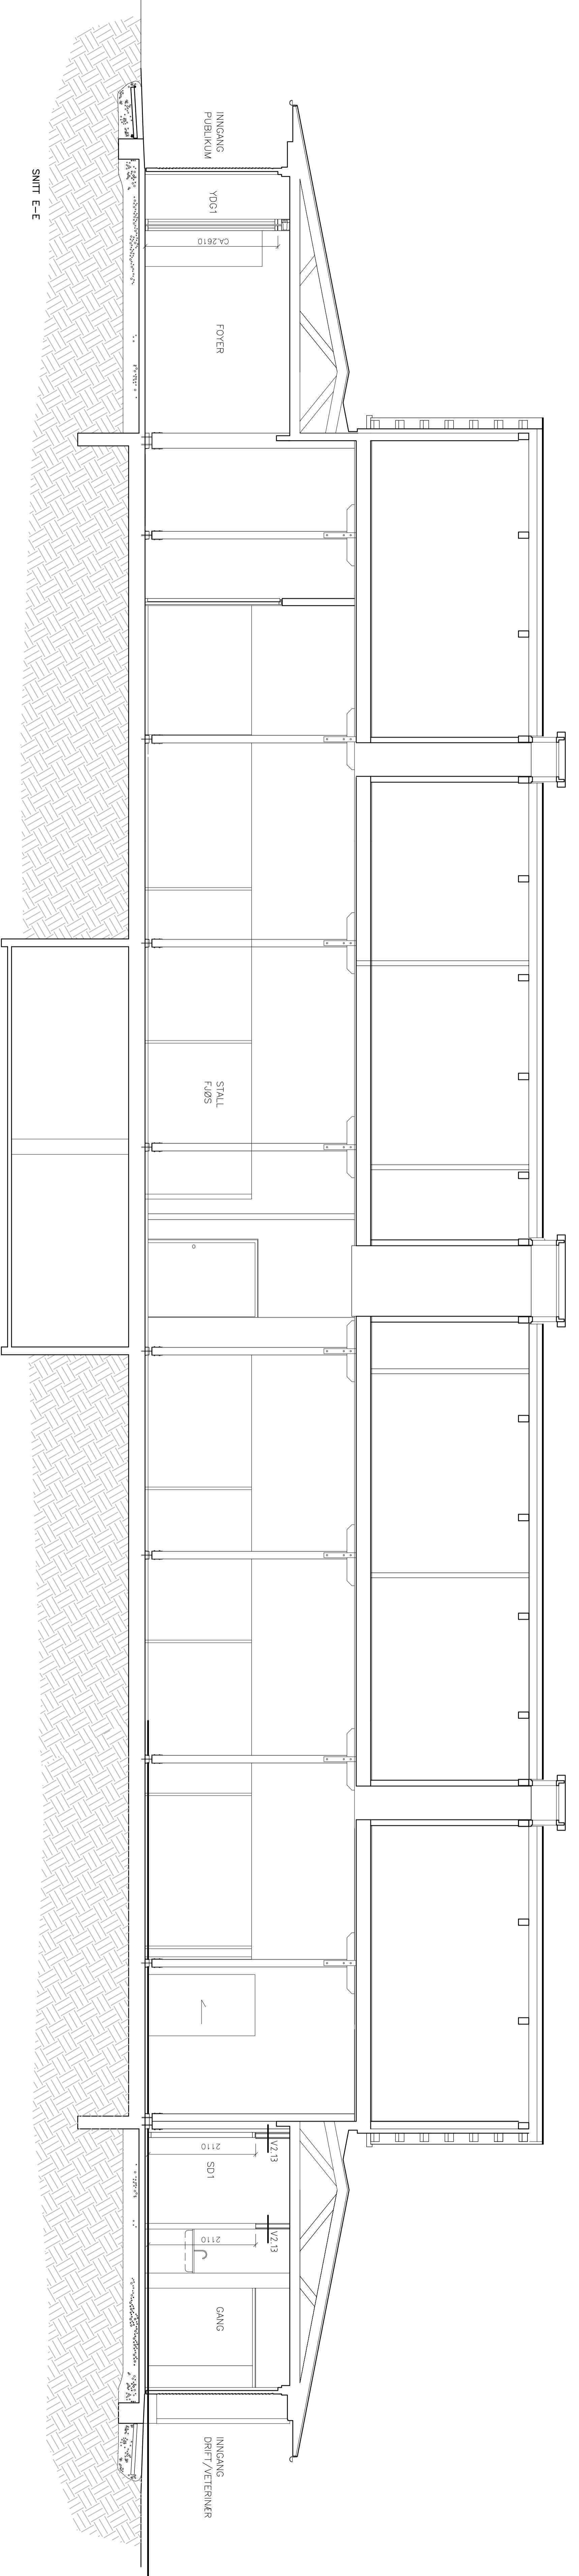

SMITT E-E