



FASADE NORDØST

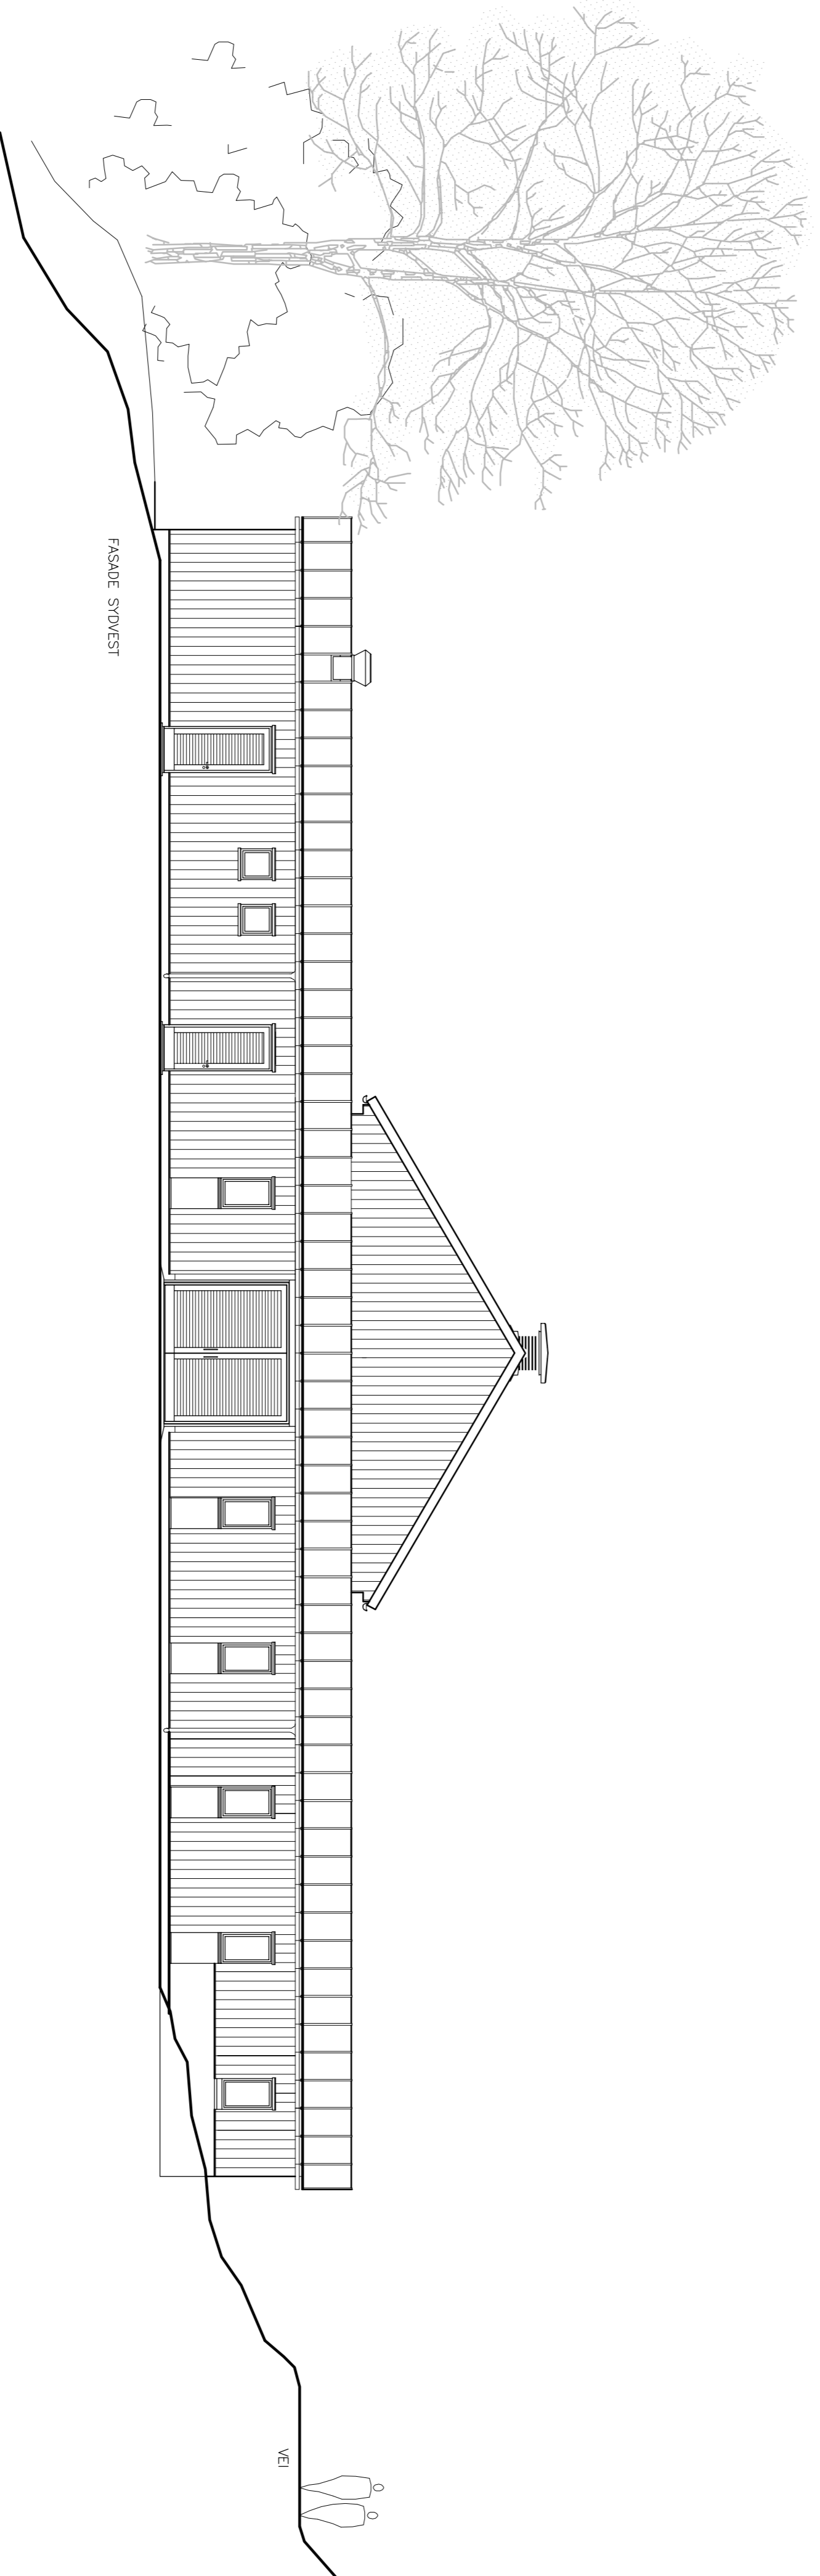

FASADE SYDVEST

RETTELSE	DATE	SIGN	INDEXS
FASADER NORDØST / SYDVEST	TEGN.NR.		INDEXS
	<b>A13.1</b>		

PROJEKTERENDE:	TITL:	Fax:
Fagl: Foretdk:		
ARK: NAV A/S Arkitektar MWL	23201850	23201845

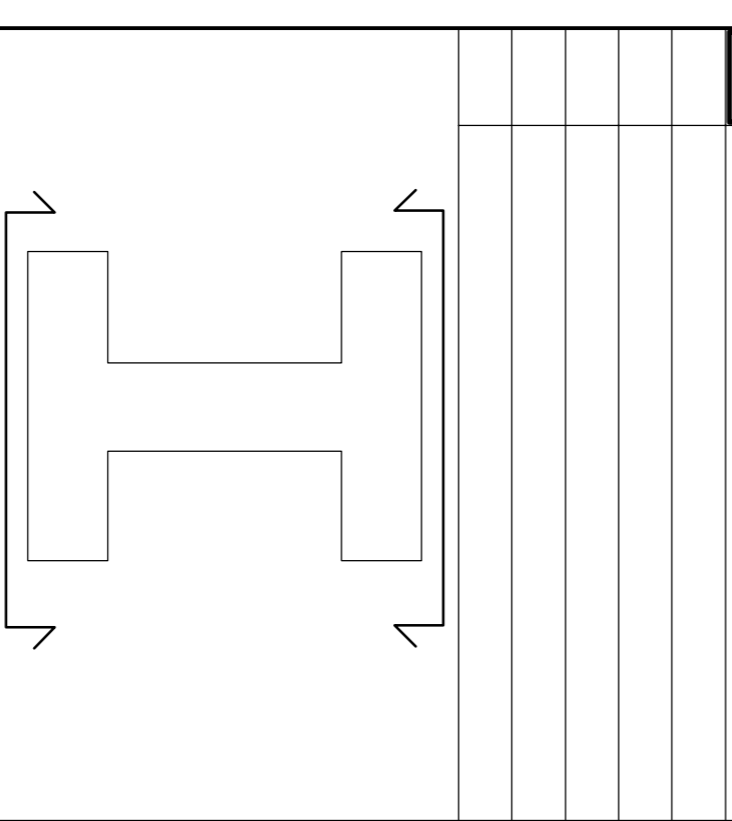

 **Norsk Folkemuseum**

BESØKSENTER | BYGDØ KONGSGÅRD  
BYGDØVEIEN 32, 0387 OSLO

TITTEL:	DATE:	DATO:
<b>FASADER NORDØST / SYDVEST</b>	06.05.13	
	MALE:	
	1:100	
TEGN.:	FN:	SIGN.:
		P4B
	KONTR.:	

**NAV**  
Hallingsgate 5 • 0170 Oslo  
T: 23 20 18 50 • F: 23 20 18 45

PROSJEKT NR.	TEGN.NR.	INDEXS
<b>0412</b>	<b>A13.1</b>	