

FOR YTERDØRER GJELDER:

LEVERANDØR HAR ANSVAR FOR ENDELIG UTFØRELSE, DIMENSJONERING OG INFESTING TIL BÆREPROFFILER. ENDELIG UTFØRELSE MÅ SKJE I SAMRÅD MED ARKITEKT. SPESIFISERT MATERIALEBRUK, FARGER OG OVERFLATER AVFYLLES MED ANKEREN.

ALLE GLASS SKAL VÆRE KLART GLASS. BRANNKASSER/LØPKASSER IHHT SKEMA.

UBESKTTET GLASS I DØRER, VINDUER ELLER VÆRDNØRER LAVERE ENN 0,8M OVER GULV SKAL UTFØRES MED LAMINERT SIKKERHETSGLASS

OBS: TERSKLER SKAL VÆRE HÅNDICAP VENNLIGE

KONTROLLMÅL TAS PÅ STEDET FØR PRODUKSJON.

LEVERANDØR HAR ANSVAR FOR ENDELIG UTFØRELSE, DIMENSJONERING OG INFESTING TIL BÆREPROFFILER. ENDELIG UTFØRELSE MÅ SKJE I SAMRÅD MED ARKITEKT. SPESIFISERT MATERIALEBRUK, FARGER OG OVERFLATER AVFYLLES MED ANKEREN.

ALLE GLASS SKAL VÆRE KLART GLASS. BRANNKASSER/LØPKASSER IHHT SKEMA.

UBESKTTET GLASS I DØRER, VINDUER ELLER VÆRDNØRER LAVERE ENN 0,8M OVER GULV SKAL UTFØRES MED LAMINERT SIKKERHETSGLASS

OBS: TERSKLER SKAL VÆRE HÅNDICAP VENNLIGE

KONTROLLMÅL TAS PÅ STEDET FØR PRODUKSJON.

RETTTELSE	DATE	SIGN	INDEXS
SKEMA YTERDØRER	A23.1		

PROSJEKTERENDE:

ARK	NAV AS Arkitektør MNAL	Tlf.:	23201850	Fax:	23201845
-----	------------------------	-------	----------	------	----------







BESØKSENTER I BYGDØ KONGSGÅRD  
BYGDØVÆRNS 32.0387 0810

TITTEL	Opp/Broc
	1/1
DATE:	06.05.13
VAL:	1:50
TEGN.:	
FN	
SIGN.:	PHB
KONTR.:	

**NAV**  
Hallinggata 5 • 0170 Oslo  
T: 23 20 18 50 • F: 23 20 18 45

ANBUDESTEGNING

PROSJEKT NR.	A23.1	INDEXS
--------------	-------	--------

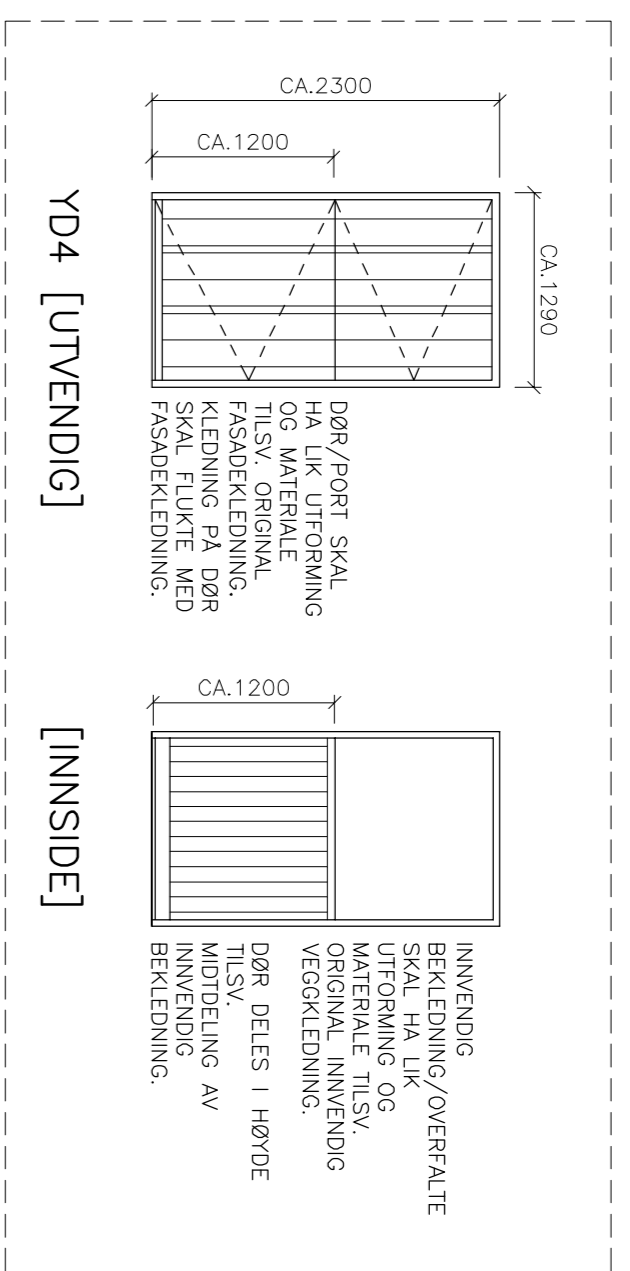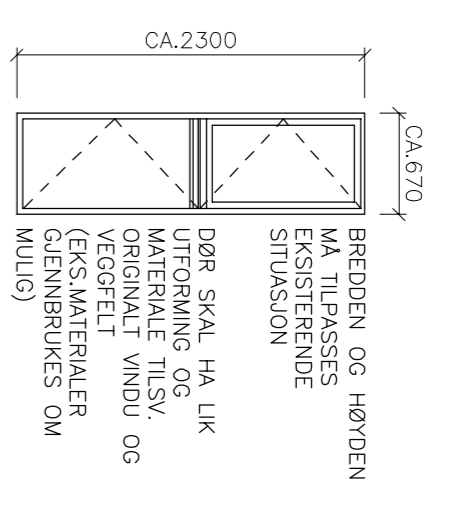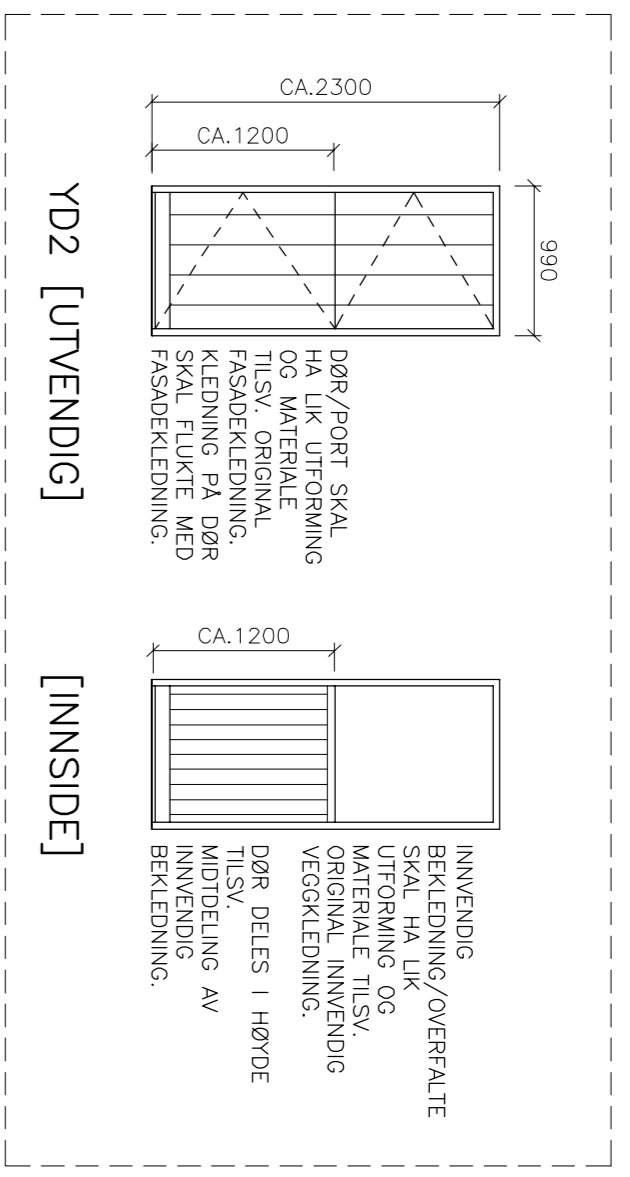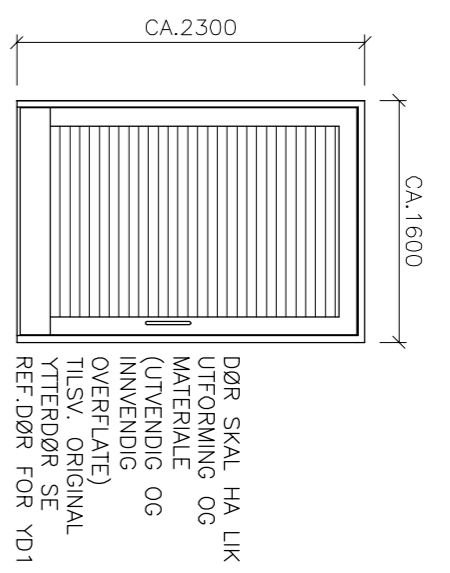

	YD1	YD2	YD3	YD4
MÅL	CA.1600x2300	CA.980x2300	CA.670x2300	CA.1290x2300
TYPE	Yterdør	Yterdør/port	Yterdør	Yterdør/port
KARM	Tre	Tre	Tre	Tre
DØRBLAD	Tre/stål	Tre/plate	Glass/plate	Tre
GLASS				
TERSKEL	HC-vennlig	HC-vennlig	Jo	HC-vennlig
SPALTE I DØR				
BESLAG/LÅS	Jo	Jo	Jo	Jo
ADG.KONTROLL				
LUKKER				
MAGNET				
AUT.APN.M/MOTOR				
SPARKPLATE				
BRANNKRÅV				
LYDKRÅV--dører				
LYDKRÅV--glass				
RENHETSKRÅV				
VARME/U--VERDI				
DIVERSE				
LOKALISERING	Fasade nord	Fasade øst	Fasade øst	Fasade nord
	Dir./sølv/gulds	Dir./sølv/gulds	Dir./sølv/gulds	
ANT. PLAN 1.ETG.	1V	2H	1V	2H
ANT. PLAN 2.ETG.				
ANTALL TOTALT	1V	2H	1V	2H