


TEGNFORKLARING/MATERIALE:
NB! OVERKANT FERDIG GULV PÅ SAMME KOLEHØYDE VED ULIK GULVTYPE/MATERIALE

- 00: EKISTERENDE GULV
- G1: EKISTERENDE GULVBELÈGG FJERNES
BETONGGULV RENSES
- G2: EKISTERENDE GULVBELÈGG FJERNES
BETONGGULV AVRETTES
- G3: FLIS
- G4: GULVBELÈGG VINYL
- G5: NEDFELT BØRSTEMATTE

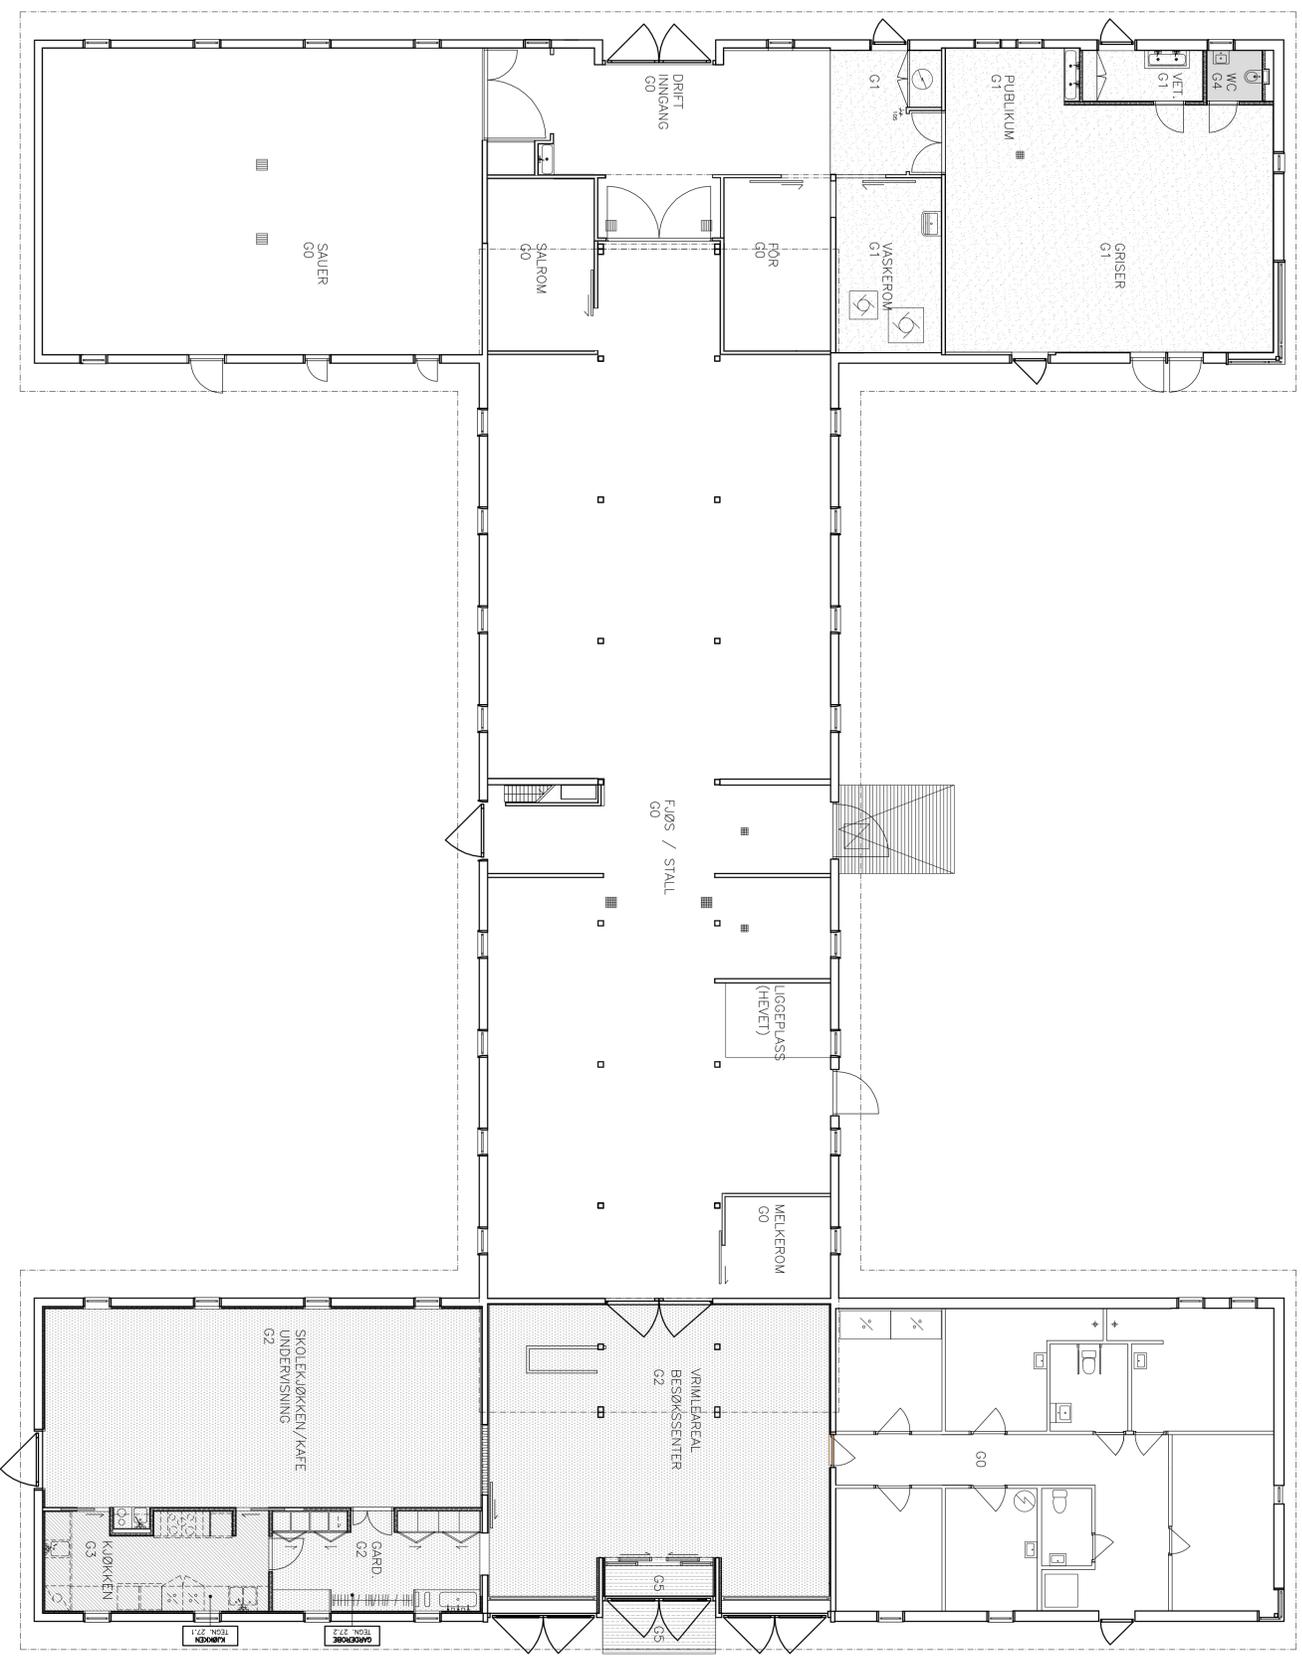

RETTTELSE	DATO	SIGN	INDEKS
GULVPLAN 1.ETG	A25.1		

PROSJEKTERENDE:			
Fags:	Fordelk:	Til:	For:
ARK	NAV AS Arkitekt MNO	23201850	23201845

 **Norsk Folkemuseum**

BESØKSSENTER BYGDØ KONGSGÅRD	
Gen./Bnr:	1/1
BYGDEBYGGENS S. 0287 OSLO	
TITTEL	
DATE:	06.05.13
MÅL:	
GULVPLAN 1.ETG	1:100
TEGN.:	A172
SIGN.:	PHB
KONTR.:	

NAV
 Hallinggate 5 • 0170 Oslo
 T: 23 20 18 50 • F: 23 20 18 45

FASE: **ANBUDESTEGNING**

PROSJEKT NR.	TEGN.NR.	INDEKS
0412	A25.1	