

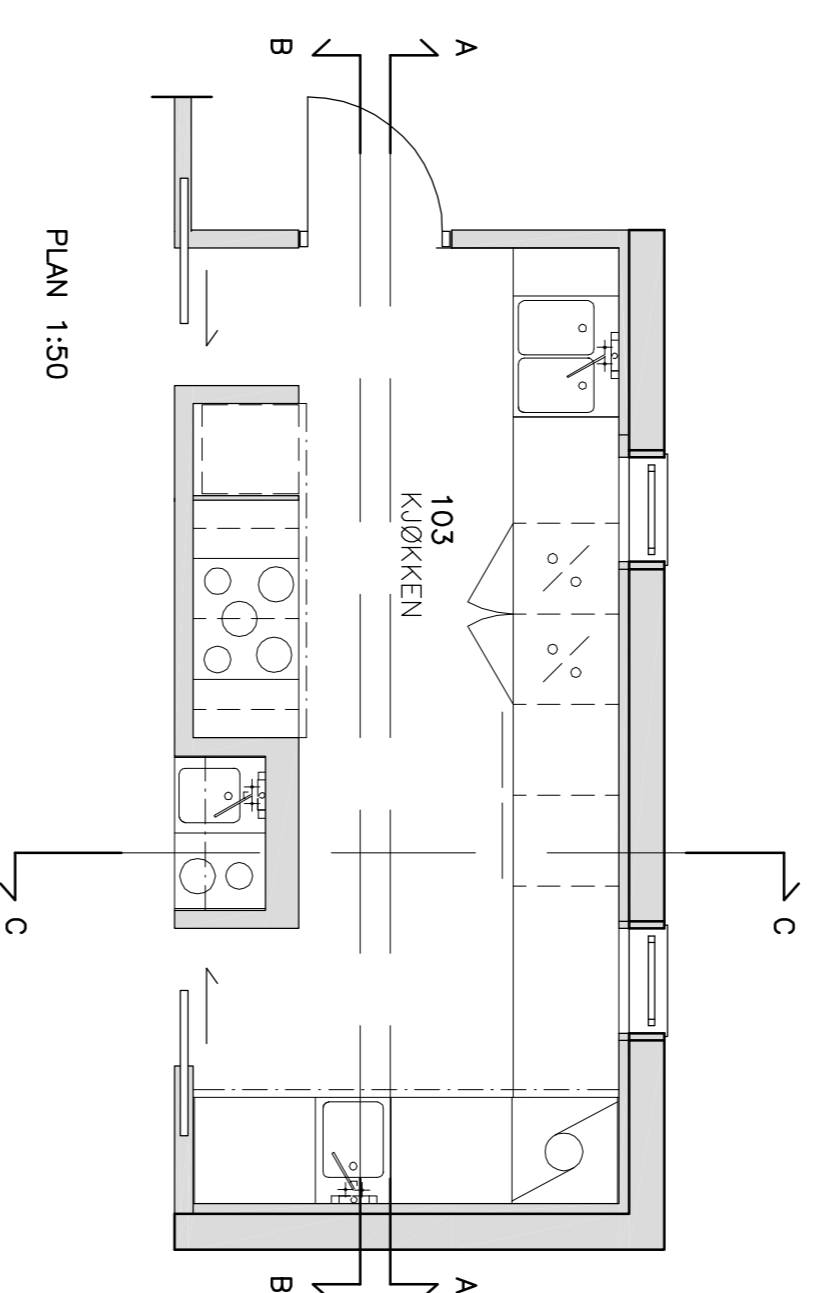
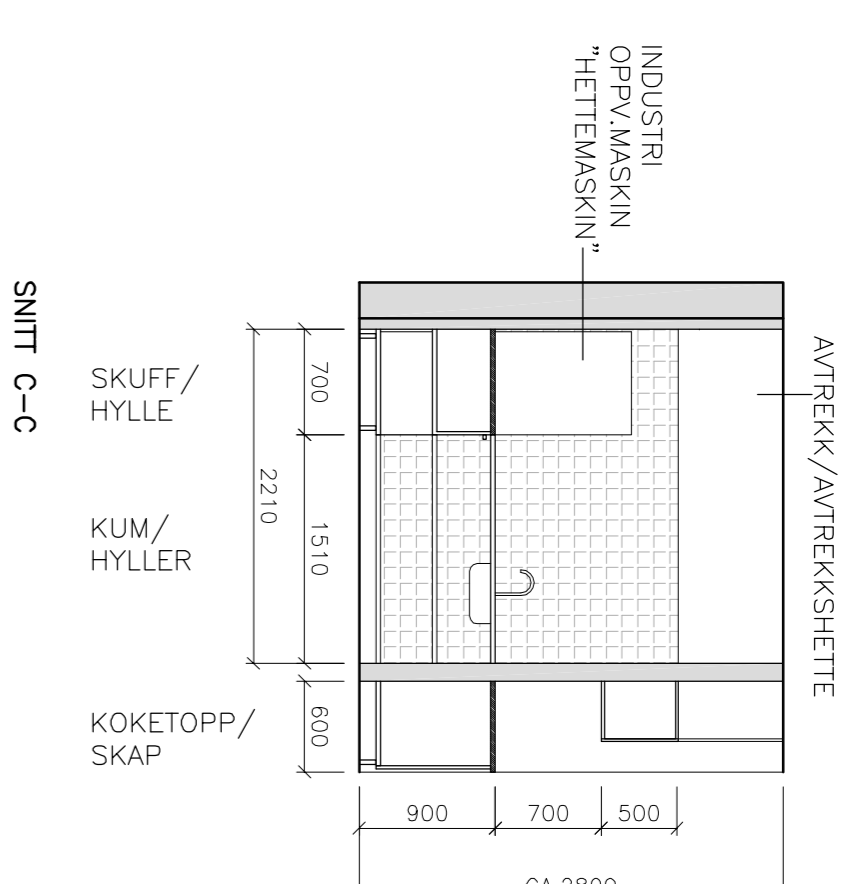


FOR INNREDNING GJELDER:  
 LEVERANDØR HAR ANSVAR FOR ENDELIG  
 UTFØRELSE.  
 KONTROLLMAL PÅ STEDET TAS FØR  
 PRODUKSJON.  
 ALLE OVERFLATER SKAL VÆRE I RUSTFRITT  
 STÅL. MATERIALEBRUK, FARGER OG  
 OVERFLATER AVTALES I SAMRÅD MED  
 ARKITEKT.  
 DET SKAL BRUKES LAEMENTERENDE  
 MATERIALER.

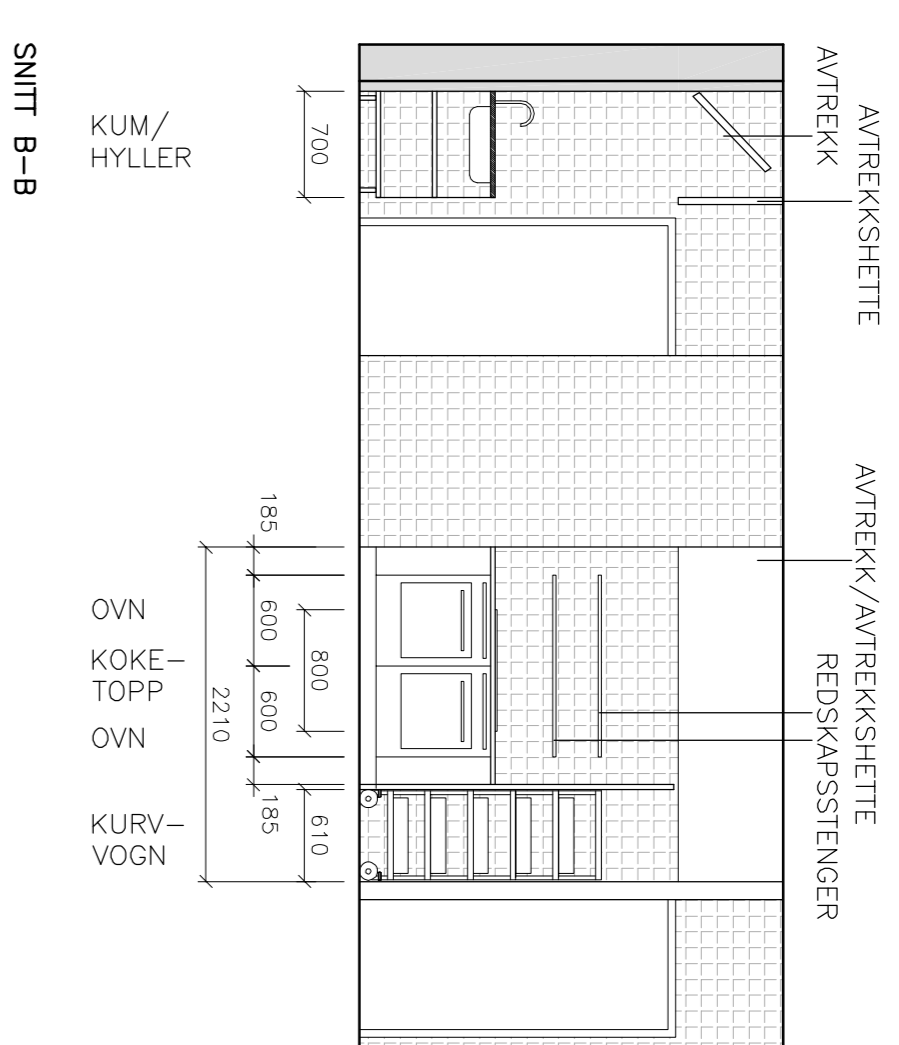

RETTTELSE	DATO	SIGN	INDEXS
ORIENTERINGSTEGNING KJØKKEN			
PROSJEKTERENDE:	TITL:	FAG:	
ARK	NAV A.S. Arkitektør MNAL	23201850	23201845

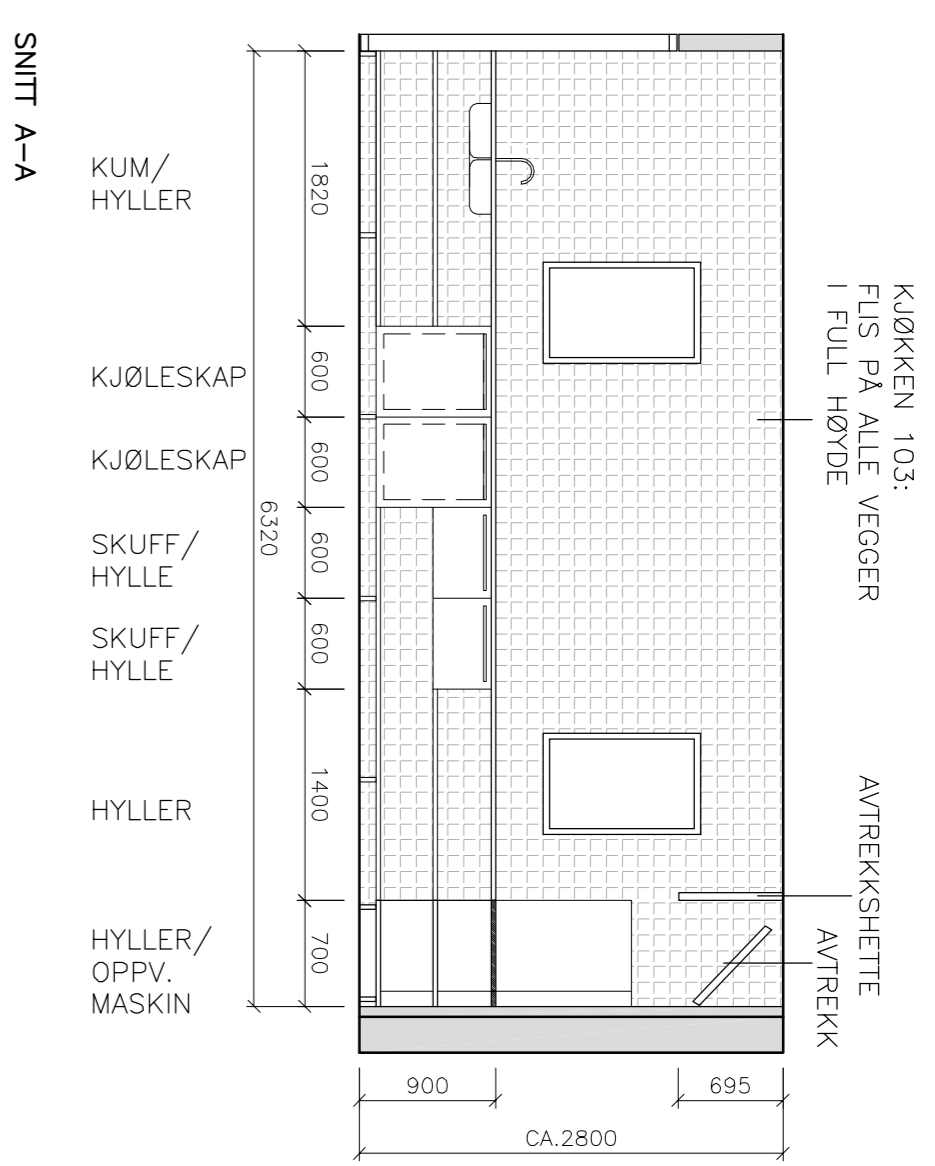

Norsk Folkemuseum

BESØKSENTER I BYGDØ KONGSGÅRD  
 BYGDØVEIEN 52, 0387 OSLO

TITTEL	Blad/Brev	Blad/Brev	Blad/Brev
ORIENTERINGSTEGNING KJØKKEN	1/1	06.05.13	1:50
TEGN.:	ATZ	SIGN.:	PHB
KONTR.:			

NAV  
 Hallinggate 5 • 0170 Oslo  
 T: 23 20 18 50 • F: 23 20 18 45

PROSJEKT NR. 0412

TEKN.NR. A27.1

INDEXS