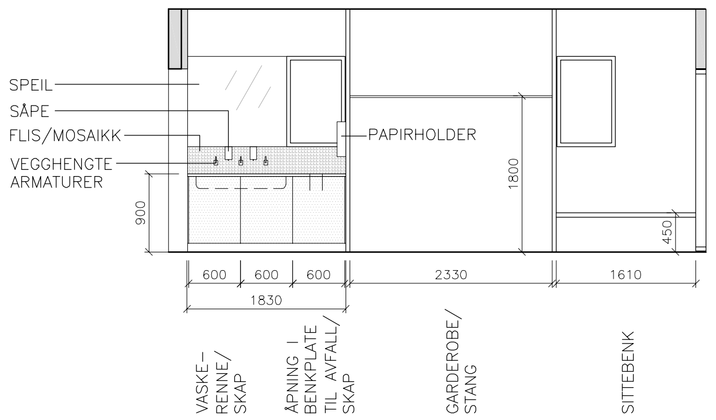

SNITT A–A

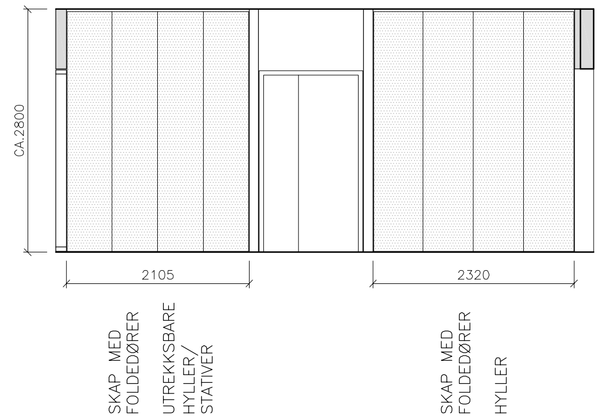

SNITT B–B

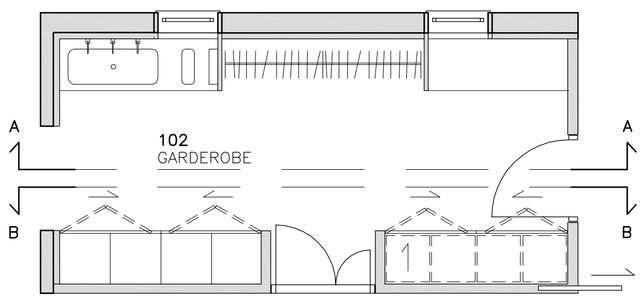

PLAN 1:50

SKJEMA GARDEROBE	TEGN.NR. A27.2	INDEKS

FOR INNREDNING GJELDER:

LEVERANDØR HAR ANSVAR FOR ENDELIG UTFØRELSE.

KONTROLLMÅL PÅ STEDET TAS FØR PRODUKSJON.

MATERIALBRUK, FARGER OG OVERFLATER AVTALES I SAMRÅD MED ARKITEKT.

DET SKAL BRUKES LAVEMITTERENDE MATERIALER.

RETTELSE	DATO	SIGN	INDEKS
SKJEMA GARDEROBE	TEGN.NR. A27.2		INDEKS

PROSJEKTERENDE:

Fag:	Foretak:	Tlf.:	Fax:
ARK	NAV A.S Arkitekter MNAL	23201850	23201845

Norsk Folkemuseum

BESØKSSENTER | BYGDØ KONGSGÅRD
BYGDØYVEIEN 52, 0287 OSLO

Gnr/Bnr: 1/1

TITTEL: SKJEMA GARDEROBE

DATO: 06.05.13

MÅL: 1:50

TEGN.: ATZ

SIGN.: PAB

KONTR.:

NAV AS
Hallingsgate 5 • 0170 Oslo
T: 23 20 18 50 • F: 23 20 18 45

FASE: ANBUDSTEGNING

PROSJEKT NR.	TEGN.NR.	INDEKS
0412	A27.2	