


Formst: A10 E:\plan\_01\035000\_03888713\_Plan\_CAD\BVP\Plan\_1\del\_1 - Xref: 012\_Plan\_Letstøttdet\_012\_Akse\_Sinhastetdet\_A111\_Del\_1\_og\_2\det\_Bunleddetdet\_Plan\_Plan\_1\_20130301\det\_Plan\_Floor\_2\_16.02.01\det\_Plan\_Hovedbyggnad\_16.02.01\det\_VP2320\det\_VP2320.dwg

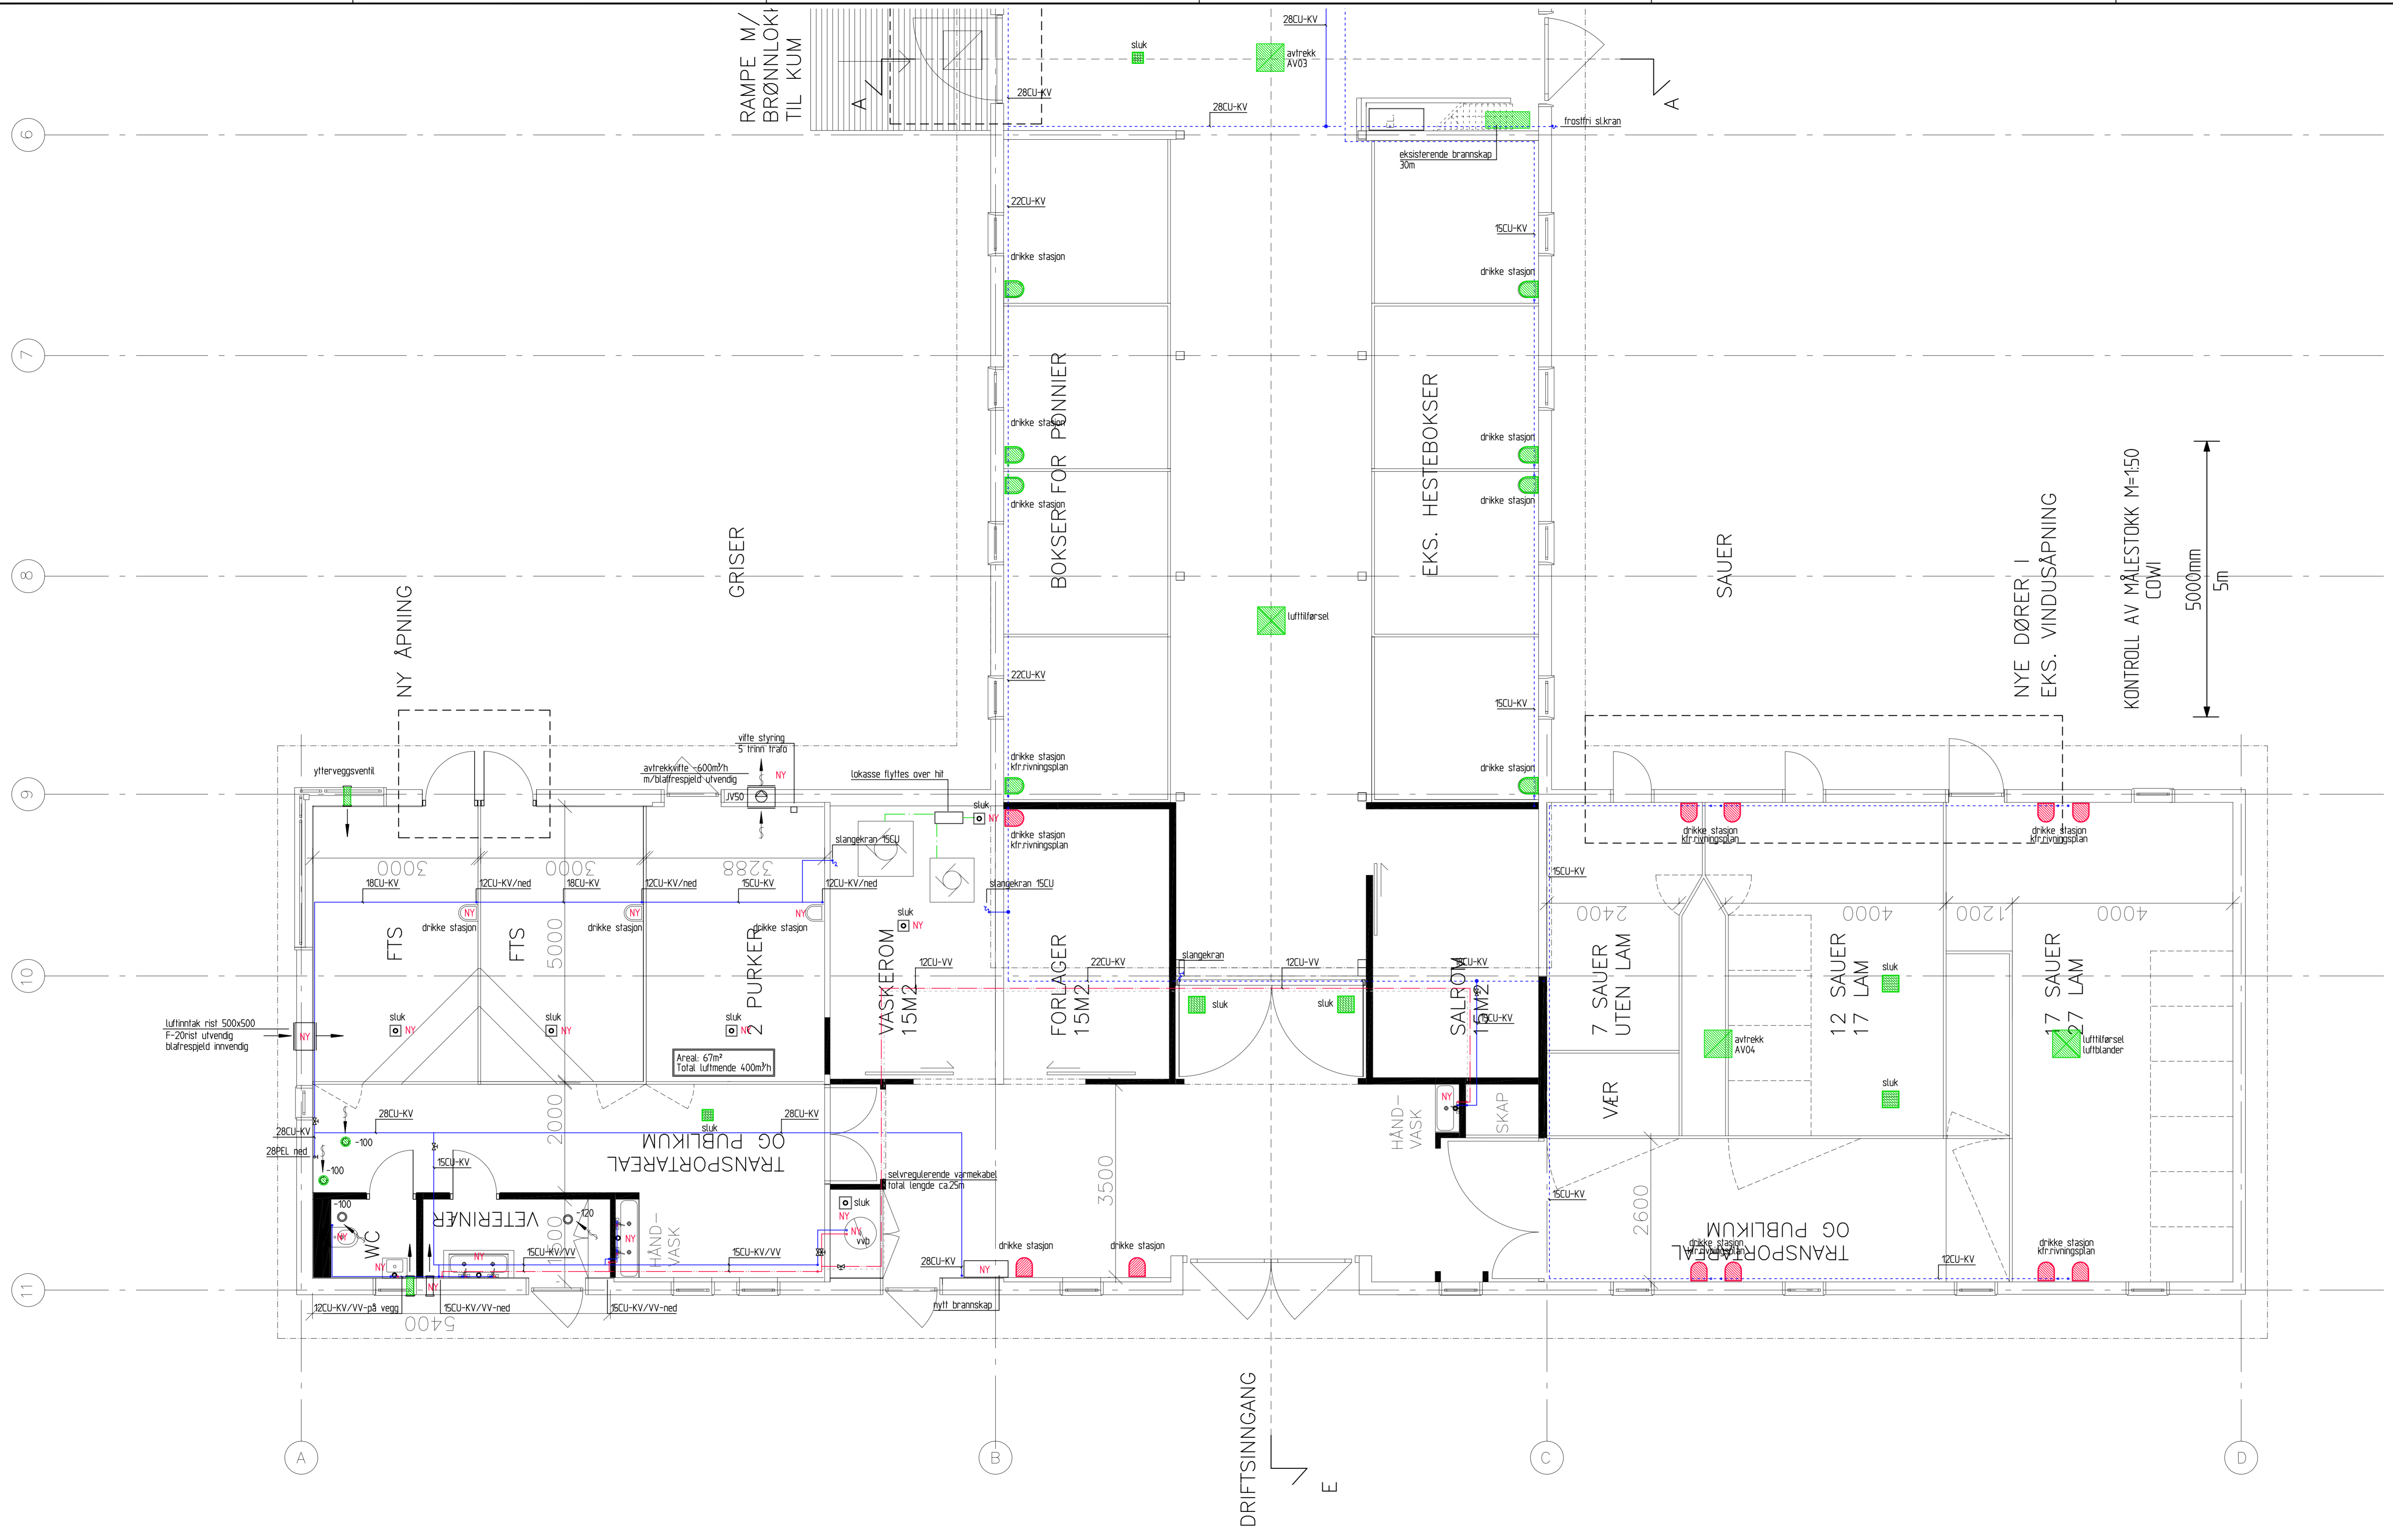

<b>PLAN 1-ETG DEL 1</b> <b>WVS ANLEGG</b>		TEGN.NR. <b>V-100-1</b>	INDEKS <b>*</b>
<b>TEGNERKLARING</b>			
Utstyr nytt		Utstyr eksist. beholdes	
Utstyr rives		kaldt forbruksvann ny ledning_NY kaldt forbruksvann ny ledning_NY PÅKØBLING kaldt forbruksvann eksisterende ledning_BEHOLDRES kaldt forbruksvann eksisterende ledning_RIVES varmt forbruksvann ny ledning_NY selvregulerende varmekabel_NY spillvann ledning_NY	
<b>RETTELSE</b> PLAN 1-ETG DEL 1 WVS ANLEGG		DATO <b>V-100-1</b>	SIGN <b>*</b>
<b>PROSJEKTERENDE:</b> Fag: Foretak: Tlf.: Fax: <b>RV COWI AS 02694 98373069</b>			
		DEL 2 DEL 1	
<b>Norsk Folkemuseum</b> BESØKSSENTER   BYGDØ KONGSGÅRD BYGDØYVEIEN 52, 0287 OSLO			
TITTEL <b>PLAN 1-ETG DEL 1</b> <b>WVS ANLEGG</b>		DATO 04.05.2013 MÅL: 1:50 TEGN.: LMYR SIGN.: LMYR KONTR.: DGCL	
FASE <b>ANBUDSFASE</b>			
PROSJEKT NR. <b>139775</b>		INDEKS <b>REV.</b>	