
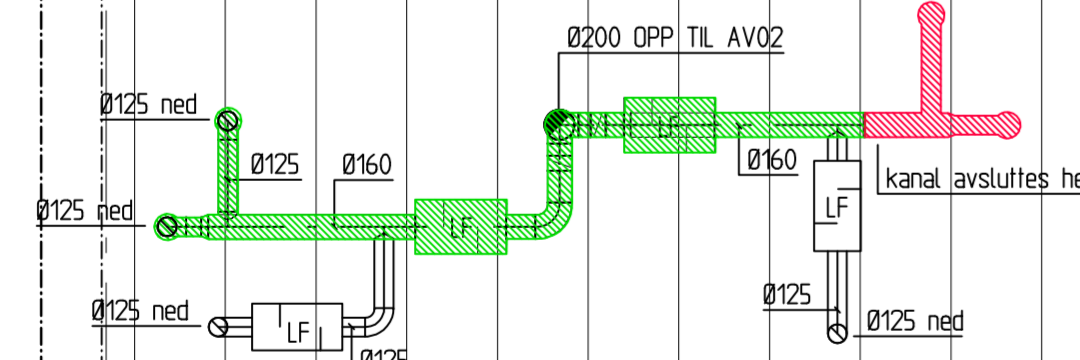


Forsat: A10 Filnavn: D:\035000_03888713_Fags_CAD\BVP\Plan_Lof1.dwg Xref: 0412_Akser_Snitmark.dwg 0412_Lof1.dwg 0412_Plan_Letstaf.dwg 0412_Snit.dwg

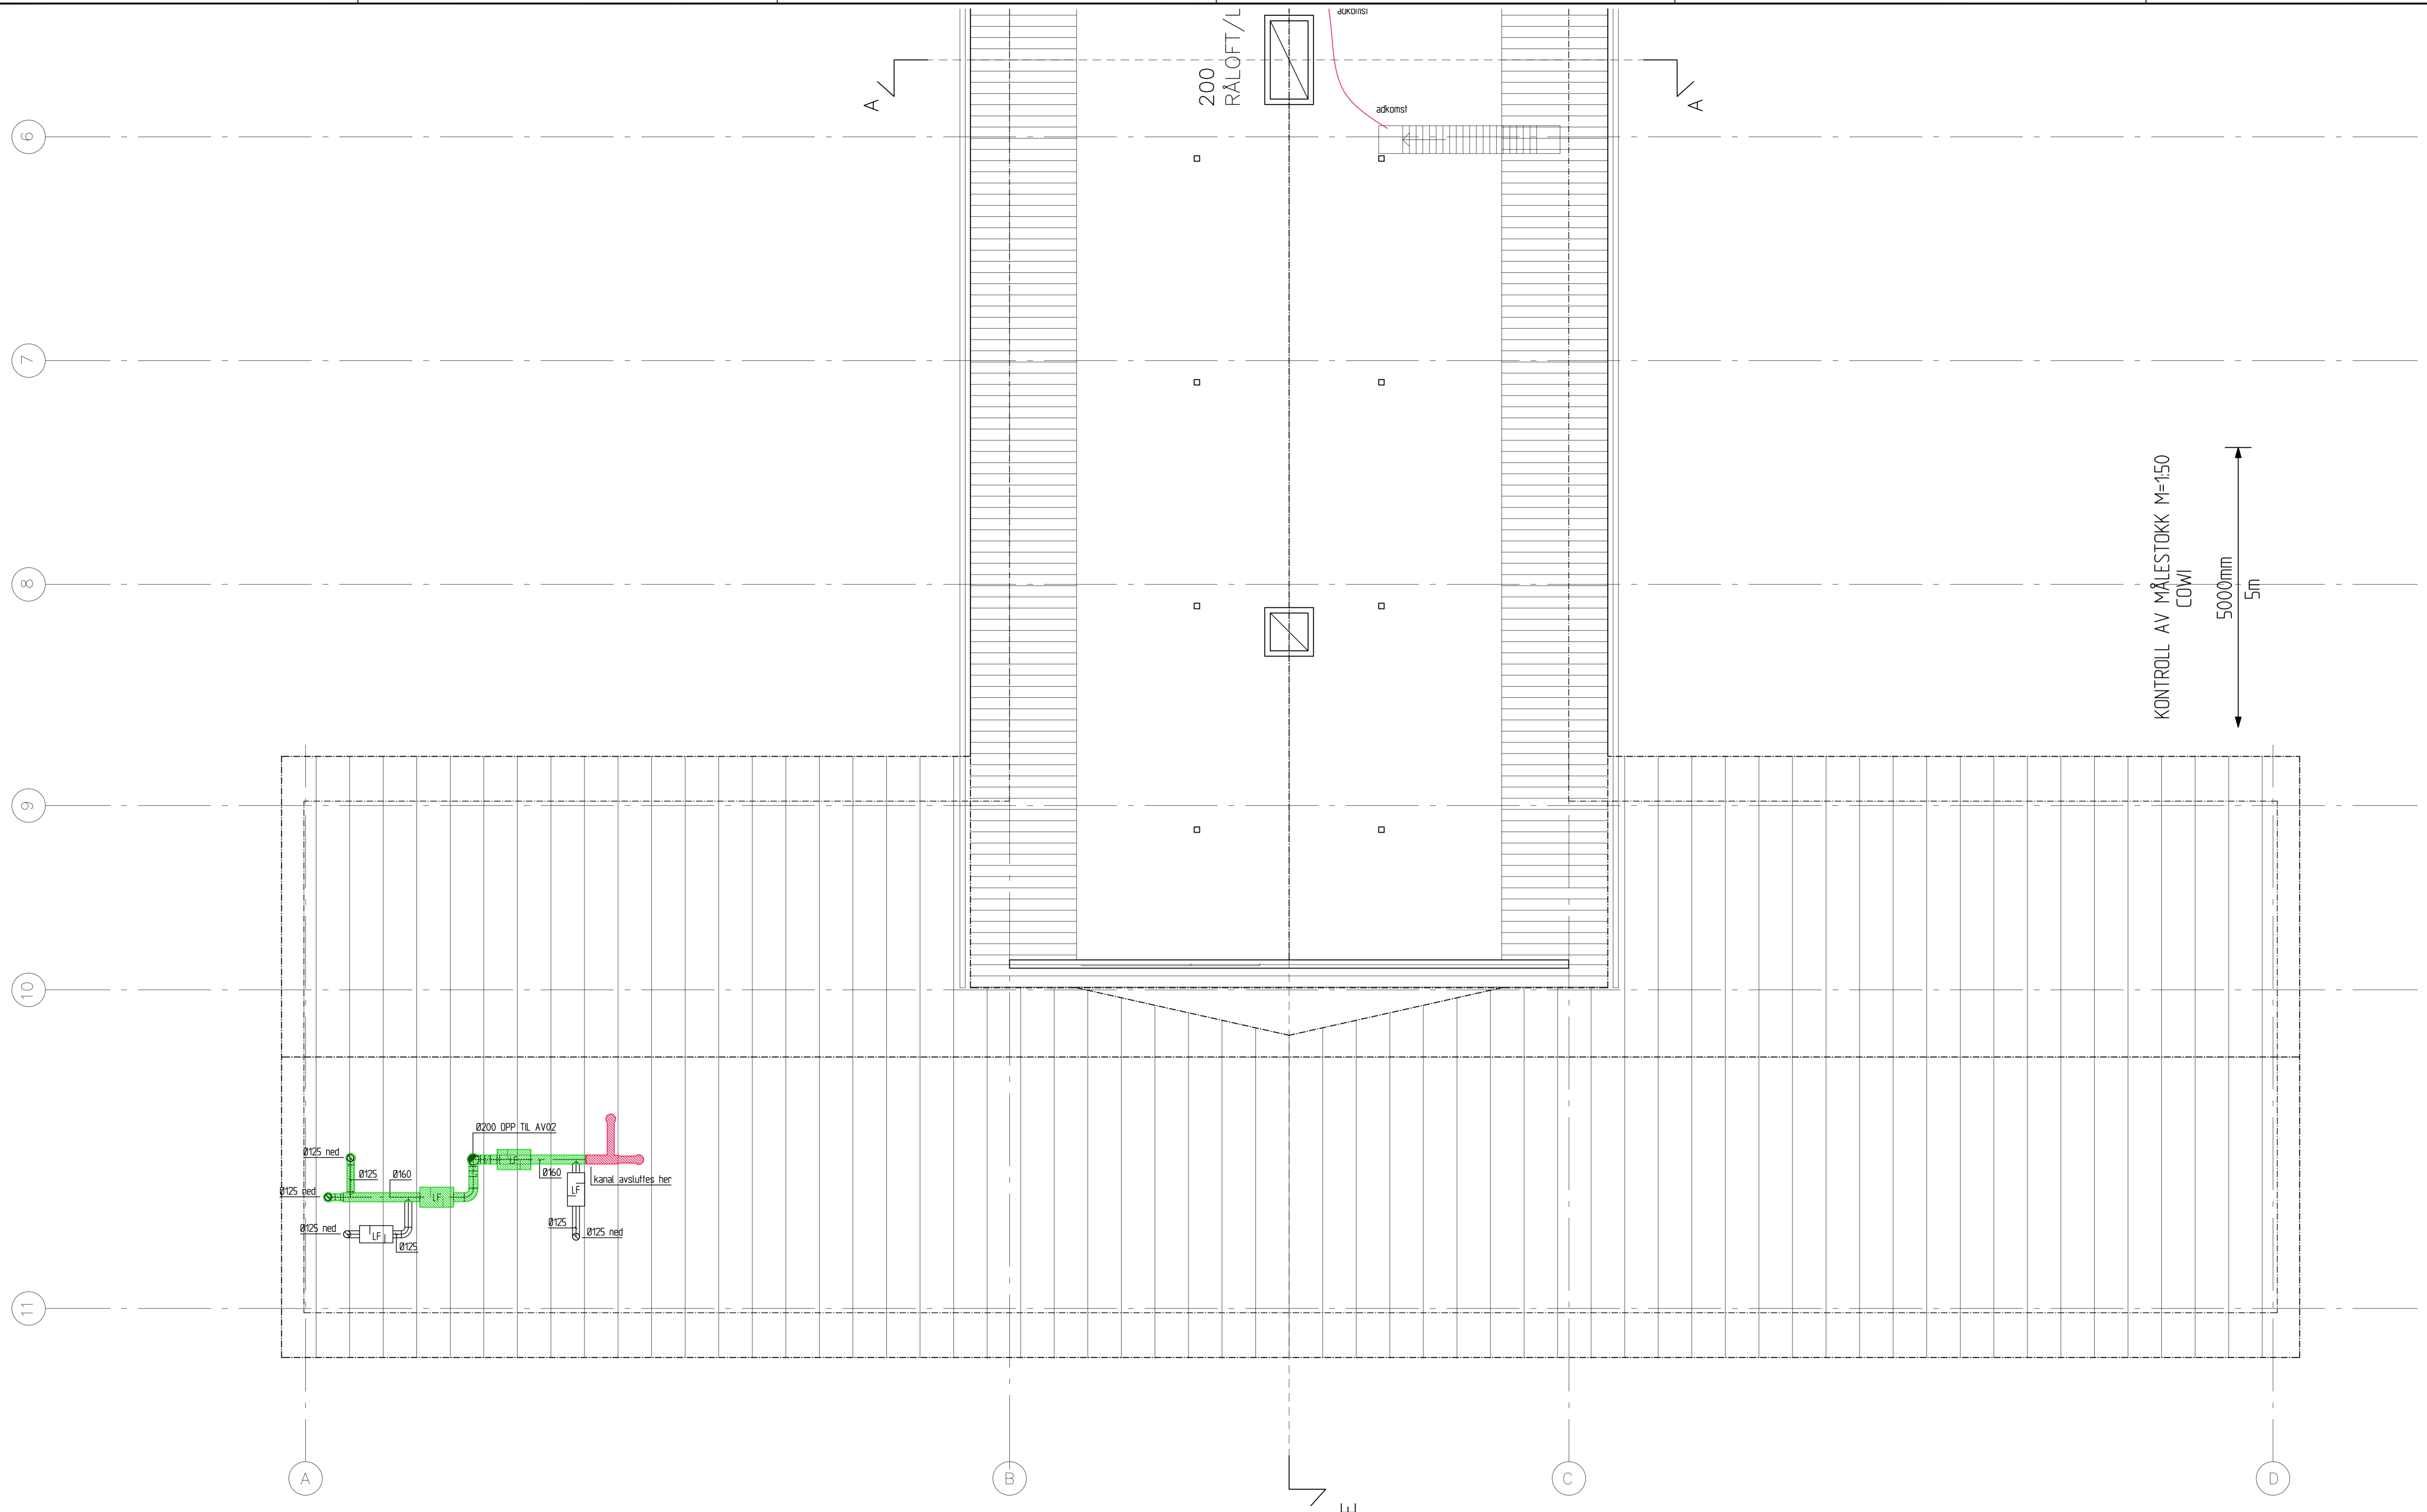

PLAN LOFT DEL 1		TEGN.NR.	INDEKS
WVS ANLEGG		V-200-1	*
TEGNERKLARING			
	Utsstyr nytt		
	Utsstyr eksist. beholdes		
	Utsstyr rives		
RETTELSE		DATO	SIGN
PLAN LOFT DEL 1		TEGN.NR.	INDEKS
WVS ANLEGG		V-200-1	*
PROSJEKTERENDE:			
Fag:	Foretak:	Tlf.:	Fax:
RV	COWI AS	02694	98373069
Norsk Folkemuseum BESØKSSENTER BYGDØ KONGSGÅRD BYGDØYVEIEN 52, 0287 OSLO			
TITTEL		DATO	
PLAN LOFT DEL 1		04.05.2013	
WVS ANLEGG		MÅL: 1:50	
TEGN.: LMJR		TEGN.: LMJR	
SIGN.: LMJR		SIGN.: LMJR	
KONTR.: DGCL		KONTR.: DGCL	
FASE			
ANBUDSFASE			
PROSJEKT NR.	TEGN.NR.	INDEKS	
139775	V-200-1	REV.	