


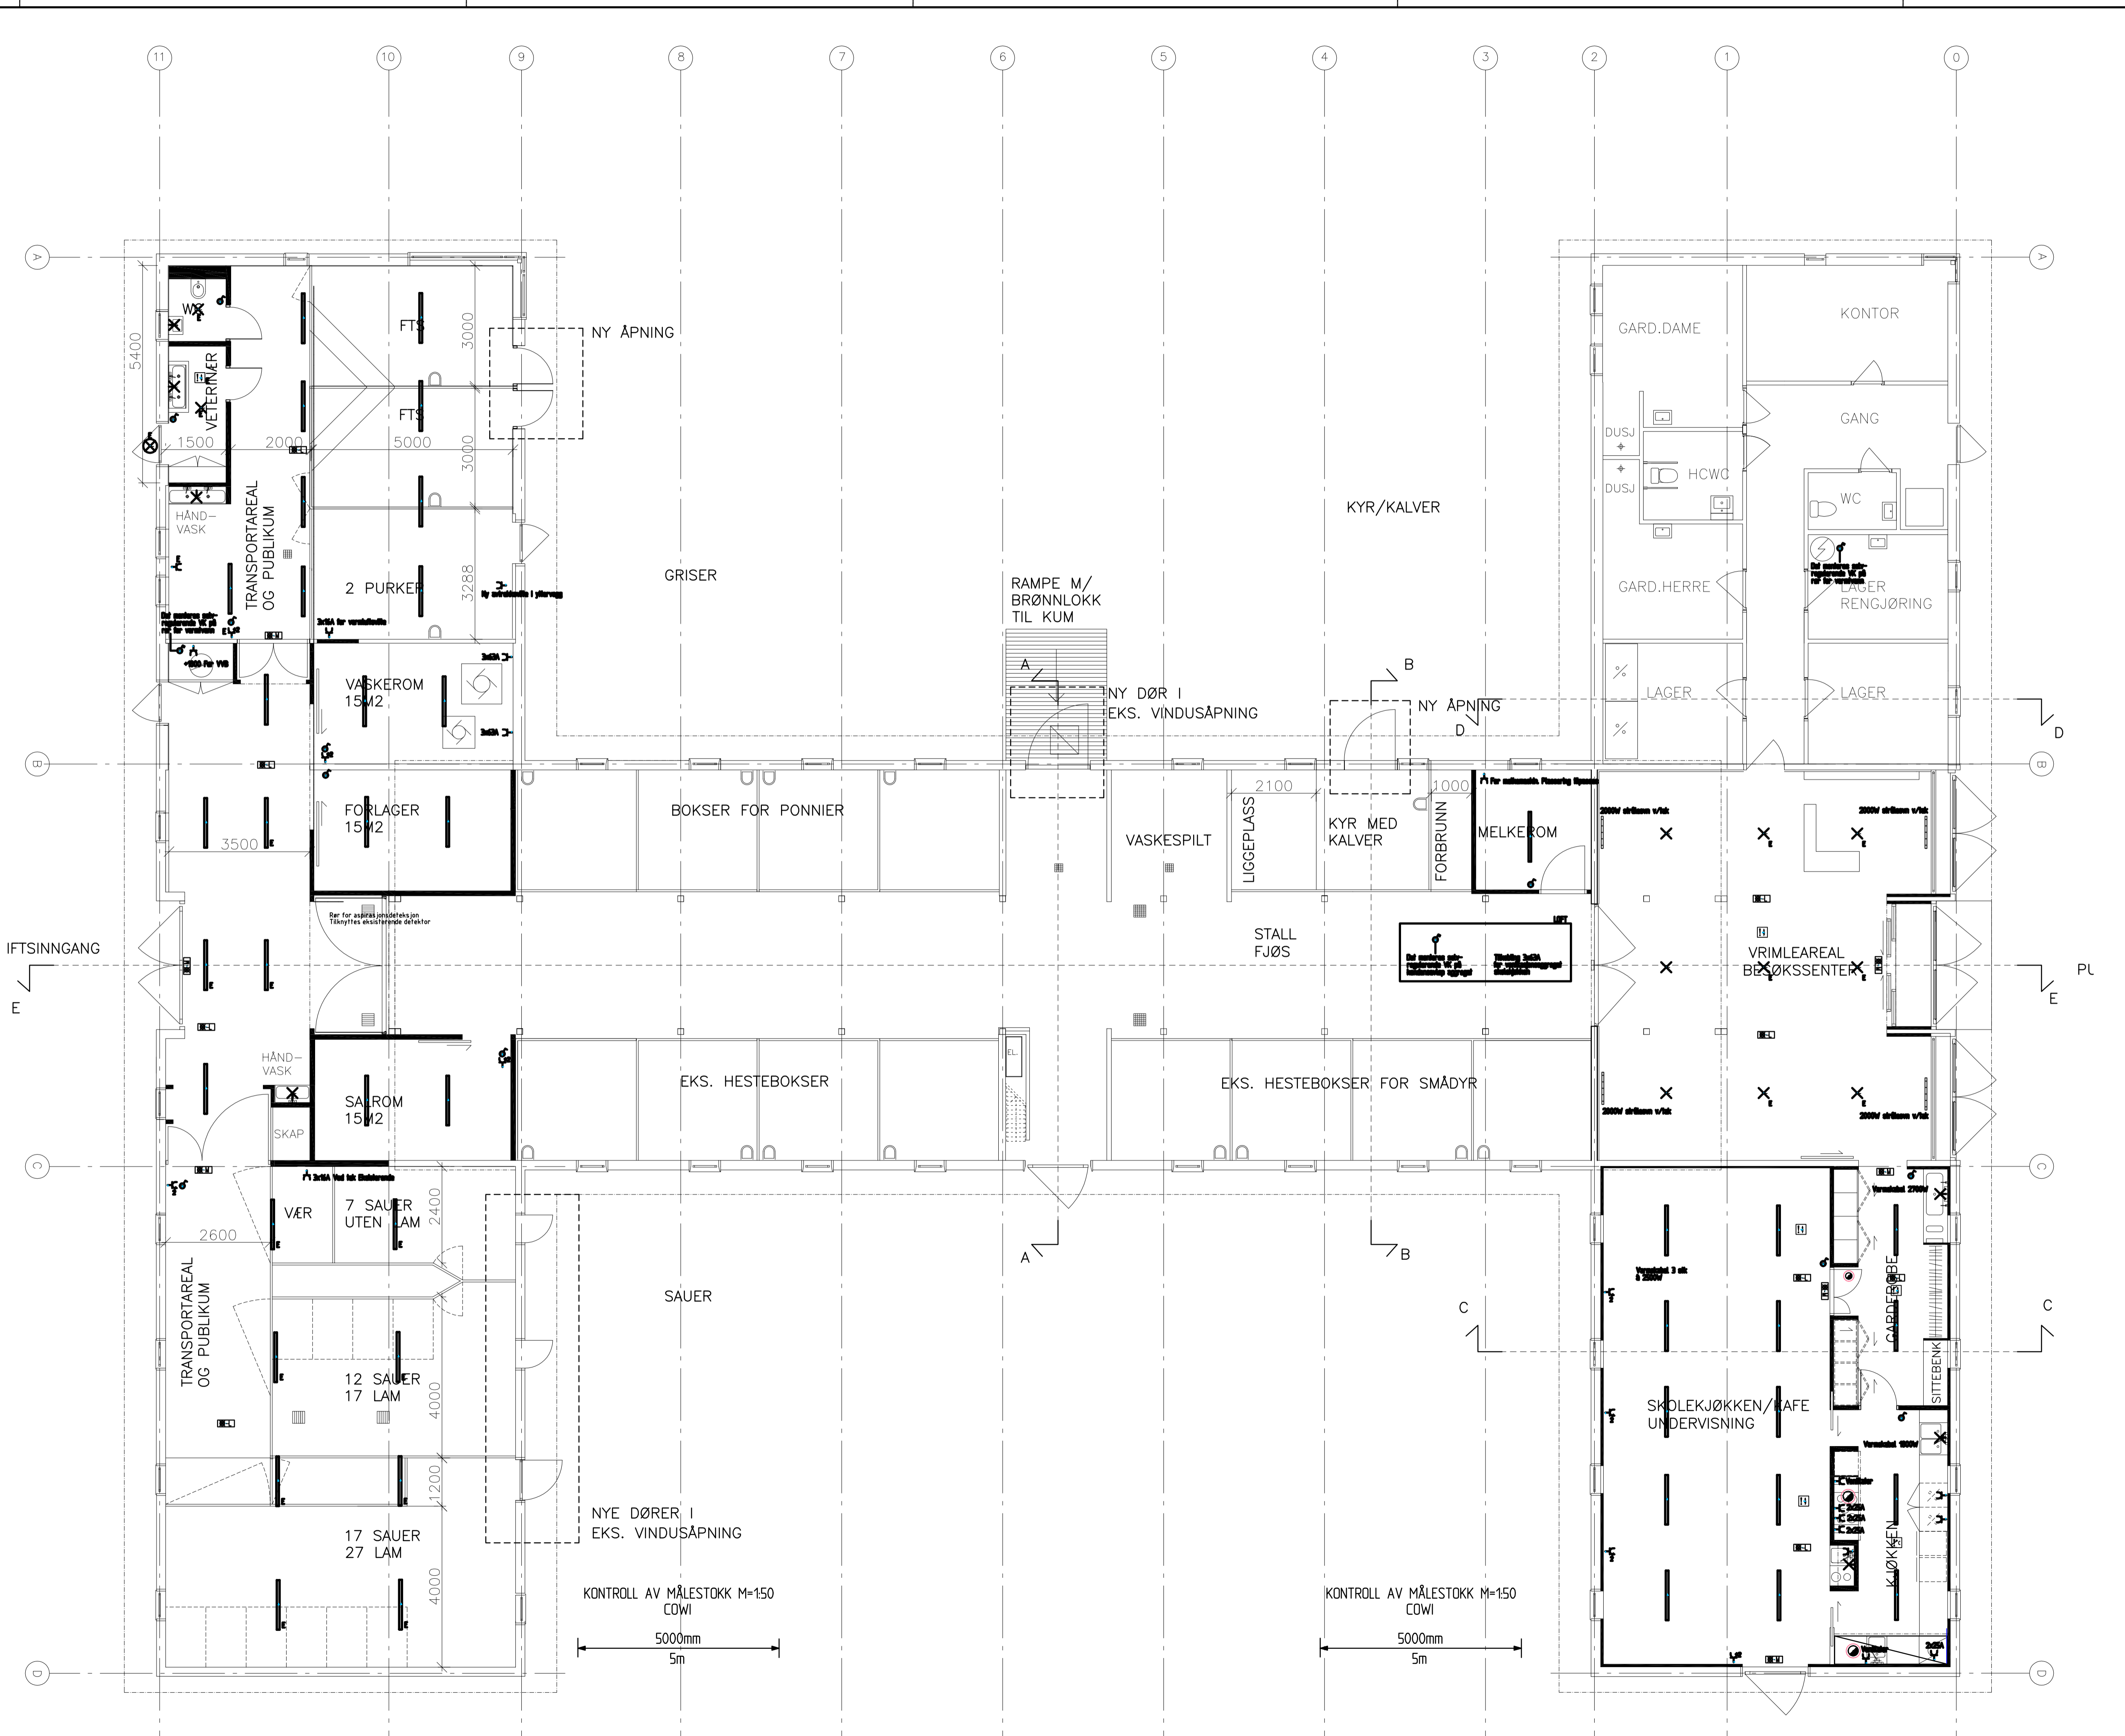

Filnavn: 0:\A\95000\A\95897\3\_P\doc\CAD\BRIE\Plan.1.dwg Xref: 0412\_Plan.1\etasie.dwg 0412\_Akser\_Snitmark.dwg A111\_Del.1 og 2.dwg Bunnledning.dwg Plan\_Flv2\_16.02.01.dwg Plan\_Flv1\_20.03.01.dwg Plan\_Flv2\_16.02.01.dwg VM9201.dwg VM9301.dwg  
 Formål: A1 Plott: ar 06.05.2013 19:53



 <b>Norsk Folkemuseum</b>	
BESØKSSENTER   BYGDØ KONGSGÅRD <span style="float: right;">Gnr/Bnr: 1/1</span> BYGDØVEIEN 52, 0287 OSLO	
TITTEL	DATE: 06.05.2013
<b>PLAN 1-ETG DEL 1 OG 2 RIE ELEKTRO</b>	MÅL: NEI (1:75)
	TEGN.: AT
	SIGN.: LMYR
	KONTR.: -
	
FASE <b>ANBUDSFASE</b>	
PROSJEKT NR. <b>139775</b>	TEGN.NR. <b>RIE-01</b>
	INDEKS <b>REV.</b>