




Filnavn: \\cowi\ne\projects\134576\Kringkastingshuset\Nytt\_nordstrømsaggregat\_Xref\_E41.kj.dwg Xref: Generatordwg\_Koetl\_aref.dwg B208\_1\_02.dwg Symbolliste.dwg  
 Formater: A1

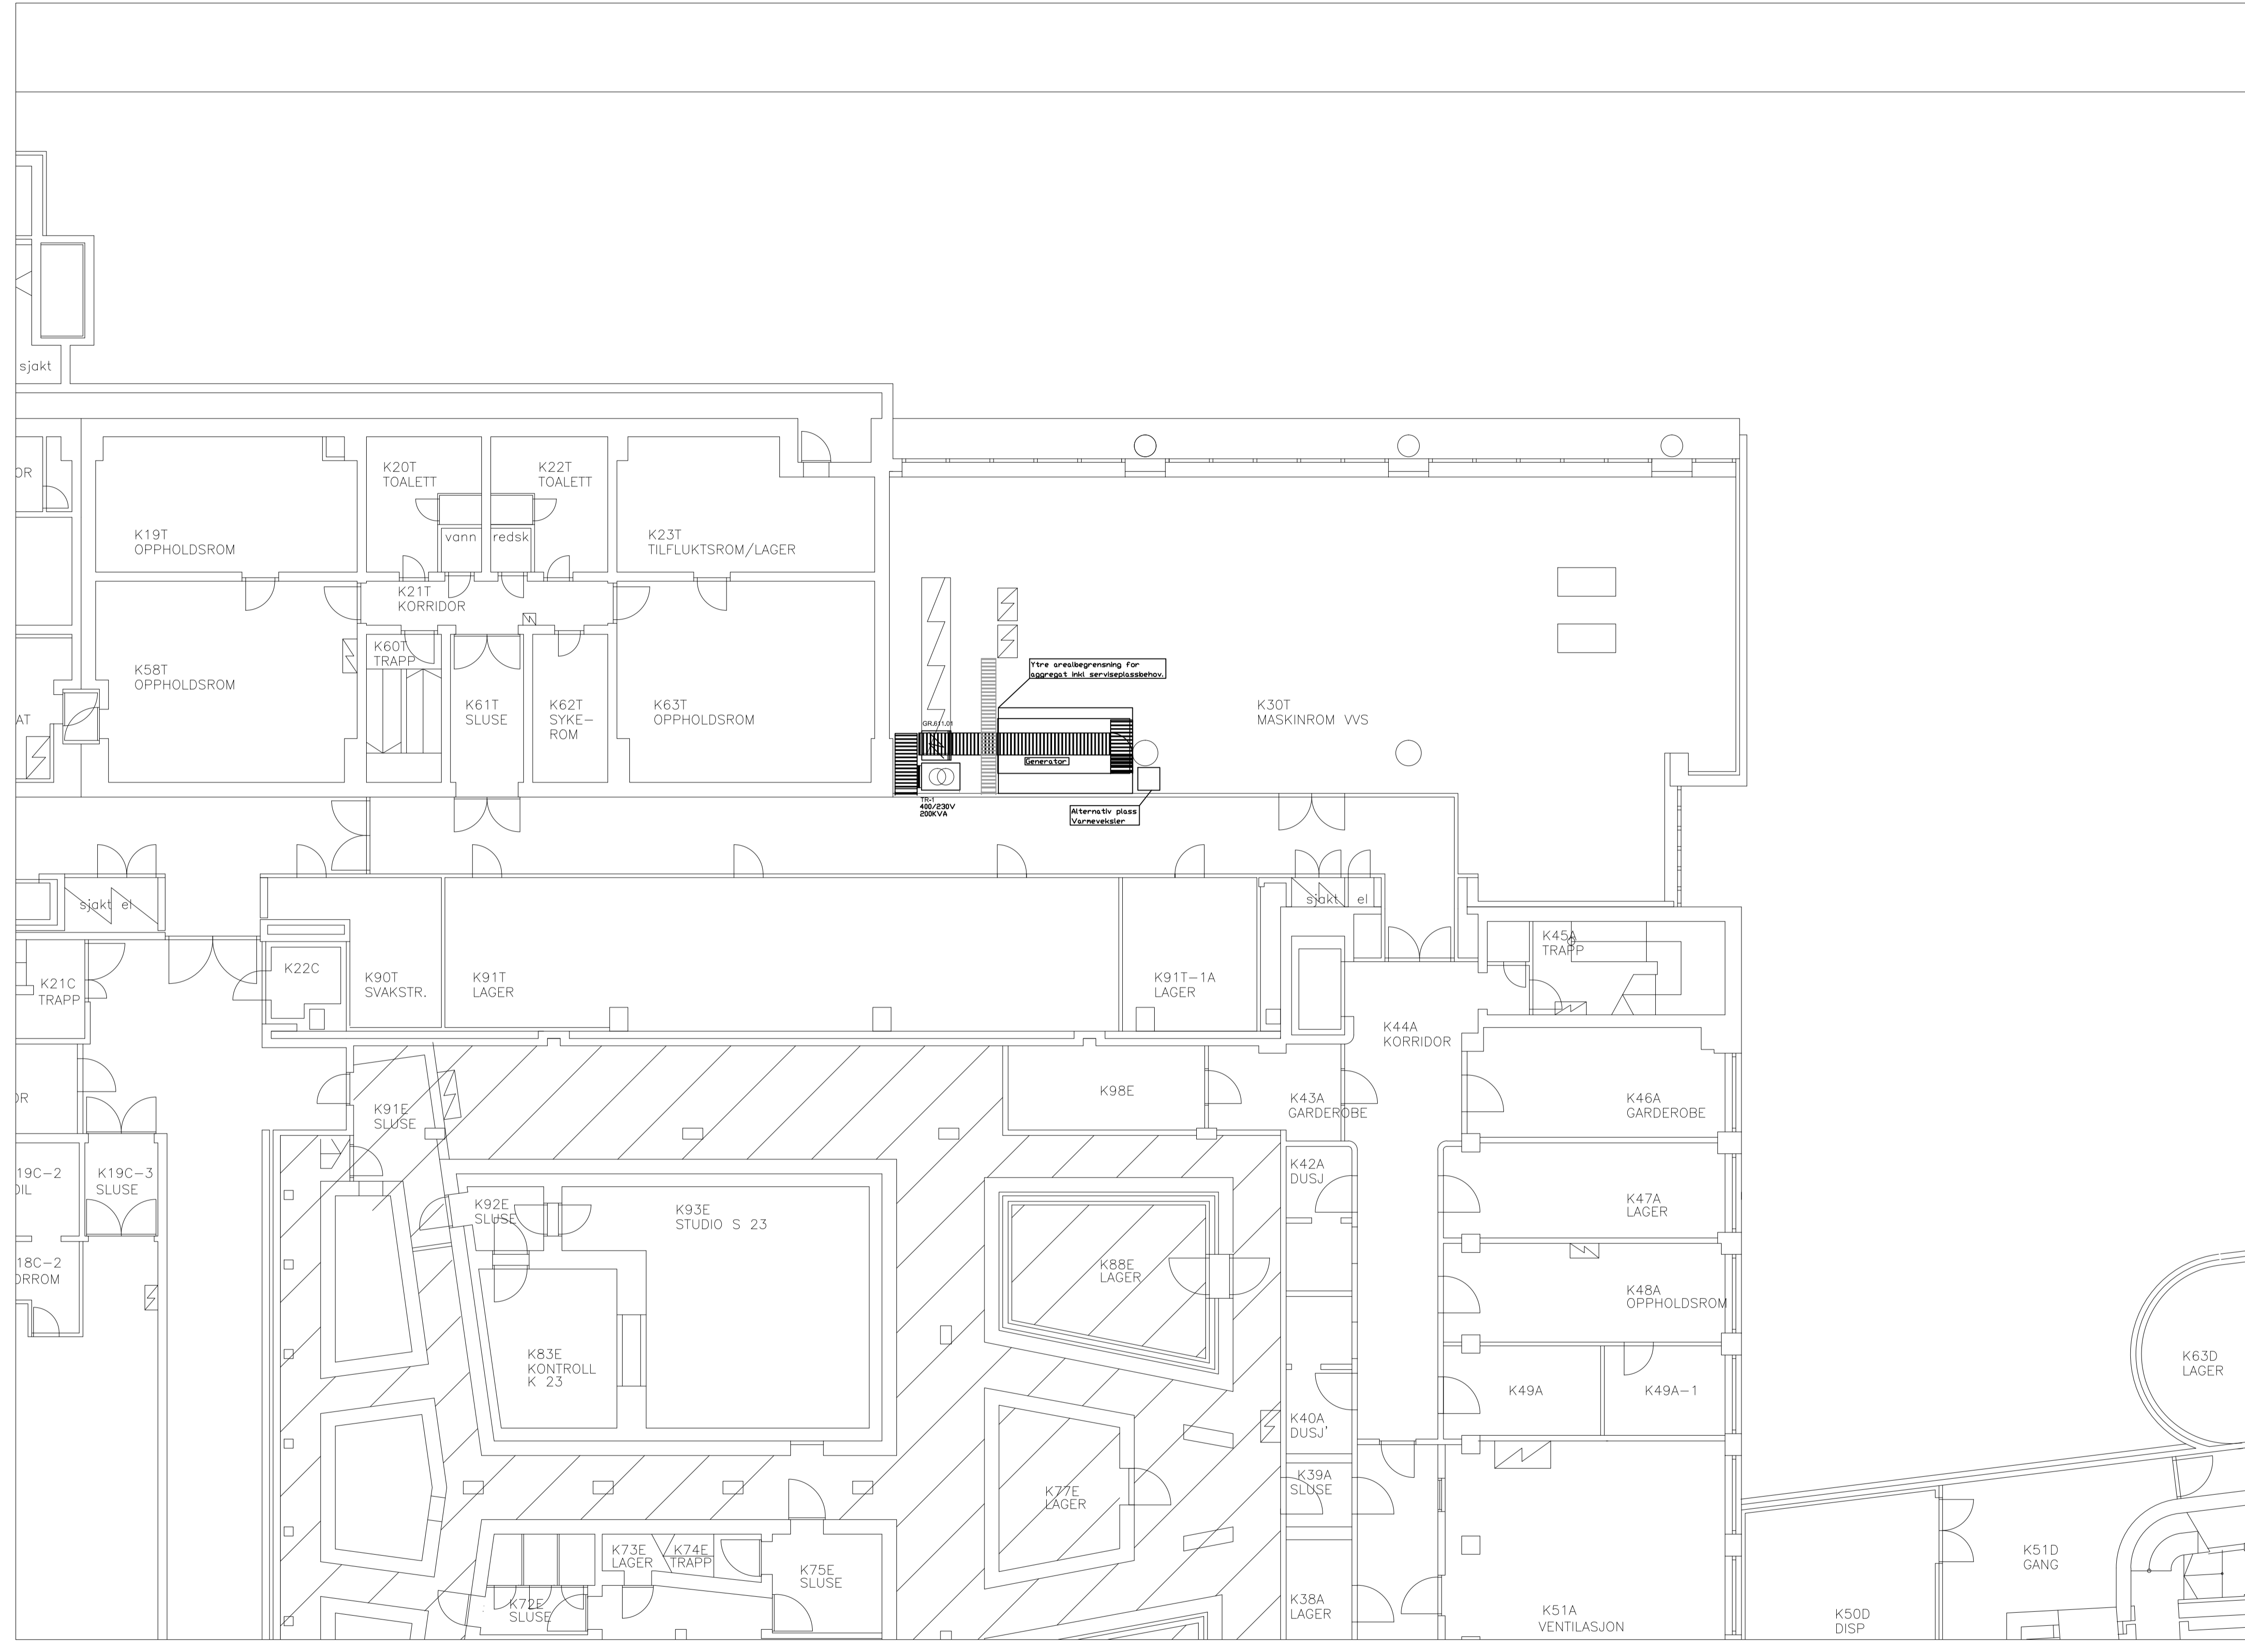

### SYMBOLFORKLARING

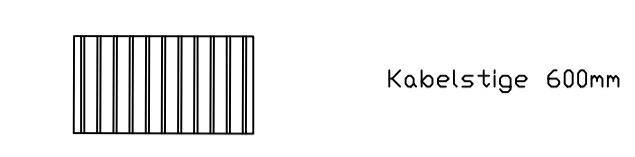

NYTT NØDSTRØMSAGGREGAT	Tegning nr.	E41.Kj.00	Rev.	-
Føringsveier	Status	Foreløpig		

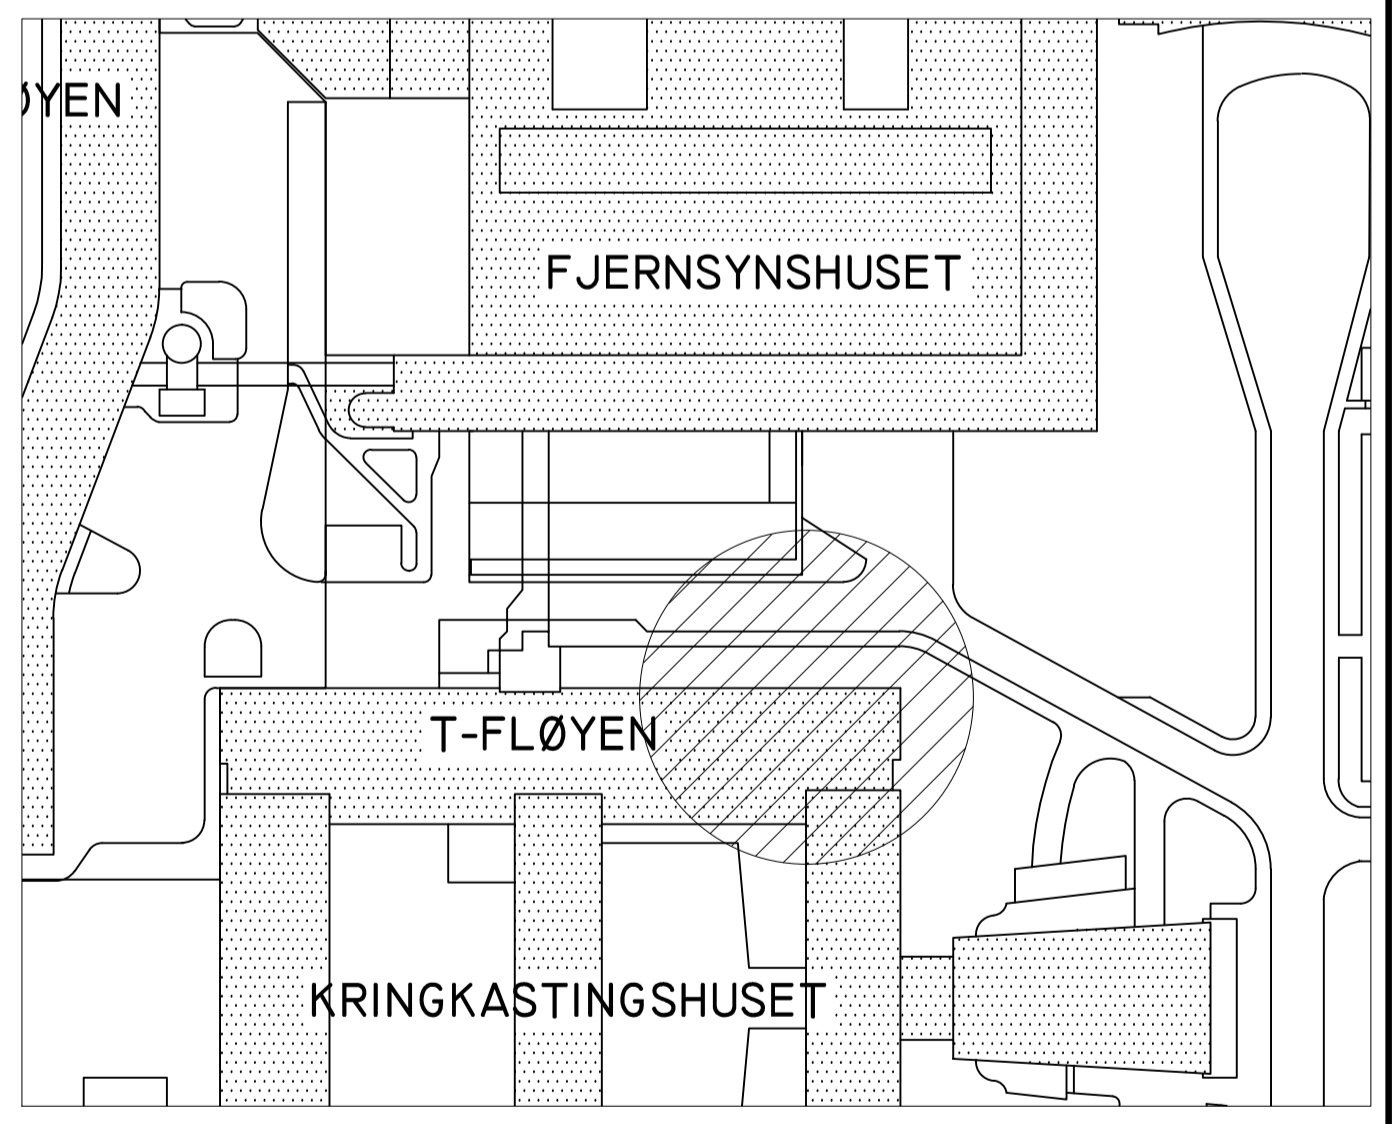

Rev.	Dato	Foreløpig	Revideringen gjelder	Nr.	VSK	PLAR	PLAR
-	15.03.13	Foreløpig					
NRK				Tegnet av VSK		Saksbehandler VSK	
KJELLER T-FLØY NYTT NØDSTRØMSAGGREGAT				Sidemannsktr. PLAR		Oppdragsansvarlig PLAR	
Føringsveier				Fag RIE		Målestokk A1: 1:100	
				Dato 11.02.2013			
COWI				Oppdragsnr. 134576		Status Foreløpig	
				Tegning nr. E41.Kj.00		Rev. -	