



Filnavn: \\cowi\ne\projects\134576\134576\Kringkastingshuset\Nytt_arengah_T-fløy\K110.00.dwg
 Xref: Generatordwg
 K0811_xref.dwg
 E110.00.dwg
 Form: A1
 16.05.2013 09:10

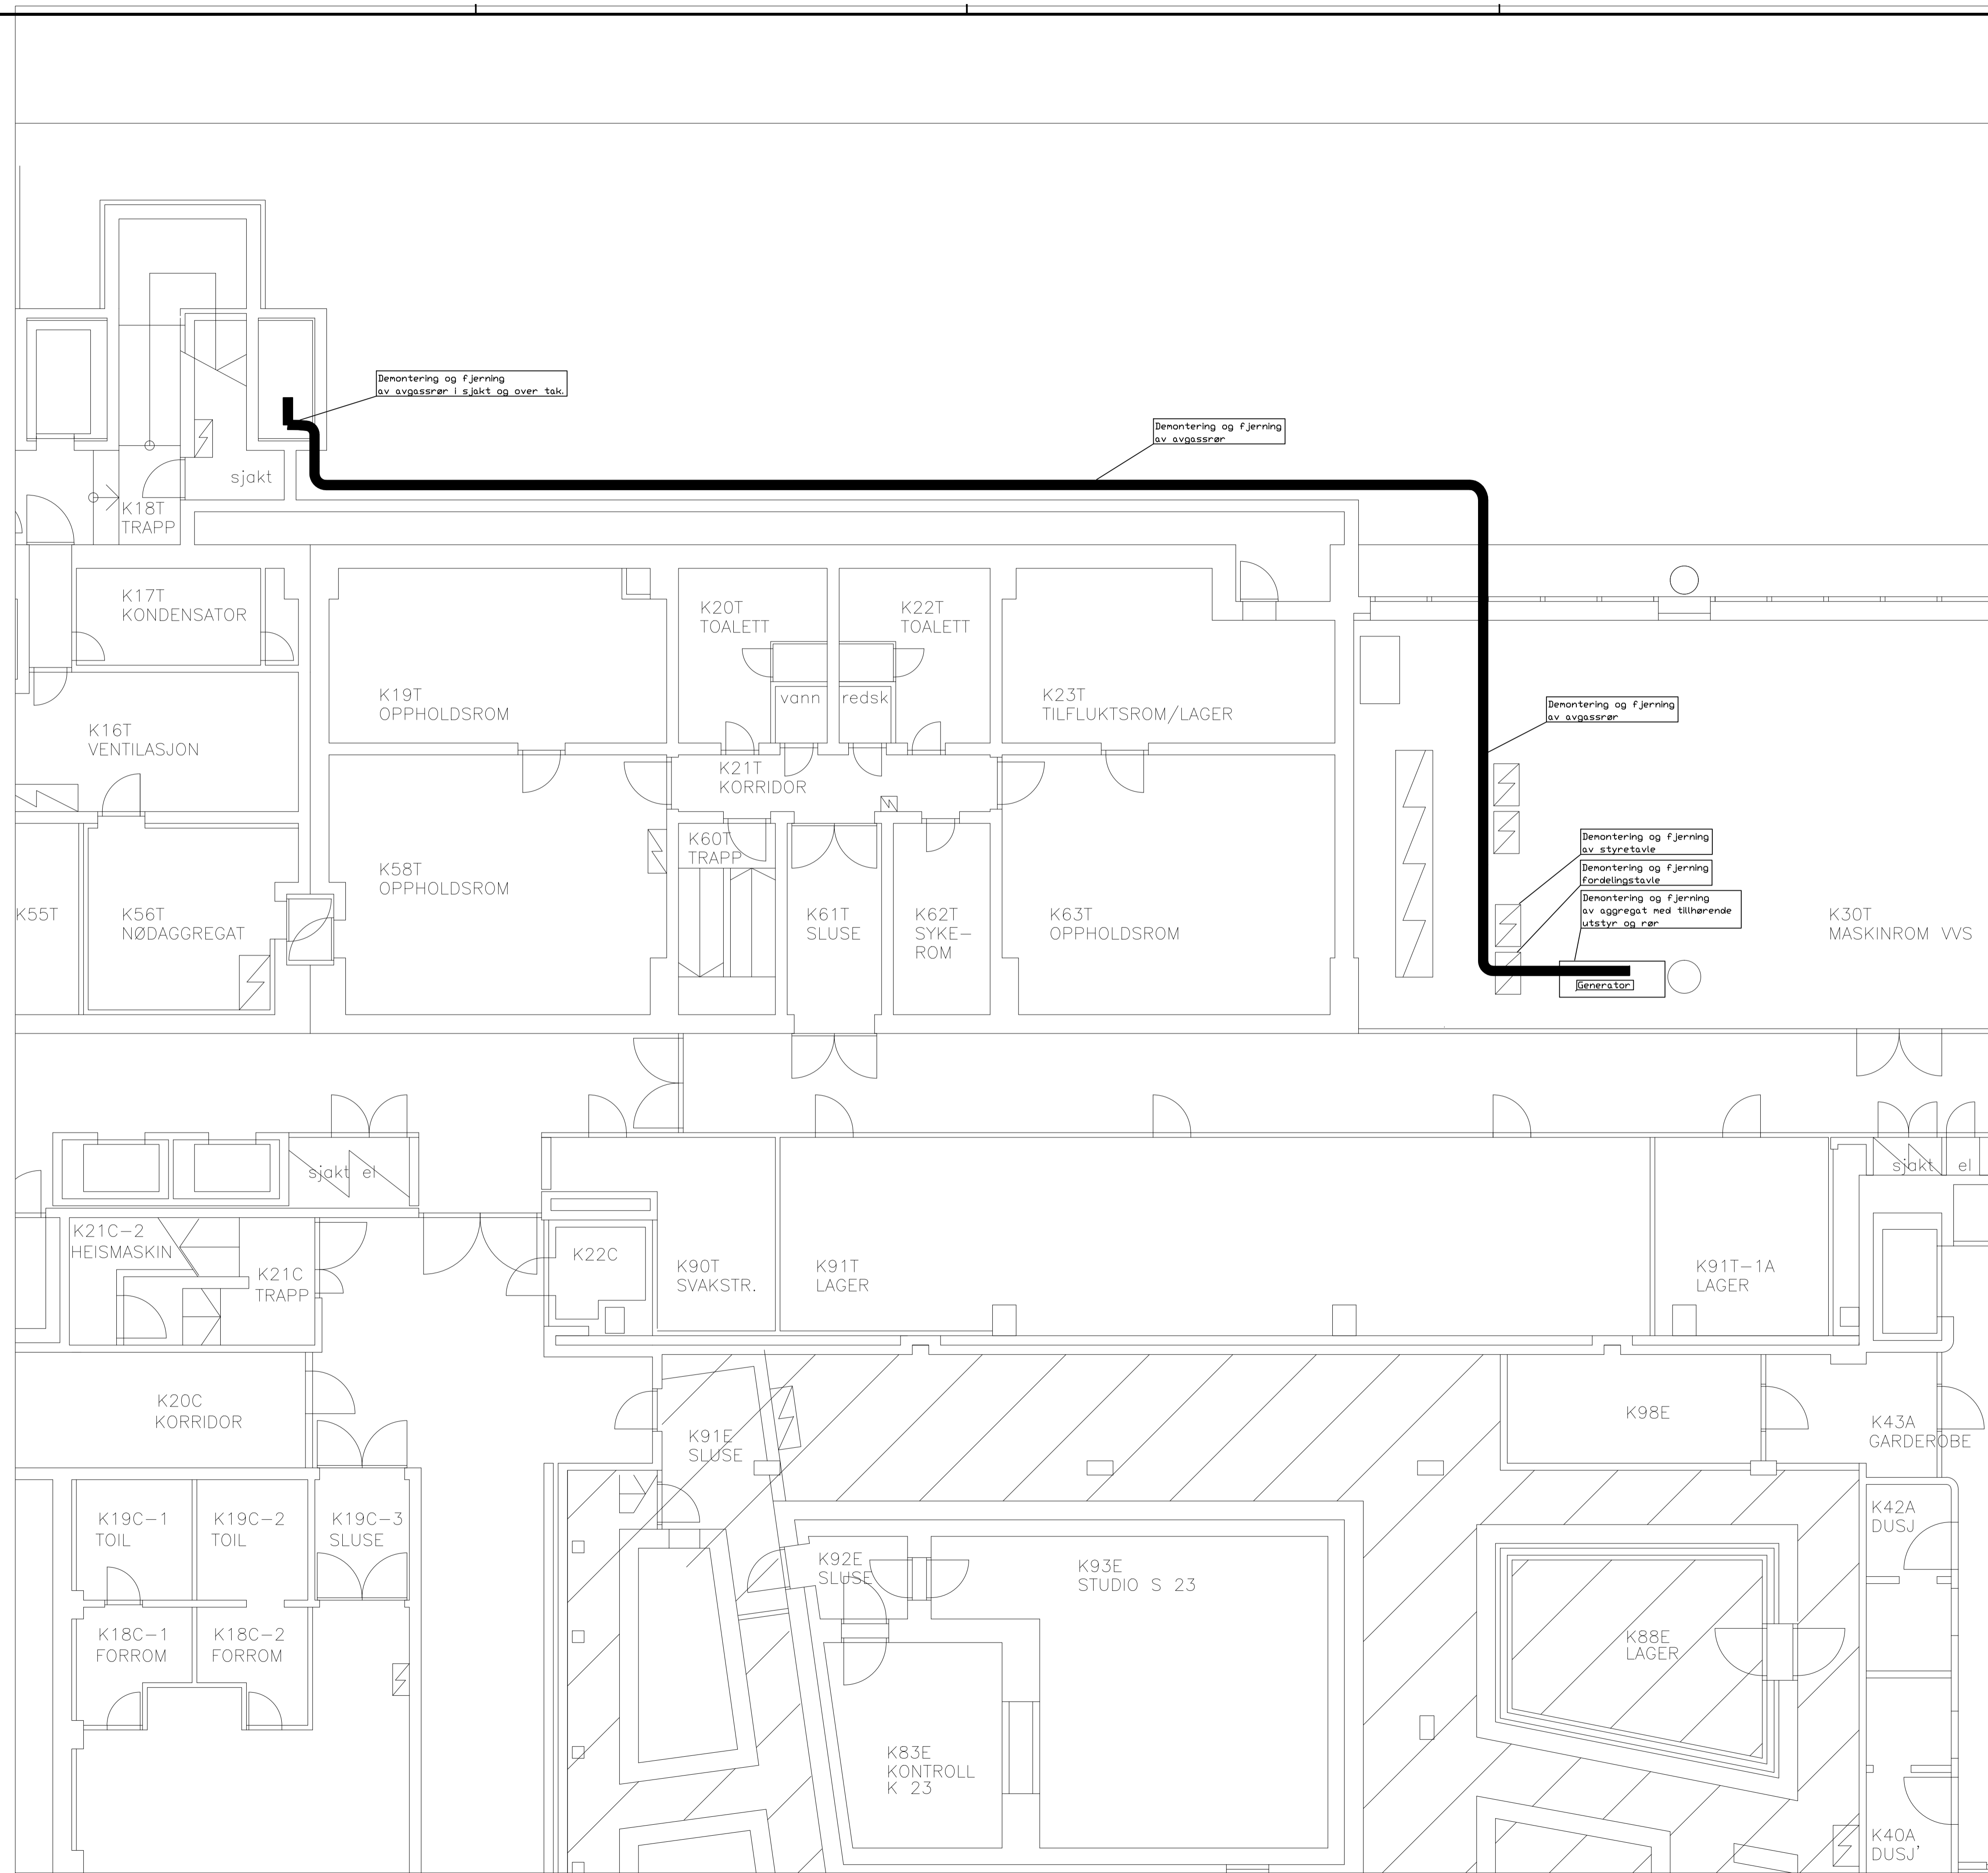

T-FLØY KJELLER DEMONTERING	Tegning nr. E61.Kj.01	Rev. -
	Status	Foreløpig

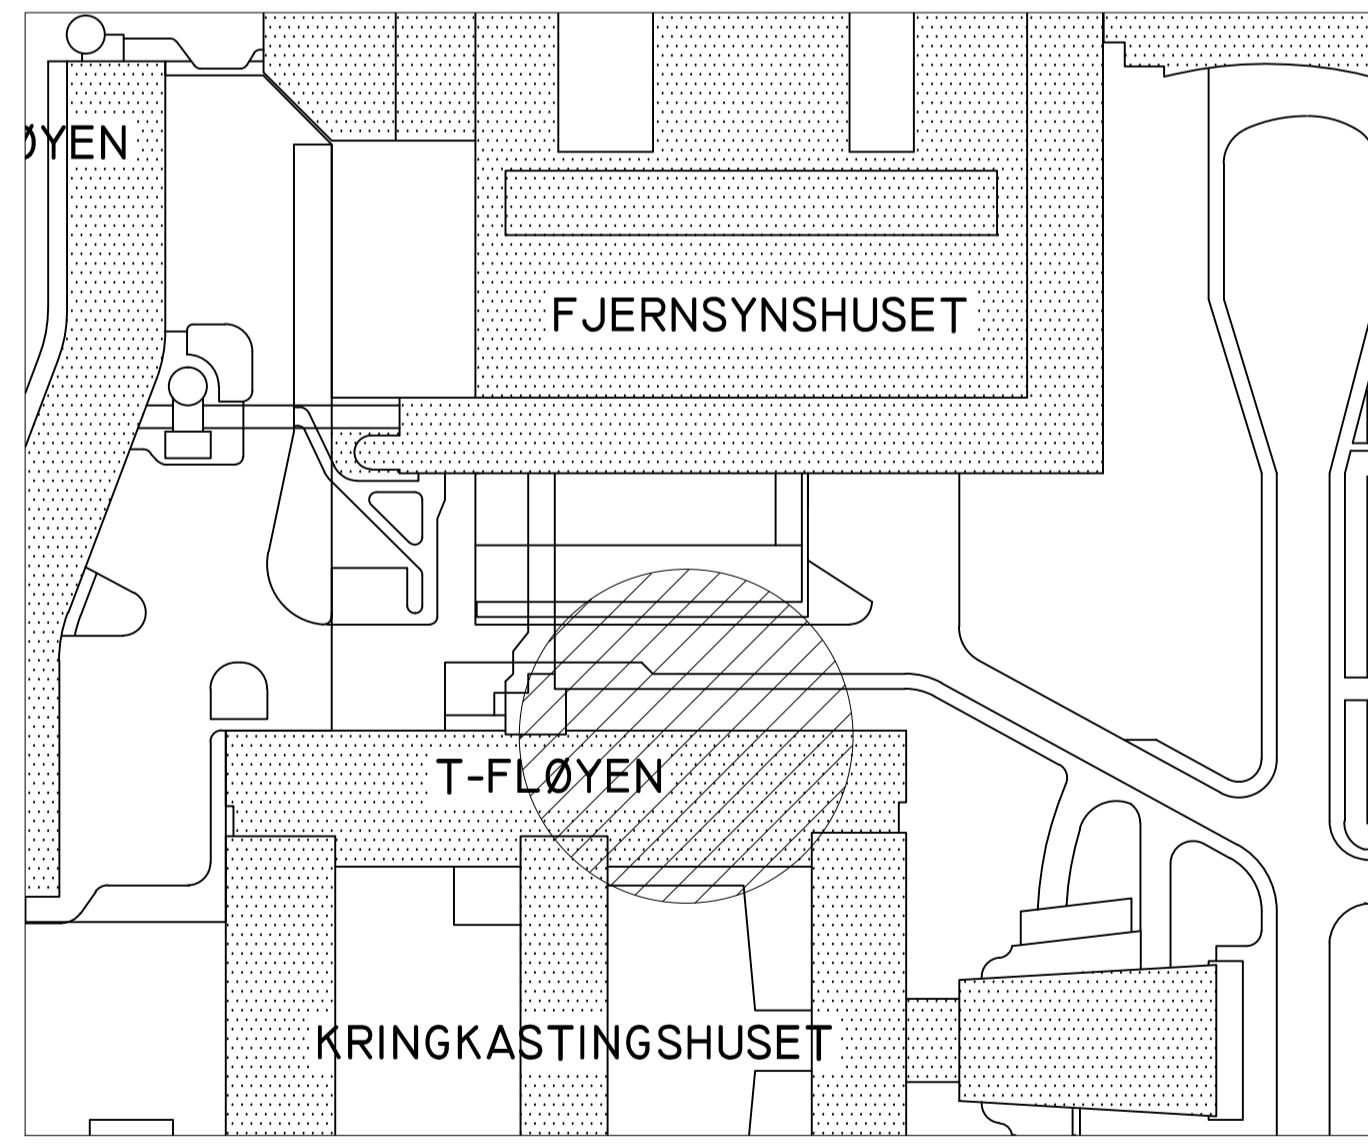

Rev.	Dato	Tilbudstegninger	Revideringen gjelder	Nr.	VSK	PLAR	PLAR
-	15.04.13	Tilbudstegninger					
NRK				Tegnet av	VSK	Saksbehandler	VSK
T-FLØY KJELLER DEMONTERING				Sidemannskont.	PLAR	Oppdragsansvarlig	PLAR
				Fag	RIE	Målestokk	A1: 1:100
				Dato	11-02-2013		
Oppdragsnr. 134576				Status	Foreløpig		
Tegning nr. E61.Kj.01				Rev.	-		

