


104 2⁵

657

140

10

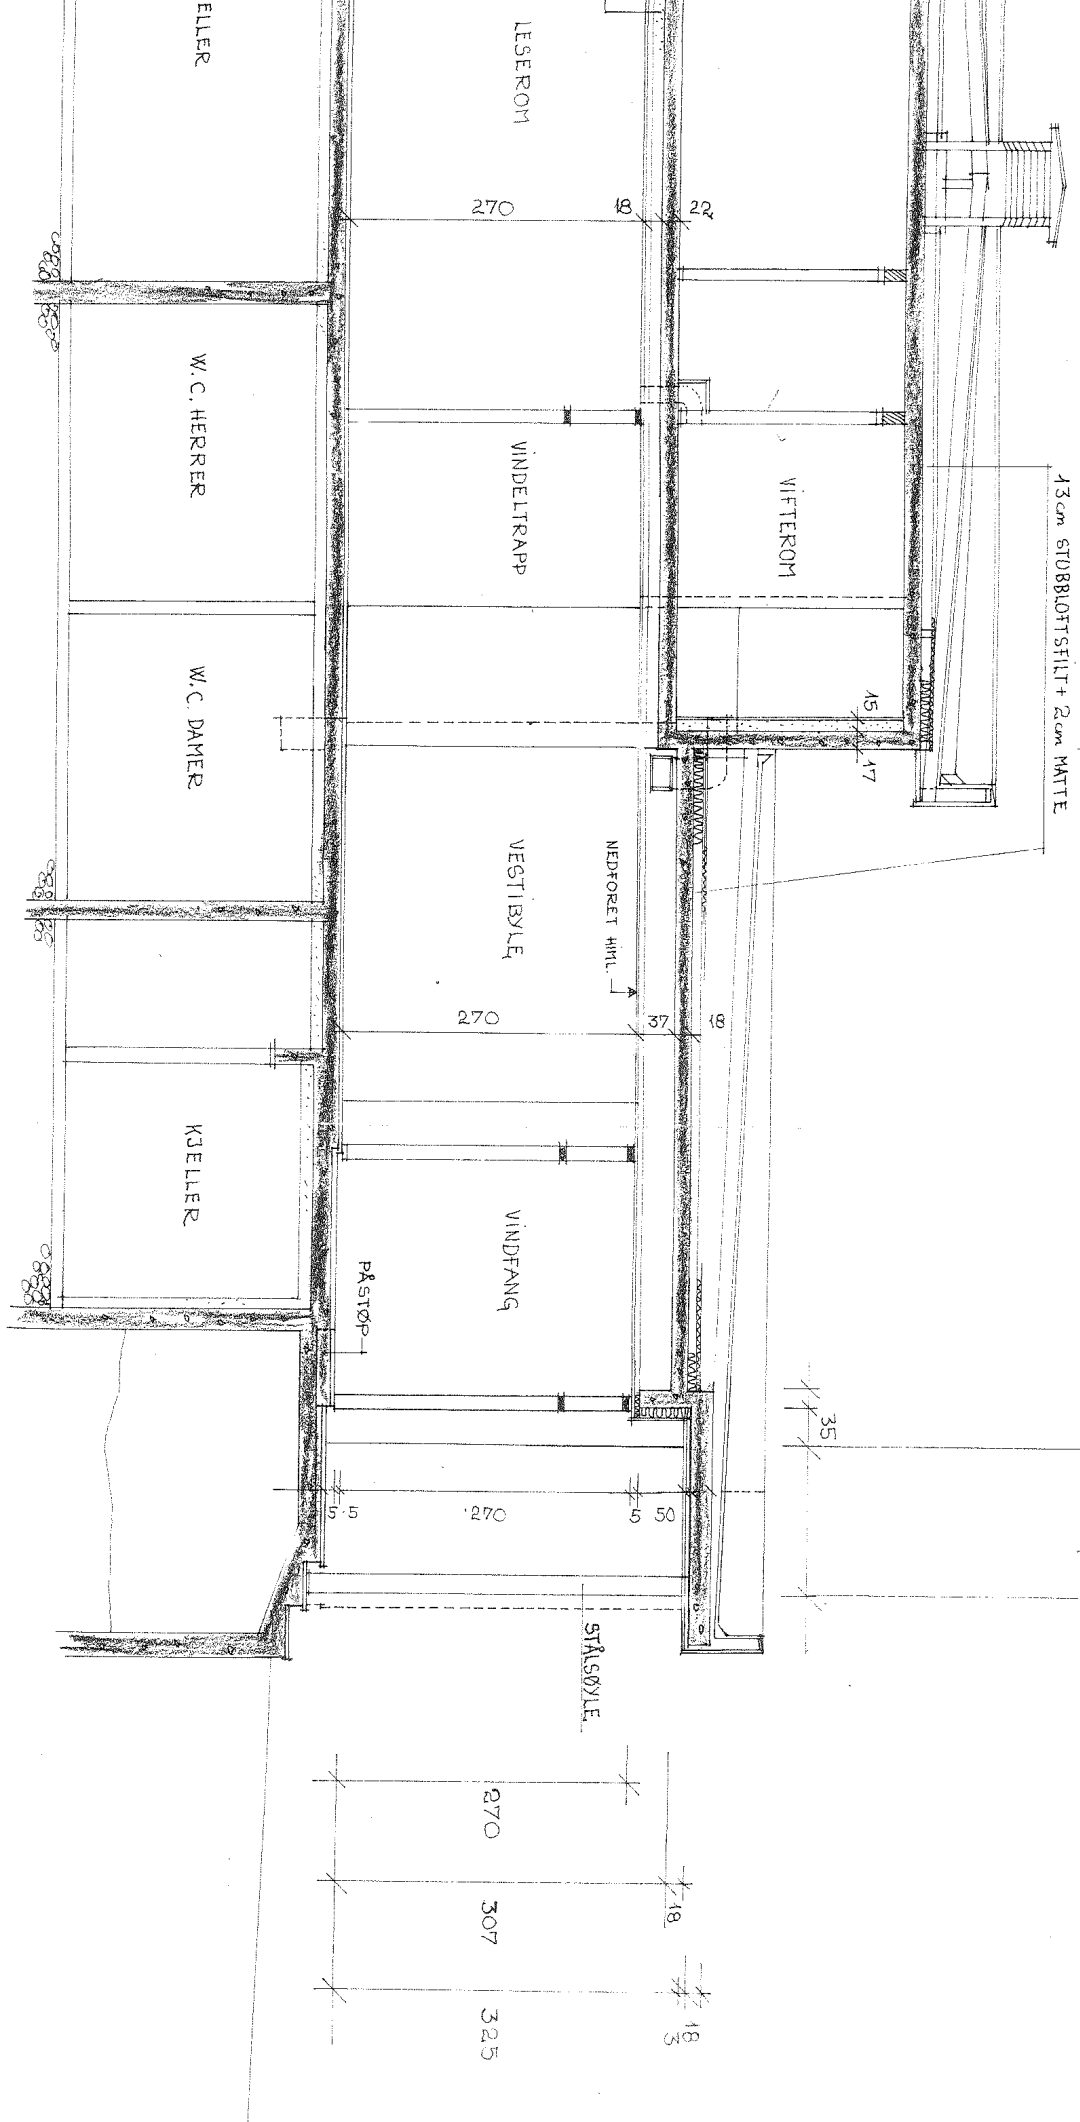

HALLINGBY		REITER	TEGNET
SAMFUNDSHUS OG SKOLE		4.9.62	30.7.62
SNITT B-B		6.11.62	17.6.63
MISSEN & RØYNNING		15.1.63	
		21.9.63	

NEDFORET HHTL. H = 270

GARD. (104)

VESTIBYLE (102)

P-104


130 x 200

STÅLTRAPP FRA
KJELLER DIAM. 154 cm

APPAR

STOLLINGER (112)

IV a

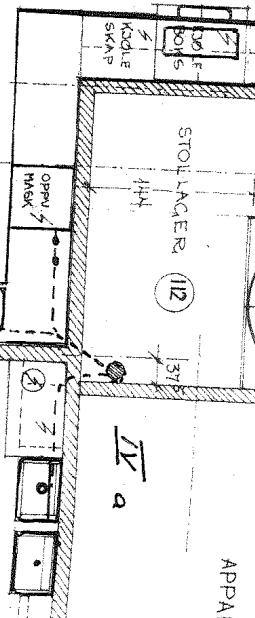

INNREDNING SE SKJEMA

KJØKKEN

LEGEKONTOR (120)

KOFFER

BORD

INNREDNING

17
16
15
14
13
12
11
10
9
8
7
6
5
4
3
2
1

8 PENT 155
446

182,15
140
225

WINDFANG (101)
NEDSENKET TRAPPE
400 x 200

SKIFERHJELLER
N-102
N-103
BILLET KONTOR
103
VEG. O.

SKIFERHJELLER
N-101
1
2
3

777

777

STÅLSØYLE

B

C

4825

210

210

210

20

182,15

20

25

20

20

20

20

20

20

20

35

25

110

5825

670

20

20

20

20

20

20

20

20

20

20

20

20

20

20

20

20

20

20

20

8

9

10

11

12



13

7

2560

DØRTYPE

M

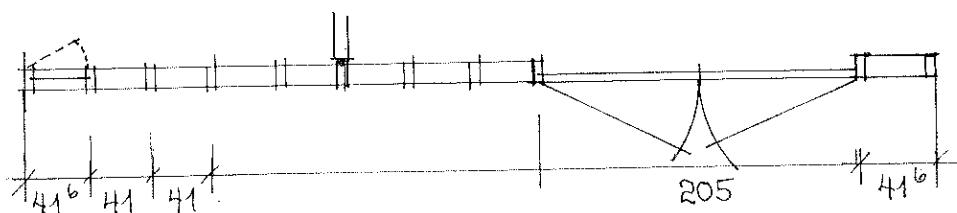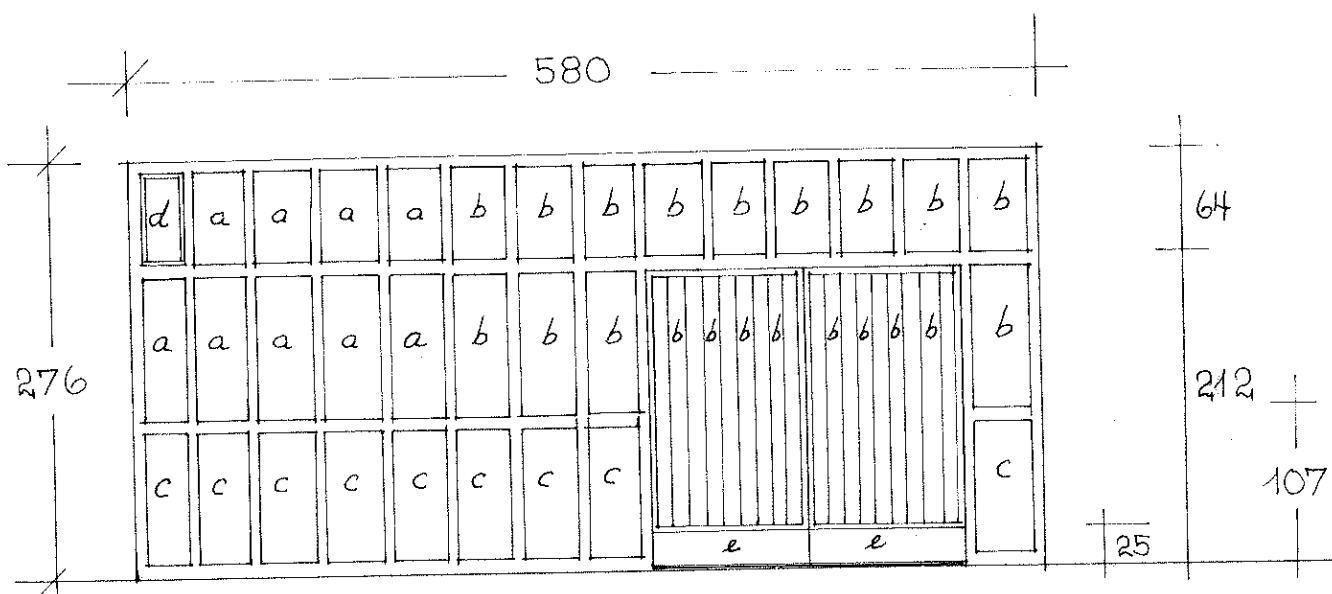

HOVEDINNGANGSPARTI.

Dør nr. 101. Stk. 1.

Karmer, rammer, glasslister og panel på dørblad i teak.

Felter a: Thermo-glass direkte i karmer med glasslister.

Felter b: Speilglass direkte i karmer med glasslister.

Felter c: Seaporscel direkte i karmer m/glasslister på utvendig side og på innvendig side mot vindfang.

På innvendig side mot billettkontor: Sponplate med finer for maling.

Mellomrom (se detalj) isoleres med 5 cm. Isopor.

Felter d: Innadslående sidehengslet ramme med Thermo-glass.

Felter e: Sparkeplater av rustfritt stål.

Metallvinkel innstøpt i sprang i gulv som terskelanslag for dører, og metallslaglist av rustfritt stål på dørblader medregnes.

Partiet innsettes med fugekitt mot vegger og himling.


Alternativt regnes det med karmer, rammer, glasslister og panel på dørblad av impregneret kvistfri furu.

Felter c regnes alternativt med Supereternitt på utvendig side, og innvendig side mot vindfang.

Felter c mot billettkontor som i alternativ 1.

VINDUSTYPE

11

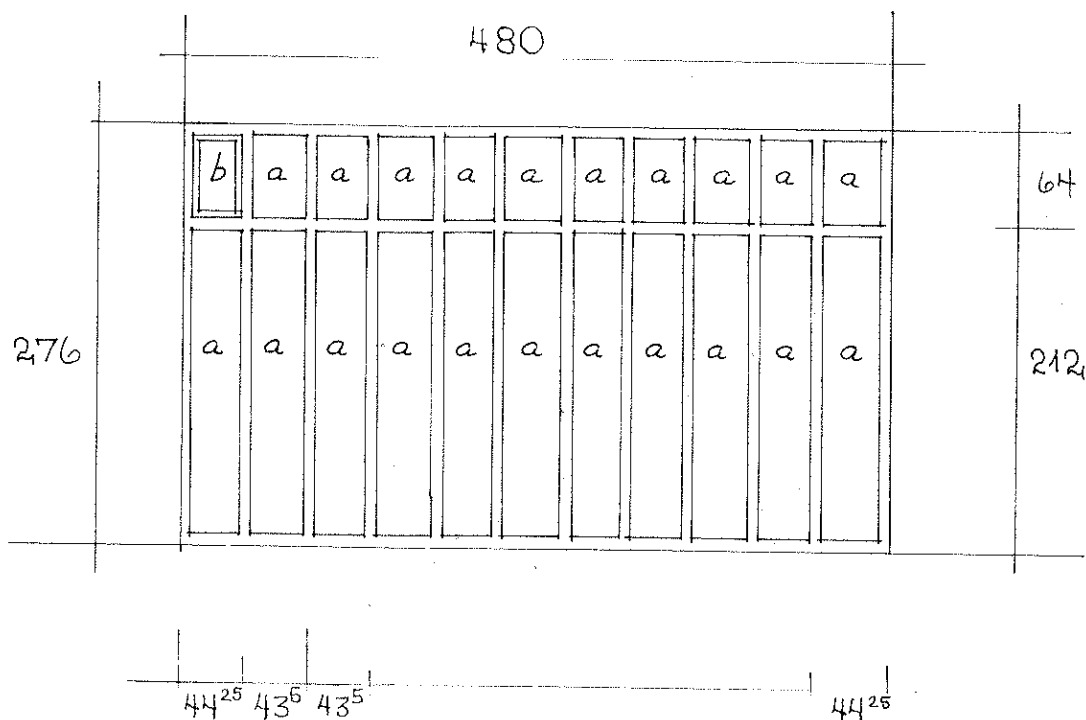

VINDUSTYPE 11.

Vindu i hovedtrapp stk. 1 .

Karmer, rammer og glasslister i teak.

Felter A. Thermopaneglass direkte i karmer innsatt som beskrevet for vindustype 1.

Felter B. Innadslående sidehengslet ramme med Thermopaneglass.

Vinduet innsettes i vegg med fugekitt. Fugen skal stå som skyggefuge, og ikke dekkes med pusslister.

Alternativt regnes det med karmer og rammer i impregnert furu med glasslister i teak.