
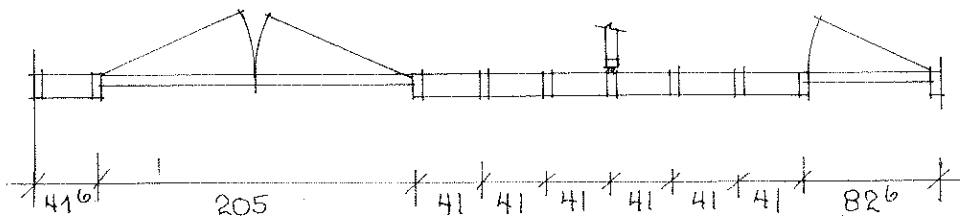


DØRTYPE

N

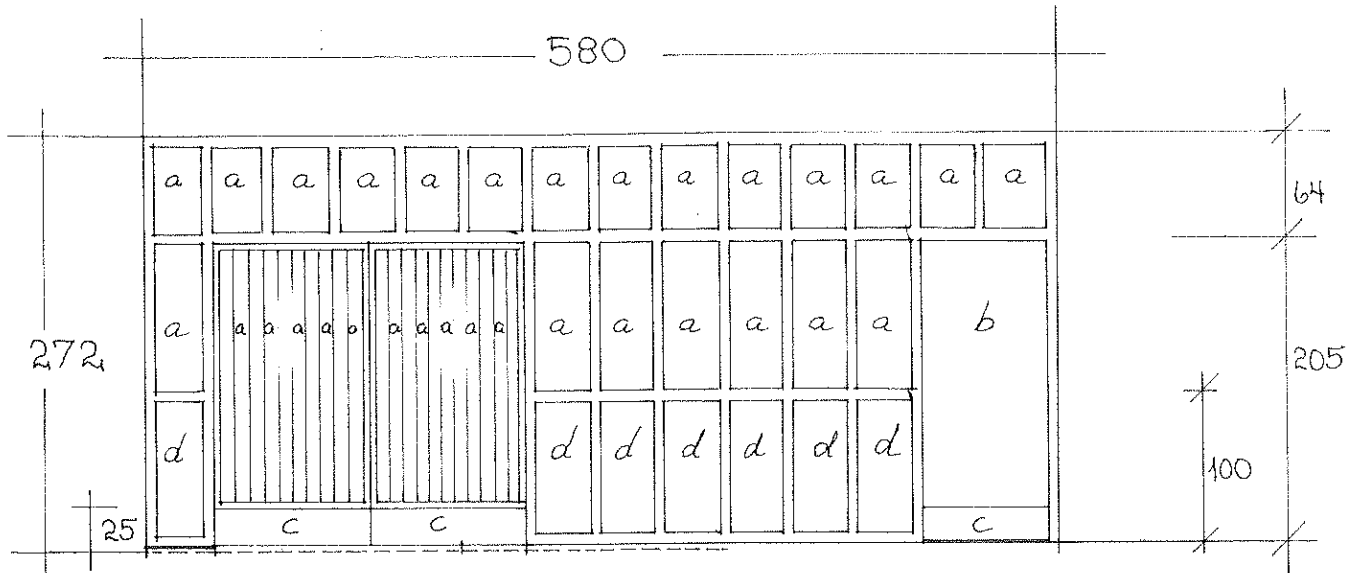

VEGG OG DØRER MOT VINDFANG OG BILETTKONTOR.

Dør nr. 102. Stk. 1. Dør nr. 103. Stk. 1.

Karmer, rammer, glasslister og panel på dørblad i teak.

Felter a: Speiltrådglass i karmer med glasslister.

Felter b: Kompakt dør med teak finer på begge sider.

Felter c: Sparkeplater av rustfritt stål.

Felter d: Sponplater med teakfiner innsatt med glasslister mot vestibyle. Seaporscel innsatt med glasslister mot vindfang.

Sponplaten med finer for maling mot billett kontor.
4 felt mot vindfang isoleres.

Metallvinkel innstøpt ved sprang i gulv mellom vindfang og vestibyle, og metallslaglist av rustfritt stål på dørblader medregnes.

Partiet innsettes mot vegger og himling med fugekitt.

Alternativt gis det pris på denne vegg med karmer, rammer, glasslister og panel på dørblad i kvistfri furu.

Felt b: Kvistfri furufiner på dørblad.

Felter d: Sponplate med kvistfri furufiner mot vestibyle og Supereternitt mot vindfang.