


VINDUSTYPE

11

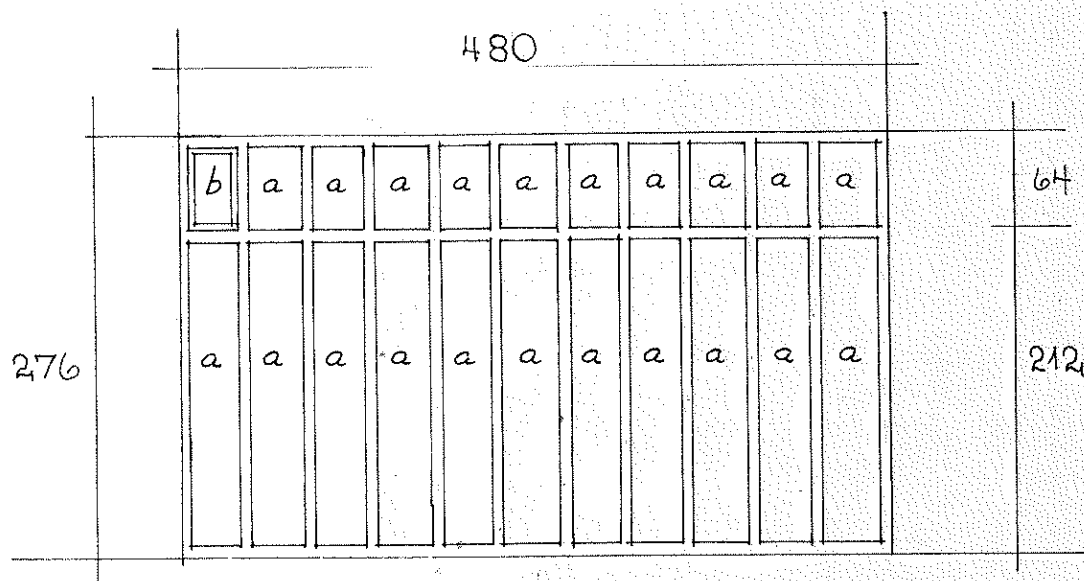

VINDUSTYPE 11.

Vindu i hovedtrapp stk. 1 .

Karmer, rammer og glasslister i teak.

Felter A. Thermopaneglass direkte i karmer innsatt som beskrevet for vindustype 1.

Felter B. Innadslående sidehengslet ramme med Thermopaneglass.

Vinduet innsettes i vegg med fugekitt. Fugen skal stå som skyggefuge, og ikke dekkes med pusslister.

Alternativt regnes det med karmer og rammer i impregnert furu med glasslister i teak.