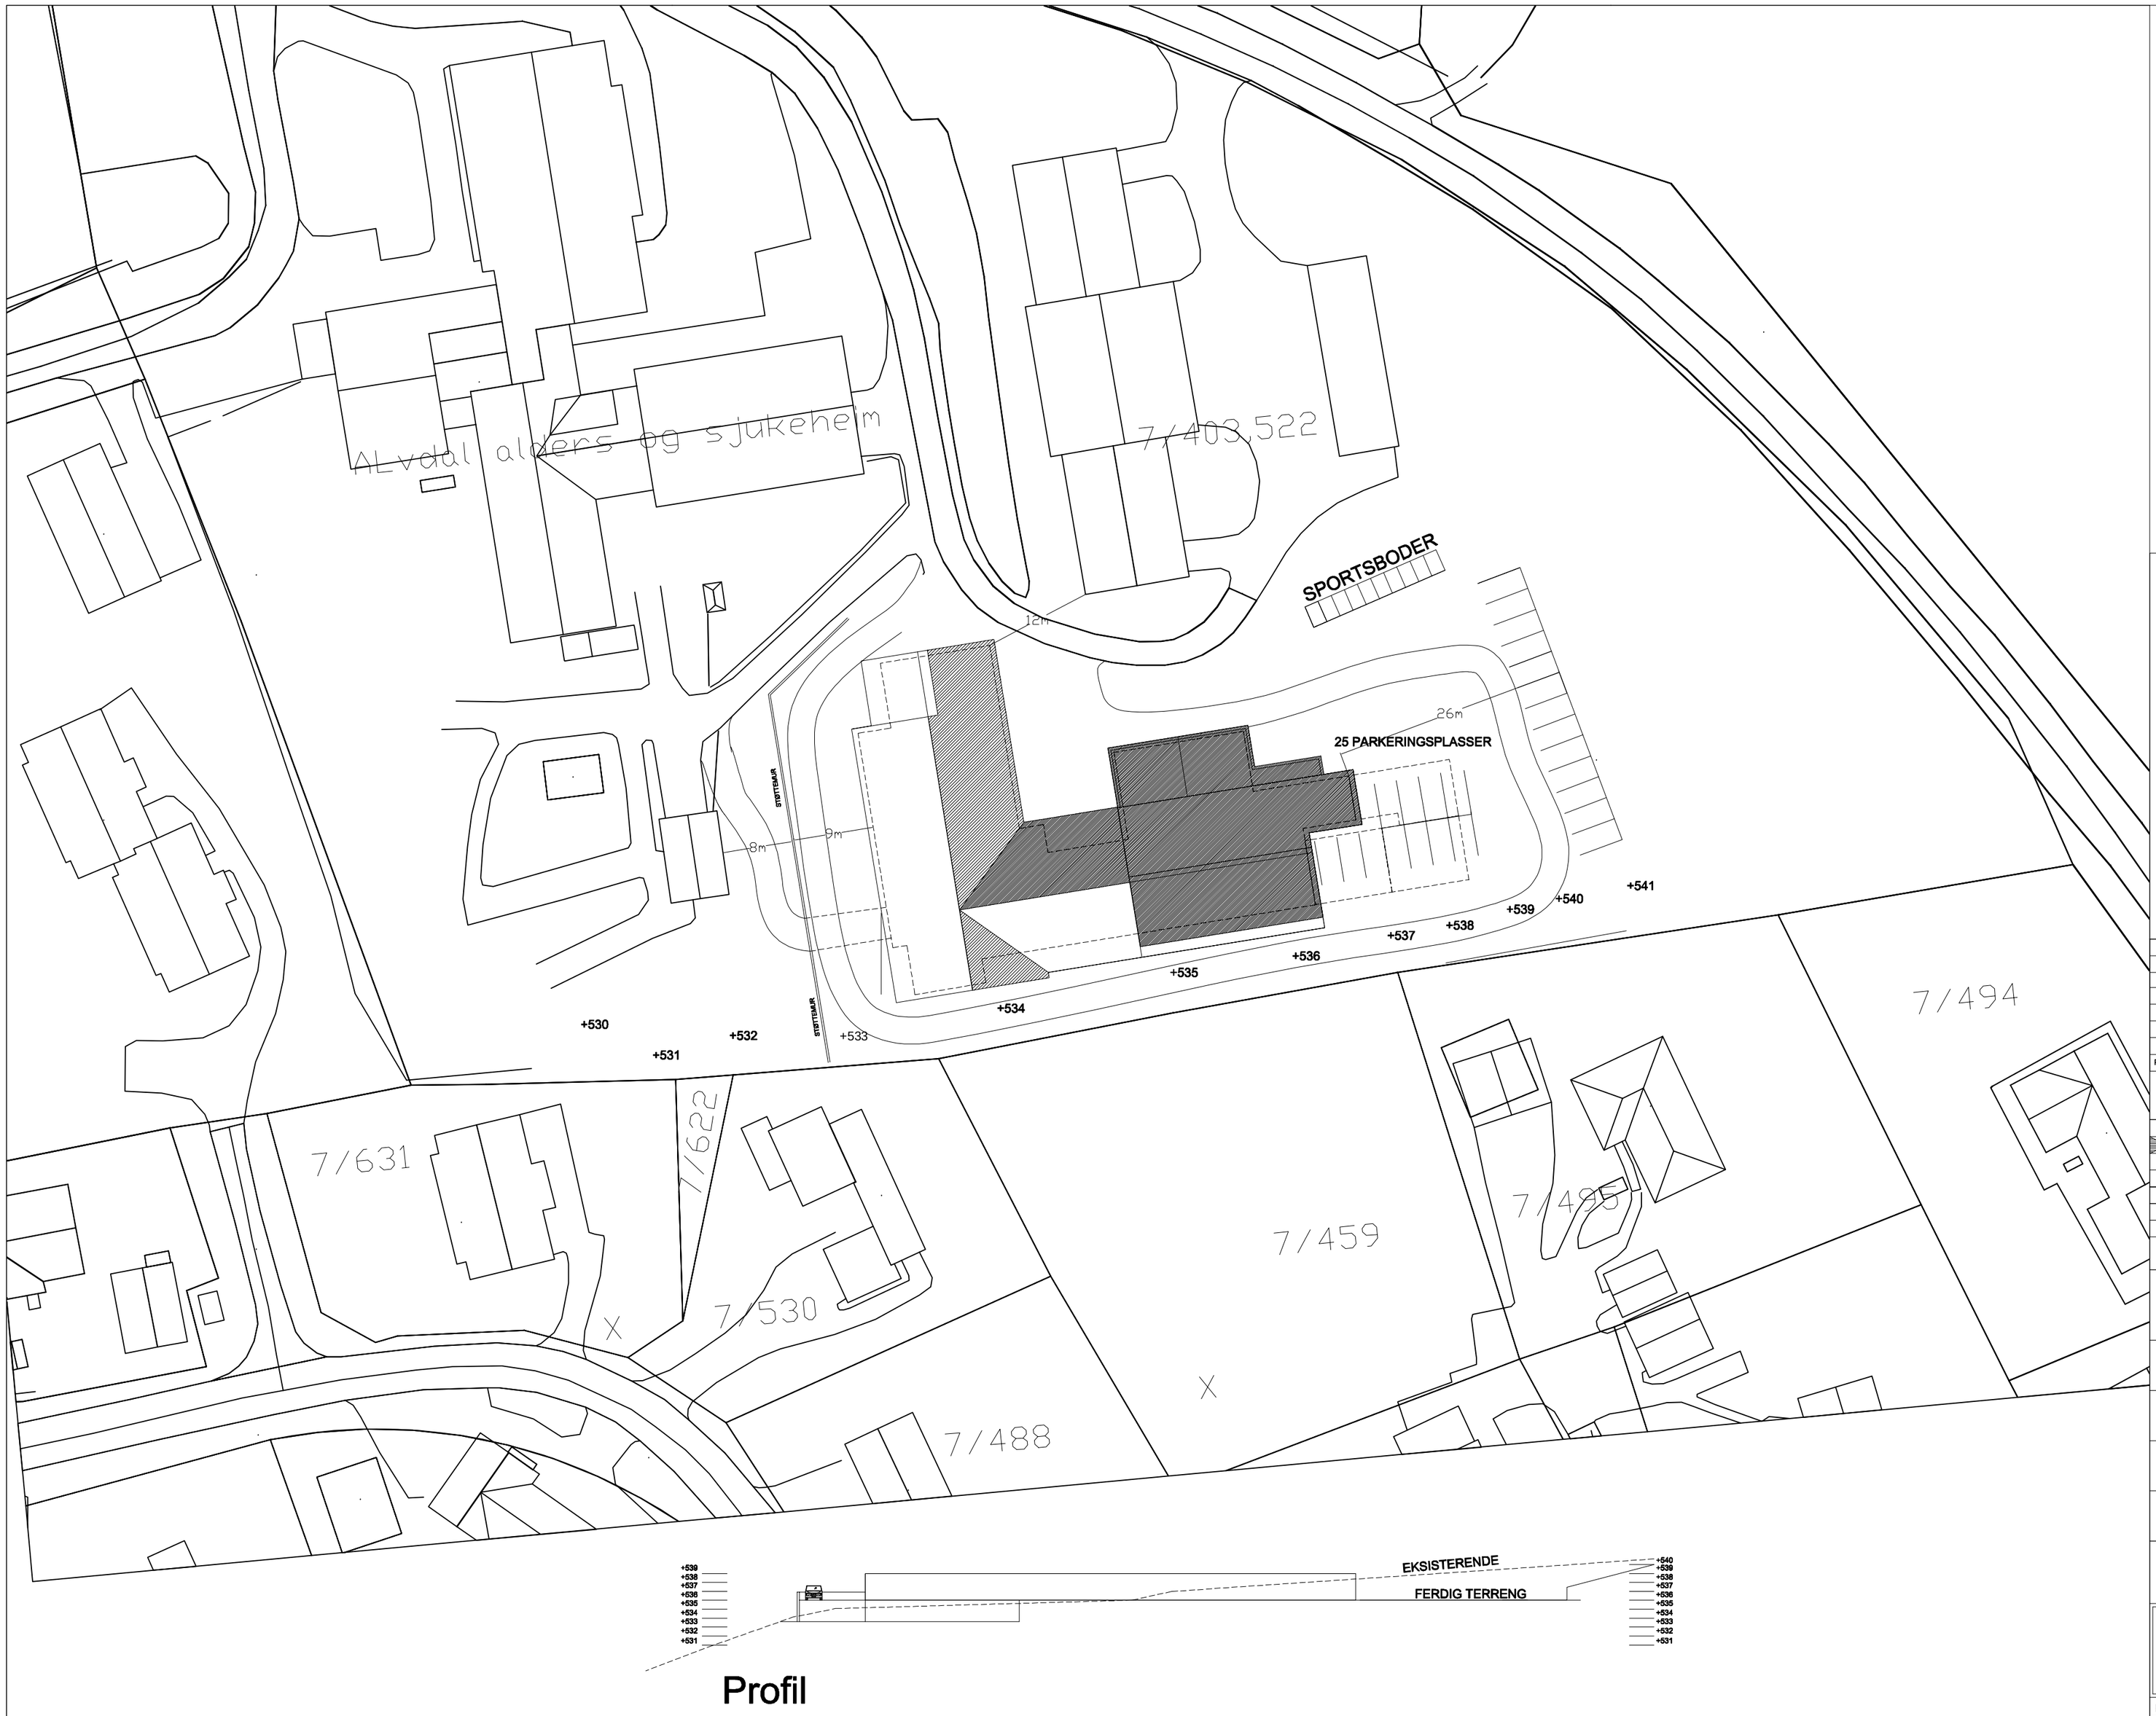

OPPDR. NR.	TEGN. NR.	REV
1433	-A- 100	

REV.	DATO	REVISJONEN GJELDER	SIGN.	KON'
-	-	-	-	-

TEGNINGSTYPE	DATO
SKISSE	25.09.2012
FORPROSJEKT	-
SØKNAD	-
TILBUDSTEGNING	-
ARBEIDSTEGNING	-
SOM BYGGET	-

Denne tegningen er beskyttet ved lov om opphavsrett og må ikke kopieres eller benyttes uten samtykke

A - ARK	Bjørnstad Prosjektering AS BJØRNSTAD PROSJEKTERING AS PB. 1361-2405 ELVERUM-T 62435400
B - RIB	
R - RIBR	
E - RIE	
V - RIV	

Tiltakshaver: Alvdal Kommune

TFF boliger Alvdal Kommune

Situasjonsplan

FILNAVN:

MÅL: 1:500

DATO: 25.09.2012

SIGN. MAF

KONTR.

OPPDR. NR.	TEGN. NR.	REV
1433	-A- 100	