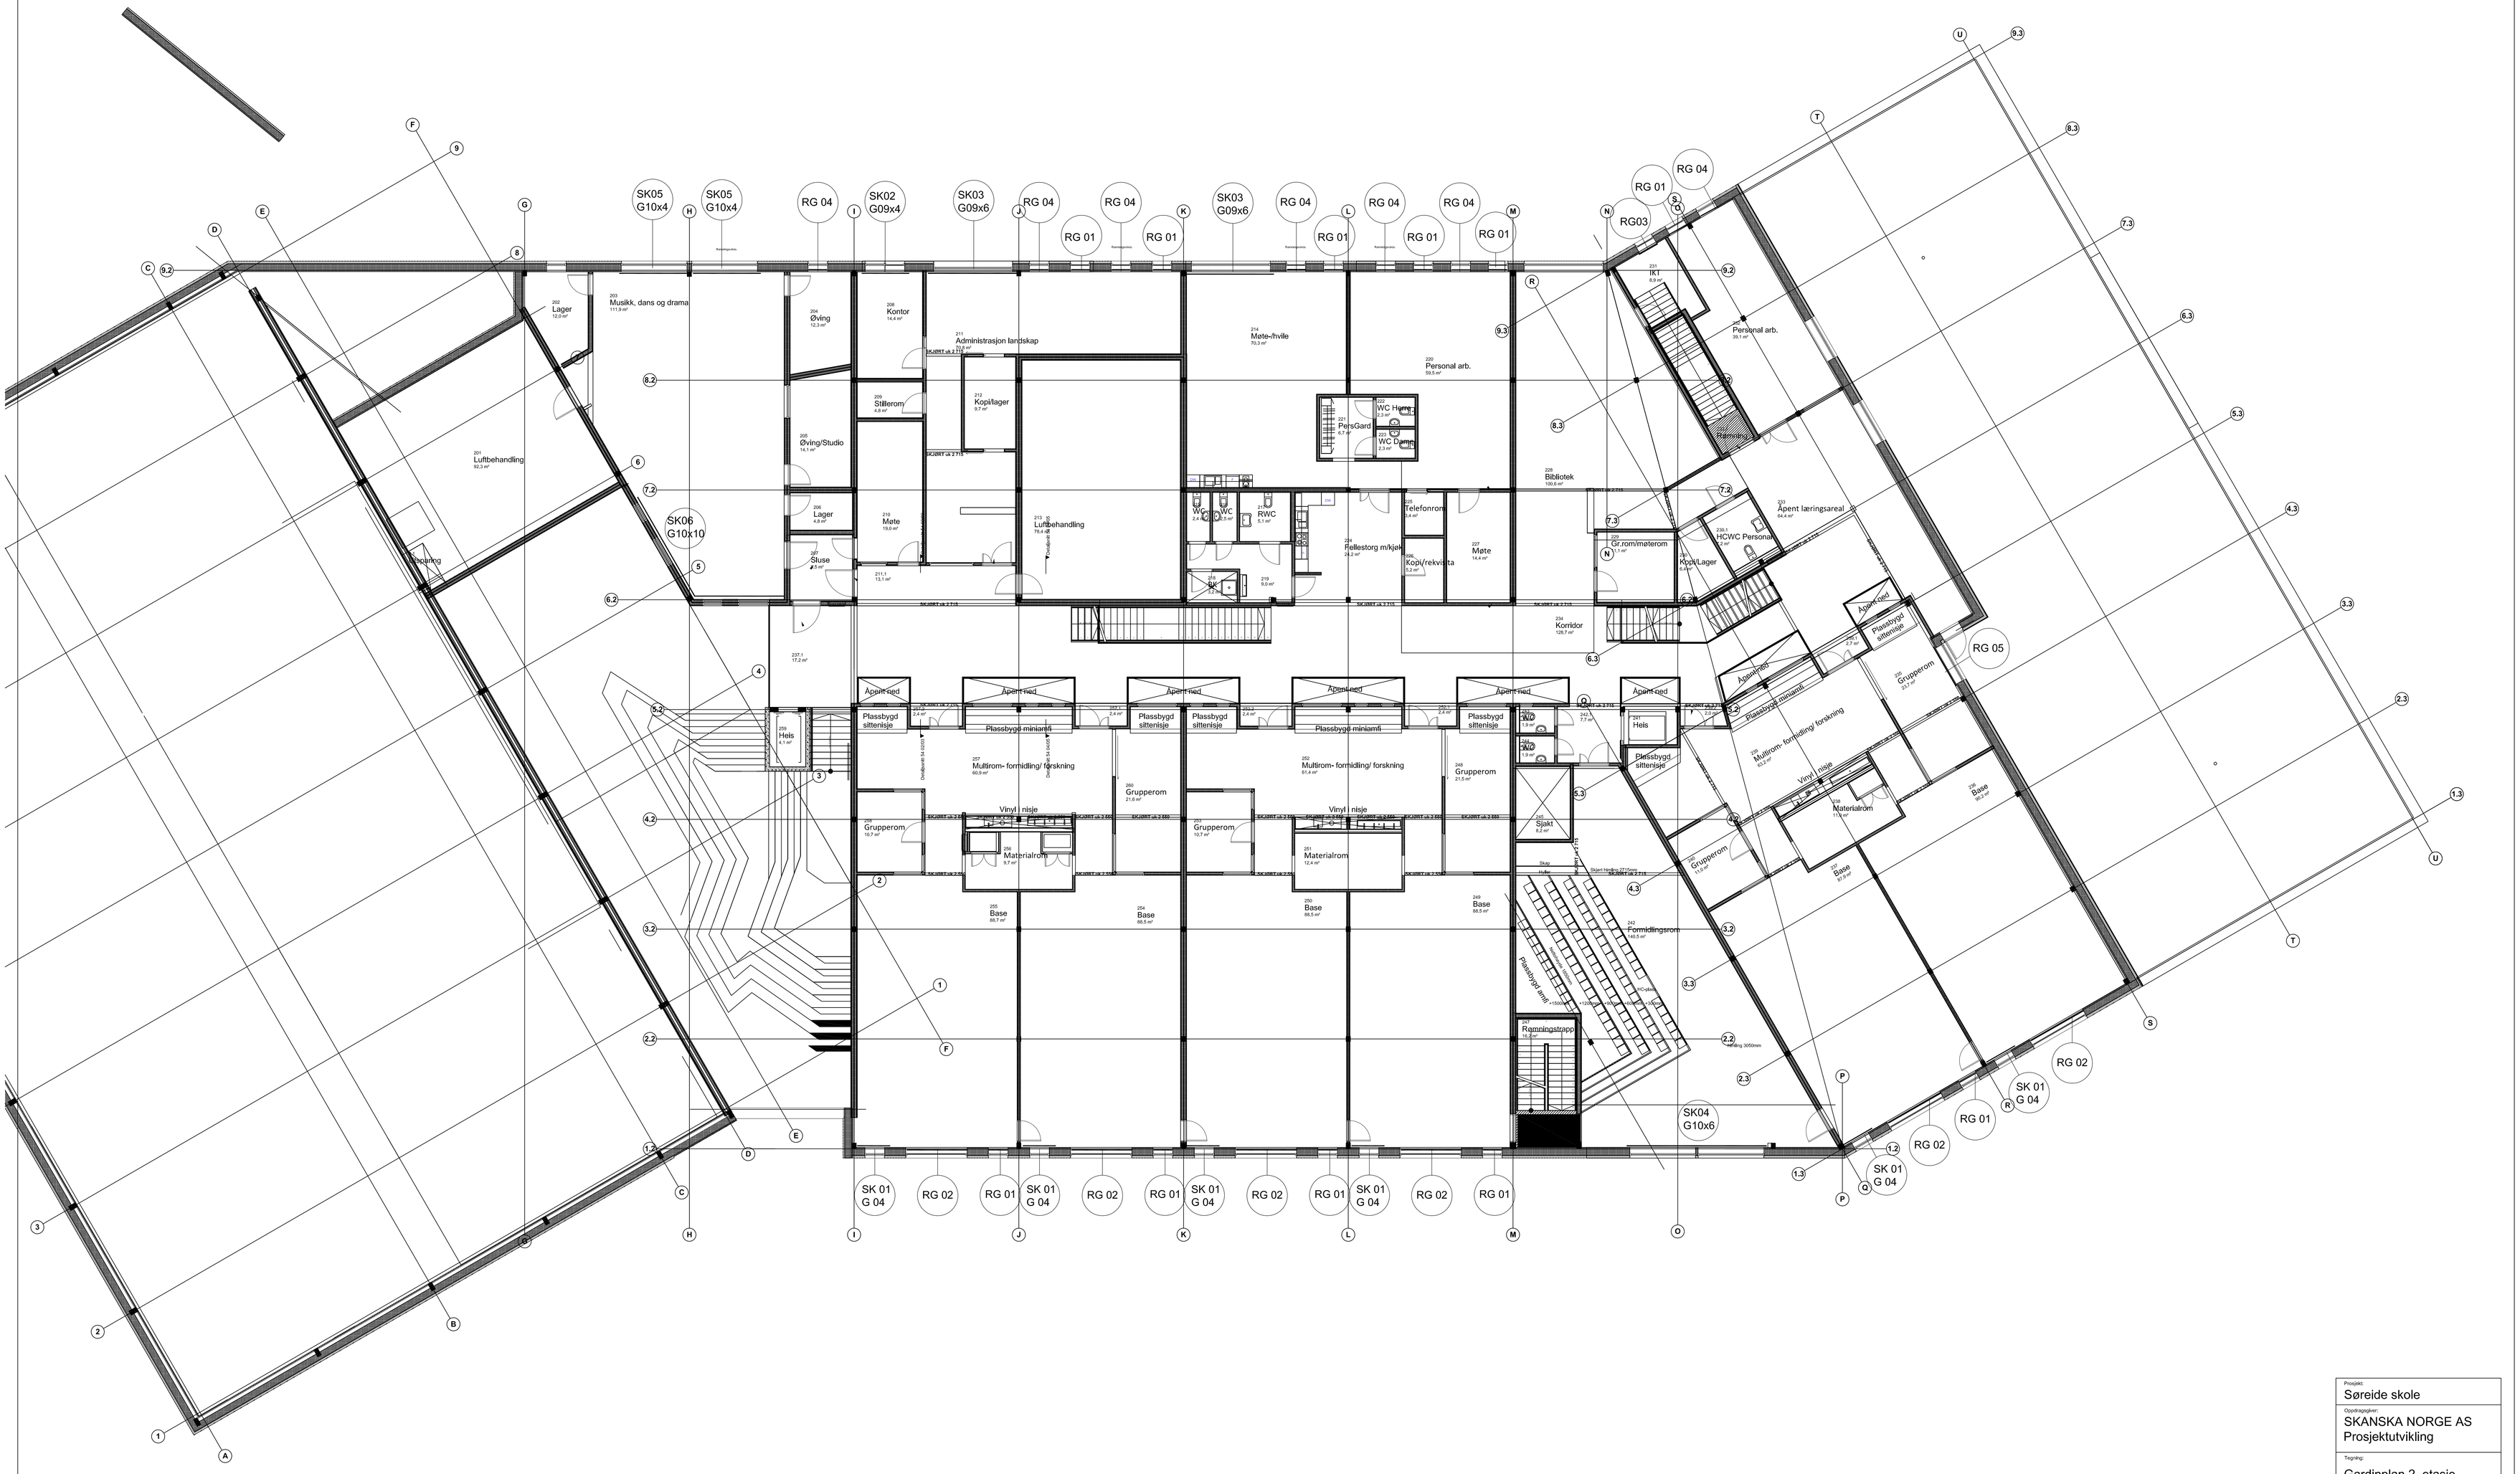
SK05 G10x4
SK05 G10x4
RG 04
SK02 G09x4
SK03 G09x6
RG 04
RG 04
RG 01
RG 01
SK03 G09x6
RG 04
RG 01
RG 04
RG 01
RG 04
RG 01
RG03
RG 01
RG 04
RG 05
SK06 G10x10
SK04 G10x6
RG 02
RG 01
SK 01 G 04
RG 02
RG 01
SK 01 G 04
RG 02
RG 01
SK 01 G 04
RG 02
RG 01
SK 01 G 04
RG 02
RG 01
SK 01 G 04
RG 02
Musikk, dans og drama
Lager
Øving
Kontor
Administrasjon landskap
Møte-/hvile
Personal arb.
IKT
Personal arb.
Luftbehandling
Sitterom
Kopi/lager
Øving/Studio
Lager
Møte
Luftbehandling
Sluse
Stikkrenne
WC Herre
WC Dame
PersGard
Bibliotek
Åpent læringsareal
Gr.rom/møterom
Kopi/Lager
HCWC Personal
Telefonrom
Fellestorg m/kjøk
Kopi/rekvisita
Møte
Korridor
Åpent rød
Plassbygd sittenisje
Åpent rød
Åpent rød
Åpent rød
Åpent rød
Åpent rød
Åpent rød
Plassbygd sittenisje
Plassbygd sittenisje
Plassbygd sittenisje
Plassbygd sittenisje
Plassbygd sittenisje
Plassbygd sittenisje
Plassbygd sittenisje
Plassbygd sittenisje
Plassbygd sittenisje
Plassbygd sittenisje
Plassbygd minimøte
Plassbygd minimøte
Plassbygd minimøte
Plassbygd minimøte
Plassbygd minimøte
Grupperom
Multirom- formidling/ forskning
Multirom- formidling/ forskning
Multirom- formidling/ forskning
Grupperom
Grupperom
Grupperom
Grupperom
Grupperom
Grupperom
Vinyl i nisje
Vinyl i nisje
Vinyl i nisje
Vinyl i nisje
Materialrom
Materialrom
Materialrom
Materialrom
Base
Base
Base
Base
Base
Base
Base
Base
Base
Base
Base
Base
Heis
Heis
Heis
Heis
Sjakt
Formidlingsrom
Romningstrapp
Plassbygd vindt
Overdekket
Overdekket
Overdekket