


Min. 300mm til OK terreng

A - A
1:50

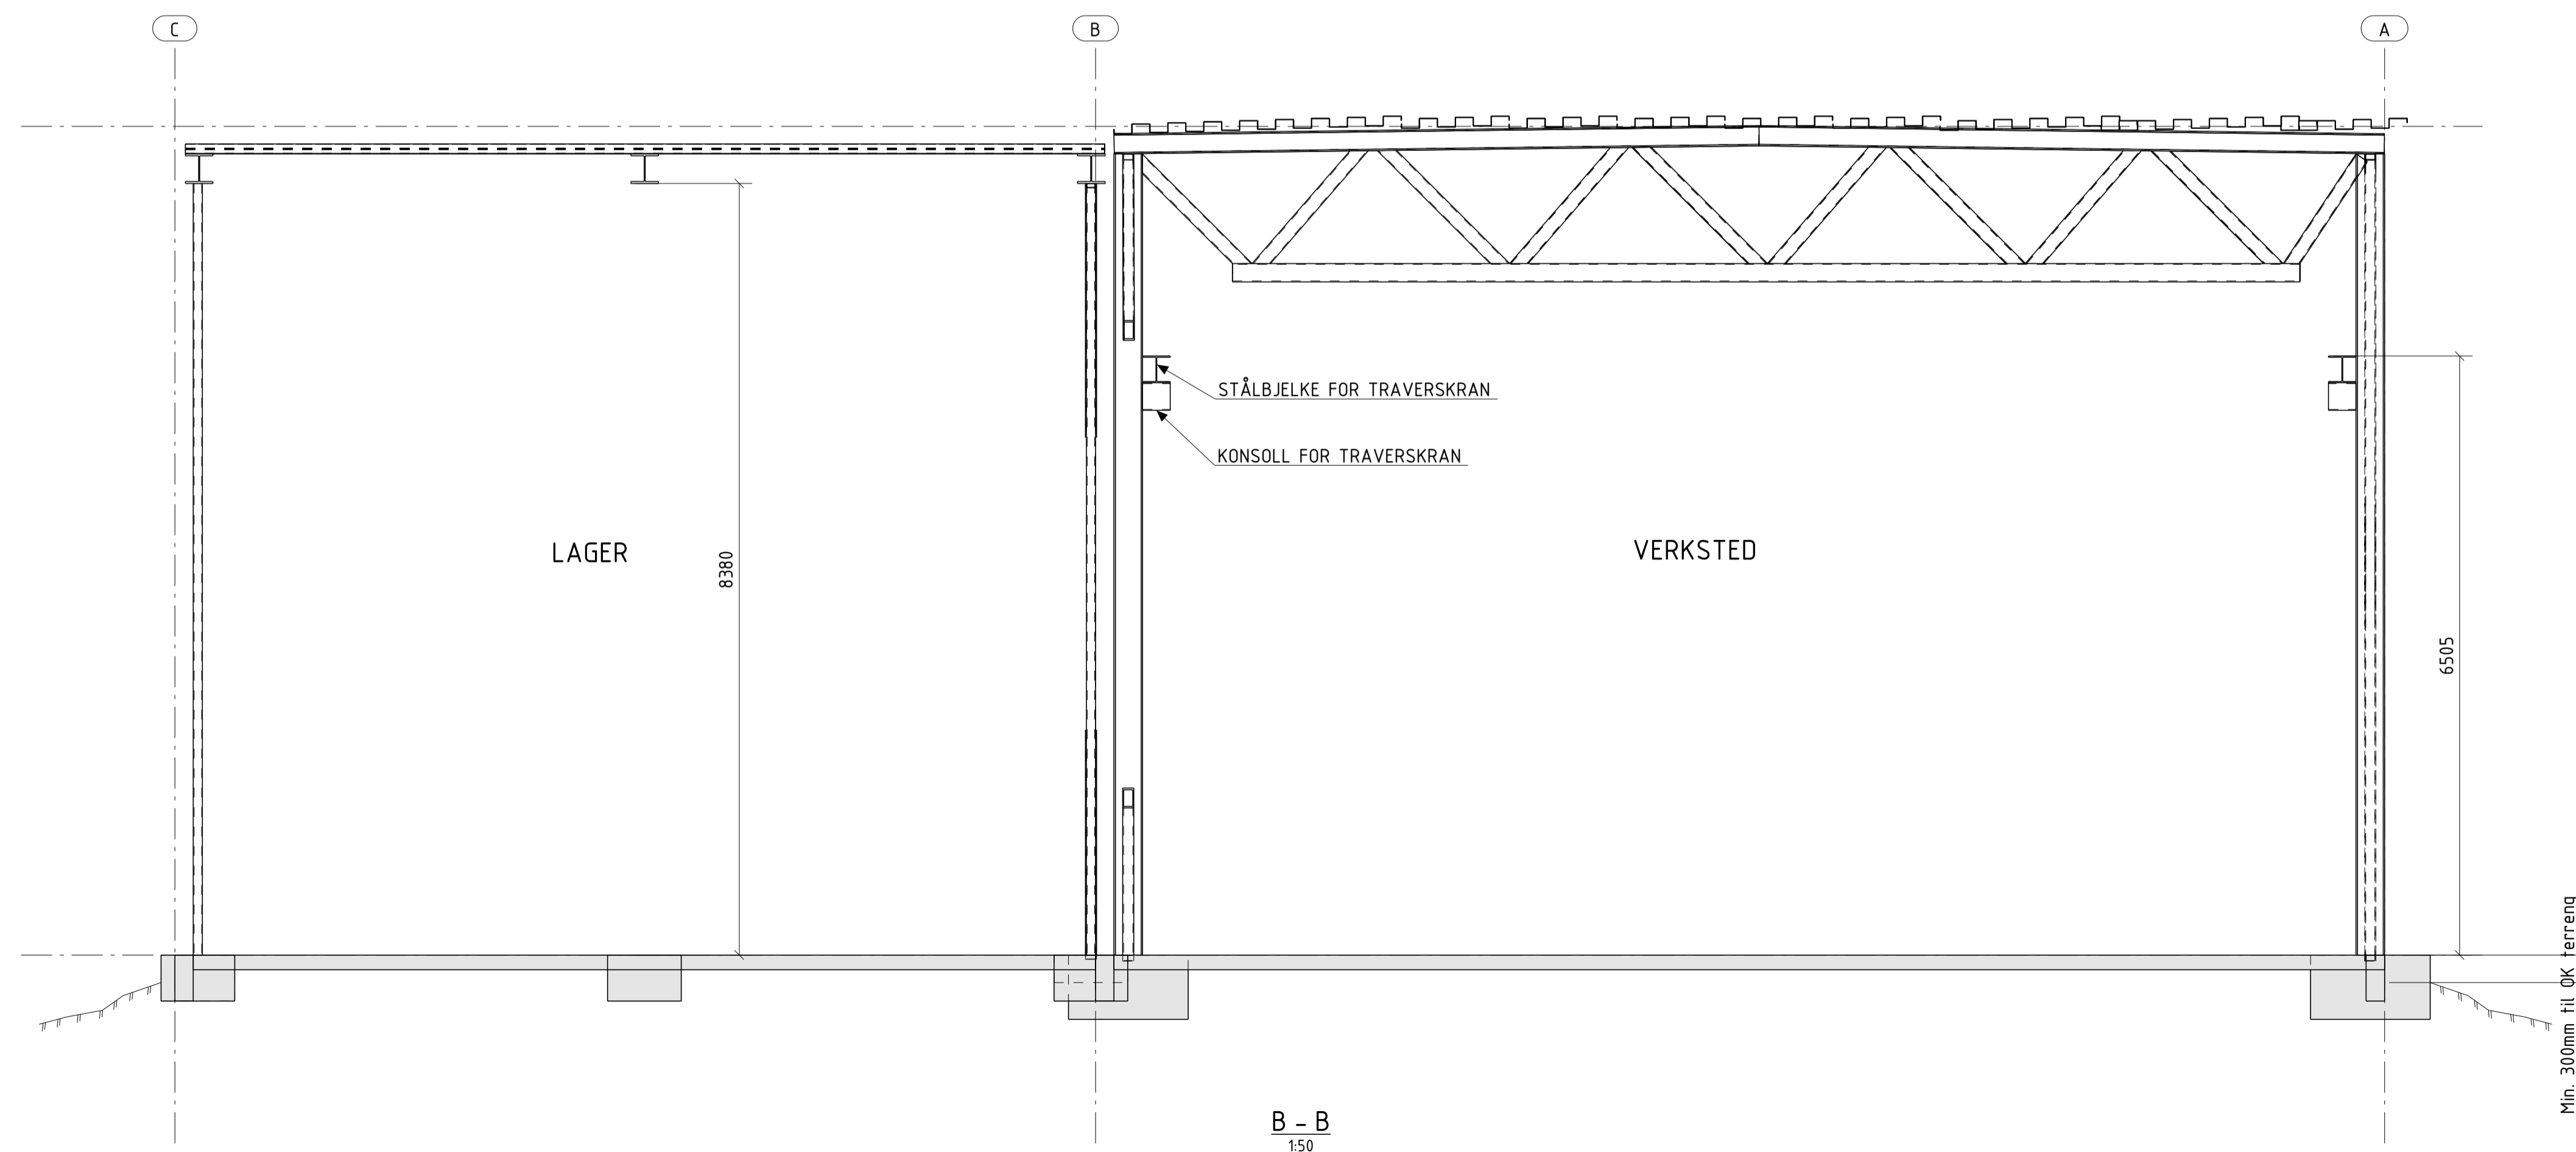

Min. 300mm til OK terreng

B - B
1:50

Merknader:

Henvisninger:

- P-B-S-00-01 SE FUNDAMENTPLAN
- P-B-S-00-02 SE GULV PÅ GRUNN
- P-B-S-00-03 SE MESANINDEKKE
- P-B-S-00-04 SE TAKPLAN

| Rev. | Rev. gjelder | Taget | Kontrollert | Godkjent | Dato |
|--|--------------|----------|----------------|----------|------|
| | | Taget JM | Kontrollert AS | | |
| Oppdragsnavn: FORSVARETS FORSKNINGSINSTITUTT FFI | | | | | |
| Oppdrag: FFI-PROTOTYPEVERKSTED | | | | | |
| Dato: 28.06.13 | | | | | |
| Målestokk: 1:100 (A3) Etnet | | | | | |
| Oppdrag nr.: 2710283 | | | | | |
| Tegningssett: Tagning nr. Rev. A | | | | | |
| | | | | | |
| <small> Byråadresse: LEIV EIRIKSSON SENTER Postadresse: 7492 TRONDHEIM TLF.: 73 56 24 00 FAX: 73 56 24 11 RE'S arkivnr.: 2-PROSJEKT122110_014_Forsvarstgt_MO_Dok0210_281_FFI-Prototypeverktstet_Tegning02_RIB-gjeldene tegninger/014_arkiv arkiv </small> | | | | | |