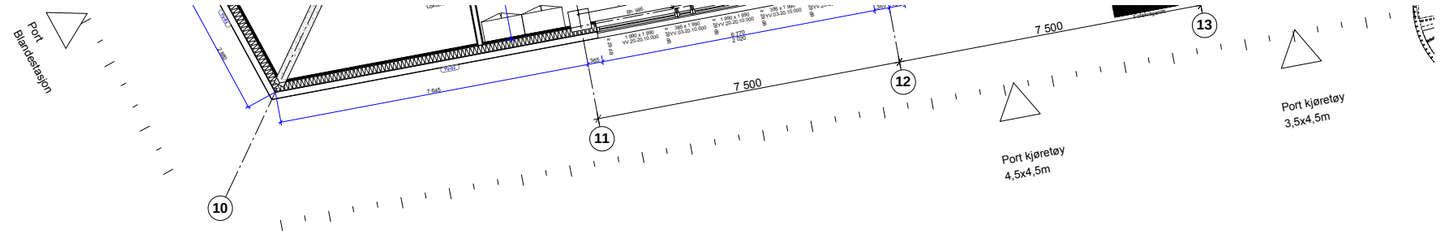
Port
Blandestasjon
7 500
7 500
Port kjøretøy
3,5x4,5m
Port kjøretøy
4,5x4,5m
10
11
12
13

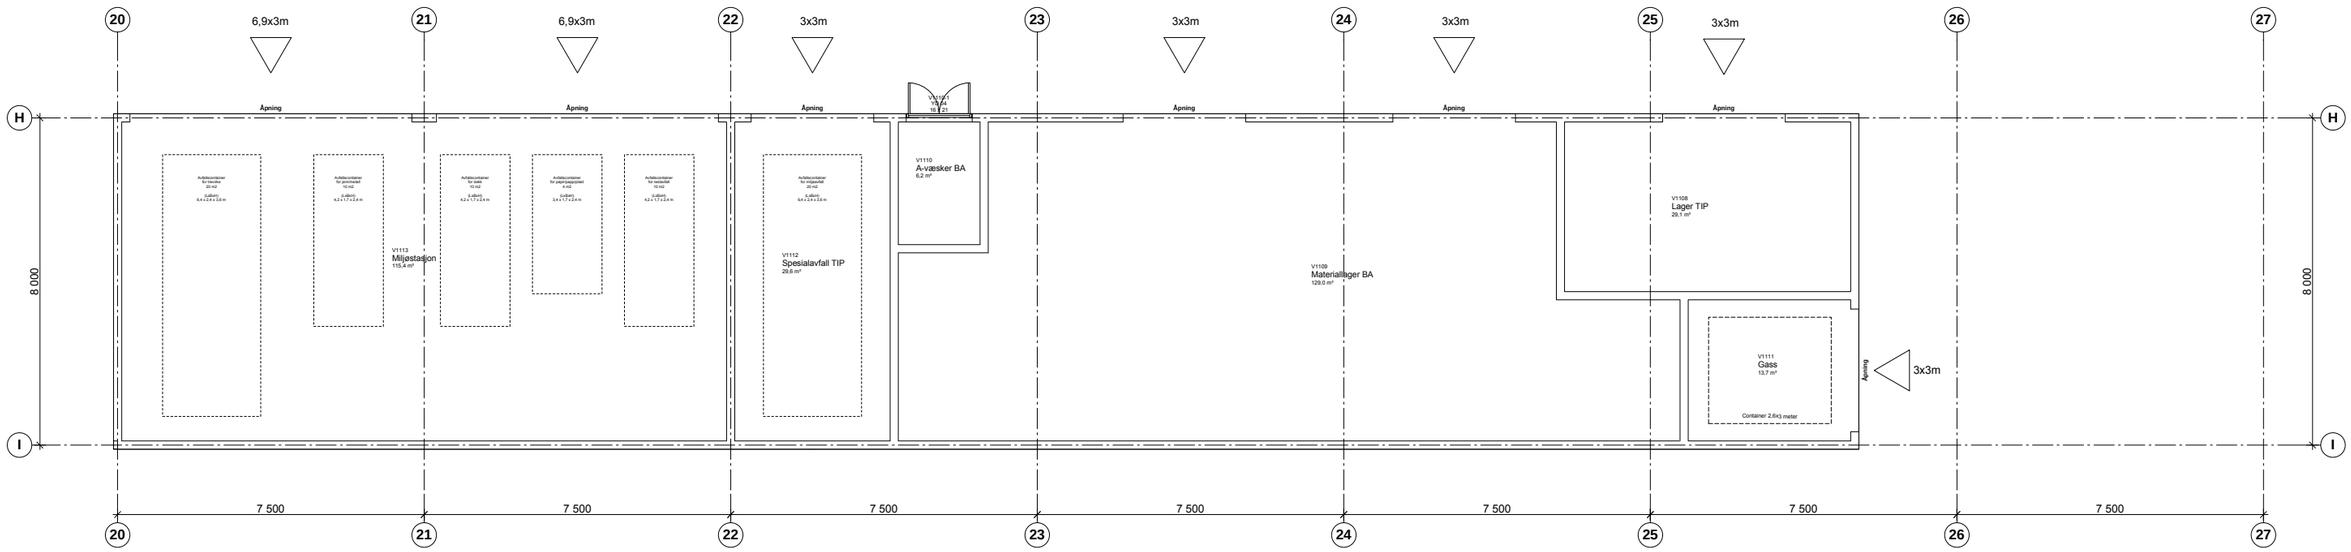
20
21
22
23
24
25
26
27
H
I
6,9x3m
6,9x3m
3x3m
3x3m
3x3m
3x3m
Åpning
7 500
8 000
V1113
Miljøstasjon
115,4 m²
V1112
Spesialavfall TIP
29,6 m²
V1110
A-væsker BA
6,2 m²
V1109
Materiallager BA
129,0 m²
V1108
Lager TIP
29,1 m²
V1111
Gass
13,7 m²
Container 2.6x3 meter