




**Cellekontor Type 1**  
Vegg v/ oppbevaring

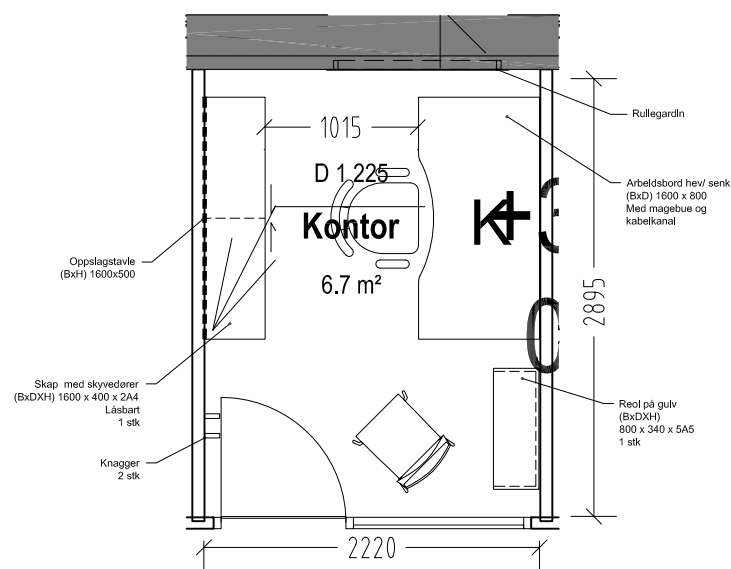


**Cellekontor Type 2**  
Vindu i hele bredden av kontoret

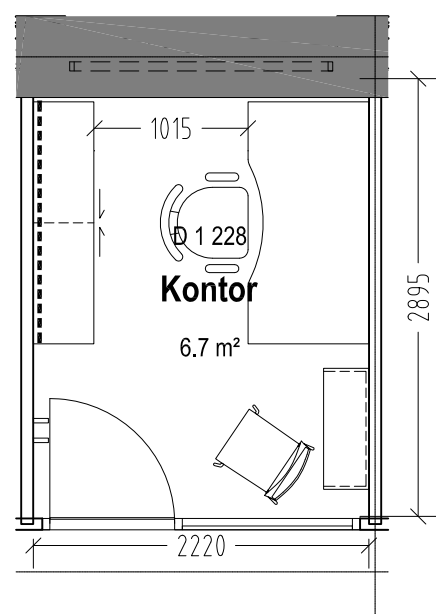


**Cellekontor Type 3**  
Kontorer med smalere bredde B Bygg

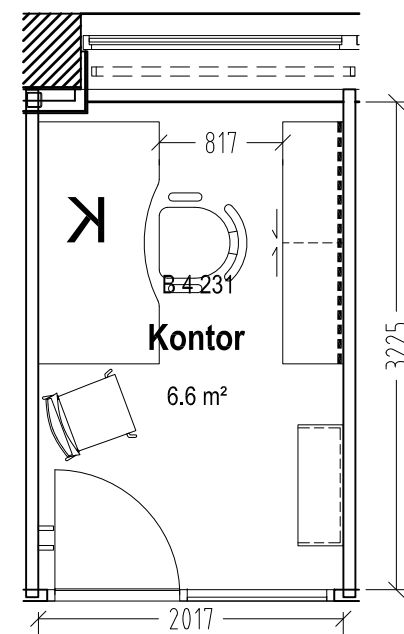

**Cellekontor Type 2 A**  
Ekstra lange kontorer A bygg

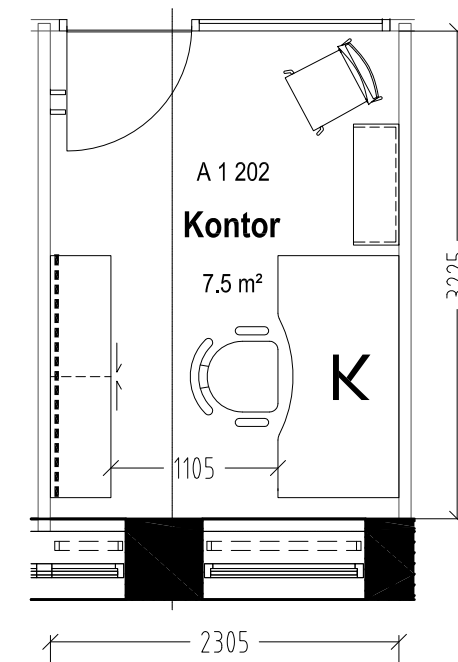

**Cellekontor UU.**  
Varierer i form og str.

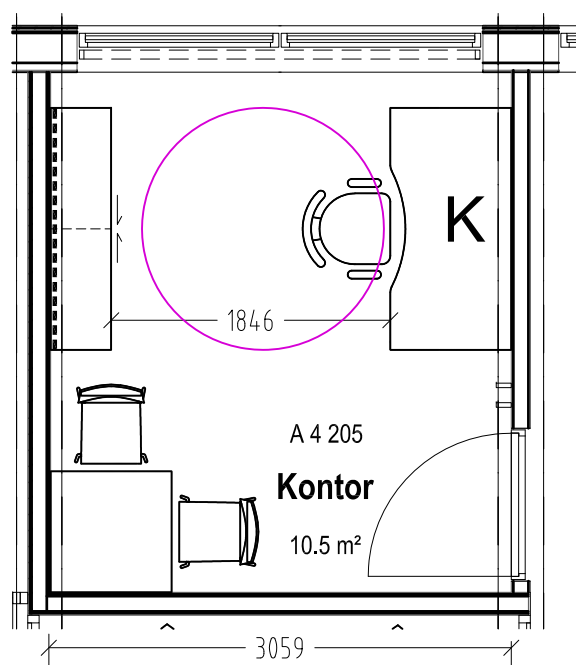

Illustrasjon:  
med reol på gulv

REV -	20.09.12	Ny tegning	Tegn.av DK	Kontr.av BE
REV A	11.10.12	Justert møblering, UU-cellekontor	Tegn.av BB	Kontr.av BE
REV B	28.06.13	Justeringer	Tegn.av BB	Kontr.av DK
REV C	06.09.13	Utsendelse innkjøpspakker	Tegn.av BB	Kontr.av DK

**BEATE ELLINGSEN AS**  
INTERIØRARKITEKTER  
MØBELDESIGN MINIL  
OSCARSGATE 32  
N-0438 OSLO  
www.beate-ellingsen.no

Tegn.nr  
**IA - 7-1-00**  
Rev.nr Rev.dat  
**C 06.09.13**

Alle mål må kontrolleres på stedet

ARKITEKT: S+J Arkitekter AS INTERIØRARKITEKT: Beate Ellingsen AS  
**SSB AKERSVEIEN 26 - INTERIØR**  
Cellekontor med oppbevaring  
Oversikt  
Oslo 01.08.2012 Mål 1:50 Tegn.av DK Kontr.av BE