

Simens A/S					
Skjema nr.	Kurs nr.	Kursfortegnelse tavle: K1	Rekkekl Nr.	Sikr. Amp.	Tverrsnitt
	1	T:lførsel Brannsentral			
	L1	Lys i kulvert nord	1--1	10	2 x 1,5
		Lys i kulvert øst	2--2		2 x 1,5
		Lys i kulvert syd	3--3		2 x 1,5
	L2	Lys i kulvert nord	4--4	10	2 x 1,5
		Lys i kulvert øst	5--5		2 x 1,5
		Lys i kulvert syd	6--6		2 x 1,5
	L3	Syrestrøm lyskurs 1-6 bevegelsesføler		6	
	N1	Hovedbryter normalstrøm		63	3 x 16
	V1	Varme kulvert nord	1--1	20	2 x 4
	V2	Varme kulvert øst	2--2	20	2 x 4
	V3	Varme kulvert syd	3--3	25	3 x 6
	V4	Styrestrøm termostat i kulvert	4--4-4	6	3 x 1,5
	R1	Hovedsikring reservestrøm		63	3 x 16
	V5	Pumpeskap	5--5	20	3 x 4
	2	Styrestrøm skimtllys		6	2 x 1,5
	V7	230 v brannstyring + likeretter	7--7	20	3 x 4
	V8	Chemelex varmekabel v. Vannledning	8--8	20	2 x 4
2	R2	Gr-A33 er utkoblet fordeling er fjernet	6--6-6	35	3 x 10
	LH	hovedsikring nødllys		25	2 x 6
	LS	styrestrøm nødllys		6	2 x 1,5
	NL111	Kulvert nord	111--111	10	2 x 1,5
	NL111	Kulvert øst	111--111		2 x 1,5
	NL112	Kulvert vest	112--112	10	2 x 1,5
	NL113	Kulvert vest	113--113	10	2 x 1,5
	NL144	Kulvert nord	114--144	10	2 x 1,5
	NL114	Kulvert syd	114-114		2 x 1,5
		transfer pumpe diselaggregat		10	3 x 1,5
	L4	Strøm kamera R1, + skilke, Kulvert 7			3 x 1,5
	FTR	Brennstoff pumpeanlegg for nødst. Agg.		10	3 x 1,5



Normalstrøm fra H5



Reservestrøm fra H5

KURS R2, LEDIG, KABEL FJERNET.

SIEMENS

Gr K1 Teleteknisk

<u>Kabelnr.</u>	<u>Klemmenr.</u>		
B 3	1 - 2	Sløyfe 01	Tur
B 3	3 - 4	Sløyfe 01	Retur
B 3	5 - 6	Sløyfe 02	Tur
B 3	7 - 8	Sløyfe 02	Retur
B 3	9 - 10	Sløyfe 03	Tur
B 3	11 - 12	Sløyfe 03	Retur
B 3	13 - 14	Sløyfe 04	Tur
B 3	15 - 16	Sløyfe 04	Retur
B 3	17 - 18	Sløyfe 05	Tur
B 3	19 - 20	Sløyfe 05	Retur




8
7
6
5
4
3
2
A B C D E F

Utg. Endring	Dato	Bearb. Kontr.	Dato	Bearb. Kontr.	T.E.T.	Oppr.tegner-/Erstatning for /Erstattet av:	SIEMENS A/S	STYRING AV LYS GR-K1	3-5296	Blad 1 Nbl.
--------------	------	---------------	------	---------------	--------	--	-------------	-------------------------	--------	----------------

DSLD SENTRALSTASJON
UNDERSENTRALER

KURS NR 1-3
KURS NR 4-6

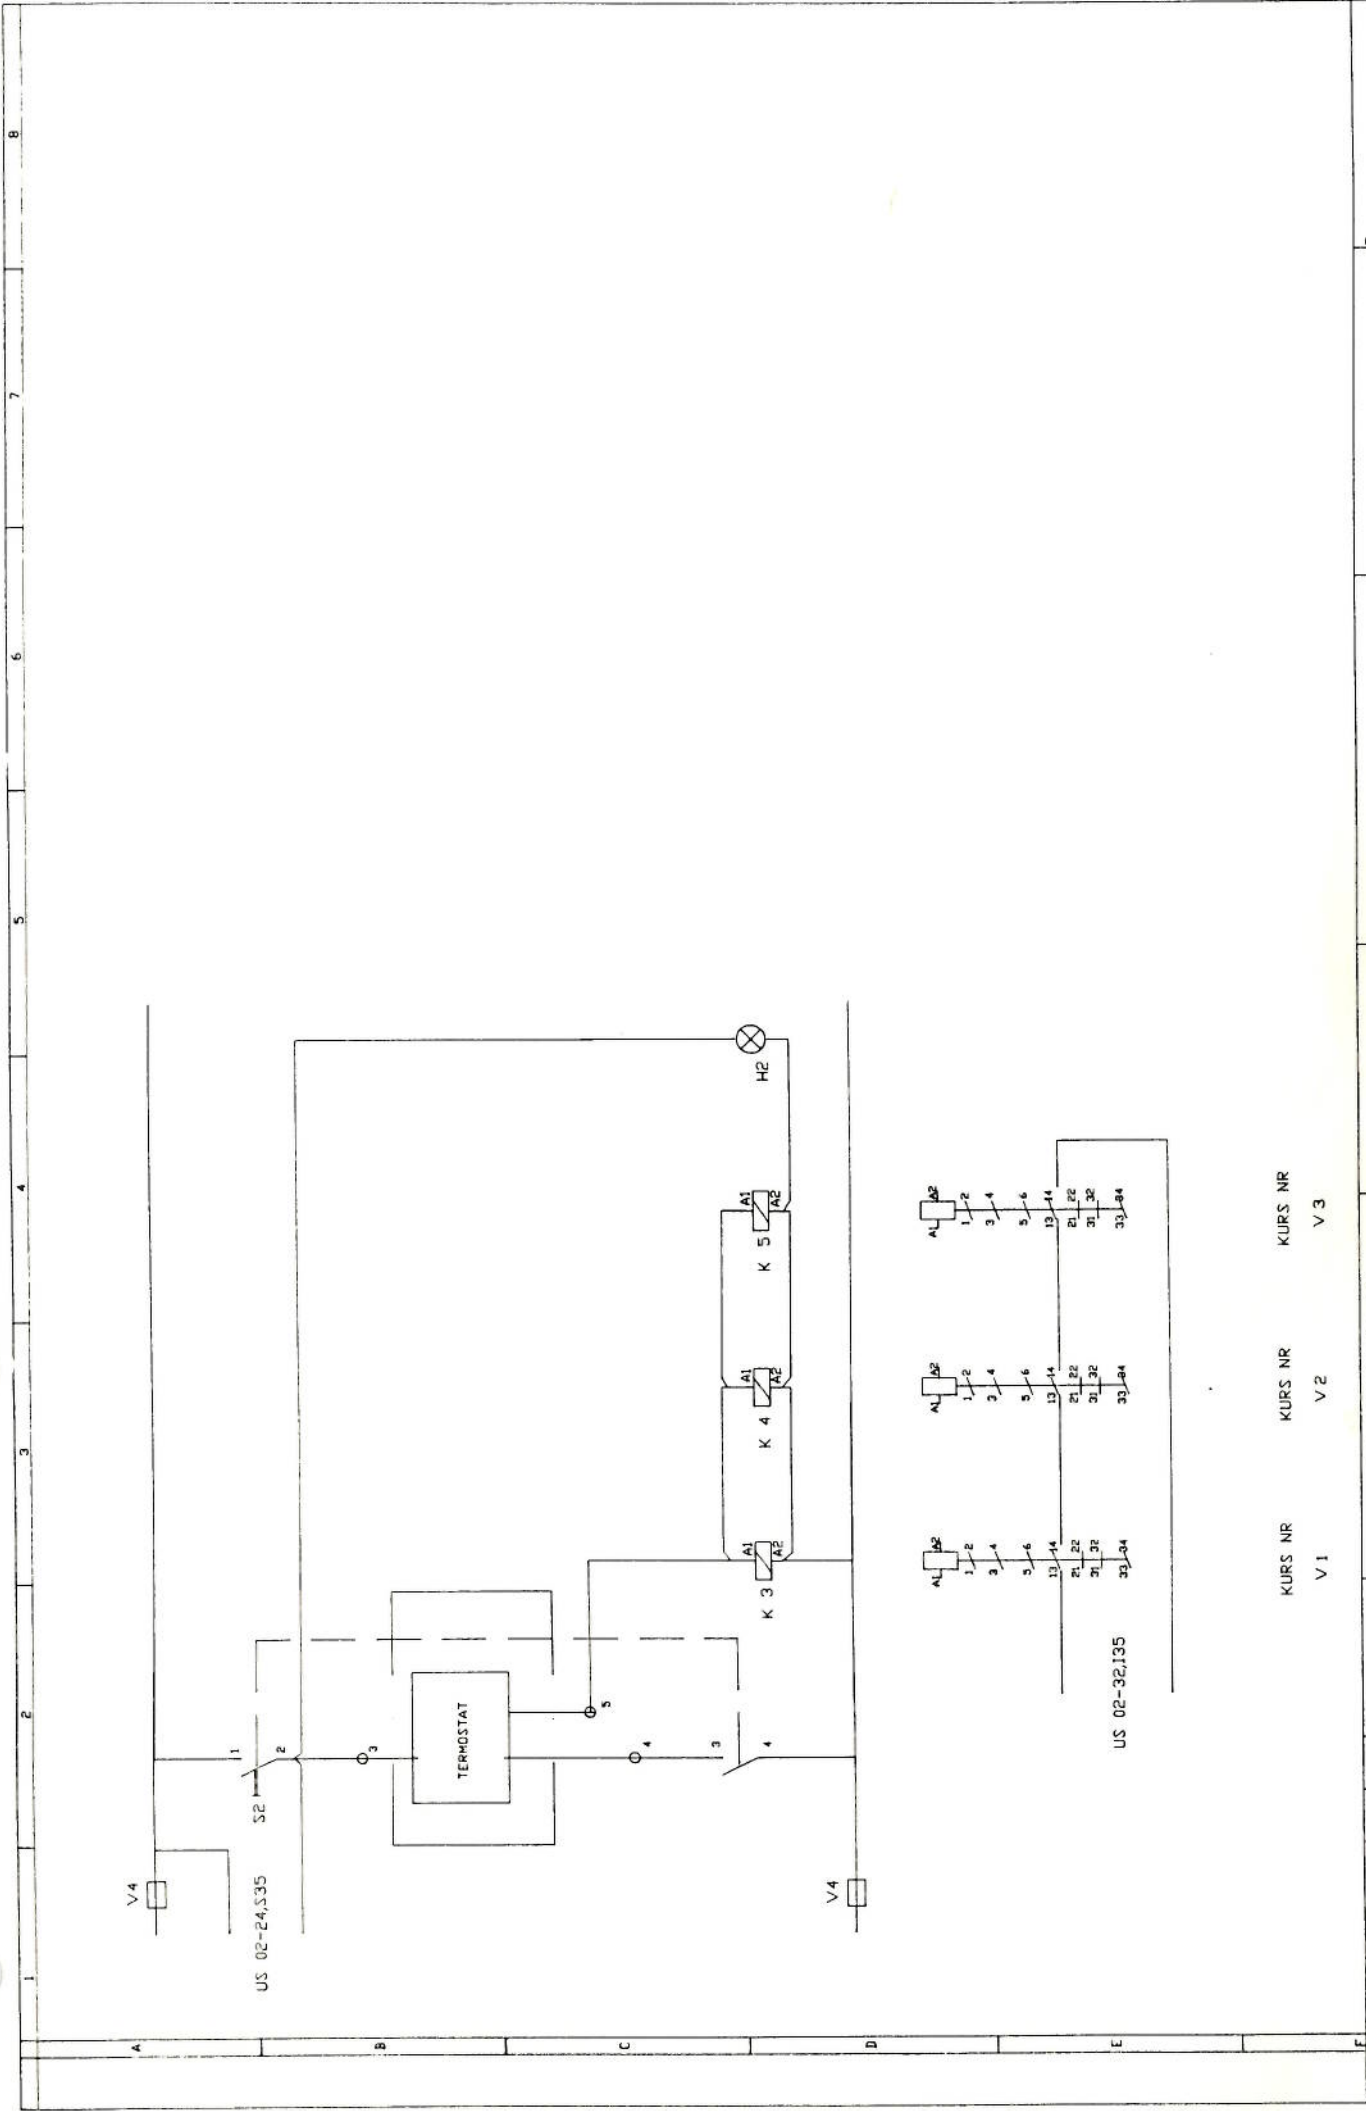

US 02-24,535

US 02-32,135

KURS NR V1 KURS NR V2 KURS NR V3

Dato	
Bearb.	
Tegn.	T.E.T.

OSLO SENTRALSTASJON
UNDERSENTRALER

SIEMENS A/S

STYRING AV VARME
GR-K1

3-5896

Blad 2
Nbl.

