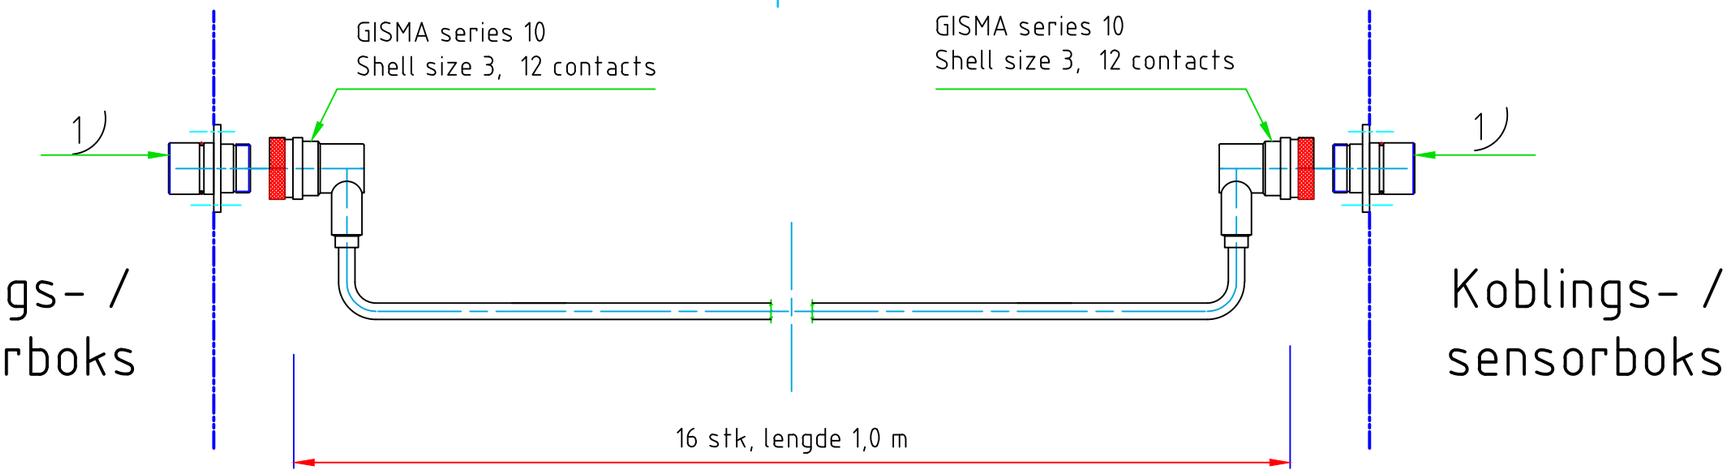

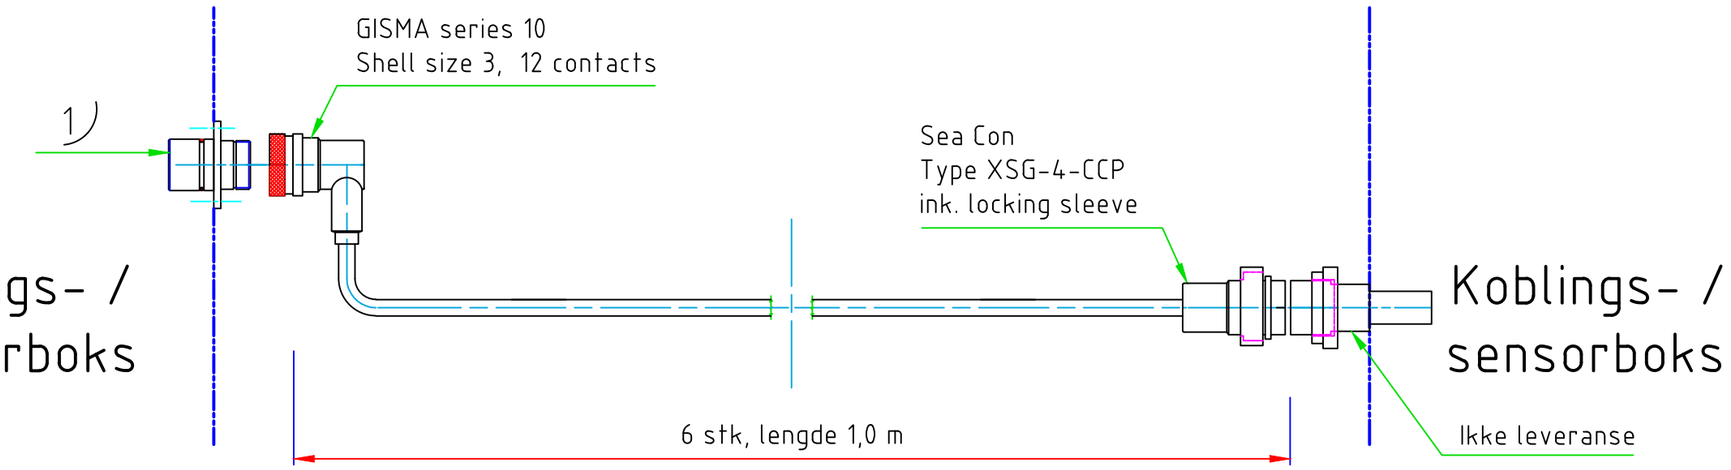

Alle sjøvanneksponerte metaller i Titan Gr. 2

1) 27 stk bulkhead - GISMA serie 10, Shell size 3, 12 contacts

Forsvarets Forskningsinstitutt Avdeling Maritime systemer			~~fin~~ middels ~~grov~~		Projektion	Skala ~~1:1~~ ∿	Posisjon - Antall -
						Råmatr.: -	Matr.: -
						Erstatning for: -	Erstattet av: -
				Dato	Navn	HERDLA - Målestasjon	
			Tegn.	26.08.2013	rur	Internkabel, Kabel / plugg konfig. (Prinsippskisse)	
			Kontr.				
			Godkj.				
			Sammenst.nr: -		Sam.Fmt. -	8162	Rev. A / Side - / Sd
Rev.	Forandring	Dato	Navn	Filenavn: 8162		Jobb nr.: 391101	Format: A3