


 





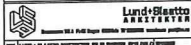


-  TERPE
-  TERPE PÅ OPPFØRET GULV
-  SLIPT BETONG
-  MALT/STØVBUNDET
-  BELEGG (SKUSIKKEET I KØKKEN, ANTISTATSK I EF-ROM)
-  FLIS




BETINGNINGER	
1	TERPE
2	TERPE PÅ OPPFØRET GULV
3	SLIPT BETONG
4	MALT/STØVBUNDET
5	BELEGG (SKUSIKKEET I KØKKEN, ANTISTATSK I EF-ROM)
6	FLIS

ARK	A20-0-01	K
1:100	ARBEIDSTEGNING	
OSLO Z SCHWEIGAARDSGATE 15		
		
		
		
<small>           PLAN 1. ETG            1:100 ARBEIDSTEGNING            ARK: A20-0-01         </small>		

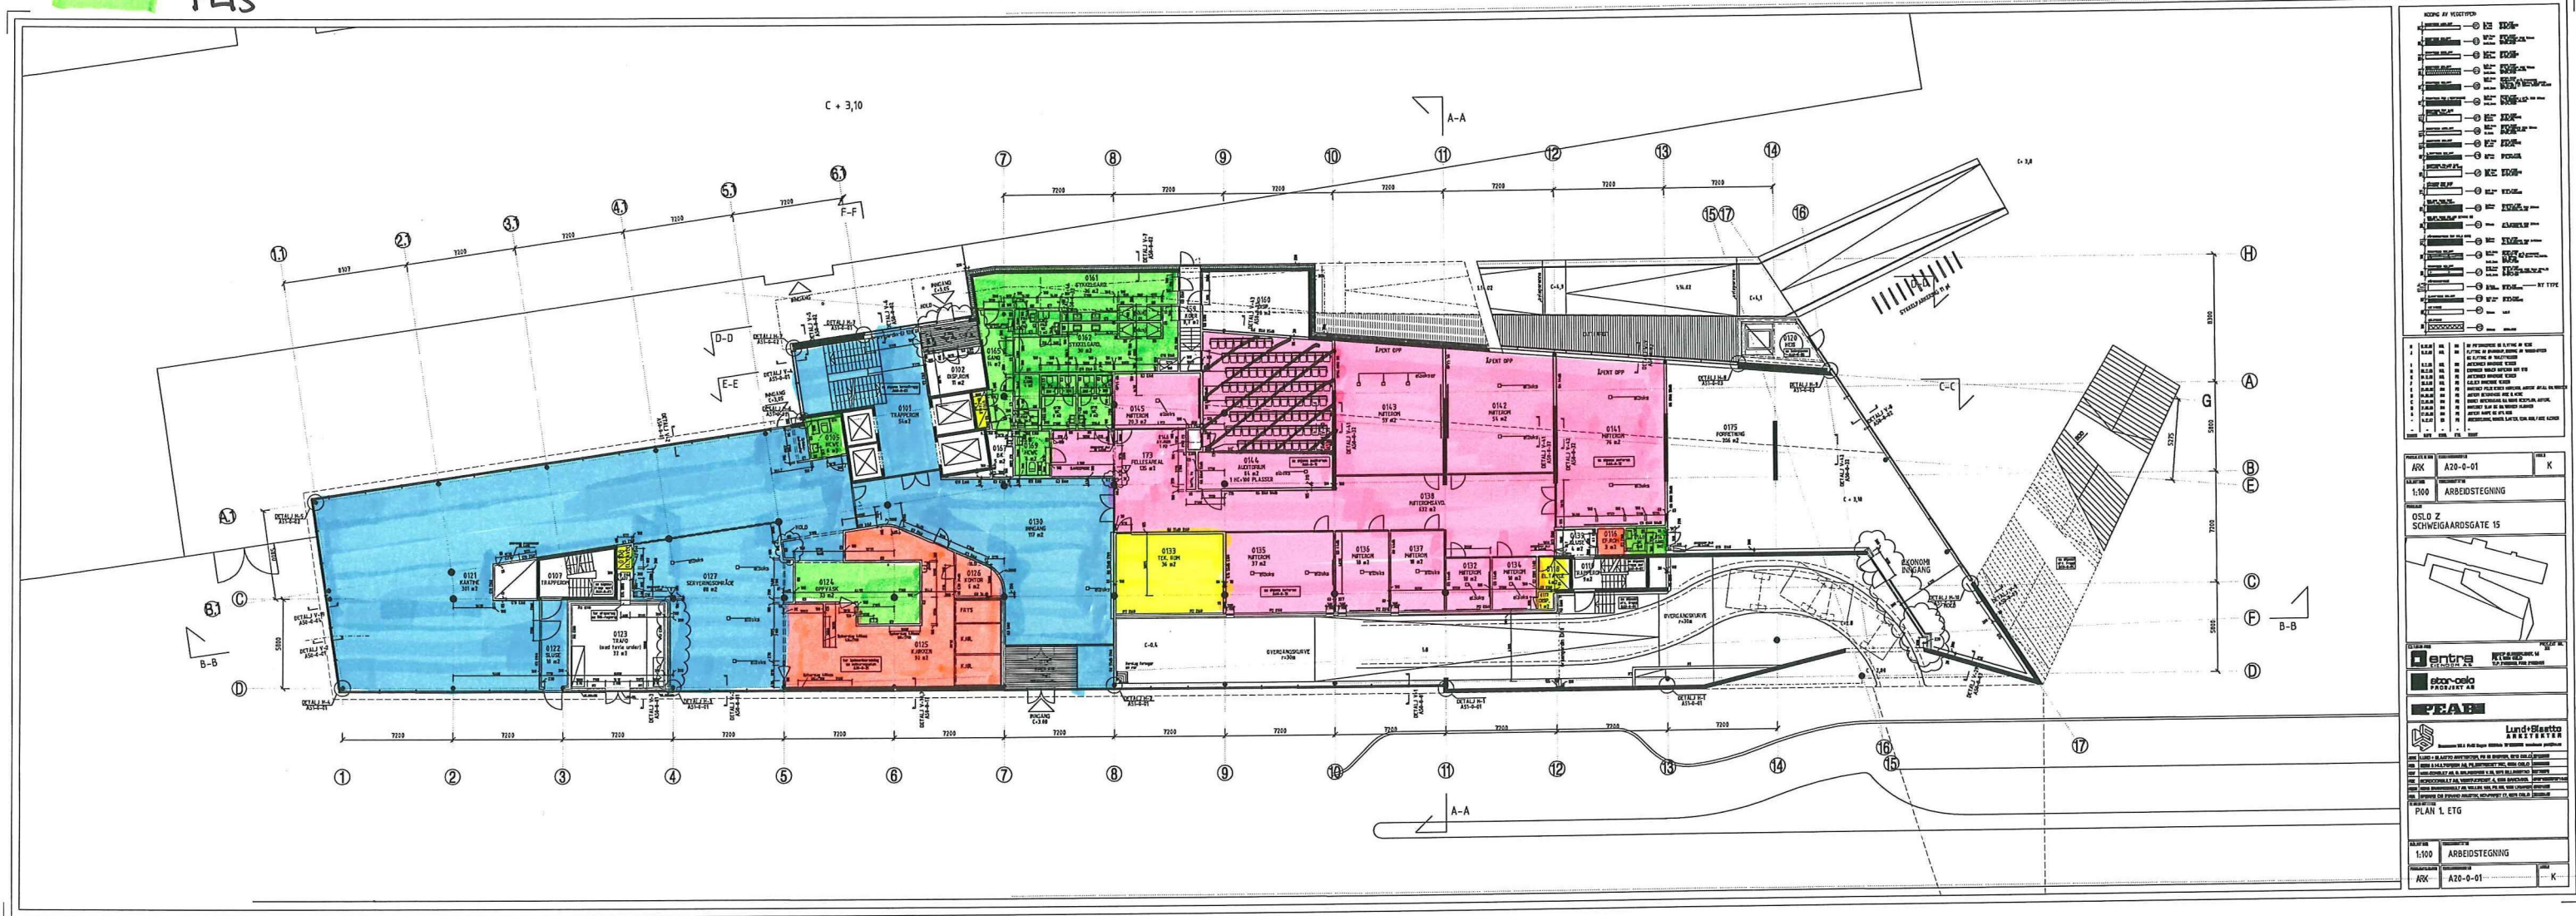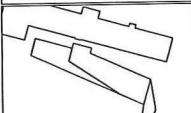


 TEPPE PÅ OPPFØRET GULLV

 BELEGG (GUMMI I PUBLIKUMSAREAL, ANTISTATISK I EF-ROM)

 TEPPE




 FLIS

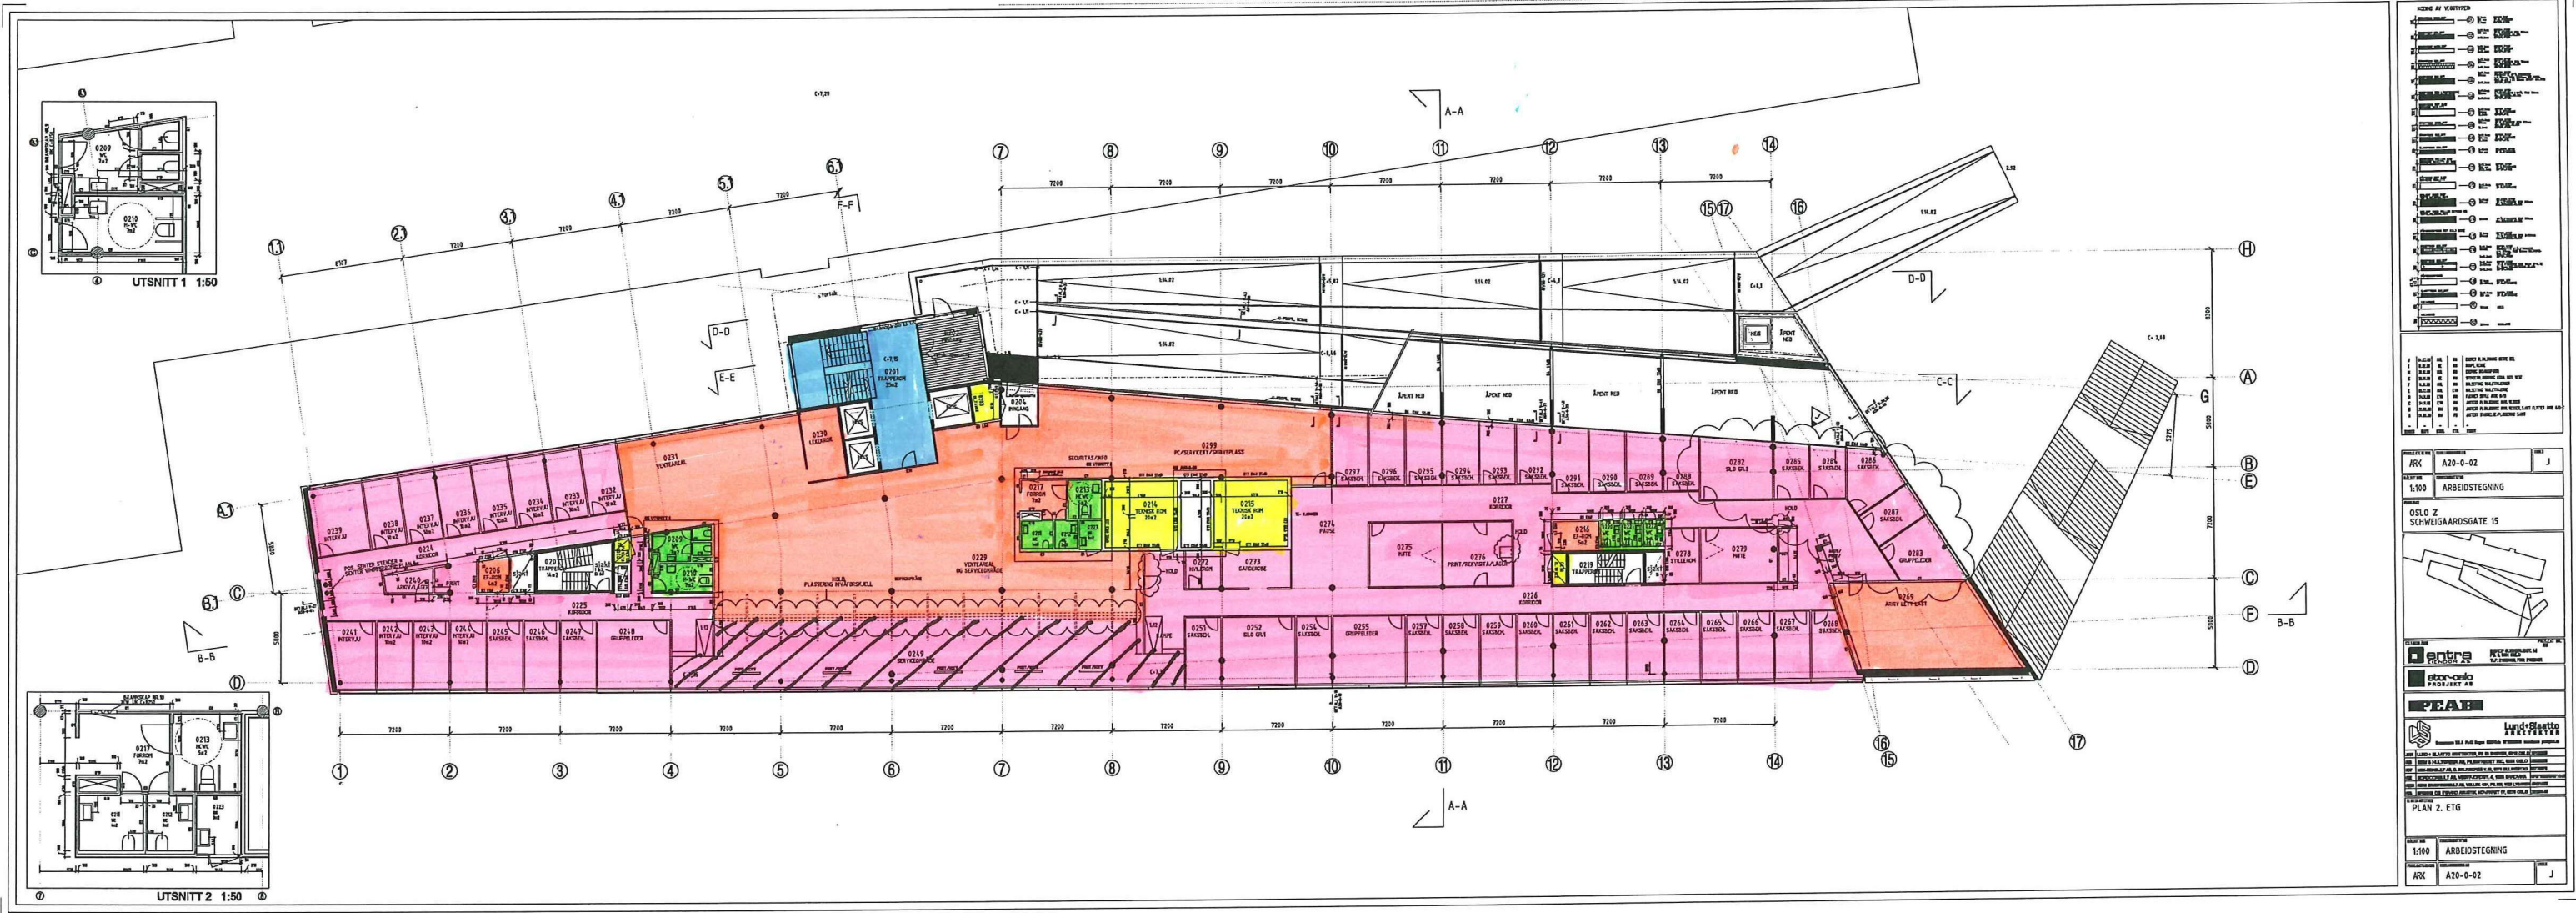 SÅPT BETONG



SYMBOLER	
	1. KANAL
	2. KANAL
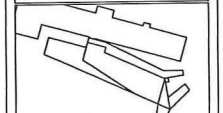ARK	A20-0-02	J
1:100	ARBEIDSTEGNING	
OSLO Z SCHMEIGARDSGATE 15		
		
		
		

PLAN 2. ETG		
1:100	ARBEIDSTEGNING	
ARK	A20-0-02	J




BELEG (ANTISTATISK 1 EF-KOM)



SLIPT BETONG

FLIS

MALT / STØVBUNDET

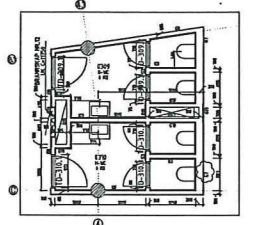

PLAN 3 UTSNITT 1 1:50

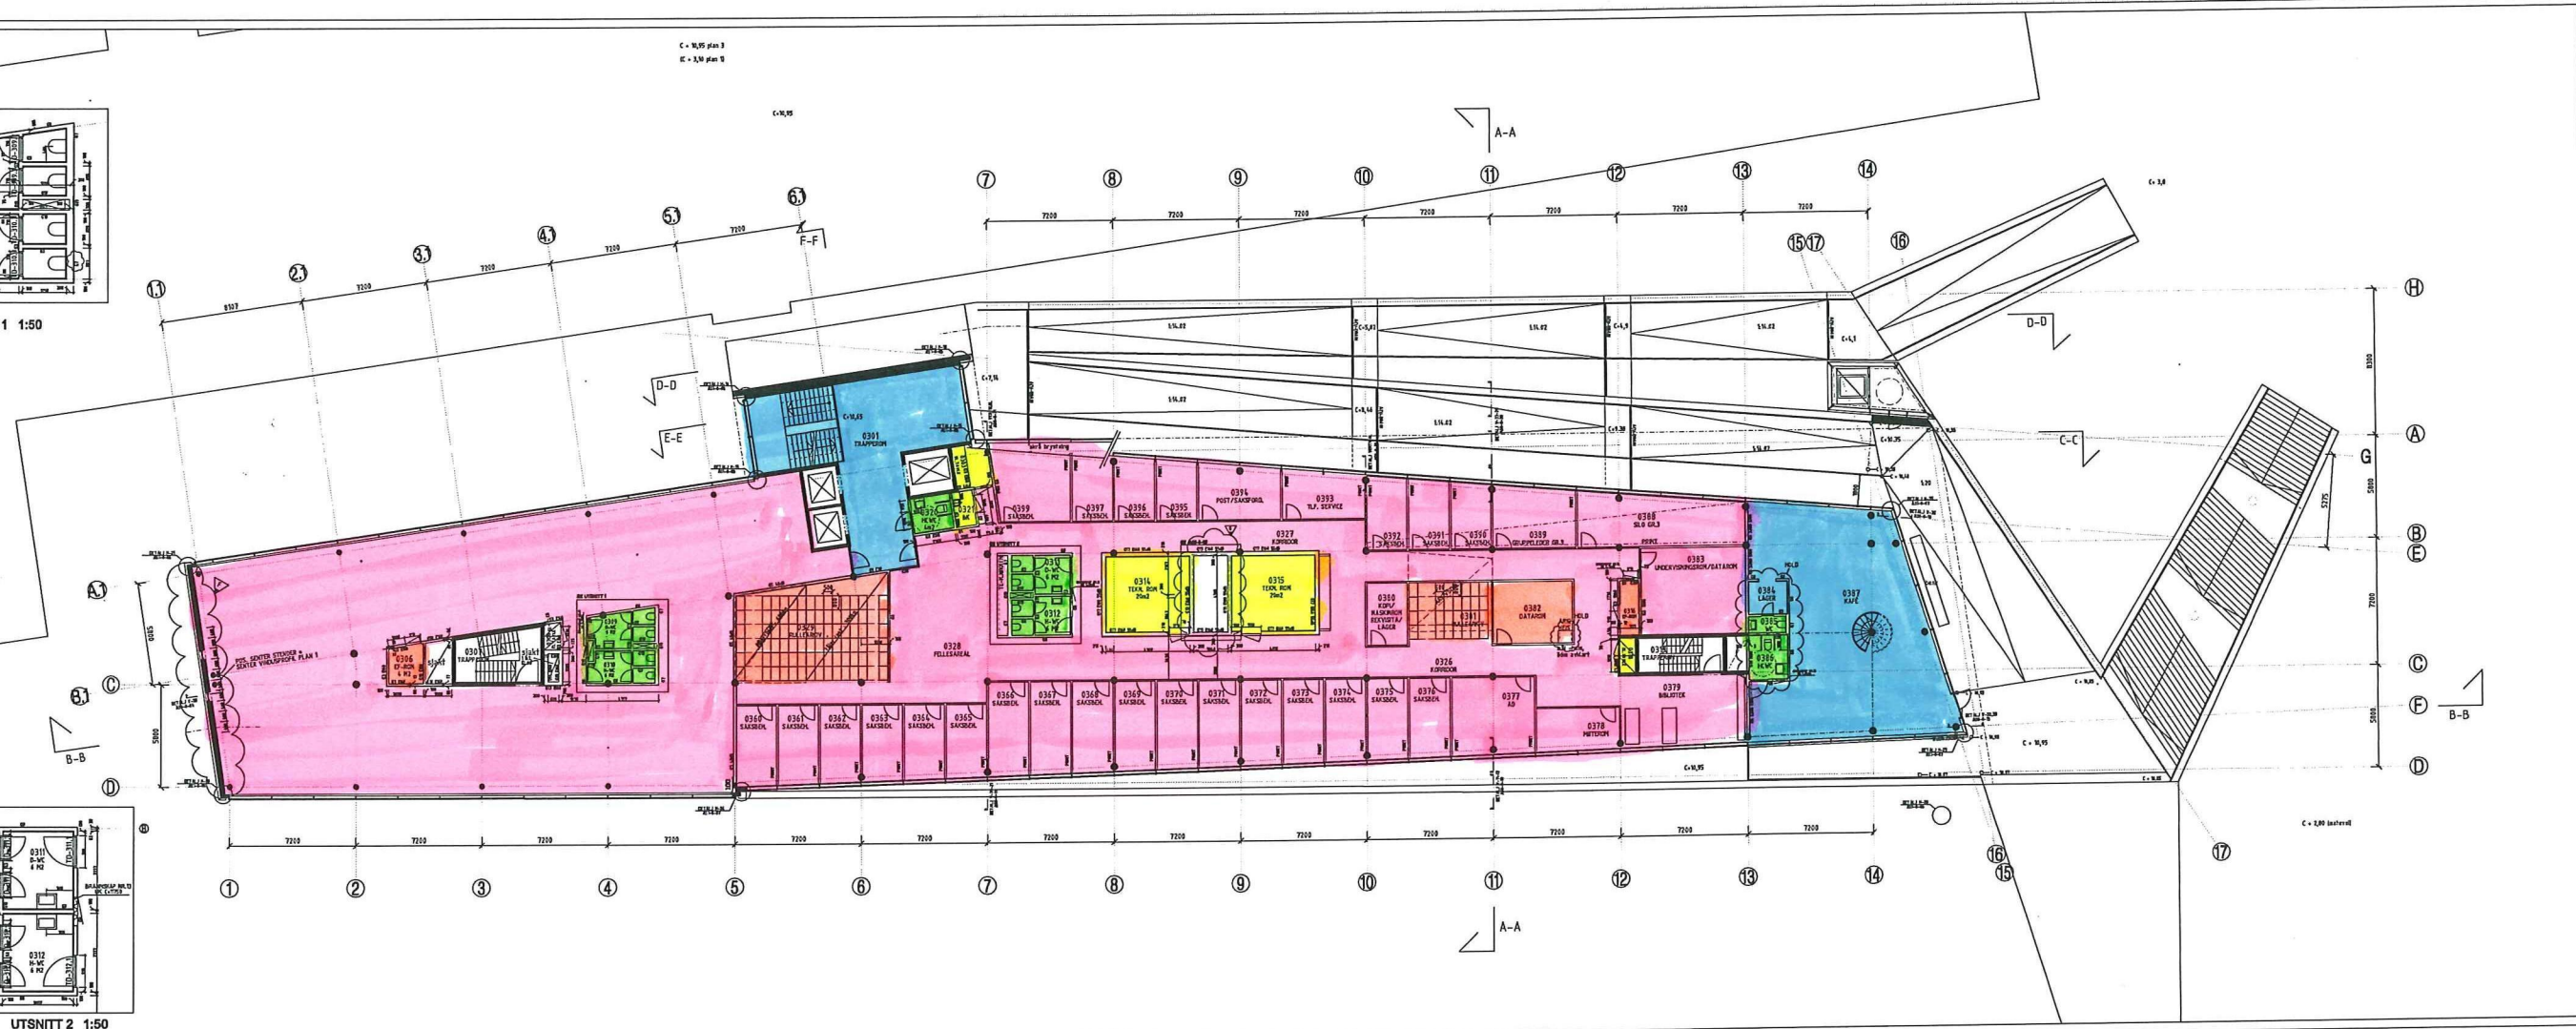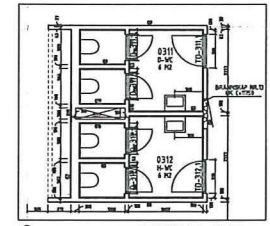


1. BELEG  

ARK A20-0-03 G

1:500 ARBEIDSTEGNING

OSLO Z SCHWEGAARSGATE 15

Centra

PRAB

Lund & Sævi

PLAN 3. ETG

1:100 ARBEIDSTEGNING

ARK A20-0-03 G








TEPPE

SLIPT BETONG

FLIS

MALT / STØBUNDET

BELEGG (ANTISTATISK I EF-ROM)

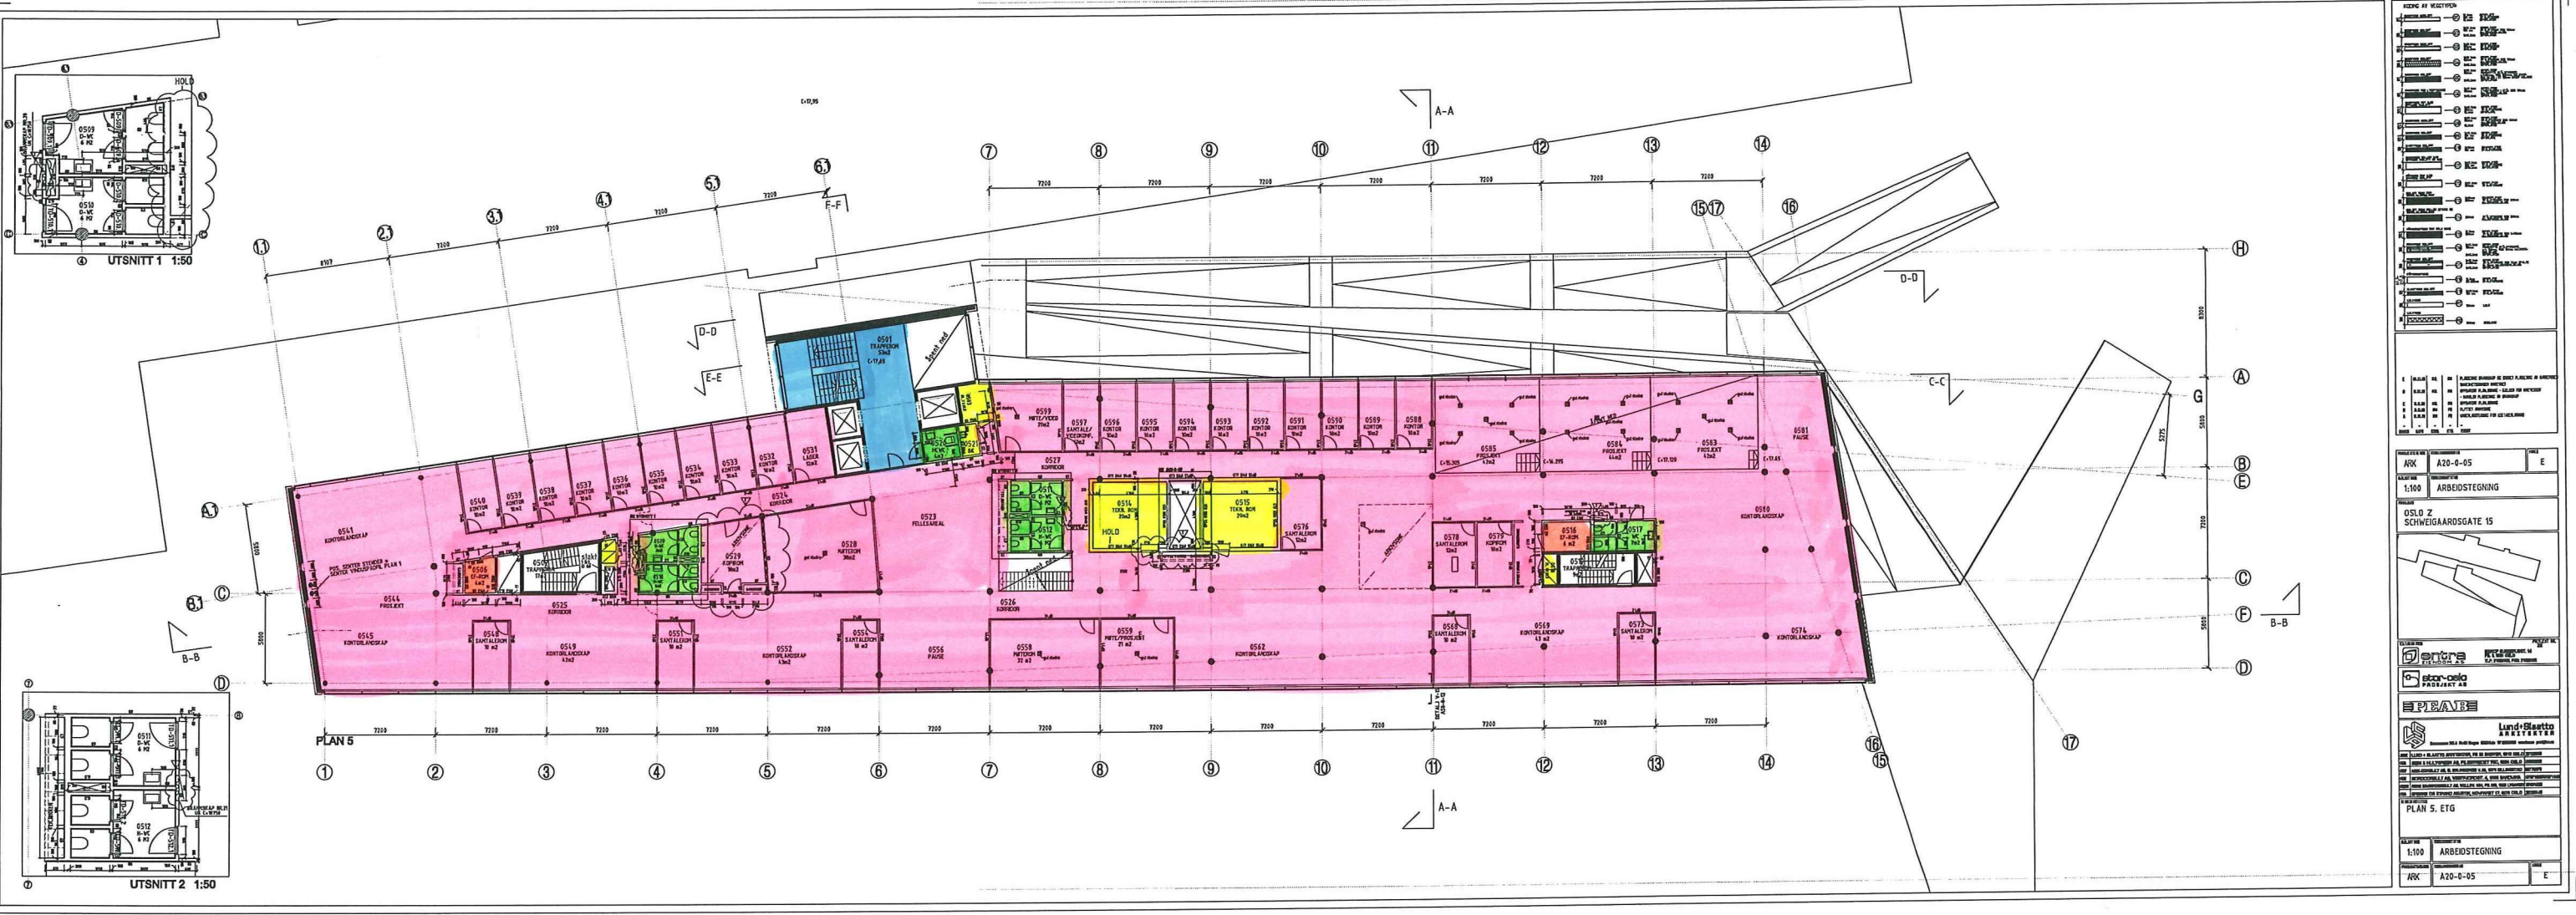

FARGE OG BELEGG	
TEPPE	0510
SLIPT BETONG	0511
FLIS	0512
MALT / STØBUNDET	0513
BELEGG (ANTISTATISK I EF-ROM)	0514
UTSITT	0515
UTSITT	0516
ARK	A20-0-05	E
1:100	ARBEIDSTEGNING	
OSLO Z SCHWEIGAARDSGATE 15		
PLAN 5. ETG		
1:100	ARBEIDSTEGNING	
ARK	A20-0-05	E



SLIPT BETONG




DATA GULV

FLIS

MALT

BELEG (ANTI STATISK I EF-ROM)

TEPPE

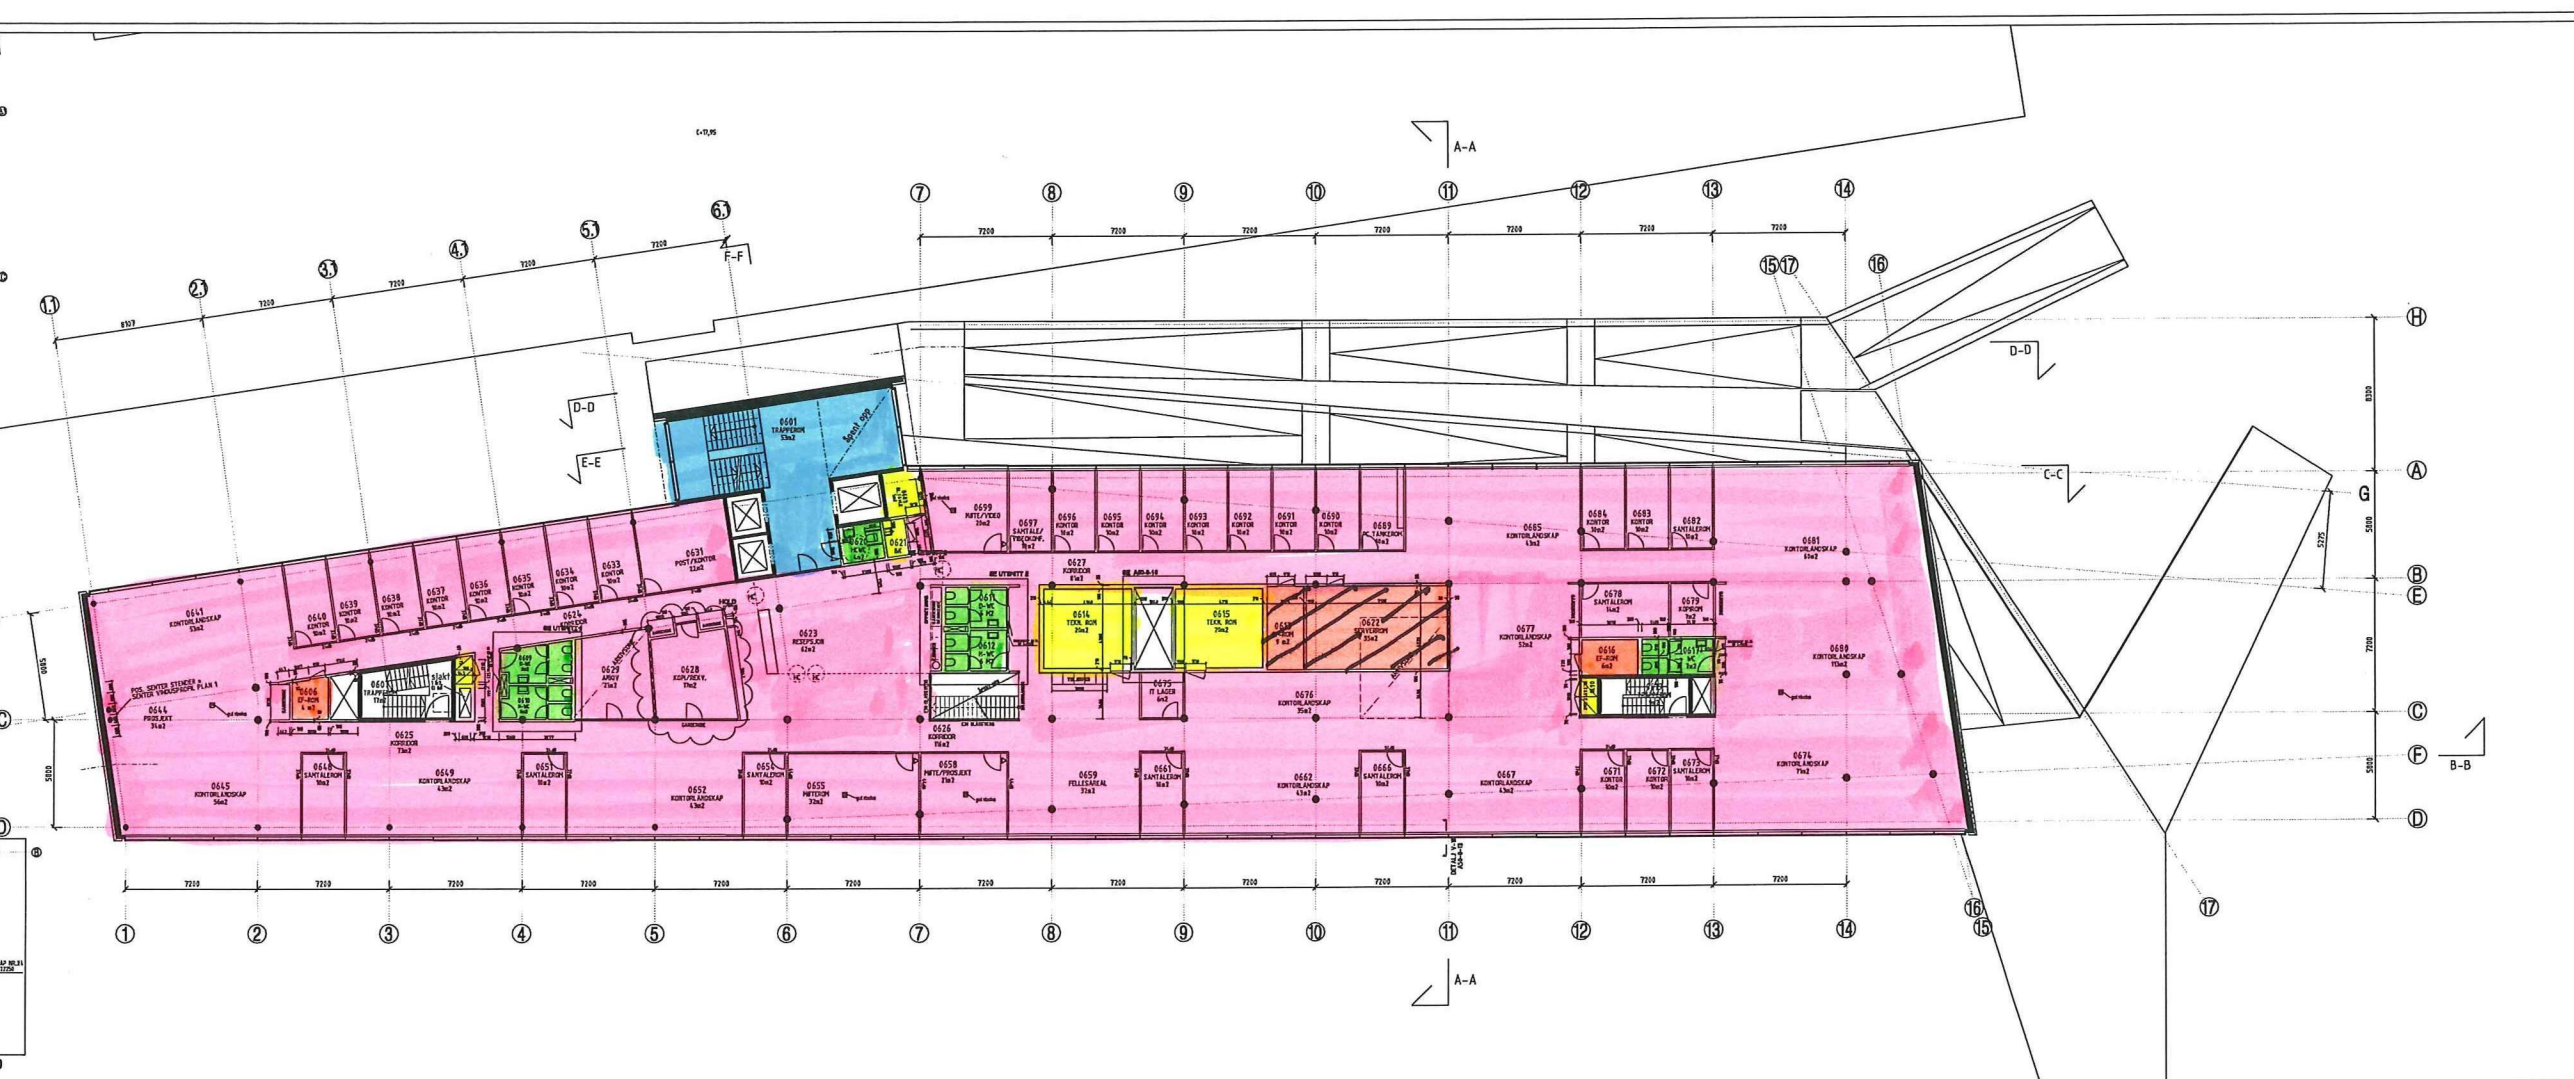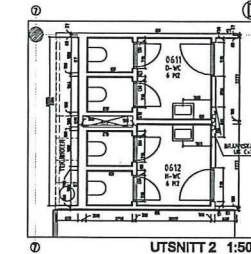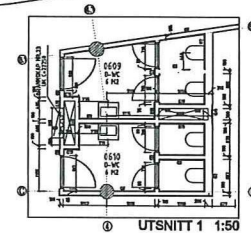



NBI TEGNINGEN GJELDER: KONSTRUKSJONER, SJKTER, TEKN. ROM, FASTE KJERNER

1	FLIS	AR	BRUKER PÅ ALLE ETASJER UNNT
2	FLIS	AR	BRUKER PÅ ALLE
3	FLIS	AR	BRUKER PÅ ALLE
ARK	A20-0-06	F
-----	----------	---

1:500 ARBEIDSTEGNING

OSLO Z SCHWEGGAARDGATE 15

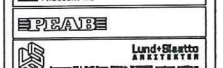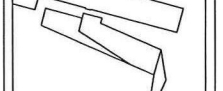

PLAN 6. ETG

1:500 ARBEIDSTEGNING

ARK	A20-0-06	F
-----	----------	---




MALT

TEPPE

FLIS

BELEGG CANTISTATISK I EF-KOM

SLIPT BETONG

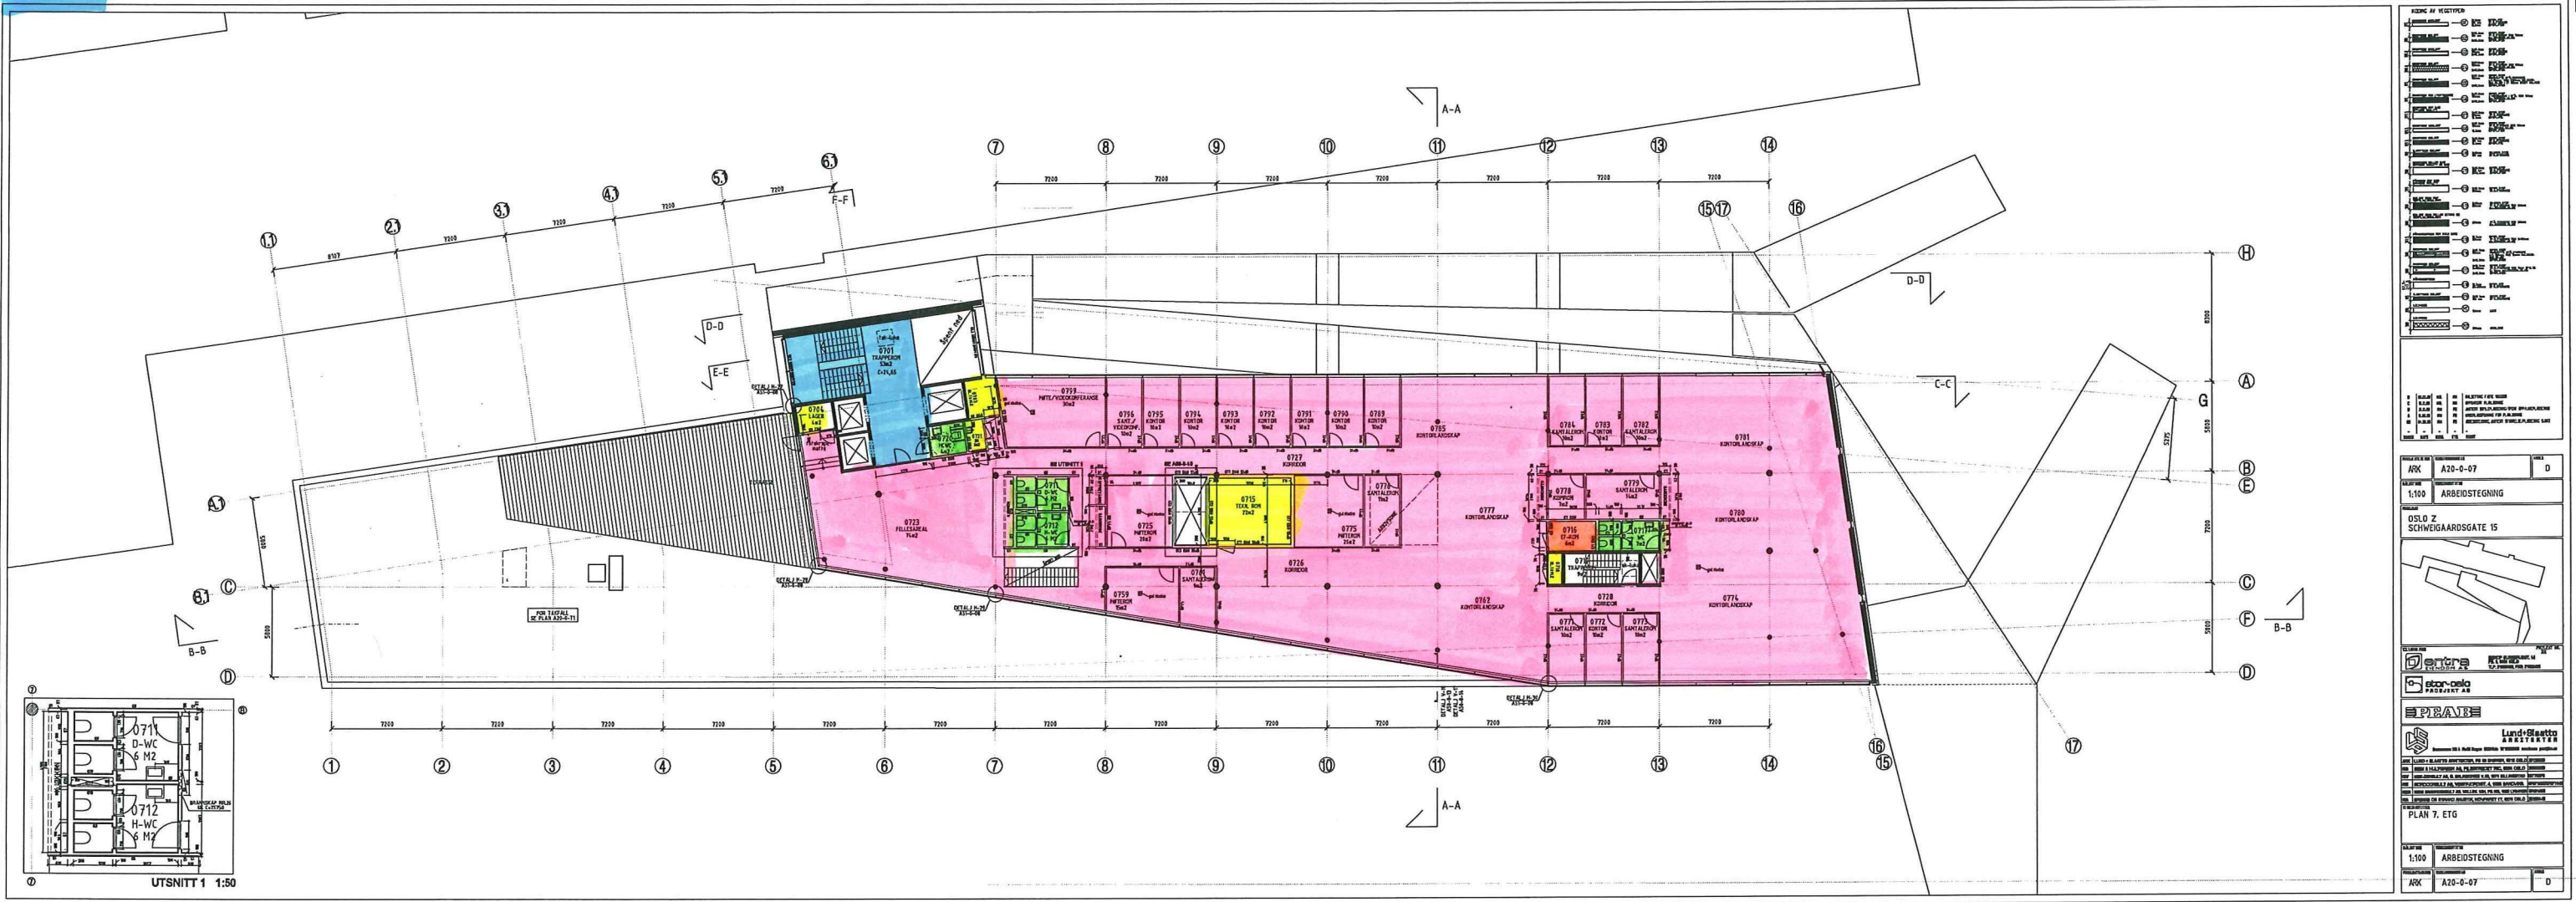

ARK	A20-0-07	D
1:100	ARBEIDSTEGNING	
OSLO Z SCHWEIGARSGATE 15		
PLAN 7. ETG		
1:100	ARBEIDSTEGNING	
ARK	A20-0-07	D