


VENTILSKJEMA

A.	Ø 100	Diffusor m/brannspjeld og pl.kammer
B.	Ø 160	"
C.	Ø 200	"
D.	Ø 125	"
J.	Ø 100	Kontrollventil m/brannspjeld
K.	Ø 125	"
L.	Ø 160	"
M.	Ø 200	"
N.	300 x 100	Overflomsventil
O.	400 x 200	"
P.	400 x 300	"
Q.	800 x 400	"
R.	400 x 100	Som Forek type Farflex/spj.
S.	300 x 100	"
T.	200 x 100	"
U.	600 x 400	"

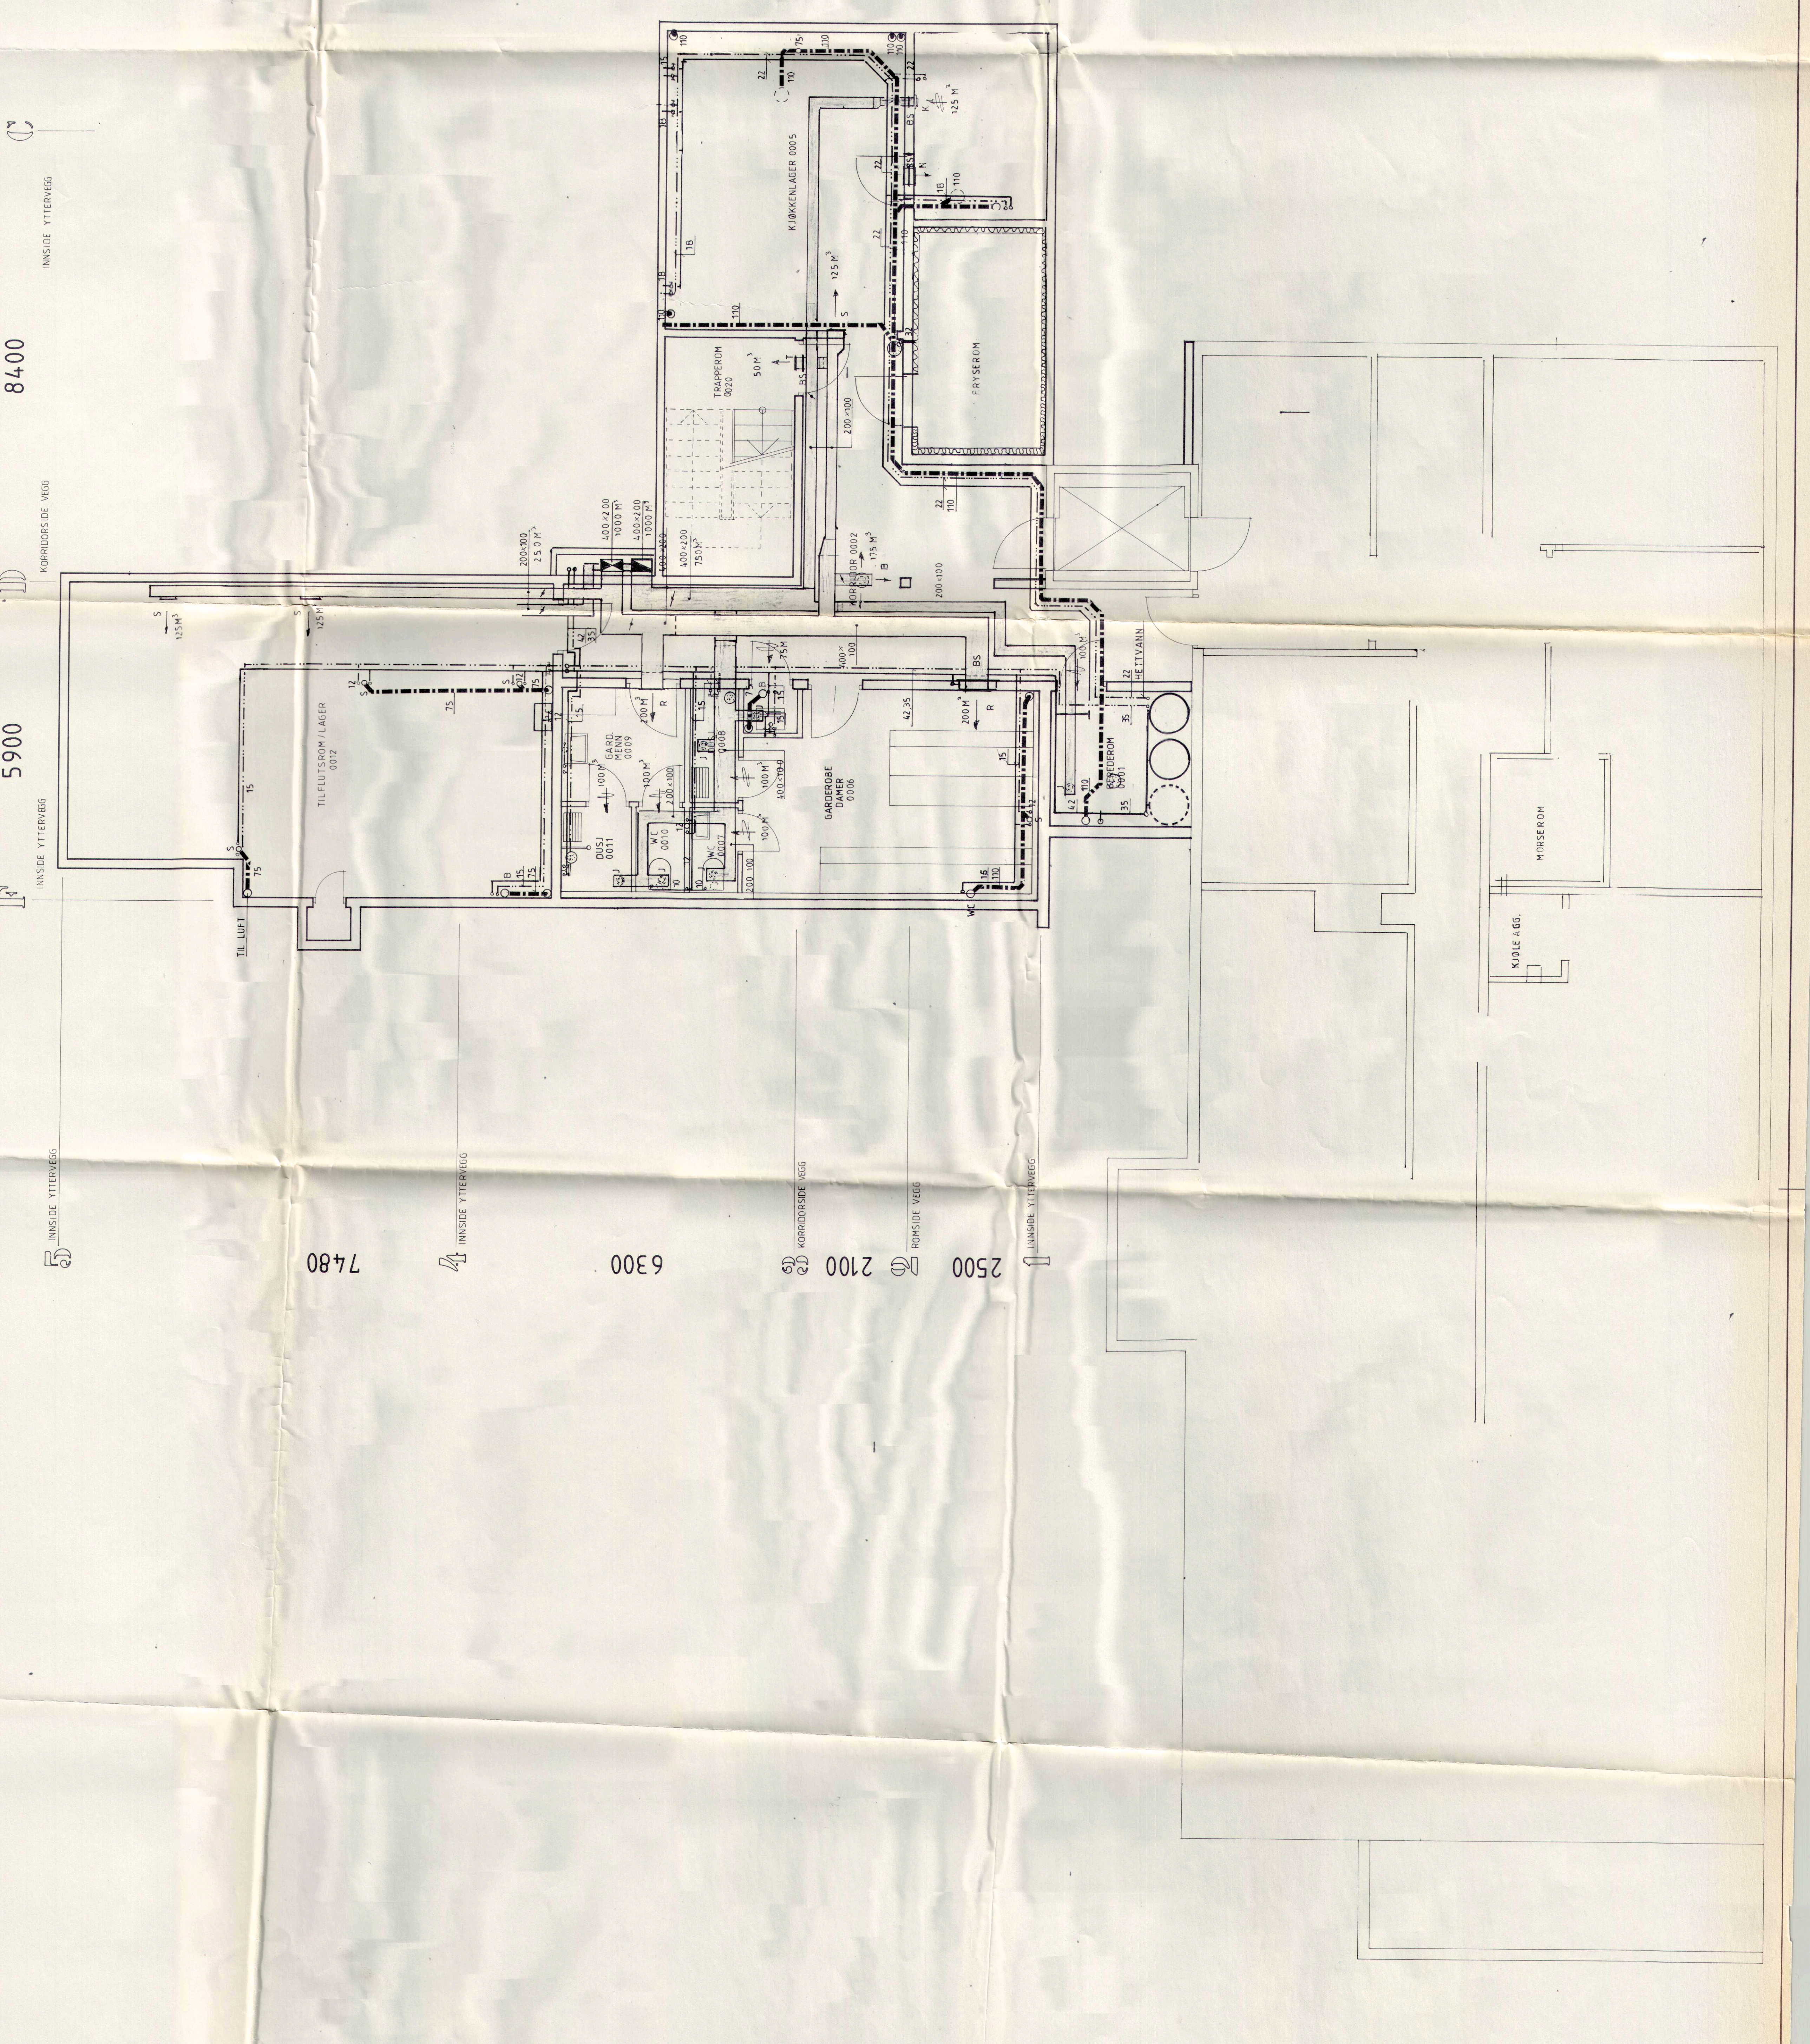


1	8/7/87	ANSØK
2	1/1/87	RETTIGE
3		
4		
VVS - ANLEGG
KJELLER - AKSE C - F
DEL A

HARSEM PROSJEKTERING A/S
RÅDGIVENDE INGENIØRER M.B.L.F.
PÅLSTADVEIEN 10
4010 KJELLER
TELEFON: 001831490

753 - 7

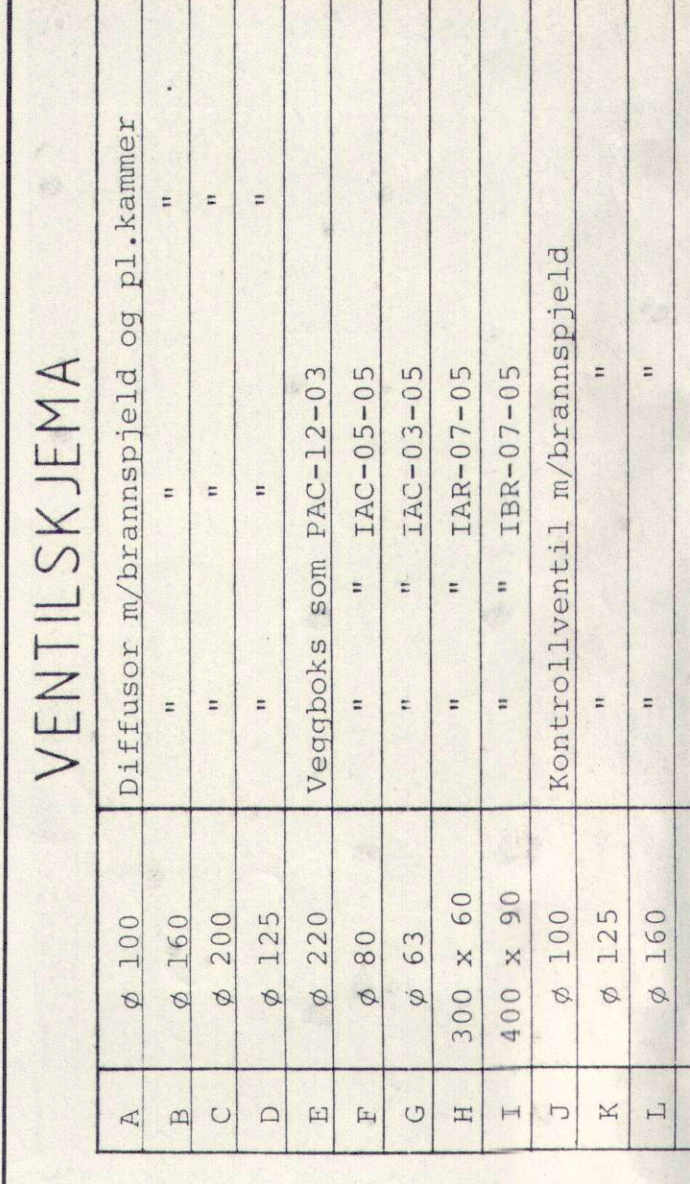


TYRIBO
OMSØRGES- OG AKTIVITETSSENTER

PLAN KJELLER
(DEL A)

MÅL = 1:50

DRAMMEN, 22.05.87

ROBERT BJØRKA ARKITEKTUR NVAL, NPA

