


LISTE VEGGTYPYER

For spesifikasjon jmf. tekniske bestemmelser og myndighetens bestemmelser. E200 for Lom-Firebrannvesen

- IV-01 Innervegg dbl gips, EI60/48dB
IV-02a Innervegg dbl gips, EI60/48dB, flis 1 side
IV-02b Dbl gips, EI60/48dB, membran og flis 1 side
IV-03 Innervegg gips, 48dB, flis 2 sider
IV-04 Innervegg gips og OSB, membran og flis 1 side
IV-05 Innervegg 1 OSB, 1 membran, flis 2 sider
IV-06 200mm påføring gips og OSB, flis 1 side
IV-07a Innervegg enkel gips / 1 lag OSB, 40dB
IV-07b Innervegg enkel gips / 2 lag OSB, 40dB
IV-07c Innervegg dbl gips / 1 lag OSB, 48dB
IV-07d Innervegg dbl gips / 2 lag OSB, 48dB
IV-09 50mm påføring storsal
IV-09b 150mm påføring storsal
IV-10 Innervegg gipsplater
IV-11a Innervegg gips og panel
IV-11b Innervegg gips og panel EI60
IV-11c Innervegg akustikkpanel EI60
IV-12 Innervegg region, "rom-i rom"
IV-13a 50mm påføring gips
IV-13b 50mm påføring branngips EI60
IV-14 Skjørt gipsplatevegg
IV-15 Skillevegg av massivtre
IV-16 50mm påføring med panel
IV-17 Innervegg gips og 2 OSB, 2 flis, 1 membran
IV-18 50mm påføring OSB for membran og flis
IV-19 100mm påføring OSB for membran og flis
IV-20 Innervegg tegl EI60
IV-21 Innervegg tegl
IV-22 Innervegg lettklinker
IV-23 NY: Sjøtvegger EI60
YV-01 Yttervegg idrettshall
YV-02 Tiltett yttervegg tribunegalleri
YV-03 Yttervegg tilbygg VGS
YV-04 Yttervegg tilbygg VGS forblendet
YV-06 Yttervegg hall seksjoneringsvegg
YV-07 Yttervegg med innv. panel
IV-14c Innervegg akustikkpanel EI60

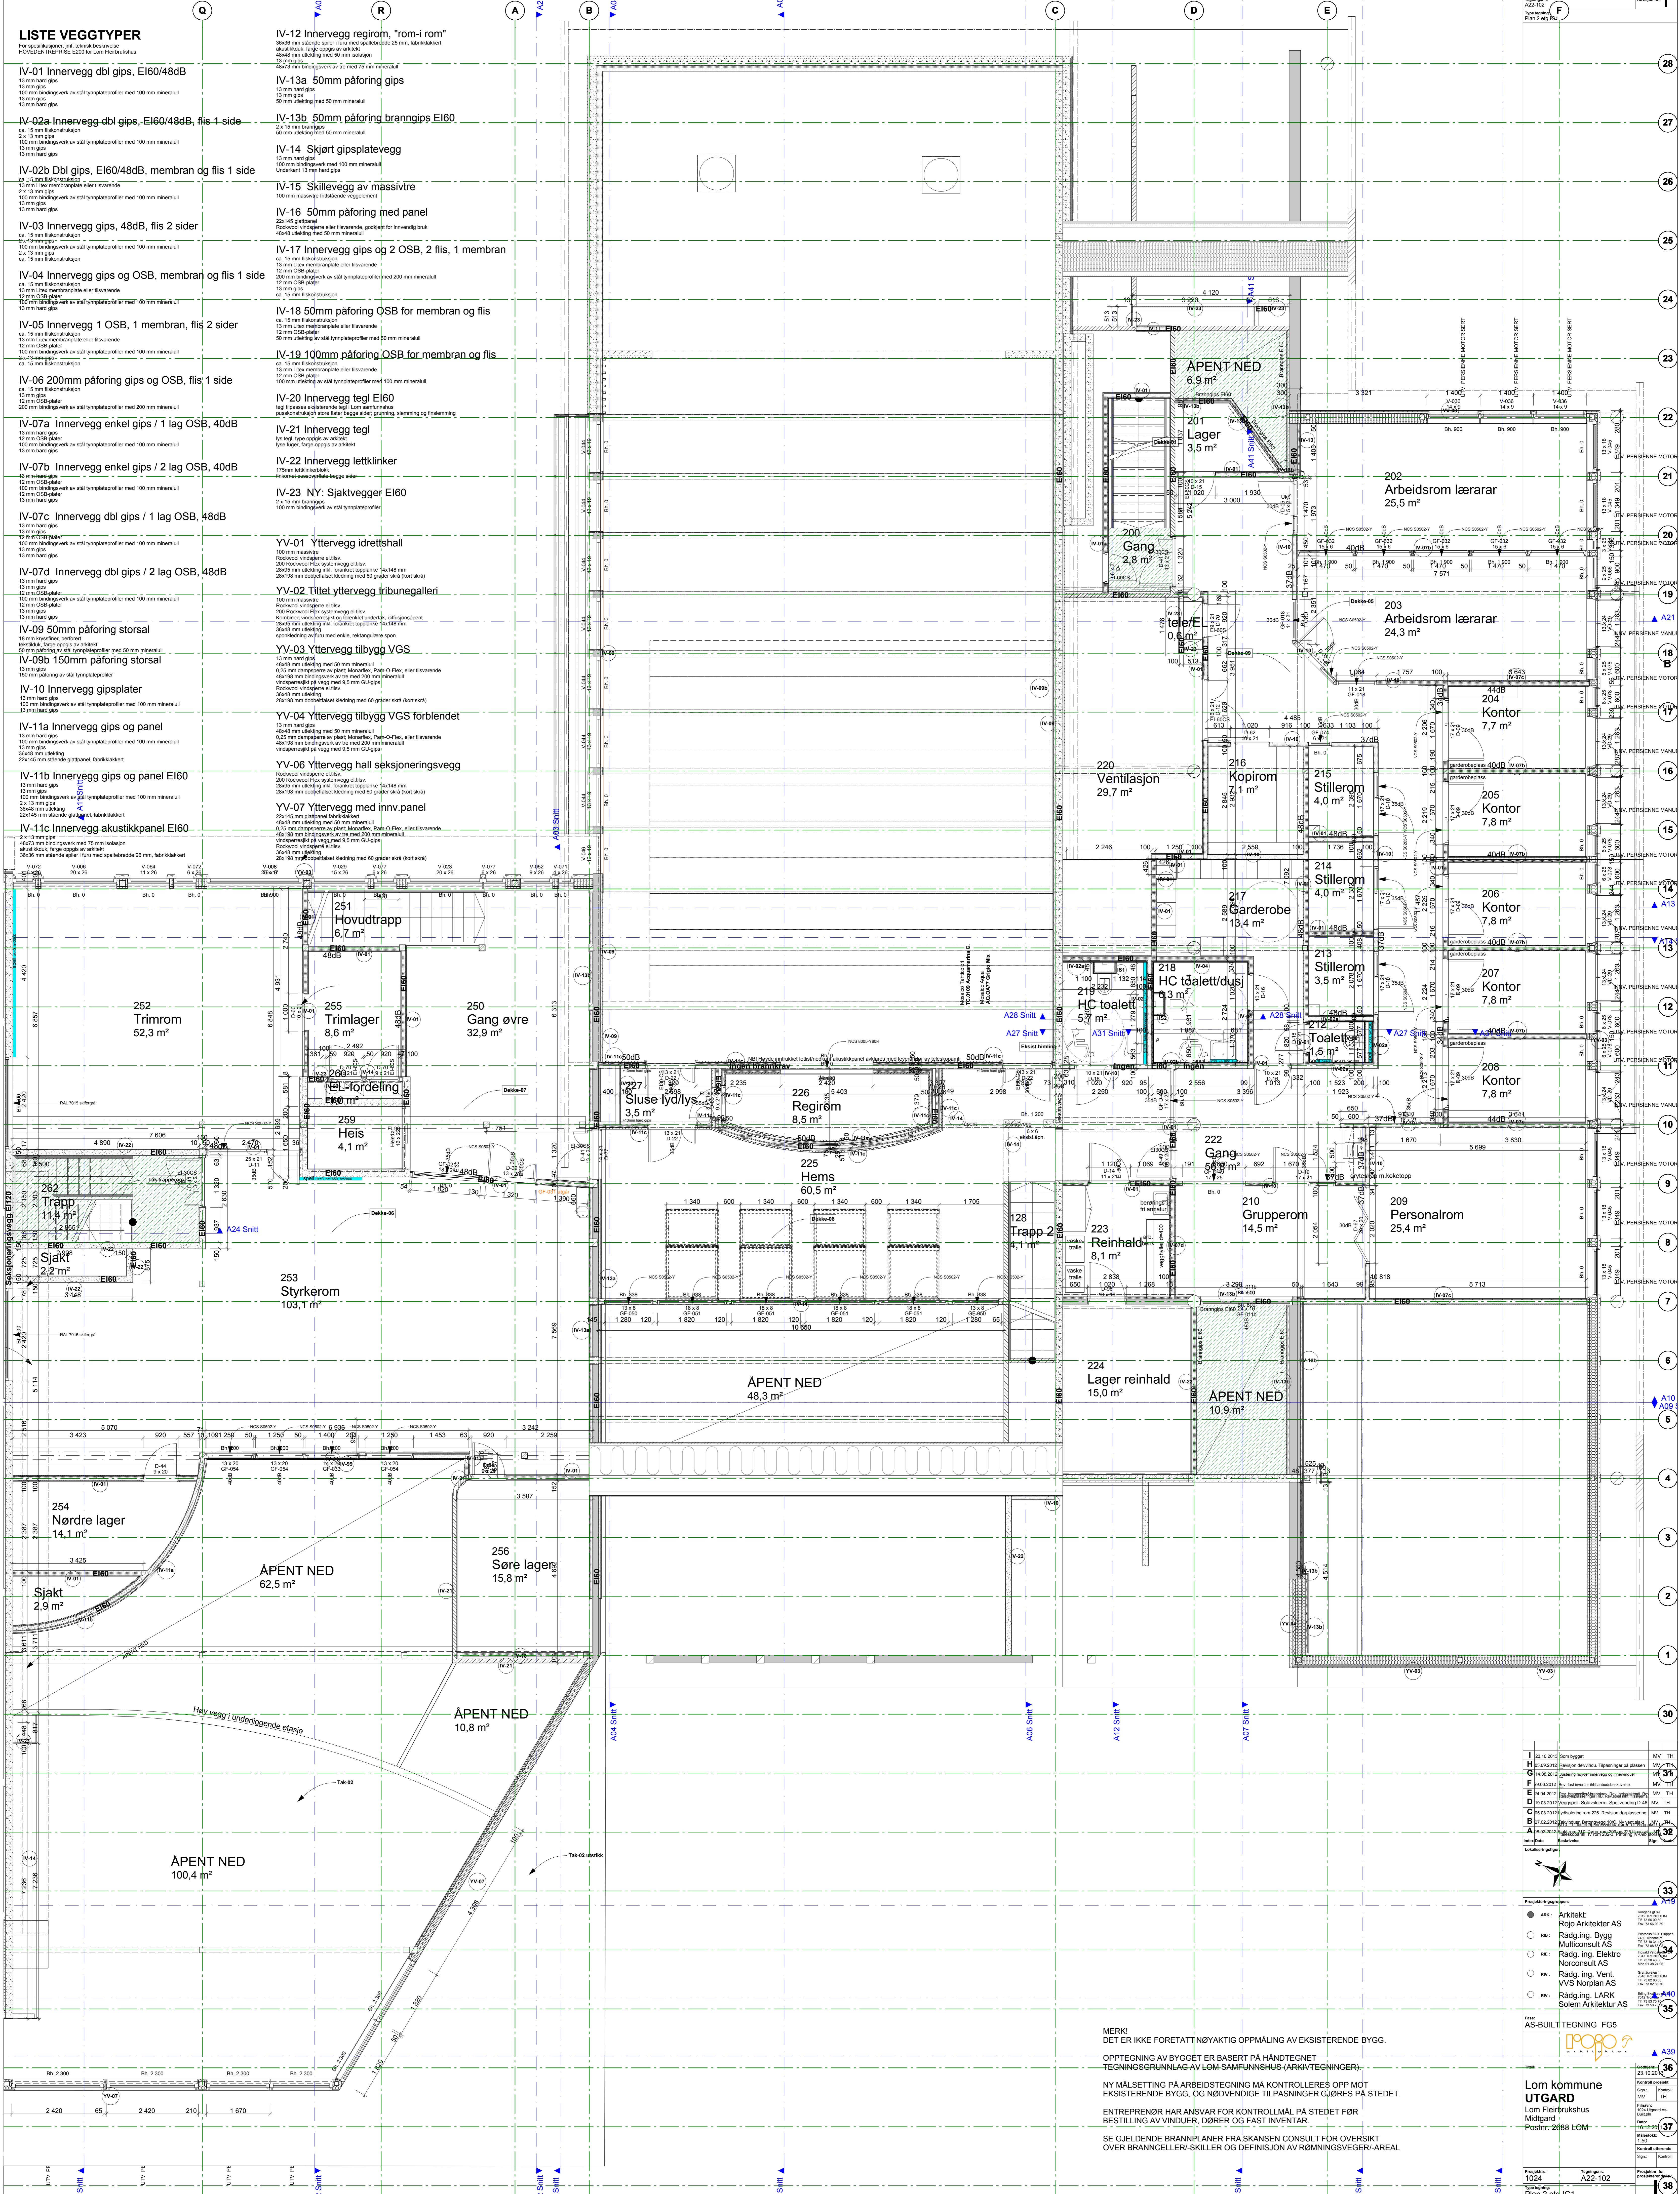

MERKI
DET ER IKKE FORTATT NØYAKTIG OPPMÅLING AV EKSISTERENDE BYGG.
OPPTEGNING AV BYGGET ER BASERT PÅ HÅNDEGNET
TEGNINGSGRUNNLAG AV LOM-SAMFUNNNSHUS-(ARKIV)TEGNINGER.
NY MÅLSETTING PÅ ARBEIDSTEGNING MA KONTROLLERES OPP MOT
EKSISTERENDE BYGG, OG NØDVENDIGE TILPASNINGER GJØRES PÅ STEDET.
ENTREPRENØR HAR ANSVAR FOR KONTROLLMÅL PÅ STEDET FOR
BESTILLING AV VINDUER, DØRER OG FAST INVENTAR.
SE GJELDENDE BRANNPLANER FRÅ SKANSEN CONSULT FOR OVERSIKT
OVER BRANNCELLER, SKILLER OG DEFINISJON AV RØMNINGSVEGER/AREAL.

Project information table with columns for date, stage, and responsible party. Includes a legend for room types and a list of project participants (Arkitekt, Rådg. ing. Bygg, Rådg. ing. Vent., etc.) and their contact details.